



Městský úřad Luhačovice

odbor stavební - stavební úřad
nám. 28. října 543, 763 26 Luhačovice

Spis.zn.: 2313/2019//24/Bk Č.j.: MULU -14999/2019/24/BěV

Luhačovice, dne 23.07.2019

Vyřizuje: (tel.)



Sdělení stavebního úřadu

Stavební úřad Městského úřadu v Luhačovicích, jako stavební úřad příslušný podle § 13 odst. 1 písm. c) zákona č. 183/2006 Sb., o územním plánování a stavebním řádu (stavební zákon), ve znění pozdějších předpisů (dále jen "stavební zákon"), obdržel Vaši žádost ve věci vyjádření k záměru :

Skatepark Luhačovice - výstavba podlahové plochy a dodávka překážek

na pozemcích parc. č. 2880/1, 2429/2 v katastrálním území **Luhačovice**.


Popis záměru :

Jedná se o rekonstrukci původní plochy na pozemku p.č. 2880/1. V první fázi bude odstraněna frézovaním část původní asfaltové plochy. Následně bude provedena skladba nové plochy : násyp fr. 0-32 mm tl. 150 mm, nová betonová plocha (beton tř. C25/30) vyztužená svařovanou sítí 1x6/100/100, úprava povrchu strojním zahlazením s minerálním vsypem Fortedur, budou osazeny betonové obrubníky do betonového lože. Záměr dále obsahuje dodávku a kompletní realizaci 8 nových překážek na plochu skateparku : bank s rádiusem, kombinovaná streetová překážka, lomený bank s wallridem, rádius transfer, funbox, rádius, street bedna, street rail. Tvar, rozměry, technické provedení a rozmístění překážek na ploše skateparku musí splňovat bezpečnostní a technickou normu ČSN-EN 14974. Shoda výrobku s touto normou bude podle § 6 nařízení vlády č. 173/1997 Sb. doložena certifikátem a prohlášením o shodě.

Po přezkoumání žádosti stavební úřad sděluje, že se jedná o záměr, který podle ustanovení § 103 odst. 1 zákona č. 183/2006 Sb. v platném znění (stavební zákon) **nevyžaduje stavební povolení ani ohlášení stavebnímu úřadu**, jelikož se jím nezasahuje do nosných konstrukcí stavby, nemění se vzhled stavby ani způsob užívání stavby, nevyžadují posouzení vlivů na životní prostředí a jejich provedení nemůže ovlivnit požární bezpečnost stavby a nejde o stavební úpravy stavby, která je kulturní památkou.

Stavební úřad současně uvádí, že se jedná o záměr uvedený v ustanovení § 79 odst. 5 stavebního zákona, který **nevyžaduje rozhodnutí o umístění stavby ani územní souhlas**.


Stavební úřad současně uvádí, že záměr je v souladu s platným Územním plánem Luhačovice – změna č. 1 – zahrnující právní stav ke dni 01.04.2014. Jedná se o plochu BH - plochy hromadného bydlení, ve které je přípustným využitím související dopravní a technická infrastruktura, veřejná prostranství a plocha zeleně. Součástí plochy mohou být i pozemky dalších staveb a zařízení, které nesnižují kvalitu prostředí a pohodu bydlení ve vymezené ploše, jsou slučitelné s bydlením a slouží zejména obyvatelům v takto vymezené ploše

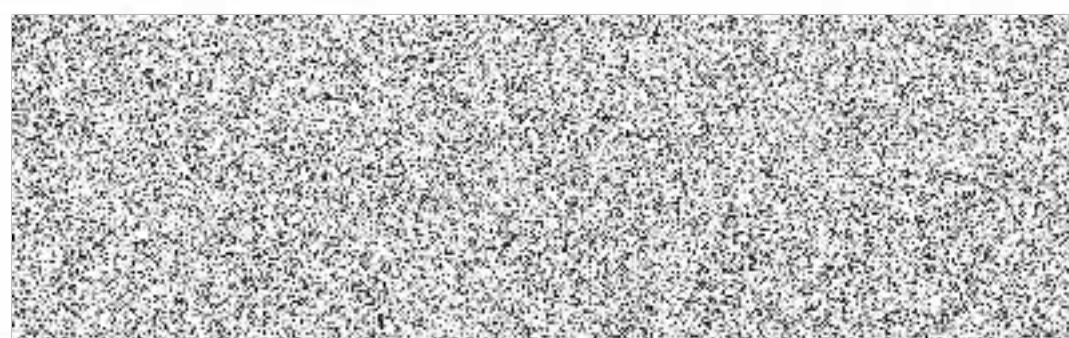

Obdrží:

navrhovatelé (doručenky)

1. Město Luhačovice, nám. 28. října č.p. 543, 763 26 Luhačovice

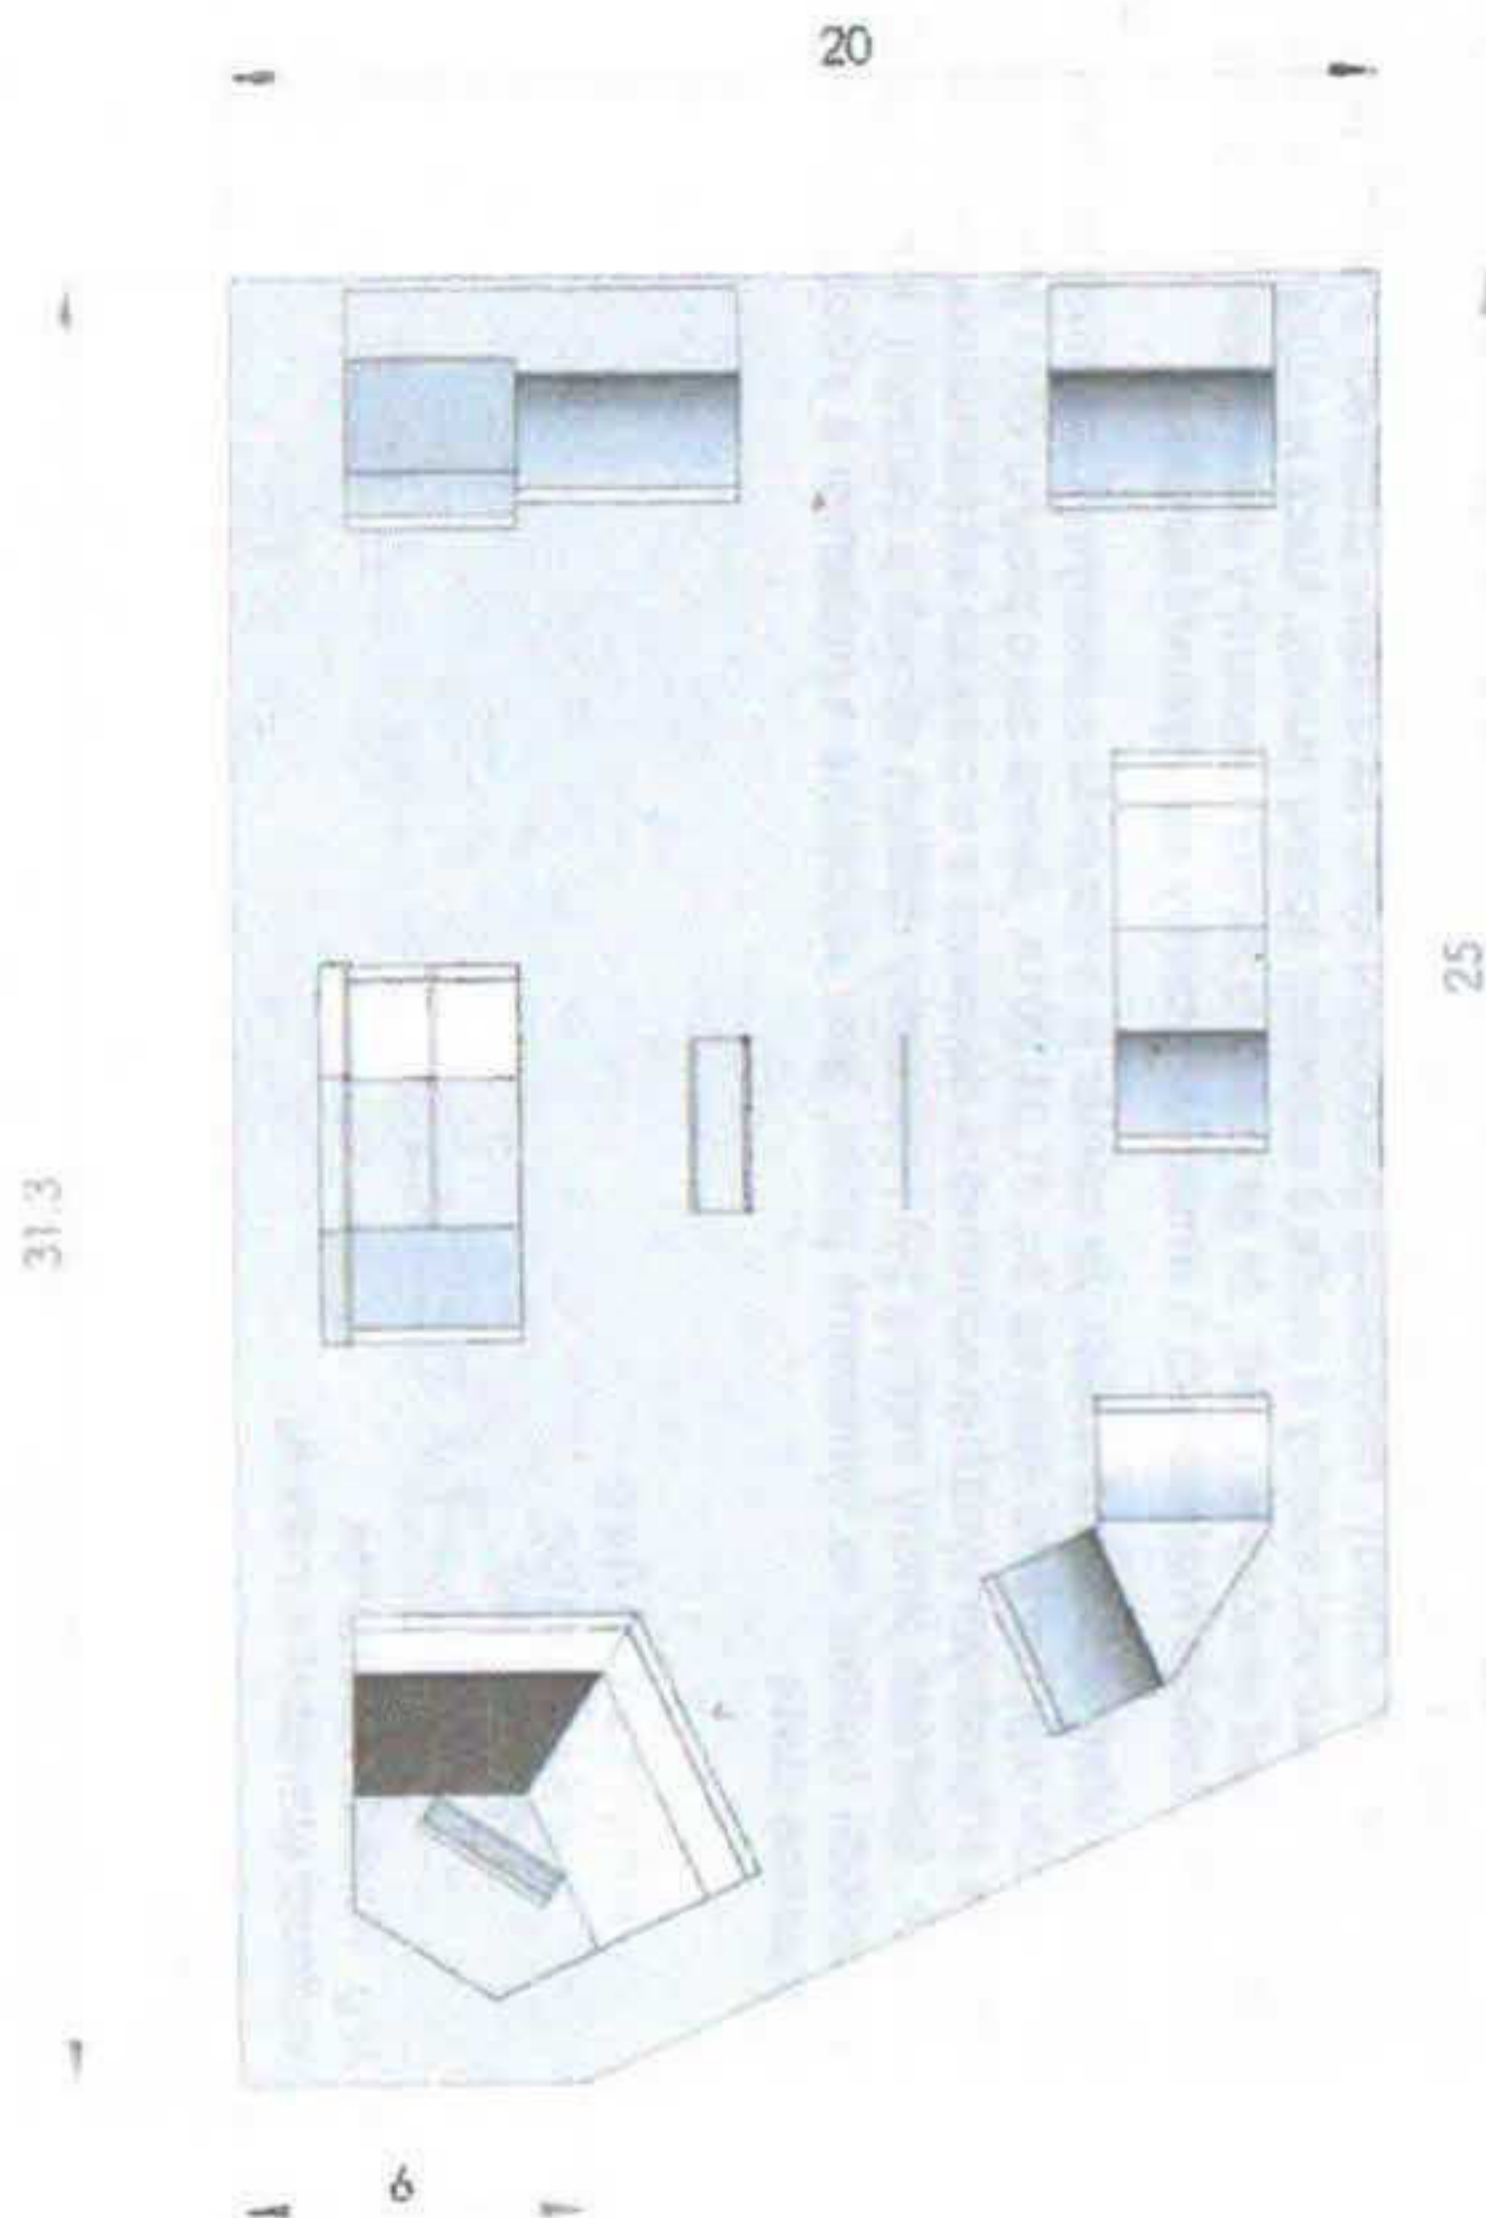Půdorys a konstrukce překážek:**Konstrukce překážek:**

Konstrukce překážek bude pozinkovaná, z ocelových profilů min 40x40mm, pokrytá příčně roštem ze 40 mm silných smrkových fošen bez mezer a speciálním povrchem síly min. 8mm.

Boční stěny překážek 2,4 a 5 budou zakrytovány. Zábradlí překážek 1,3 a 6, bude z ocelových pozinkovaných profilů s výplní z 12 mm březové vodovzdorné překližky. Překážky budou opatřeny 60 mm kopingy. Dřevo bude impregnováno proti plísni.

Materiál jezdvého povrchu překážek je zásadní pro výslednou užitnou hodnotu celé stavby, musí být vysoce kvalitní a odpovídající potřebám jezdců na skateboardech, in-line bruslích, bmx kolech a koloběžkách: např. skatesmart nebo skatelite.

- tvrdost, pružnost a ostatní mechanické vlastnosti příznivé pro vysoký odraz jezdce
- grip – deska nebude hladká a lesklá, bude opatřena jemným gripem kvůli ideálním adhezním vlastnostem
- materiál povrchu, potažmo celá překážka musí být při pojezdu tichý
- materiál musí být odolný vůči všem druhům počasí a proti opotřebení grindováním např. stupačkami bmx kol
- jako materiál povrchu se nepřipouští plech ani překližka ani jiné méně vhodné náhražky určené prvotně k jinému účelu.

REKONSTRUKCE A DODÁVKA PŘEKÁŽEK

UMÍSTĚNÍ: plocha skateparku

OZNAČENÍ: 1

Nová překážka

MNOŽSTVÍ: 1


POLOŽKA:

1. Bank s rádiusem


Zobrazeno bez zábradlí:

ROZMĚRY A DALŠÍ SPECIFIKACE:

výška bez zábradlí 1,4m, šířka 6,9 m, délka 4,2m

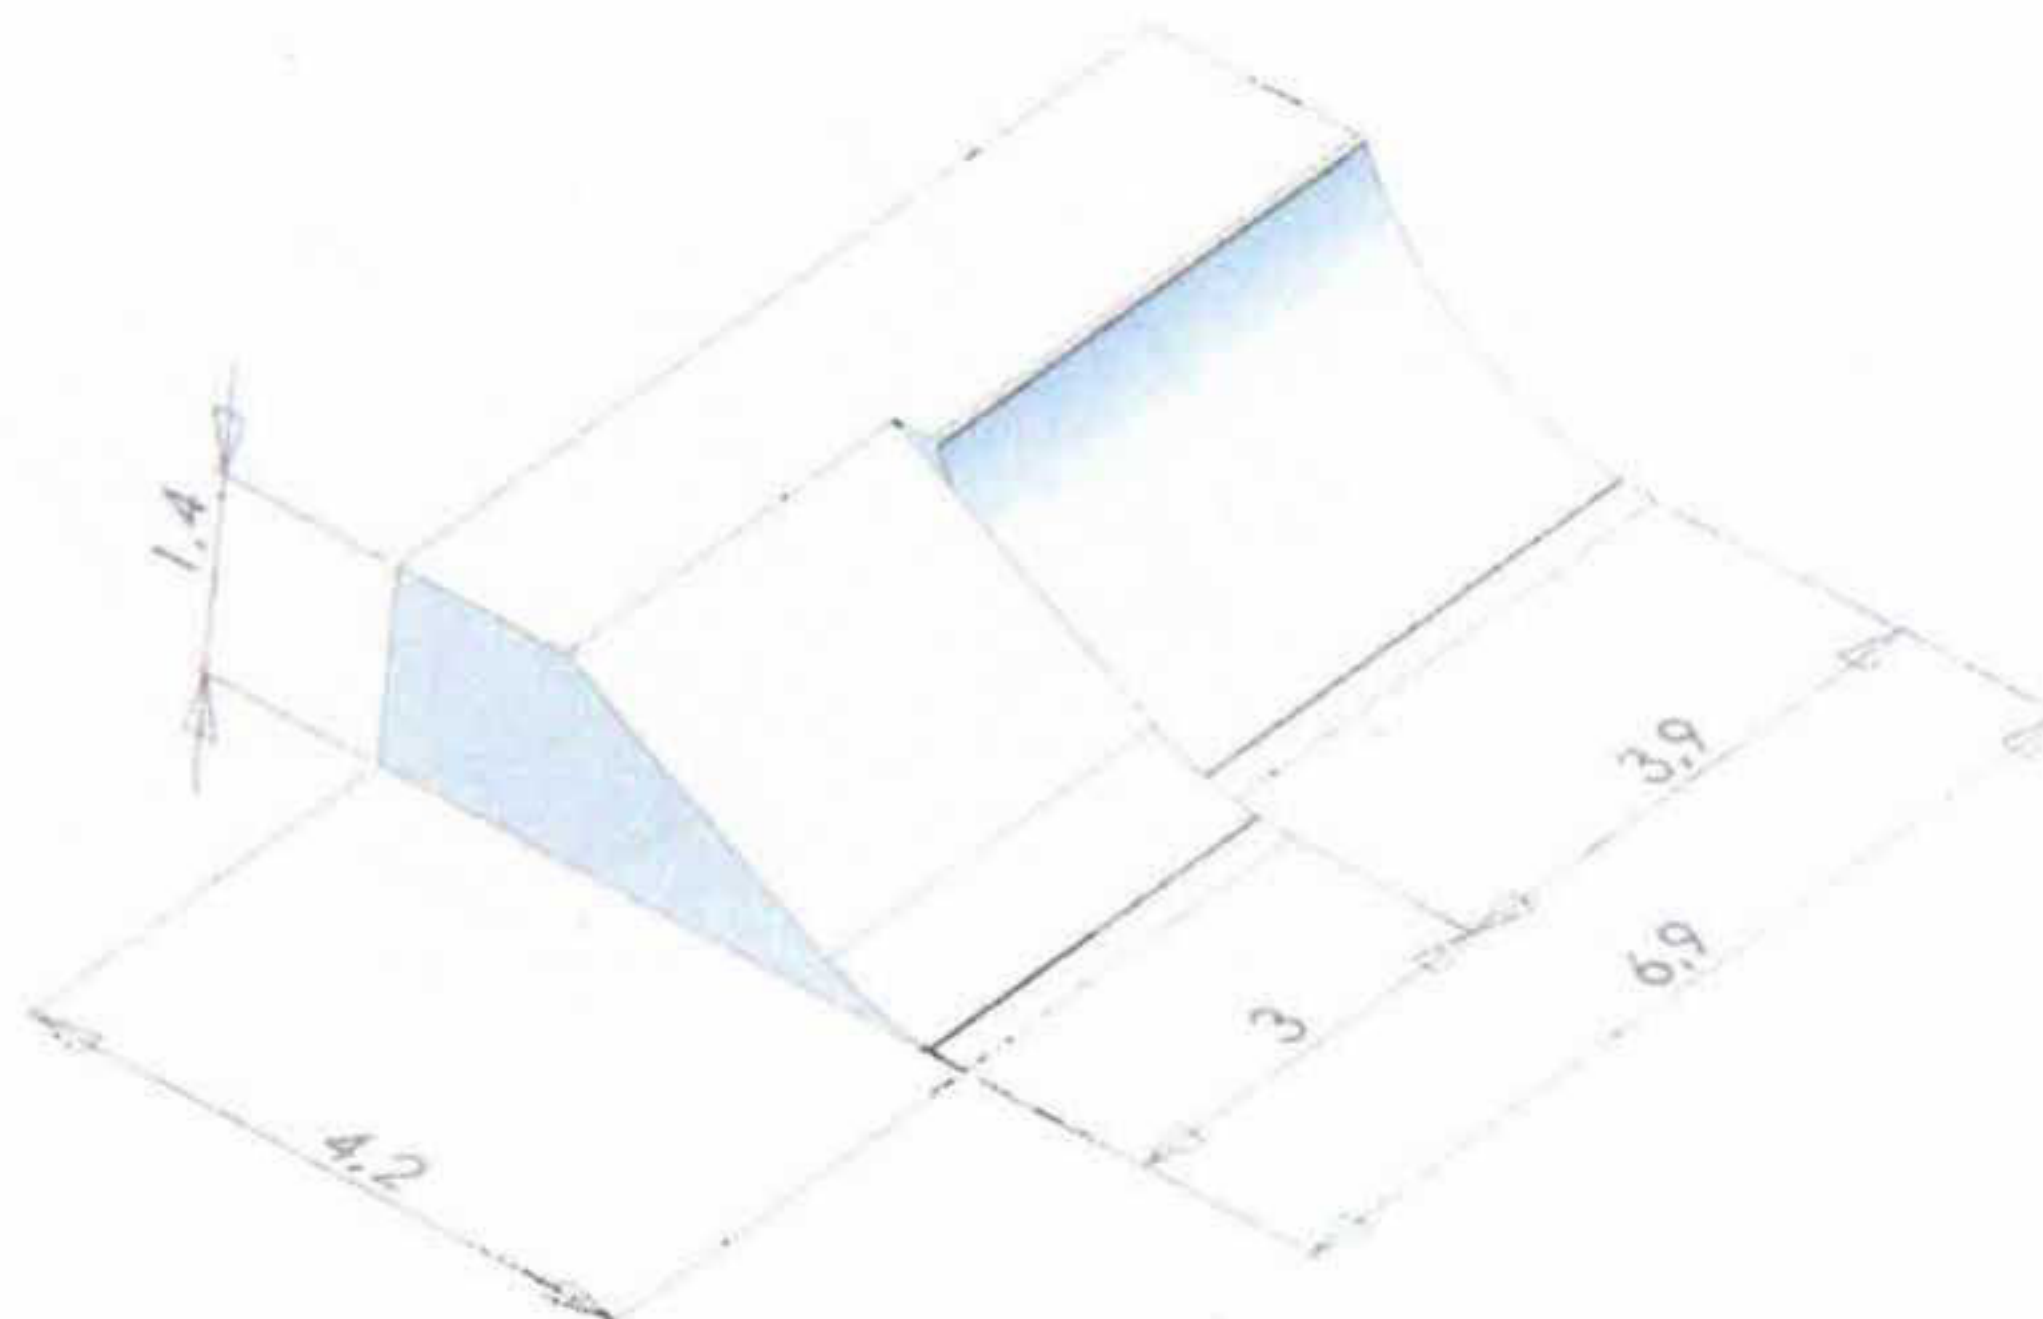

Skatepark Luhačovice DODÁVKA PŘEKÁŽEK - PD

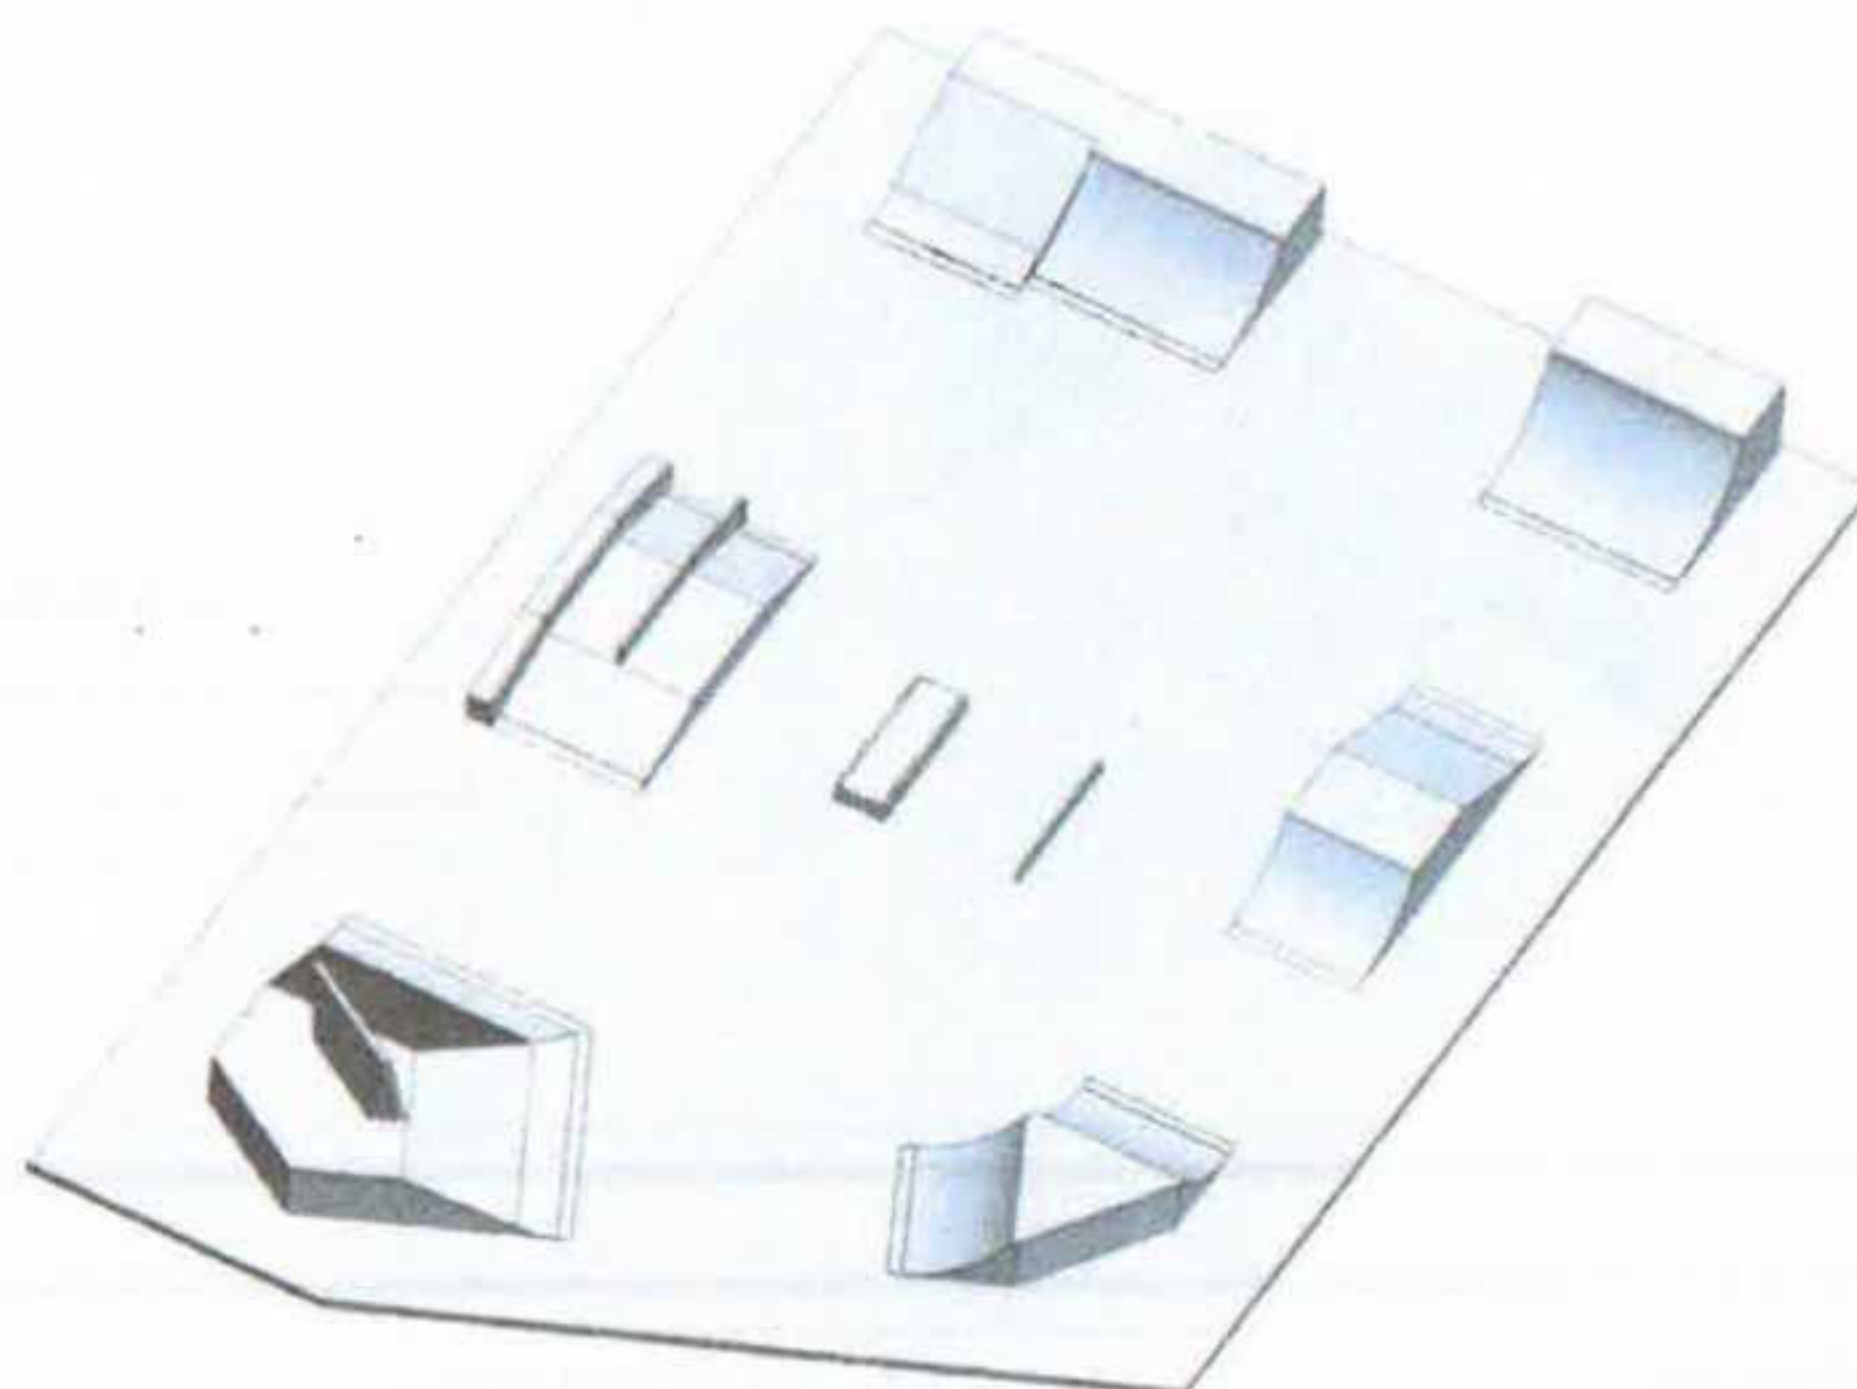


REKONSTRUKCE A DODÁVKA PŘEKÁŽEK**Dokumentace vybavení skateparku – specifikace překážek**

(sestava překážek určená pro skateboarding, bmx a in-line brusle a koloběžky, rozmístěná na asfaltové ploše o rozměrech 30m x 40 m)

popis:

Předmětem zakázky kompletní realizace nových překážek na plochu skateparku a jejich uvedení do provozu (dodávka včetně montáže a uvedení do provozu dle této PD).

Tvar, rozměry, technické provedení a rozmístění překážek na ploše skateparku musí splňovat bezpečnostní a technickou normu **ČSN-EN 14974**. Shoda výrobku s touto normou bude dle §6 nařízení vlády č. 173/1997 Sb. doložena certifikátem (například TÜV) a prohlášením o shodě.

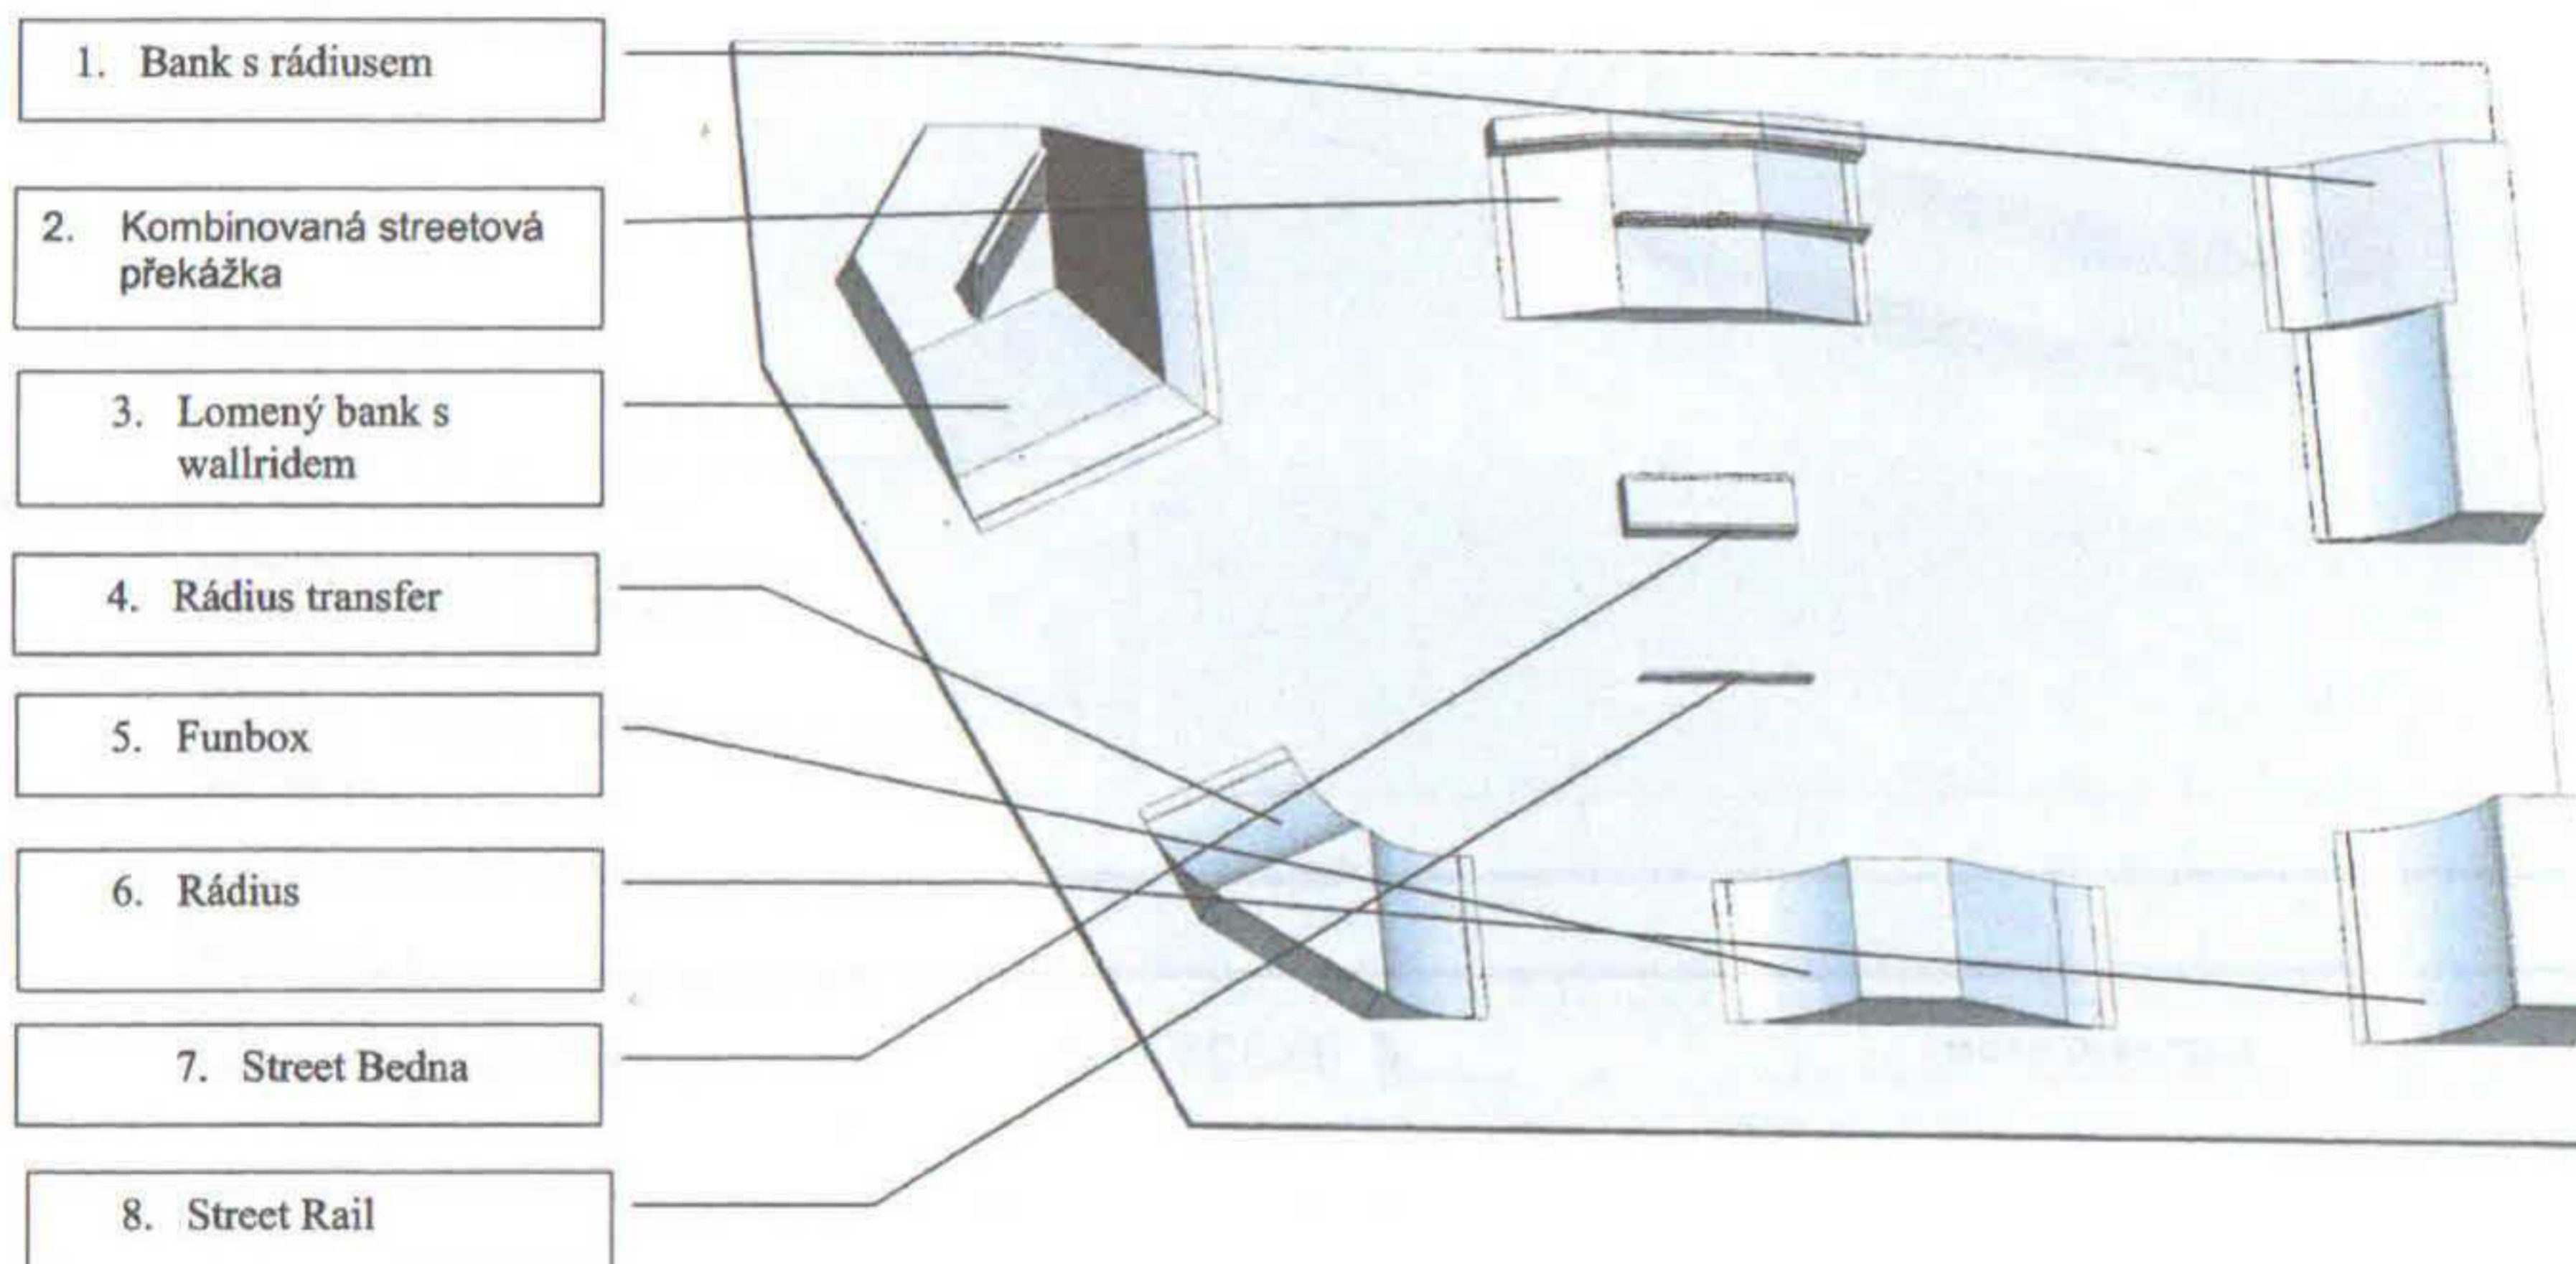

UMÍSTĚNÍ: plocha skateparku

OZNAČENÍ: 2

Nová překážka

MNOŽSTVÍ: 1


POLOŽKA:

2. Kombinovaná streetová překážka

POPIS:

ROZMĚRY A DALŠÍ SPECIFIKACE:

výška 0,6 a 1mm , šířka 3,5m, délka 6,5m.

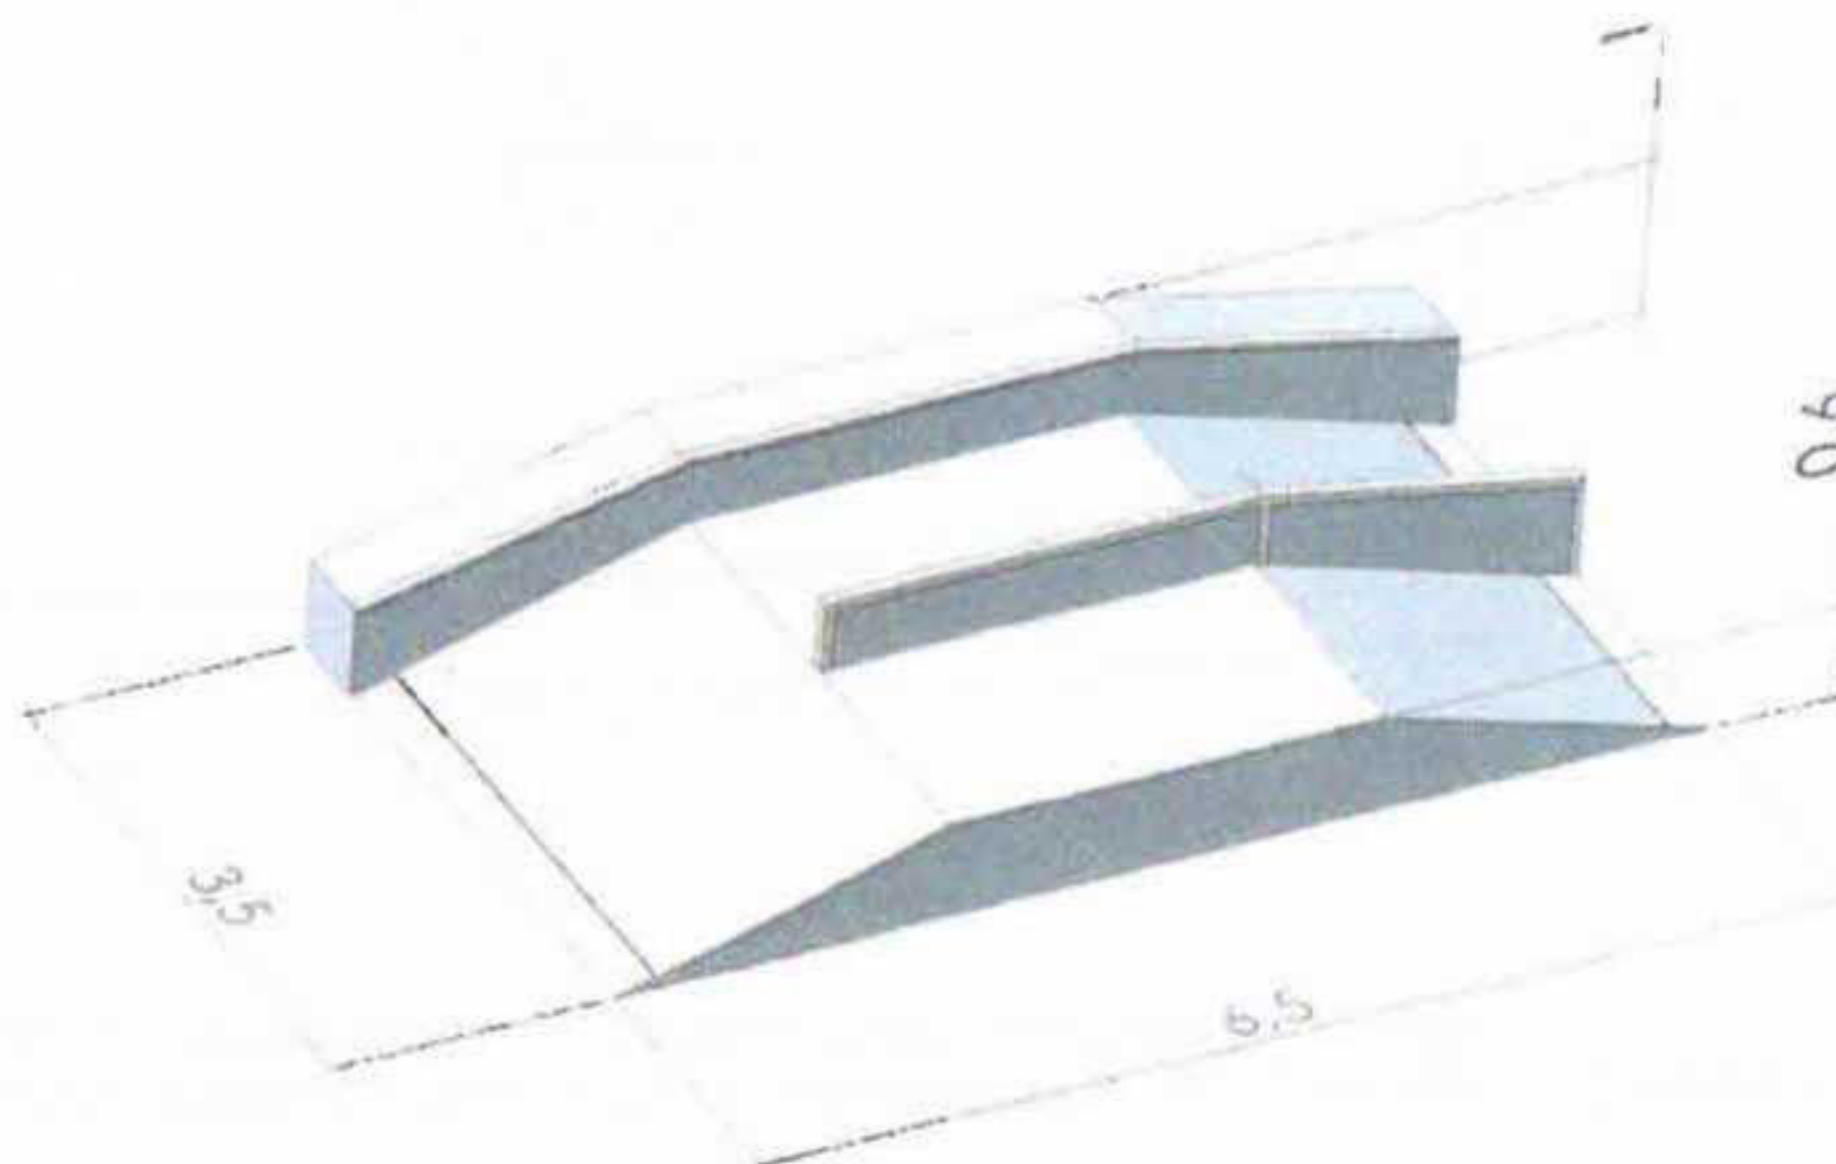

REKONSTRUKCE A DODÁVKA PŘEKÁŽEK

UMÍSTĚNÍ: : plocha skateparku

OZNAČENÍ: 3

Nová překážka

MNOŽSTVÍ: 1


1

POLOŽKA:

3. Lomený bank s wallridem

ROZMĚRY A DALŠÍ SPECIFIKACE:

výška 1,2+ 1,8m , šířka 5m, délka 5,1m.

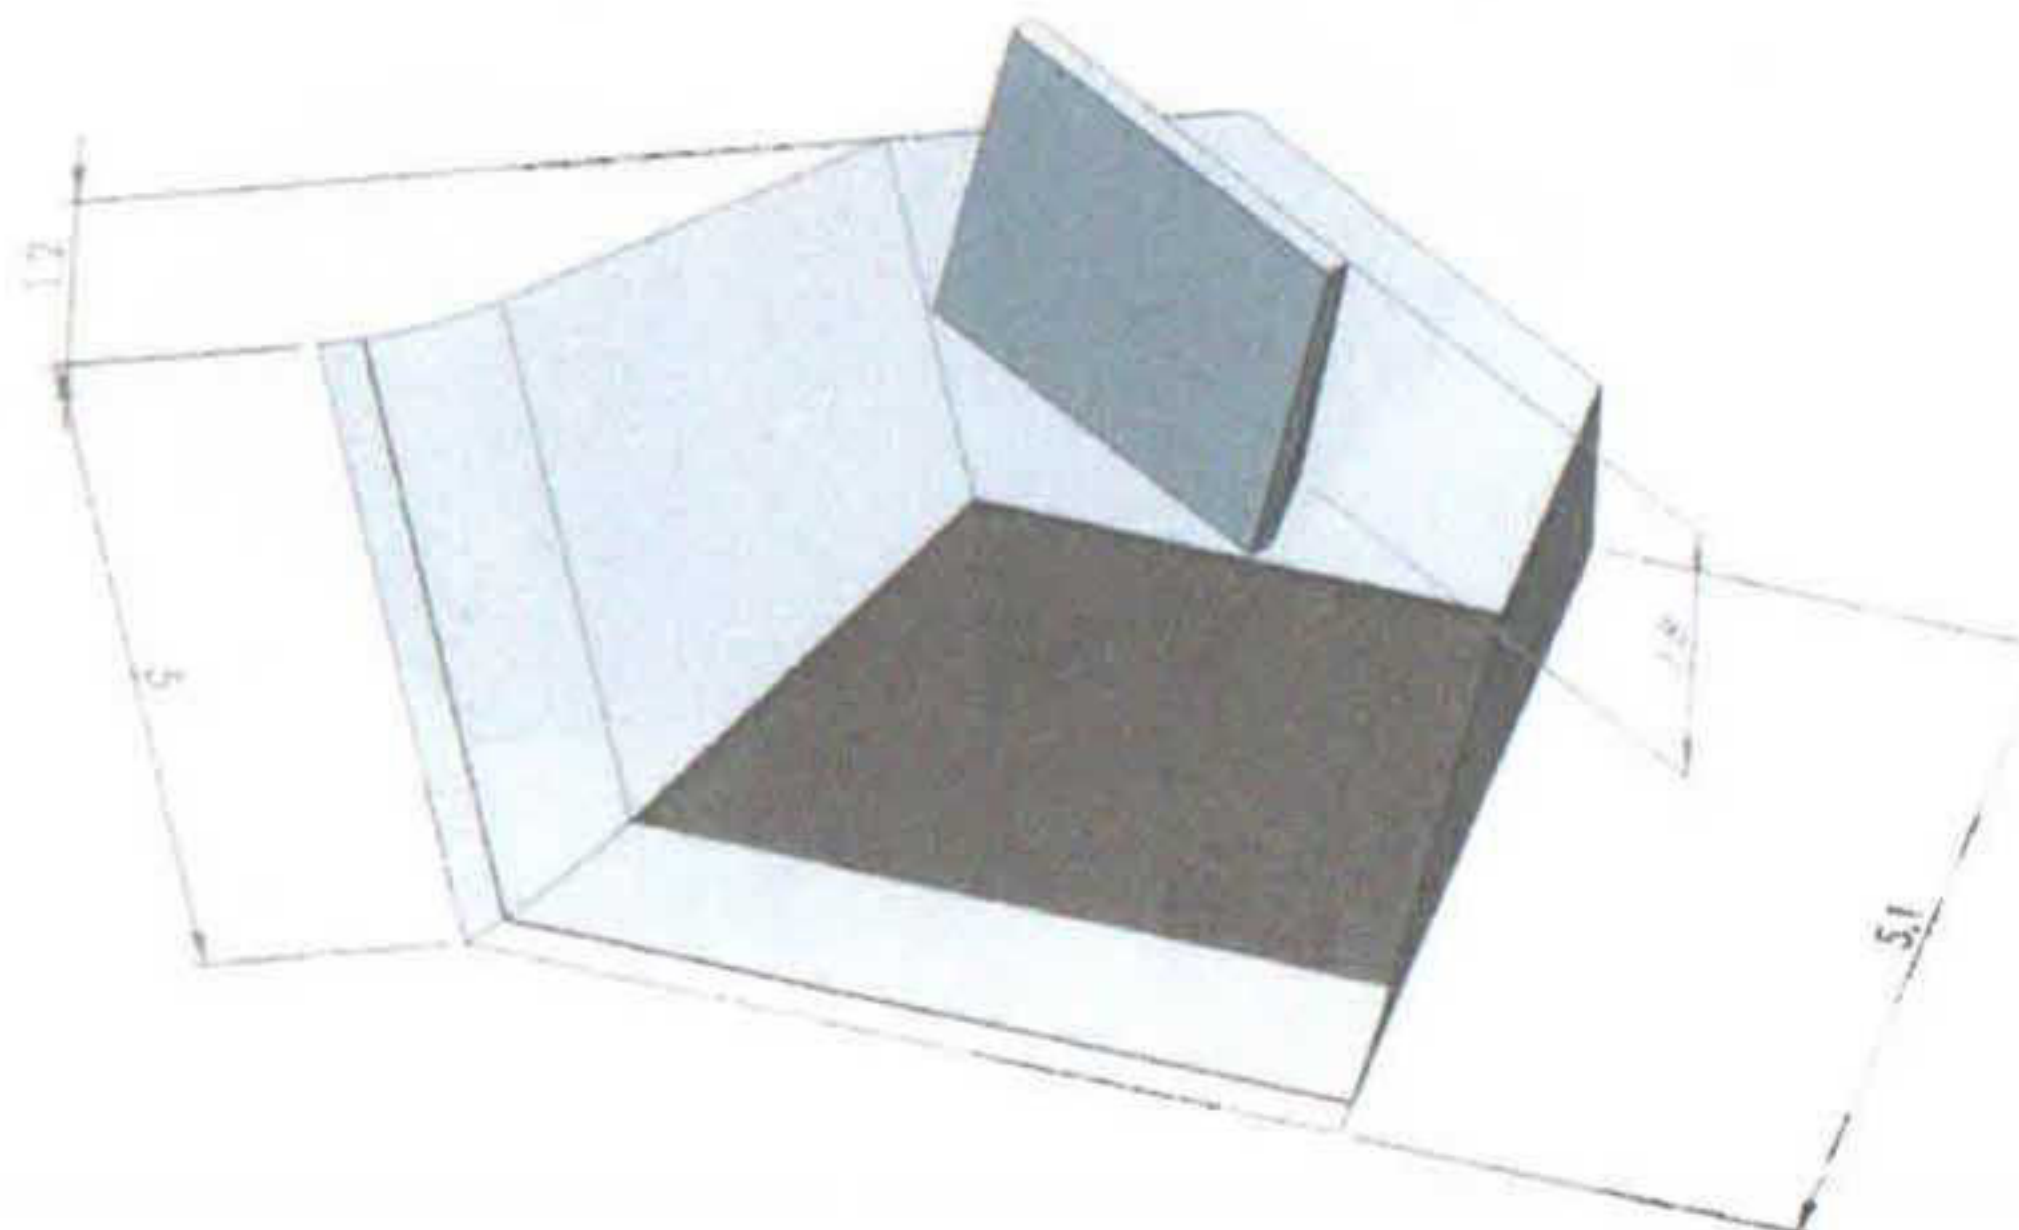

UMÍSTĚNÍ: : plocha skateparku

OZNAČENÍ: 4

Nová překážka


MNOŽSTVÍ: 1

POLOŽKA:

4. Rádus transfer

ROZMĚRY A DALŠÍ SPECIFIKACE:

výška 1,2m, šířka 3m, délka 5,9m

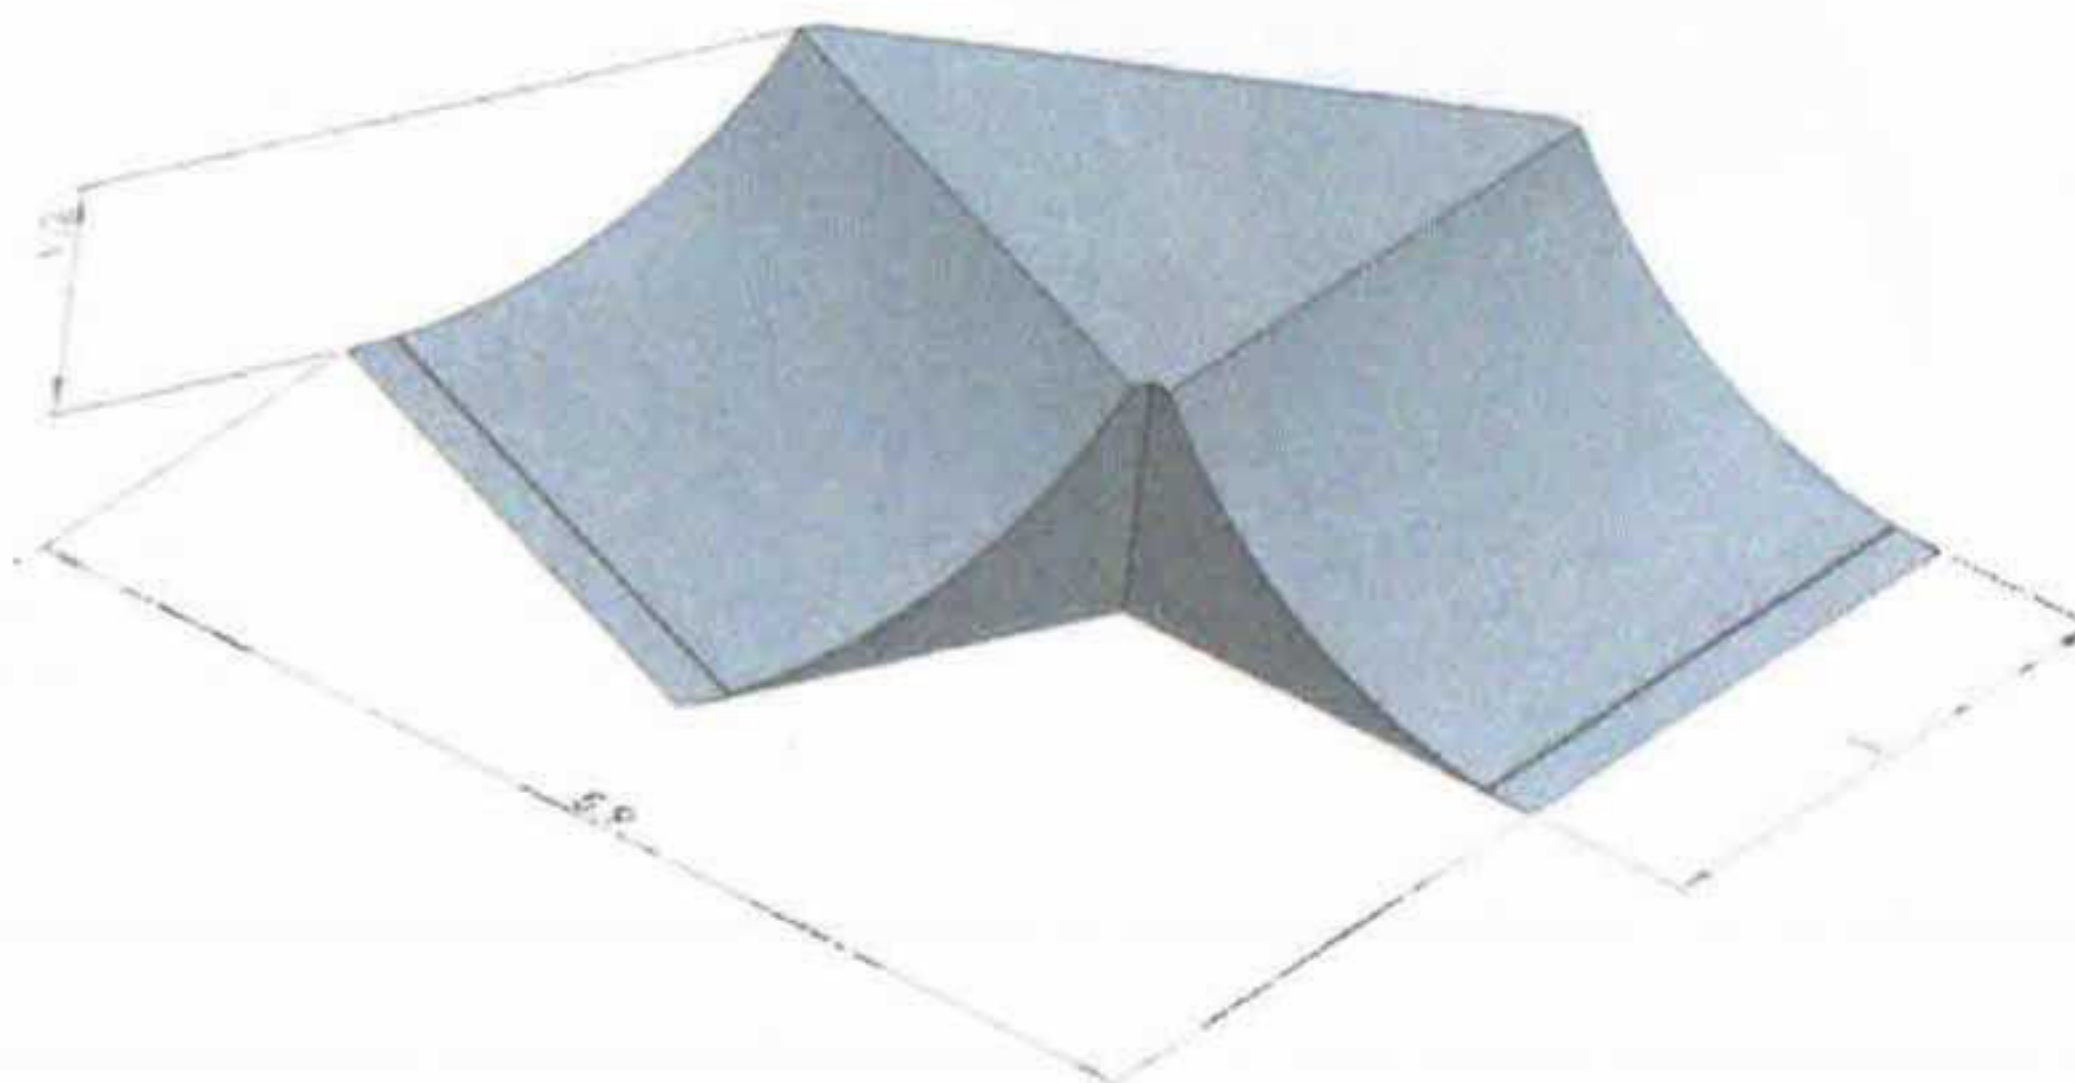

REKONSTRUKCE A DODÁVKA PŘEKÁŽEK

UMÍSTĚNÍ: : plocha skateparku

OZNAČENÍ: 5

Nová překážka


MNOŽSTVÍ: 1


POLOŽKA:

5. Funbox


ROZMĚRY A DALŠÍ SPECIFIKACE:

Výška 1,2 m, šířka 2,6 m, délka 6,9

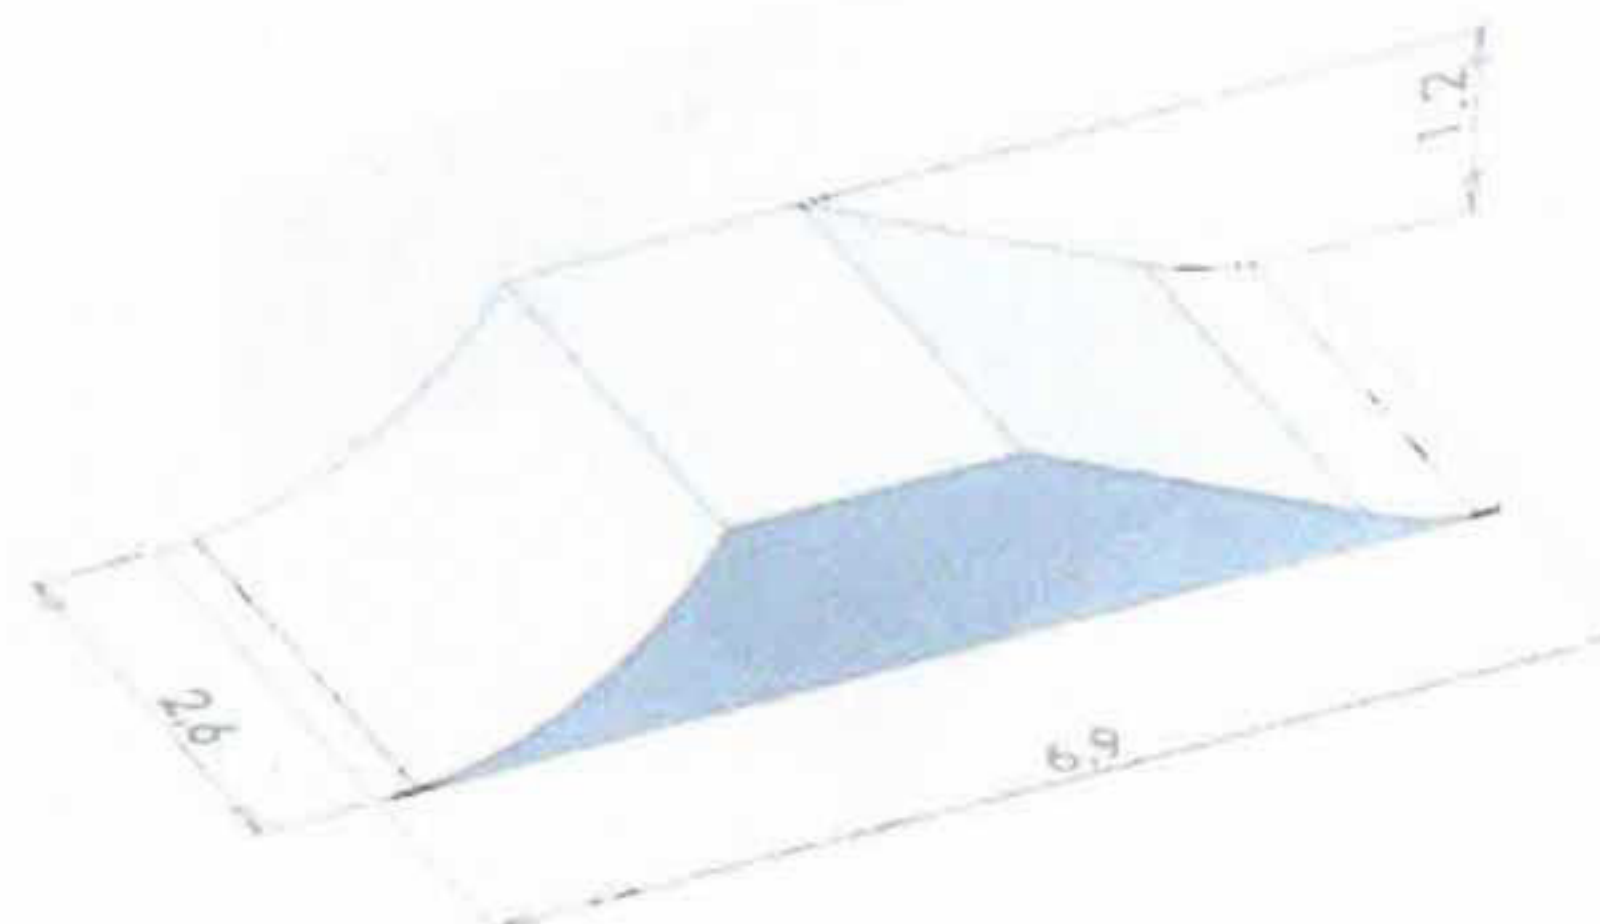

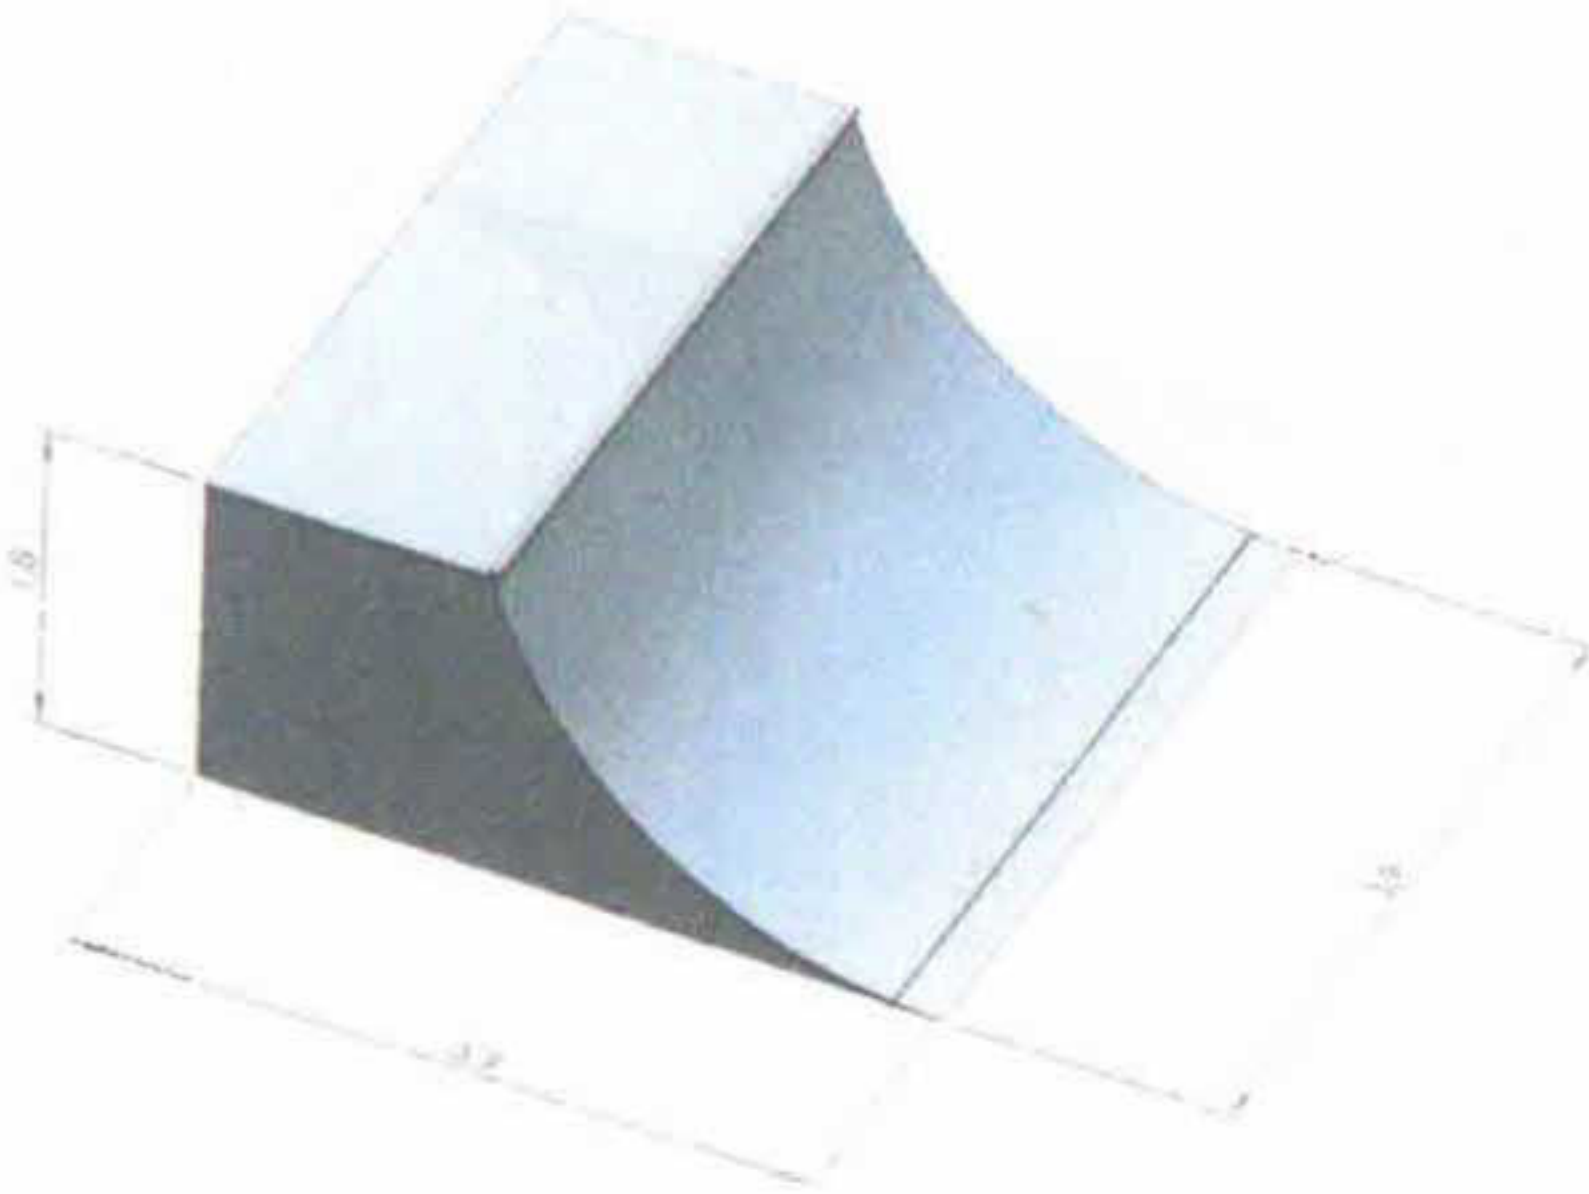UMÍSTĚNÍ: : plocha skateparku		OZNAČENÍ: 6	Nová překážka
MNOŽSTVÍ: 1			
POLOŽKA:			
6. Rádus			
Zobrazeno bez zábradlí:			
ROZMĚRY A DALŠÍ SPECIFIKACE:			
Výška bez zábradlí 1,8 m, šířka 3,9m, délka 3,9			

REKONSTRUKCE A DODÁVKA PŘEKÁŽEK

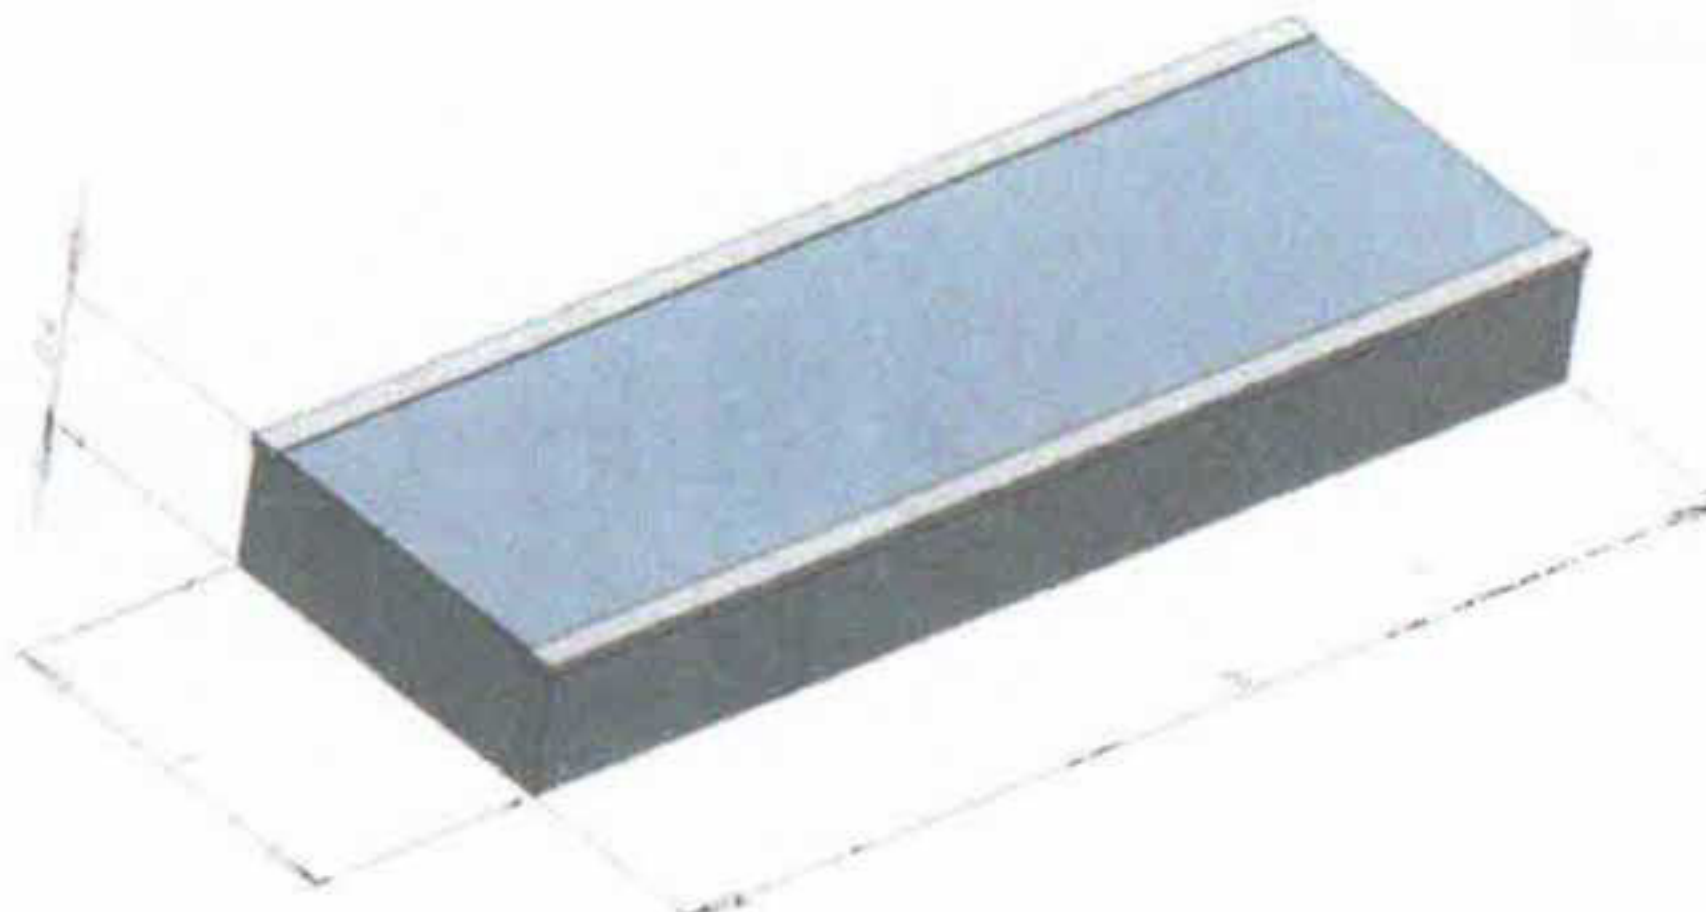UMÍSTĚNÍ: : plocha skateparku		OZNAČENÍ: 7	Nová překážka
MNOŽSTVÍ: 1			
POLOŽKA: 7. Street Bedna			
ROZMĚRY A DALŠÍ SPECIFIKACE: výška ,0,4m, délka 3m, šířka 1,2m			

UMÍSTĚNÍ: : plocha skateparku

OZNAČENÍ: 8

Nová překážka


MNOŽSTVÍ: 1

POLOŽKA:

8. Street rail

ROZMĚRY A DALŠÍ SPECIFIKACE:

výška 0,35m, délka 3m

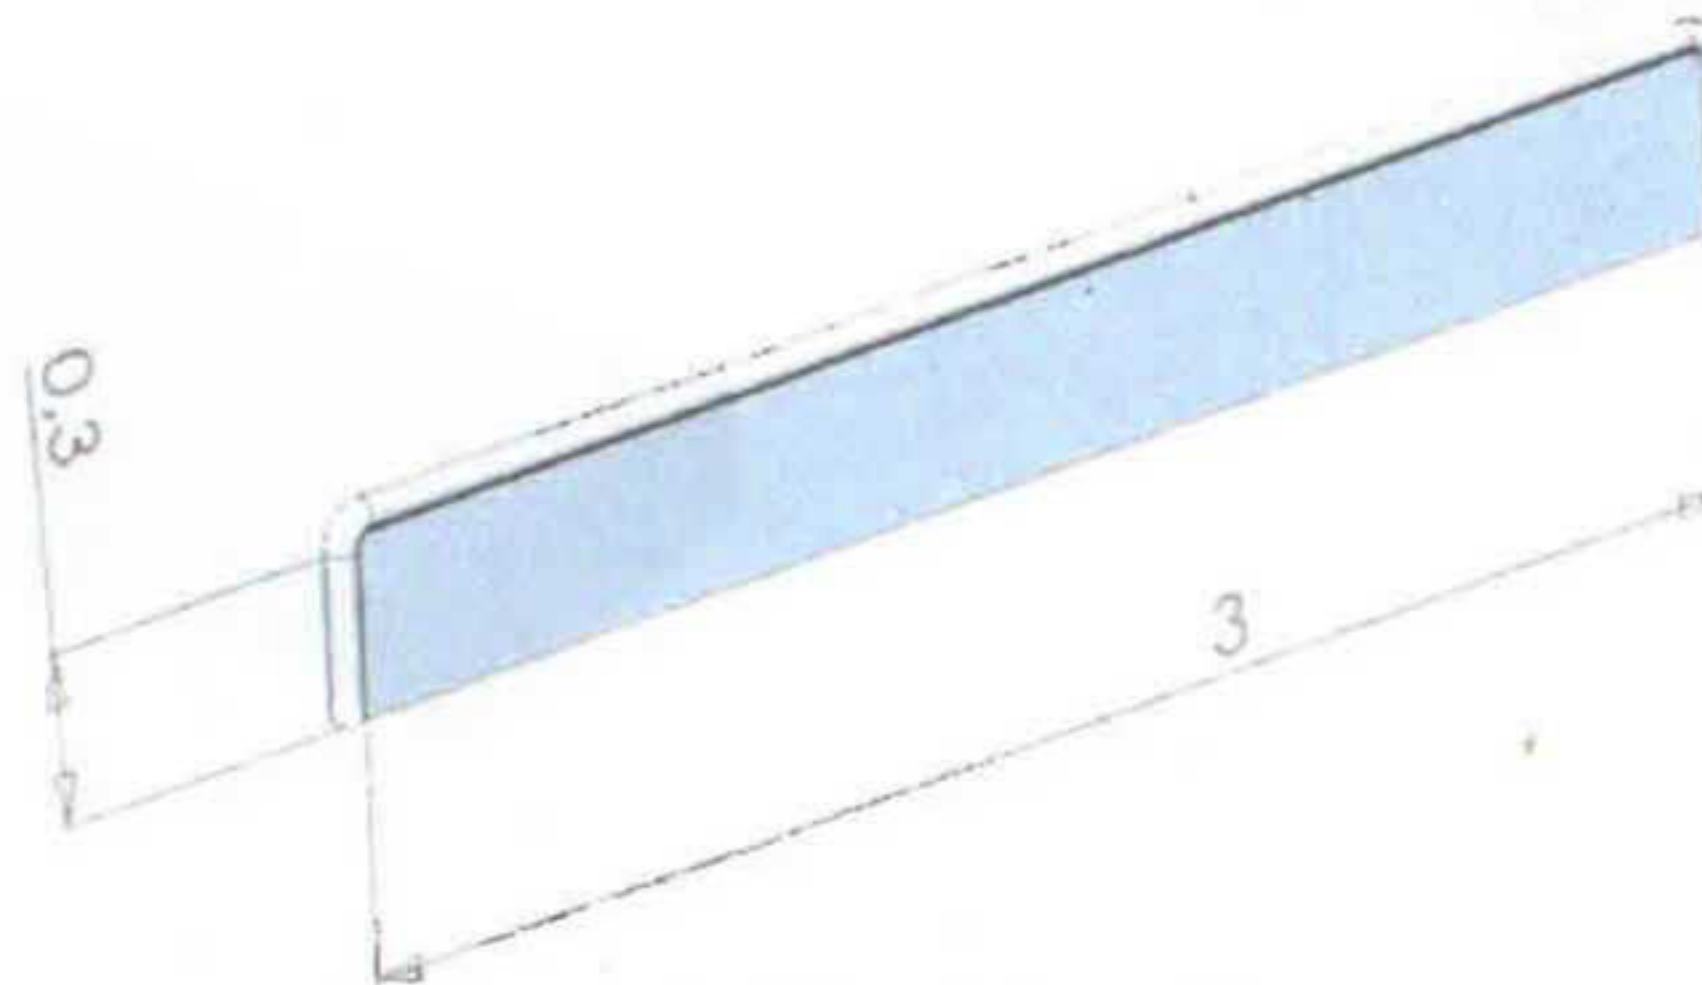

Místo Luhačovice - Volnočasový spot (Skatepark)

Kontakt: [redacted] Město Luhačovice, tel: [redacted], email: [redacted]

Datum: 09.08.2019

Nabídka č.:

Zpracoval: [redacted] tel: [redacted], email: [redacted]

Realizace: 2019


mm
cité

1



Typ	Výrobek	Vyr. řada	Popis	Cena	Počet	Celkem
LME151t	Parková lavička	Miela	délka 1,8m, konstrukce hliníková slitina, sedák i opěradlo tropické dřevo bez povrchové úpravy	8 295 Kč	3	24 885 Kč
			Montáž	671 Kč	3	2 013 Kč
			Spodní stavby	1 177 Kč	3	3 531 Kč
Hliníková konstrukce, odpovídá RAL 9006				Celkem bez DPH		30 429 Kč



Typ	Výrobek	Vyr. řada	Popis	Cena	Počet	Celkem
PRX115t	Odpadkový koš	Prax	45l, odpadkový koš se stříškou, ocelové tělo, výplň z tropického dřeva bez povrchové úpravy	9 939 Kč	2	19 878 Kč
			Montáž	649 Kč	2	1 298 Kč
			Spodní stavby	1 133 Kč	2	2 266 Kč
Nutno specifikovat barevnost ocelové konstrukce, dřevo tropické jatoba přírodní				Celkem bez DPH		23 442 Kč

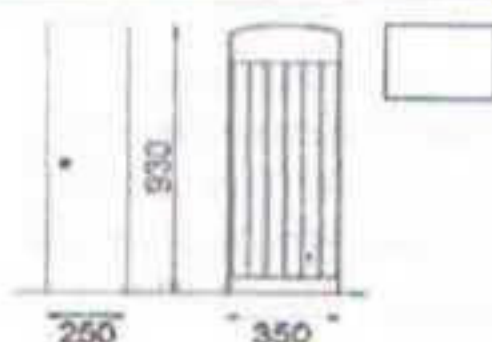

Typ	Výrobek	Vyr. řada	Popis	Cena	Počet	Celkem
IF120m	Informační nosič	Info	Informační nástěnka slouží jako nosič informačních nebo i reklamních plakátů, konstrukce je řešena jako dvoudílný výrobek, kde zadní část tvoří skříň a přední část otvíratelné okno, je osazena na 2 krajních ocelových nohách, bez stříšky, uchycení informačních materiálů je řešeno pomocí magnetů na ocelovou plochu, ocelová konstrukce opatřena vrstvou zinku a práškovým vypalovacím lakem, kotveno pod dlažbu nebo ve vzhutněném terénu do betonového základu pomocí závitových tyčí	15 225 Kč	1	15 225 Kč
			Montáž	2 024 Kč	1	2 024 Kč
			Spodní stavby	3 410 Kč	1	3 410 Kč
Nutno specifikovat barevnost ocelové konstrukce				Celkem bez DPH		20 659 Kč

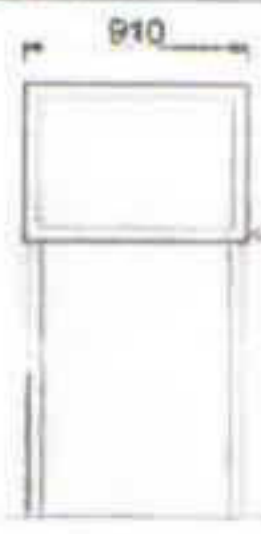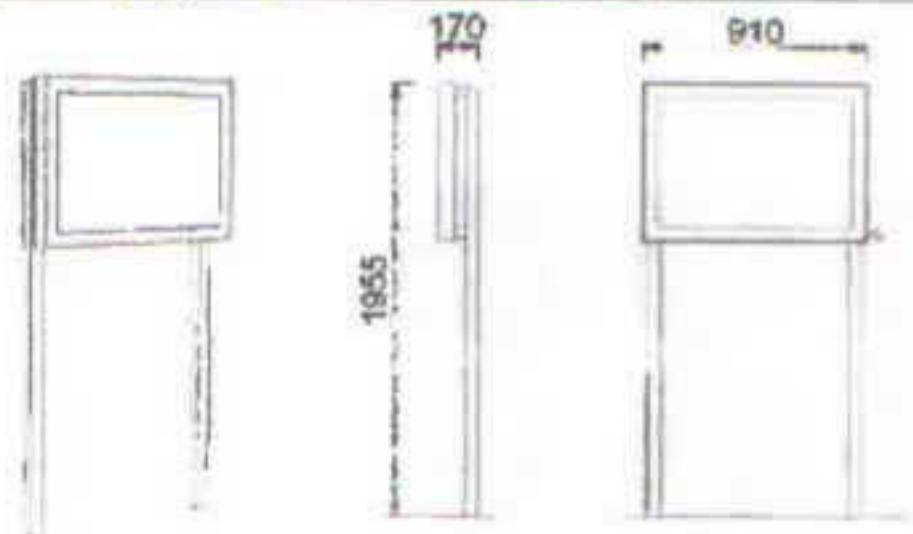

Mobiliář celkem	59 988 Kč
Jednorázová sleva	4 799 Kč
Montáž celkem	5 335 Kč
Spodní stavba celkem	9 207 Kč
Suma	69 731 Kč

vzdálenost km	30
Doprava výše uvedeného množství mobiliáře na místo	2 500 Kč
Doprava montážní čety (1x)	900 Kč
Doprava montážní čety v předstihu pro zhotovení spodních staveb (1x)	900 Kč
Celkem s dopravou bez DPH	74 031 Kč
DPH 21%	15 547 Kč
Celkem s dopravou s DPH	89 577 Kč

Vzhledem k tomu, že neznáme harmonogram prací je kalkulována doprava montážní čety na 1 ETAPU. Pokud dojde k více výjezdům na základě výzvy objednatele (nebo nebudou-li připraveny spodní stavby dle zasláního výkresu kotvení), bude účtována částka 900,- Kč za každý další výjezd.

Uvedené ceny jsou bez DPH, bez zaměření, vytýčení sítí a elektrorevize. V případě objednání pítka je cena bez přívodu vody. Cena výrobku nezahrnuje přívod elektro k výrobku (například: vitríny CL City Light, zahrazovací sloupky s osvětlením, info vitríny IF s osvětlením, přístřešky s osvětlením a ostatní mobiliář s osvětlením). Dodání spojovacího materiálu není standardně součástí dodávky.

V cenové nabídce není zahrnuta finanční spoluúčast na:

poplatky spojené s pojištěním staveniště objednatelem
poplatky spojené se zřízením staveniště objednatelem, případně jinými subjekty na staveništi
dlouhodobé pozastávky

V ceně je zahrnuta výrobní dokumentace.

Ceny jsou platné do 31. 12. 2019.

Termín dodání u typových výrobků je 6 týdnů od potvrzení objednávky nebo podepsání smlouvy. U atypových výrobků se termín dodání liší v závislosti od druhu atypu.

Plnění všech termínů a povinností společnosti mmcité uvedené v cenové nabídce platí jen za podmínky, že je umožněné jejich dodání. Termíny dodání zboží a služeb se prodlužují o dobu, kdy je nebylo možné z důvodu vyšší moci nebo z důvodu nevhodných klimatických podmínek (trvalý déšť, teplota počasí instalace nesmí klesnout pod 8°C a doba vyzrávání betonu pod 5°C po celý den) vykonat. Za vyšší moc se uznávají všechny nepředvídatelné okolnosti stojící mimo dispozici společnosti mmcité, které nebylo možné odvrátit ani s vynaložením usilí k zabránění nebo zmírnění následků. V takovém případě si společnost mmcité vyhrazuje právo na úpravu všech termínů v cenové nabídce.

V případě vybudování spodních staveb objednatelem, musí být tyto spodní stavby zhotoveny dle výkresové dokumentace, kterou dodá společnost mmcité 1 a. s., Bílovice. Pokud spodní stavby nebudou vybudovány dle výkresové dokumentace, vzniká objednateli vícenásobná na marný výjezd montážní čety dle odsouhlasného ceníku.

Druhy dřev



Lazury restysty



Standardní odstíny pro ocelovou konstrukci RAL (výrobky mmcité):

Další odstíny dle vzorníku RAL jsou možné na základě dohody za příplatek.

