
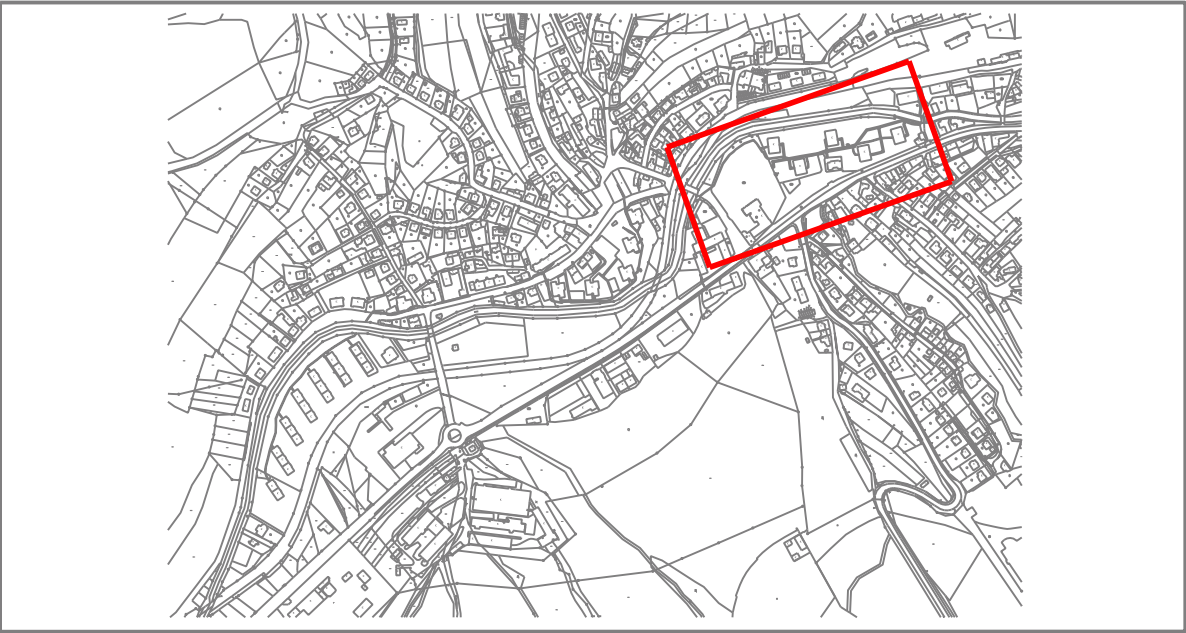


Legenda inženýrských sítí:

- kanalizace
- vodovod
- plynovod
- podzemní sdělovací vedení
- nadzemní optický kabel
- podzemní el. vedení
- nadzemní el. vedení

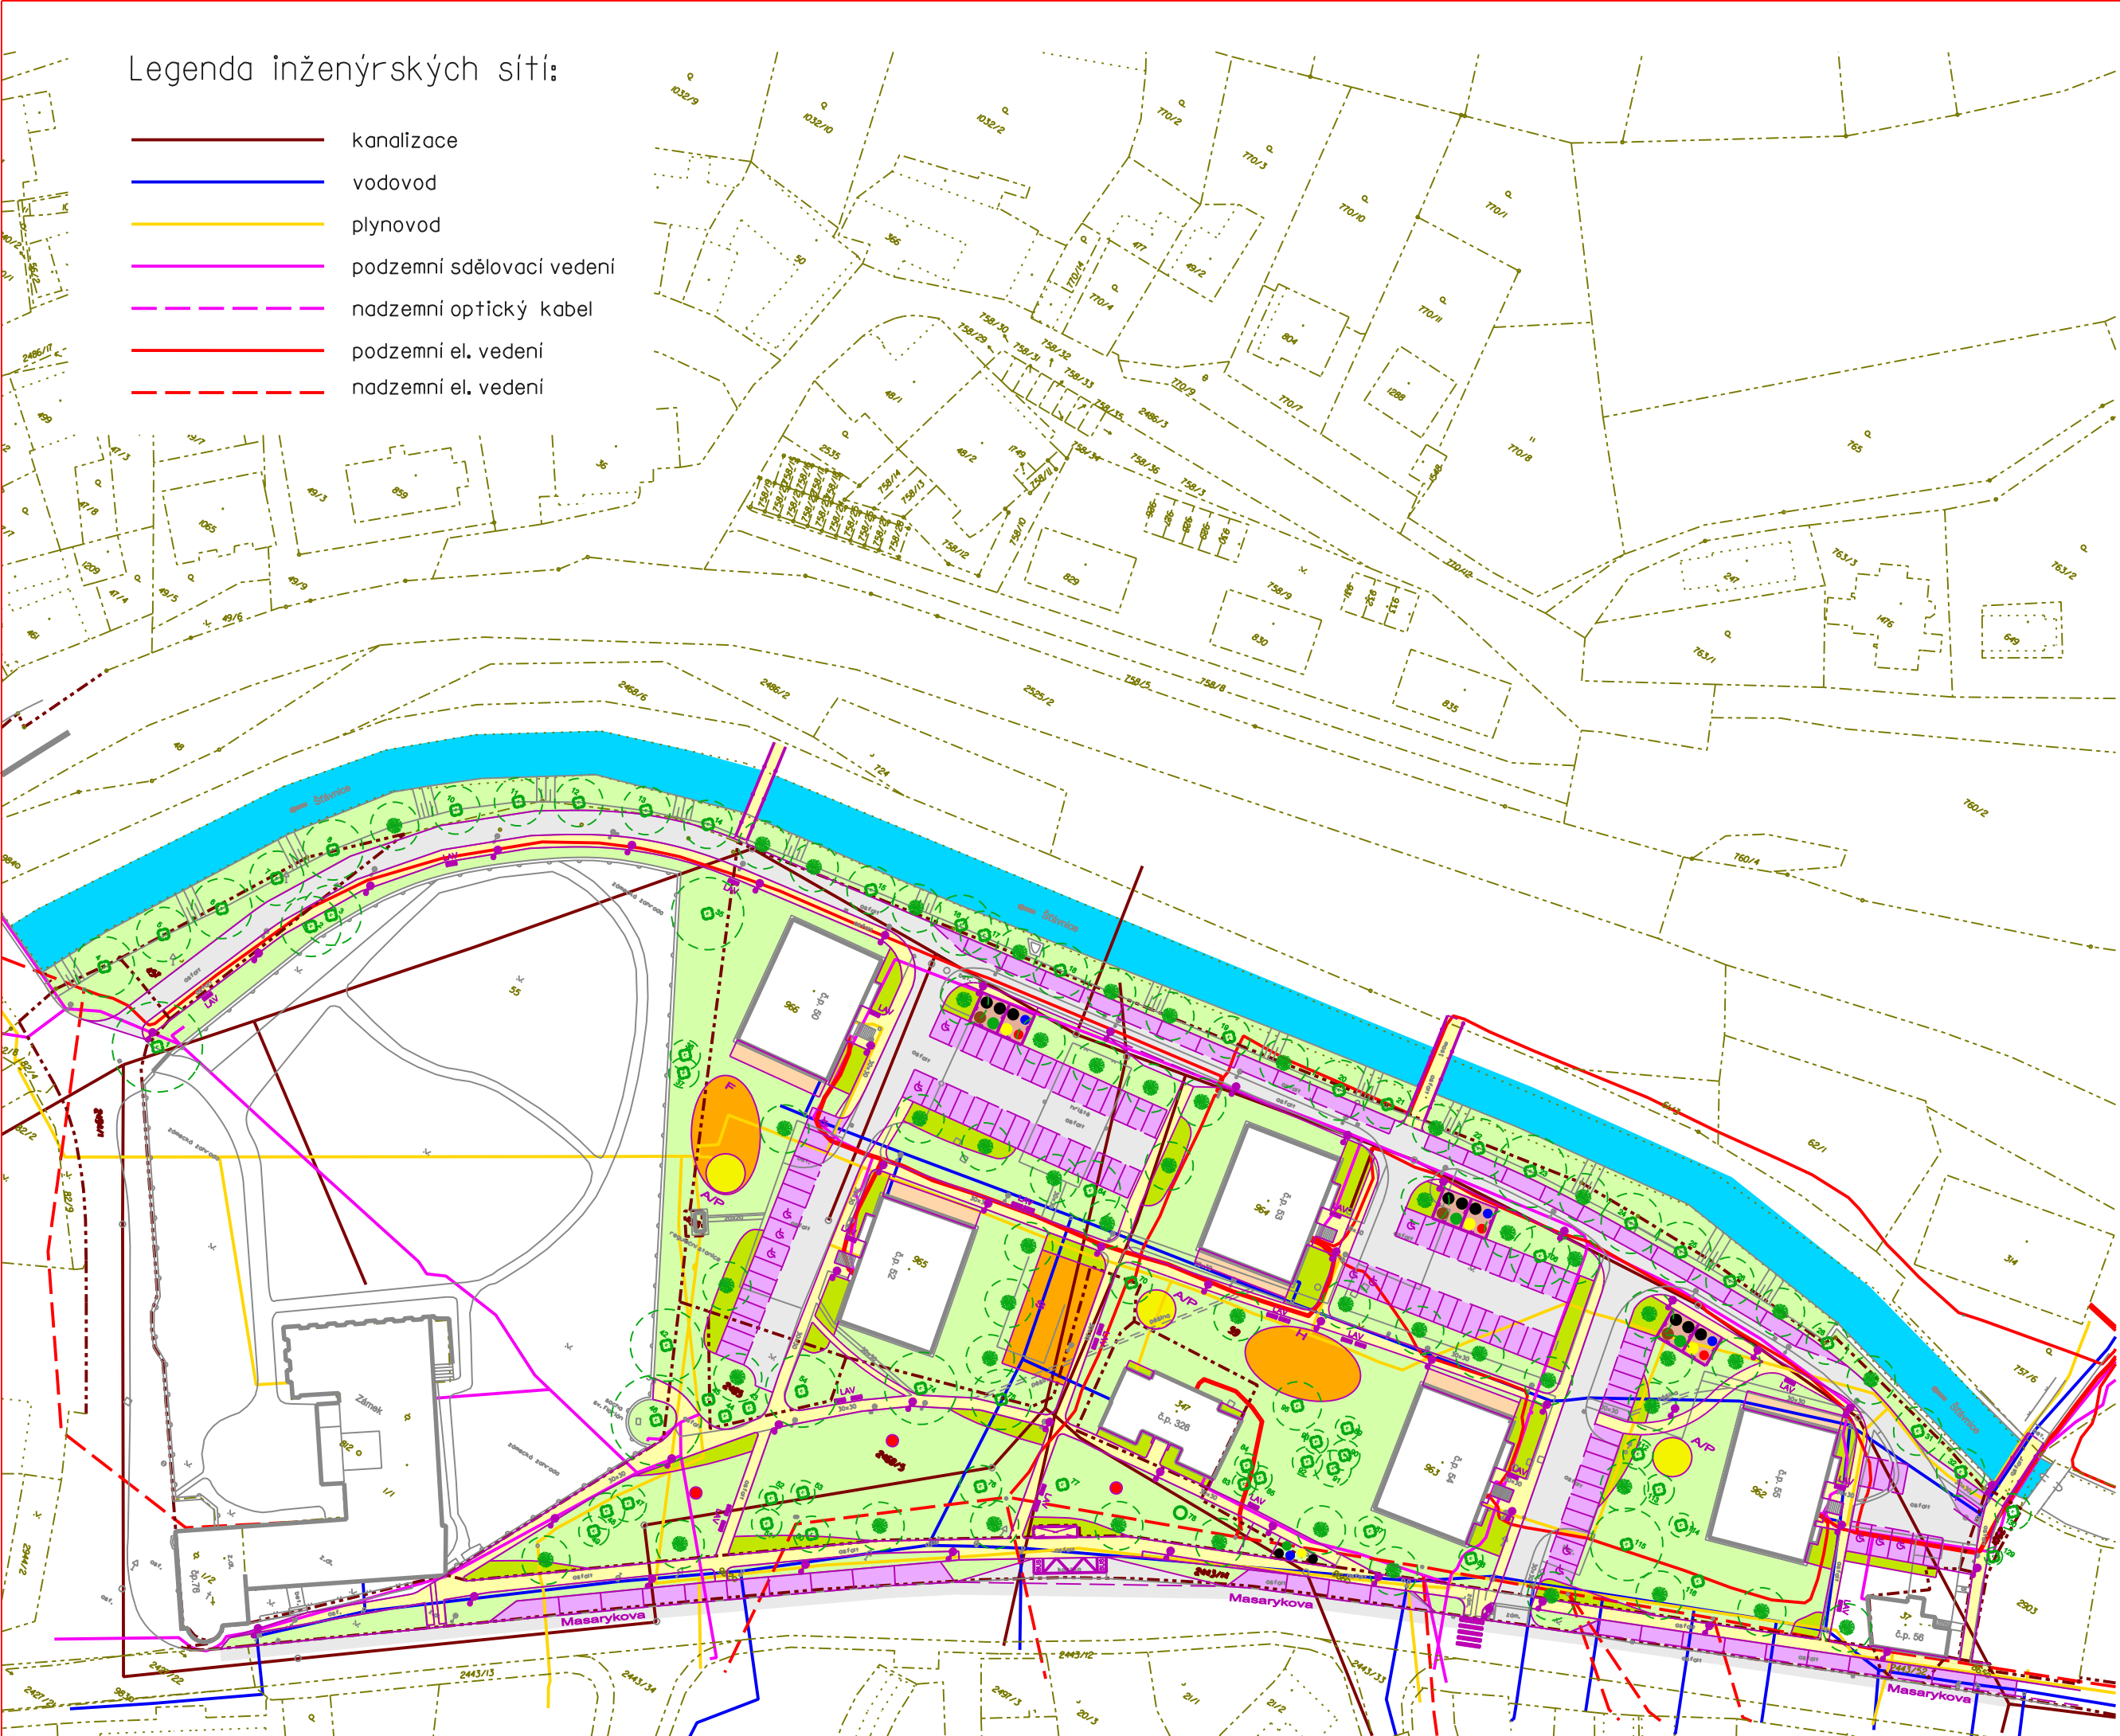

LEGENDA

- KOMUNIKACE - ASFALT. KONSTRUKCE KOMPLETNÍ
- PROMÉNÁDA - ASFALT. KONSTRUKCE ČÁSTEČNÁ, PŘÍP. ROZEBÍRATELNÁ
- PARKOVIŠTĚ - ASFALT. KONSTRUKCE KOMPLETNÍ
- ZPEVNĚNÉ PLOCHY - DLAŽBA (OBČASNÝ POJEZD S.D.)
- VODOROVNÉ DOPRAVNÍ ZNAČENÍ / ZPOMALOVACÍ RETARDÉR
- ODPADY - POLOZAPUŠTĚNÉ KONTEJNERY DLE ODPADU (3 - 5 m3)
- INFRASTRUKTURA PRO DOMÁCNOSTI (SUŠÁK)
- HŘIŠTĚ (H), SPORT (S), FITNESS (F)
- ALTÁN / PERGOLA
- NÍZKÁ ZELEŇ A PŘEDZAHŘÁDKY / VŠEOBECNÁ ZELEŇ
- VODA
- ARTEFAKT / FONTÁNA
- STROM NAVRHOVANÝ
- STROM PŮVODNÍ, OZNAČENÍ KORESPONDUJÍCÍ S DENDROLOGICKÝM PRŮZKUMEM LOKALITY

VYPRACOVAL		DIGITÁLNÍ ZPRACOVÁNÍ		KONTROLOVAL		<div>GISARCH STUDIO</div> <div>www.gisarchstudio.cz</div> <div>Pod Lěštlím 317, 763 26 Luhačovice</div> <div>Tel., fax: +420 777 235 125 email: info@gisarchstudio.cz</div>	
Mgr. Radek Bednařík		Ing. et Ing. Oldřich Karban		Ing.Arch. Jaroslav Kunetek			
KRAJ: Zlínský		OKRES: Zlín		OBEC: Luhačovice			
INVESTOR: Město Luhačovice, Nám. 28. října 543, PSČ 763 26							
ÚZEMNÍ STUDIE VEŘEJNÉHO PROSTRANSTVÍ LUHAČOVICE - UL. MASARYKOVA (U ZÁMKU) k.ú. Luhačovice							

Poznámka: Inženýrské sítě převzaty z JD TM Zlínského kraje.