ÚZEMNÍ PLÁN SLAVIČÍN

HLAVNÍ VÝKRES

číslo funkční plochy	popis NÁVRHOVÉ PLOCHY	kód	výměra plochy celkem [ha]	číslo funkční plochy	popis NÁVRHOVÉ PLOCHY	kód	výměra plochy celkem [ha]	číslo funkční plochy	popis NÁVRHOVÉ PLOCHY	kód	výměra plochy celkem [ha]
1	plocha technické infrastruktury - energetika	TE	8,99	86	plocha občanského vybavení	O	0,1	164	plocha krajinné zeleně	K	0,45
2	plocha technické infrastruktury - energetika	TE	0,17	87	plocha veřejných prostranství s převahou zeleně	PZ	0,05	165	plocha přírodní	P	0,06
3	plocha technické infrastruktury - energetika	TE	17,19	89	plocha technické infrastruktury - vodní hospodářství	TV	0,09	166	plocha přírodní	P	4,43
4	plocha dopravní infrastruktury - letecká doprava	DL	1,43	90	plocha technické infrastruktury - vodní hospodářství	TV	0,03	167	plocha přírodní	P	1,4
5	plocha dopravní infrastruktury - silniční doprava	DS	0,22	91	plocha dopravní infrastruktury - silniční doprava	DS	0,88	168	plocha přírodní	P	0,95
6	plocha dopravní infrastruktury - silniční doprava	DS	7,27	92	plocha pro tělovýchovu a sport	OS	0,92	169	plocha přírodní	P	2,94
7	plocha dopravní infrastruktury - silniční doprava	DS	0,35	93	plocha technické infrastruktury - vodní hospodářství	TV	0,02	170	plocha přírodní	P	0,79
8	plocha dopravní infrastruktury - silniční doprava	DS	8,17	94	plocha technické infrastruktury - vodní hospodářství	TV	0,05	171	plocha krajinné zeleně	K	0,55
9	plocha technické infrastruktury	T*	0,59	95	plocha občanského vybavení	O	0,2	172	plocha bydlení individuálního	BI	0,25
11	plocha technické infrastruktury - vodní hospodářství	TV	0,06	96	plocha bydlení individuálního	BI	0,07	173	plocha bydlení individuálního	BI	0,29
12	plocha technické infrastruktury - vodní hospodářství	TV	0,06	97	plocha technické infrastruktury - elektronické komunikace	TK	0,11	174	plocha bydlení individuálního	BI	0,35
13	plocha bydlení individuálního	BI	0,10	98	plocha dopravní infrastruktury - silniční doprava	DS	0,04	175	plocha bydlení individuálního	BI	0,2
14	plocha technické infrastruktury - vodní hospodářství	TV	0,02	99	plocha zemědělské a lesnické výroby	VZ	0,57	176	plocha technické infrastruktury - energetika	TE	0,35
15	plocha technické infrastruktury - vodní hospodářství	TV	0,04	101	plocha bydlení individuálního	BI	0,9	177	plocha technické infrastruktury - energetika	TE	16,54
16	plocha technické infrastruktury - vodní hospodářství	TV	0,09	102	plocha bydlení individuálního	BI	0,71	178	plocha technické infrastruktury - energetika	TE	12,74
17	plocha bydlení individuálního	BI	0,22	103	plocha bydlení individuálního	BI	0,32	179	plocha technické infrastruktury - energetika	TE	0,2
18	plocha technické infrastruktury - energetika	TE	0,16	104	plocha bydlení individuálního	BI	0,23	180	plocha technické infrastruktury - energetika	TE	0,31
19	plocha bydlení individuálního	BI	0,23	105	plocha dopravní infrastruktury - silniční doprava	DS	0,06	181	plocha technické infrastruktury - energetika	TE	0,19
20	plocha technické infrastruktury - vodní hospodářství	TV	0,20	106	plocha technické infrastruktury - vodní hospodářství	TV	0,09	182	plocha technické infrastruktury - energetika	TE	8,03
21	plocha bydlení individuálního	BI	0,64	107	plocha technické infrastruktury - vodní hospodářství	TV	0,06	183	plocha technické infrastruktury - energetika	TE	2,53
22	plocha technické infrastruktury - vodní hospodářství	TV	0,13	108	plocha technické infrastruktury - vodní hospodářství	TV	0,15	184	plocha krajinné zeleně	K	0,37
23	plocha dopravní infrastruktury - silniční doprava	DS	0,13	109	plocha smíšené obytné v centrální zóně	SO.1	0,74	185	plocha krajinné zeleně	K	0,23
24	vodní toky a plochy	WT	0,62	110	plocha technické infrastruktury - vodní hospodářství	TV	0,05	186	plocha krajinné zeleně	K	0,39
25	plocha technické infrastruktury	T*	0,47	111	plocha technické infrastruktury - vodní hospodářství	TV	0,03	187	plocha krajinné zeleně	K	0,32
28	plocha dopravní infrastruktury - silniční doprava	DS	1,55	112	plocha technické infrastruktury - vodní hospodářství	TV	0,26	188	plocha krajinné zeleně	K	0,32
29	plocha dopravní infrastruktury - silniční doprava	DS	0,03	113	plocha technické infrastruktury - vodní hospodářství	TV	0,22	189	plocha krajinné zeleně	K	0,64
30	plocha rodinné rekreace	RI	0,26	114	plocha výroby a skladování	V	1,88	190	plocha krajinné zeleně	K	0,63
31	plocha pro tělovýchovu a sport	OS	0,97	115	plocha technické infrastruktury - vodní hospodářství	TV	0,21	191	plocha krajinné zeleně	K	0,25
32	plocha pro tělovýchovu a sport	OS	0,39	116	plocha bydlení individuálního	BI	0,24	192	plocha krajinné zeleně	K	0,54
33	plocha bydlení individuálního	BI	0,54	117	plocha bydlení individuálního	BI	0,14	193	plocha krajinné zeleně	K	0,63
35	plocha technické infrastruktury	T*	0,53	119	plocha bydlení individuálního	BI	2,05	194	plocha krajinné zeleně	K	0,56
36	plocha technické infrastruktury - vodní hospodářství	TV	0,03	120	plocha technické infrastruktury - energetika	TE	0,06	195	plocha krajinné zeleně	K	0,33
37	plocha technické infrastruktury - vodní hospodářství	TV	0,38	121	plocha dopravní infrastruktury - silniční doprava	DS	0,1	196	plocha krajinné zeleně	K	0,23
38	vodní toky a plochy	WT	0,28	122	plocha technické infrastruktury - energetika	TE	0,55	197	plocha krajinné zeleně	K	0,1
39	plocha technické infrastruktury - vodní hospodářství	TV	0,03	124	plocha technické infrastruktury - energetika	TE	0,15	198	plocha krajinné zeleně	K	0,27
40	plocha technické infrastruktury - vodní hospodářství	TV	0,07	125	plocha bydlení individuálního	BI	0,04	199	plocha krajinné zeleně	K	0,51
41	plocha bydlení individuálního	BI	1,23	126	plocha pro tělovýchovu a sport	OS	0,78	200	plocha dopravní infrastruktury - silniční doprava	DS	0,42
42	plocha dopravní infrastruktury - silniční doprava	DS	0,12	127	plocha dopravní infrastruktury - silniční doprava	DS	0,12	201	plocha krajinné zeleně	K	0,08
46	plocha smíšená výrobní	SP	0,08	128	plocha smíšená výrobní	SP	0,77	202	plocha krajinné zeleně	K	0,27
47	plocha bydlení individuálního	BI	0,86	129	plocha dopravní infrastruktury	D	1,37	203	plocha krajinné zeleně	K	0,45
48	plocha bydlení individuálního	BI	1,58	130	plocha technické infrastruktury - energetika	TE	1,67	204	plocha dopravní infrastruktury - silniční doprava	DS	0,05
49	plocha občanského vybavení	O	0,10	131	plocha krajinné zeleně	K	0,62	205	plocha krajinné zeleně	K	0,61
50	plocha technické infrastruktury	T*	0,59	132	plocha lesní	L	1,1	206	plocha krajinné zeleně	K	0,13
52	plocha dopravní infrastruktury - silniční doprava	DS	0,26	133	plocha lesní	L	1,27	207	plocha krajinné zeleně	K	0,24
53	plocha technické infrastruktury	T*	0,37	134	plocha krajinné zeleně	K	0,07	208	plocha krajinné zeleně	K	0,52
54	plocha pro tělovýchovu a sport	OS	0,34	135	plocha krajinné zeleně	K	0,01	209	plocha dopravní infrastruktury - silniční doprava	DS	0,13
55	plocha bydlení individuálního	BI	0,12	136	plocha krajinné zeleně	K	0,34	211	plocha krajinné zeleně	K	0,25
56	plocha technické infrastruktury - vodní hospodářství	TV	0,31	138	plocha krajinné zeleně	K	0,03	212	plocha dopravní infrastruktury - silniční doprava	DS	0,28
57	plocha smíšená výrobní	SP	0,85	139	plocha lesní	L	0,16	213	plocha bydlení individuálního	BI	0,58
58	plocha technické infrastruktury - vodní hospodářství	TV	0,11	140	plocha lesní	L	0,59	215	plocha krajinné zeleně	K	0,23
59	plocha bydlení hromadného	BH	1,15	141	plocha lesní	L	1,76	1000	plocha bydlení individuálního	BI	1,36
60	plocha bydlení individuálního	BI	0,25	142	plocha lesní	L	0,2	1001	plocha bydlení individuálního	BI	0,16
61	plocha technické infrastruktury - vodní hospodářství	TV	0,1	143	plocha krajinné zeleně	K	0,61	1002	plocha bydlení individuálního	BI	0,21
62	plocha bydlení individuálního	BI	1,08	144	plocha krajinné zeleně	K	0,53	1003	plocha občanského vybavení	O	0,17
63	plocha bydlení individuálního	BI	0,78	145	plocha krajinné zeleně	K	1,28	1004	plocha bydlení individuálního	BI	0,77
64	plocha technické infrastruktury - energetika	TE	0,09	146	plocha krajinné zeleně	K	0,44	1005	plocha lesní	L	0,42
65	plocha dopravní infrastruktury - silniční doprava	DS	0,35	147	plocha krajinné zeleně	K	1,26	1006	plocha bydlení individuálního	BI	0,13
66	plocha bydlení individuálního	BI	1,8	148	plocha krajinné zeleně	K	1,96	1007	plocha bydlení individuálního	BI	3,59
67	plocha dopravní infrastruktury - silniční doprava	DS	0,14	149	plocha krajinné zeleně	K	0,96	1008	plocha bydlení individuálního	BI	2,07
68	plocha smíšená výrobní	SP	4,37	150	plocha krajinné zeleně	K	0,11	1009	plocha bydlení individuálního	BI	0,47
69	plocha veřejných prostranství	P*	1,83	151	plocha krajinné zeleně	K	0,5	1010	plocha technické infrastruktury	T*	0,08
70	plocha občanského vybavení	O	0,73	152	plocha krajinné zeleně	K	0,31	1011	plocha občanského vybavení	O	0,08
71	plocha technické infrastruktury - vodní hospodářství	TV	0,09	153	plocha krajinné zeleně	K	1,02				
72	plocha veřejných prostranství s převahou zeleně	PZ	0,07	154	plocha krajinné zeleně	K	0,52				
73	plocha smíšená výrobní	SP	0,15	155	plocha krajinné zeleně	K	0,23				
74	plocha dopravní infrastruktury - silniční doprava	DS	0,59	156	plocha krajinné zeleně	K	0,31				
76	plocha bydlení individuálního	BI	0,55	157	plocha krajinné zeleně	K	0,13				
77	plocha bydlení individuálního	BI	1,45	158	plocha krajinné zeleně	K	0,32				
78	plocha bydlení individuálního	BI	1,07	159	plocha krajinné zeleně	K	0,14				
79	plocha bydlení individuálního	BI	0,12	160	plocha krajinné zeleně	K	0,55				
83	plocha bydlení hromadného	BH	0,81	161	plocha krajinné zeleně	K	0,11				
84	plocha komerčních zařízení	OK	0,69	162	plocha krajinné zeleně	K	0,21				
85	plocha dopravní infrastruktury	D	0,39	163	plocha krajinné zeleně	K	0,07				

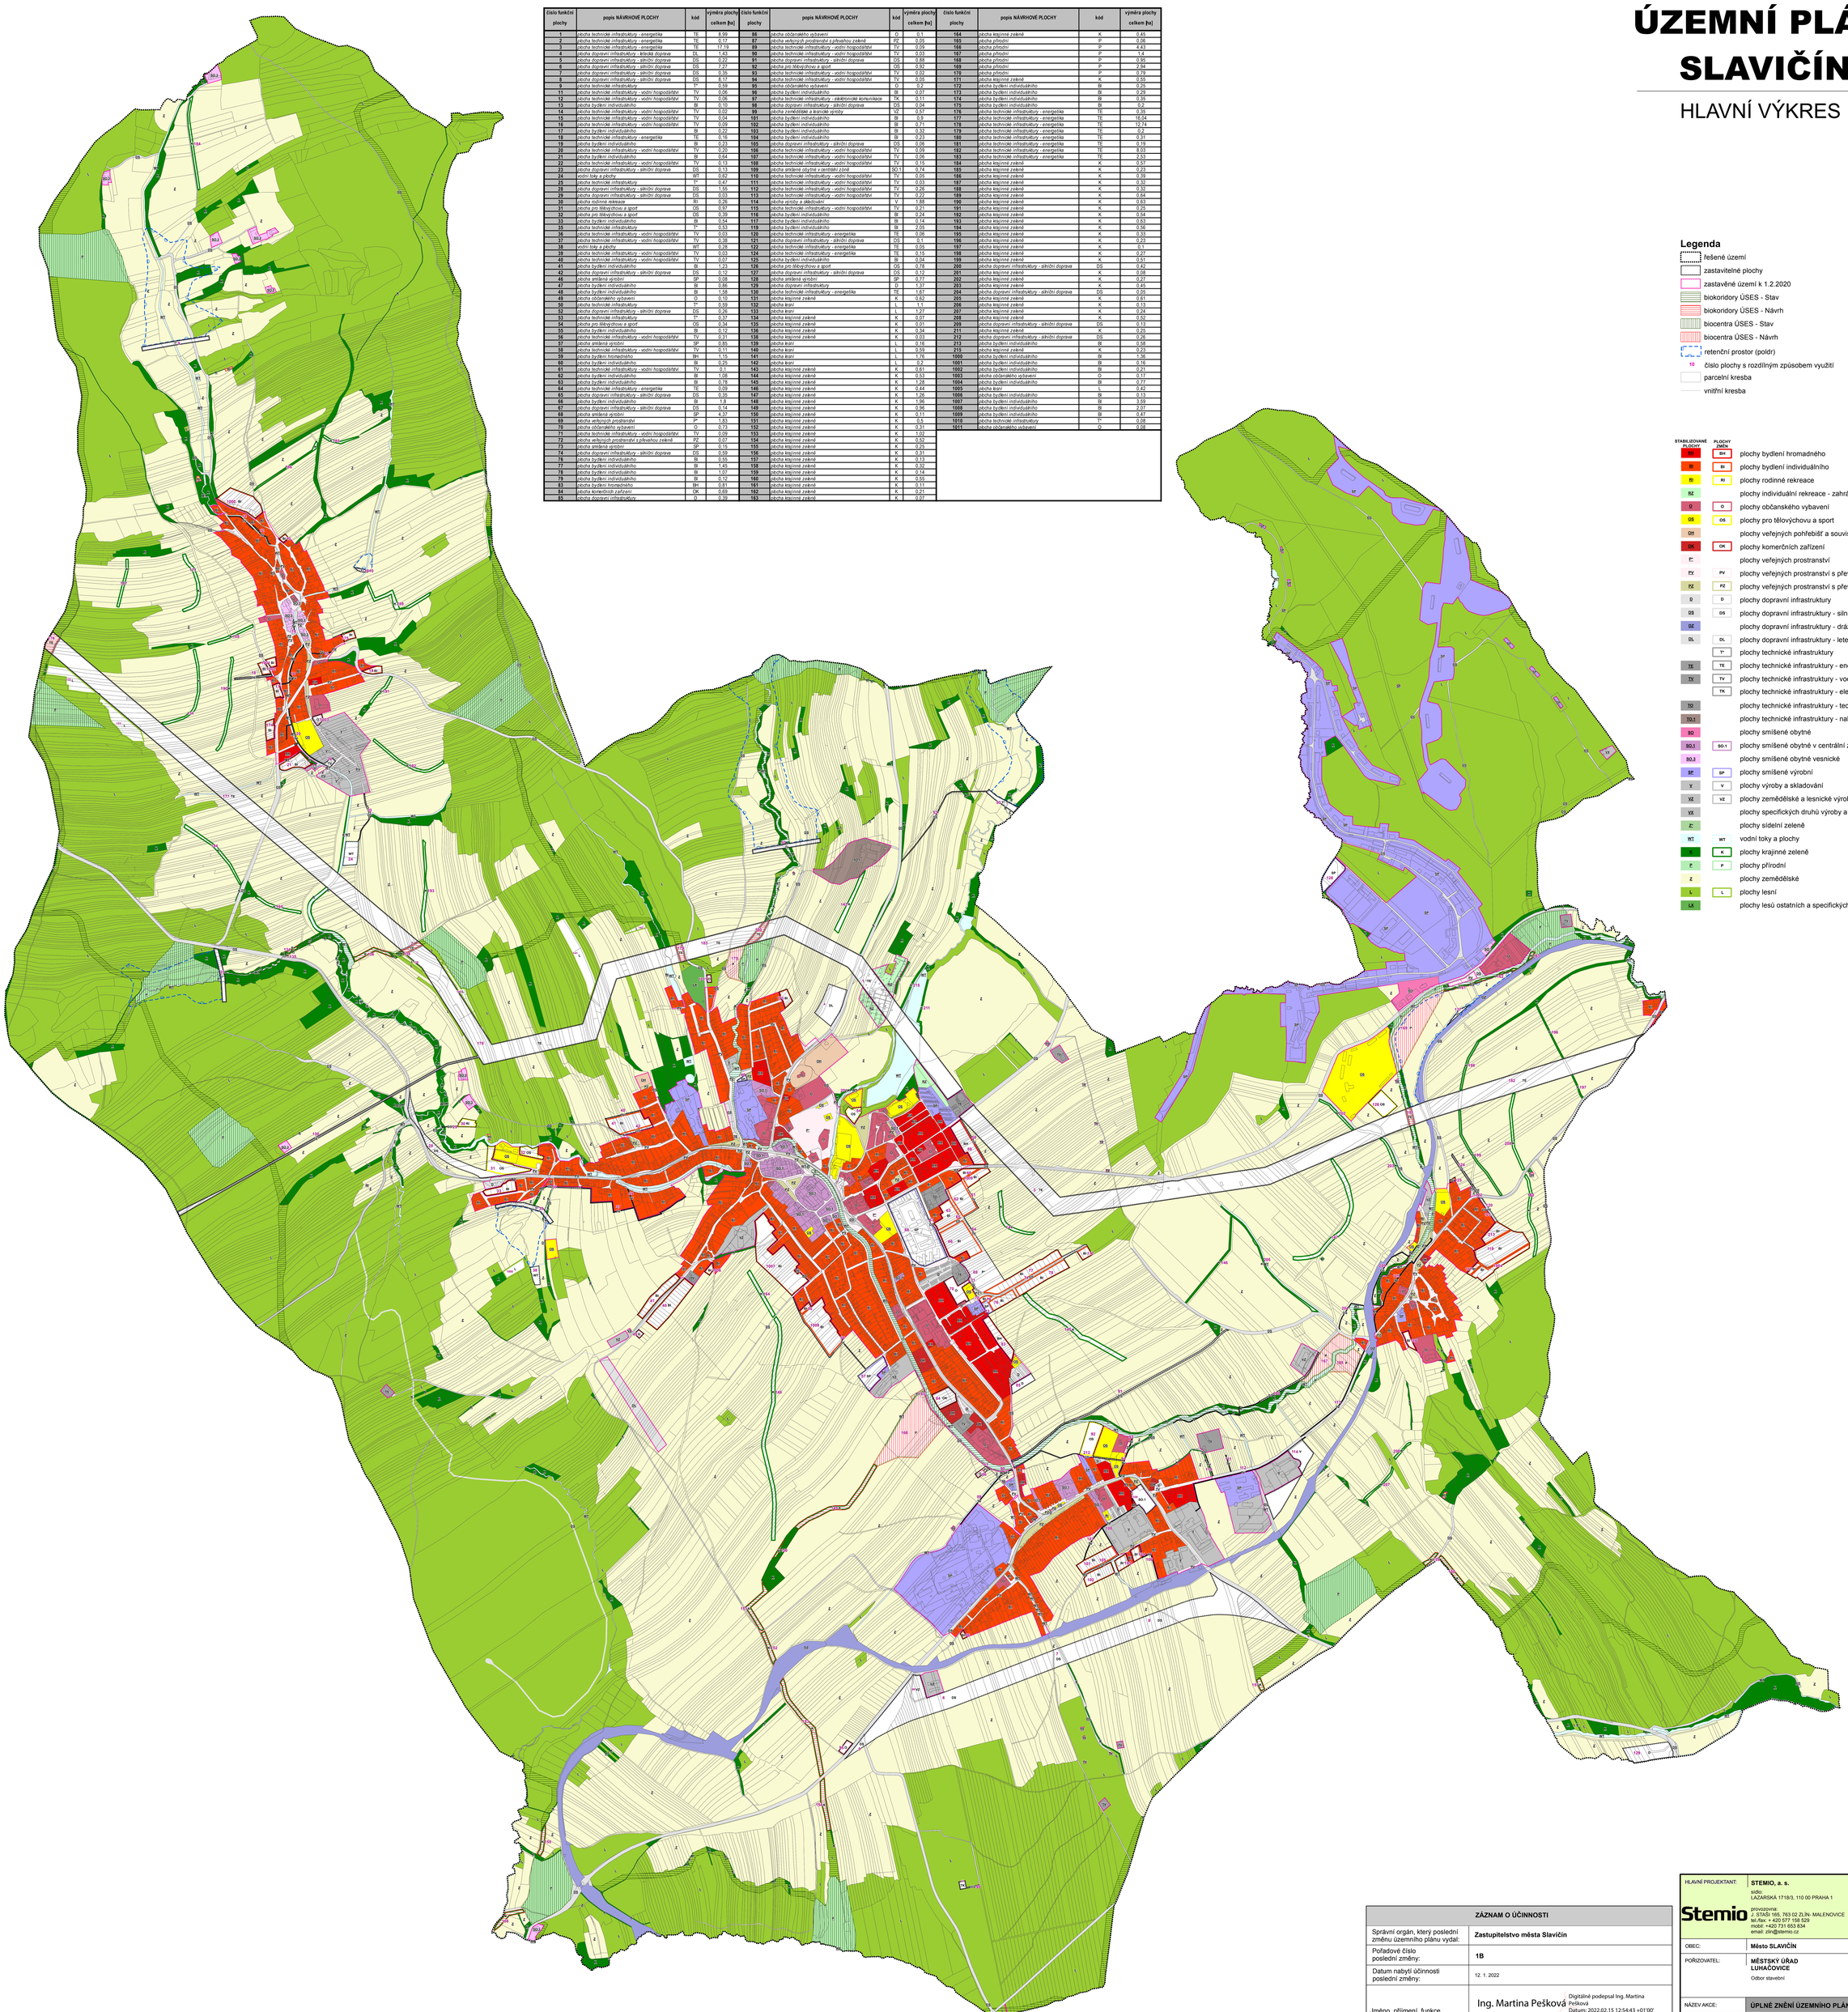

Legenda

- řešené území
- zastavitelné plochy
- zastavěné území k 1.2.2020
- biokoridory ÚSES - Stav
- biokoridory ÚSES - Návrh
- biocentra ÚSES - Stav
- biocentra ÚSES - Návrh
- retenční prostor (poldr)
- 10 číslo plochy s rozdílným způsobem využití
- parcelní kresba
- vnitřní kresba

STABILIZOVANÉ PLOCHY	PLOCHY ZMĚN	
BH	BH	plochy bydlení hromadného
BI	BI	plochy bydlení individuálního
RI	RI	plochy rodinné rekreace
RZ		plochy individuální rekreace - zahrádkářské osady
O	O	plochy občanského vybavení
OS	OS	plochy pro tělovýchovu a sport
OH		plochy veřejných pohřebišť a souvisejících služeb
OK	OK	plochy komerčních zařízení
P*		plochy veřejných prostranství
PV	PV	plochy veřejných prostranství s převahou zpevněných ploch
PZ	PZ	plochy veřejných prostranství s převahou zeleně
D	D	plochy dopravní infrastruktury
DS	DS	plochy dopravní infrastruktury - silniční doprava
DZ		plochy dopravní infrastruktury - drážní doprava
DL	DL	plochy dopravní infrastruktury - letecká doprava
	T*	plochy technické infrastruktury
TE	TE	plochy technické infrastruktury - energetika
TV	TV	plochy technické infrastruktury - vodní hospodářství
	TK	plochy technické infrastruktury - elektronické komunikace
TO		plochy technické infrastruktury - technického zabezpečení obce
TO.1		plochy technické infrastruktury - nakládání s odpady
SO		plochy smíšené obytné
SO.1	SO.1	plochy smíšené obytné v centrální zóně
SO.3		plochy smíšené obytné vesnické
SP	SP	plochy smíšené výrobní
V	V	plochy výroby a skladování
VZ	VZ	plochy zemědělské a lesnické výroby
VX		plochy specifických druhů výroby a skladování
ZC		plochy sídelní zeleně
WT	WT	vodní toky a plochy
K	K	plochy krajinné zeleně
P	P	plochy přírodní
Z		plochy zemědělské
L	L	plochy lesní
LX		plochy lesů ostatních a specifických

ZÁZNAM O ÚČINNOSTI	
Správní orgán, který poslední změnu územního plánu vydal:	**Zastupitelstvo města Slavičín**
Pořadové číslo poslední změny:	**1B**
Datum nabytí účinnosti poslední změny:	12. 1. 2022
Jméno, příjmení, funkce a podpis oprávněné úřední osoby pořizovatele, otisk úředního razítka:	Ing. Martina Pešková Digitálně podepsal Ing. Martina Pešková Datum: 2022.02.15 12:54:43 +01'00' **Ing. Martina Pešková** **Odbor stavební** **Městský úřad Luhačovice** Městský úřad Luhačovice Odbor stavební – územní plánování 763 26 Luhačovice, okres Zlín

HLAVNÍ PROJEKTANT:	**STEMIO, a. s.** sídlo: LAZARSKÁ 1718/3, 110 00 PRAHA 1 provozovna: J. STAŠI 165, 763 02 ZLÍN- MALENOVICE tel./fax: + 420 577 158 529 mobil: +420 731 653 834 email: zlin@stemio.cz	ČÍSLO PARÉ:	AUTORIZACE:
OBEC:	**Město SLAVIČÍN**	DATUM:	**prosinec 2021**
POŘIZOVATEL:	**MĚSTSKÝ ÚŘAD LUHAČOVICE** Odbor stavební	ČÍSLO ZAKÁZKY:	**19_628**
		HLAVNÍ ARCHITEKT:	**Ing. arch. Vladimír Pokluda**
		STUPEŇ:	**ÚPLNÉ ZNĚNÍ**
NÁZEV AKCE:	**ÚPLNÉ ZNĚNÍ ÚZEMNÍHO PLÁNU SLAVIČÍN PO VYDÁNÍ ZMĚN Č. 1A a 1B**		
OBSAH:	**HLAVNÍ VÝKRES**	MĚŘÍTKO:	**1:5 000**
		ČÍSLO VÝKRESU:	**I.2**