


ZMĚNA Č. 4 ÚZEMNÍHO PLÁNU LUHAČOVICE

DOPRAVA, VODNÍ HOSPODÁŘSTVÍ, ENERGETIKA, TELEKOMUNIKACE

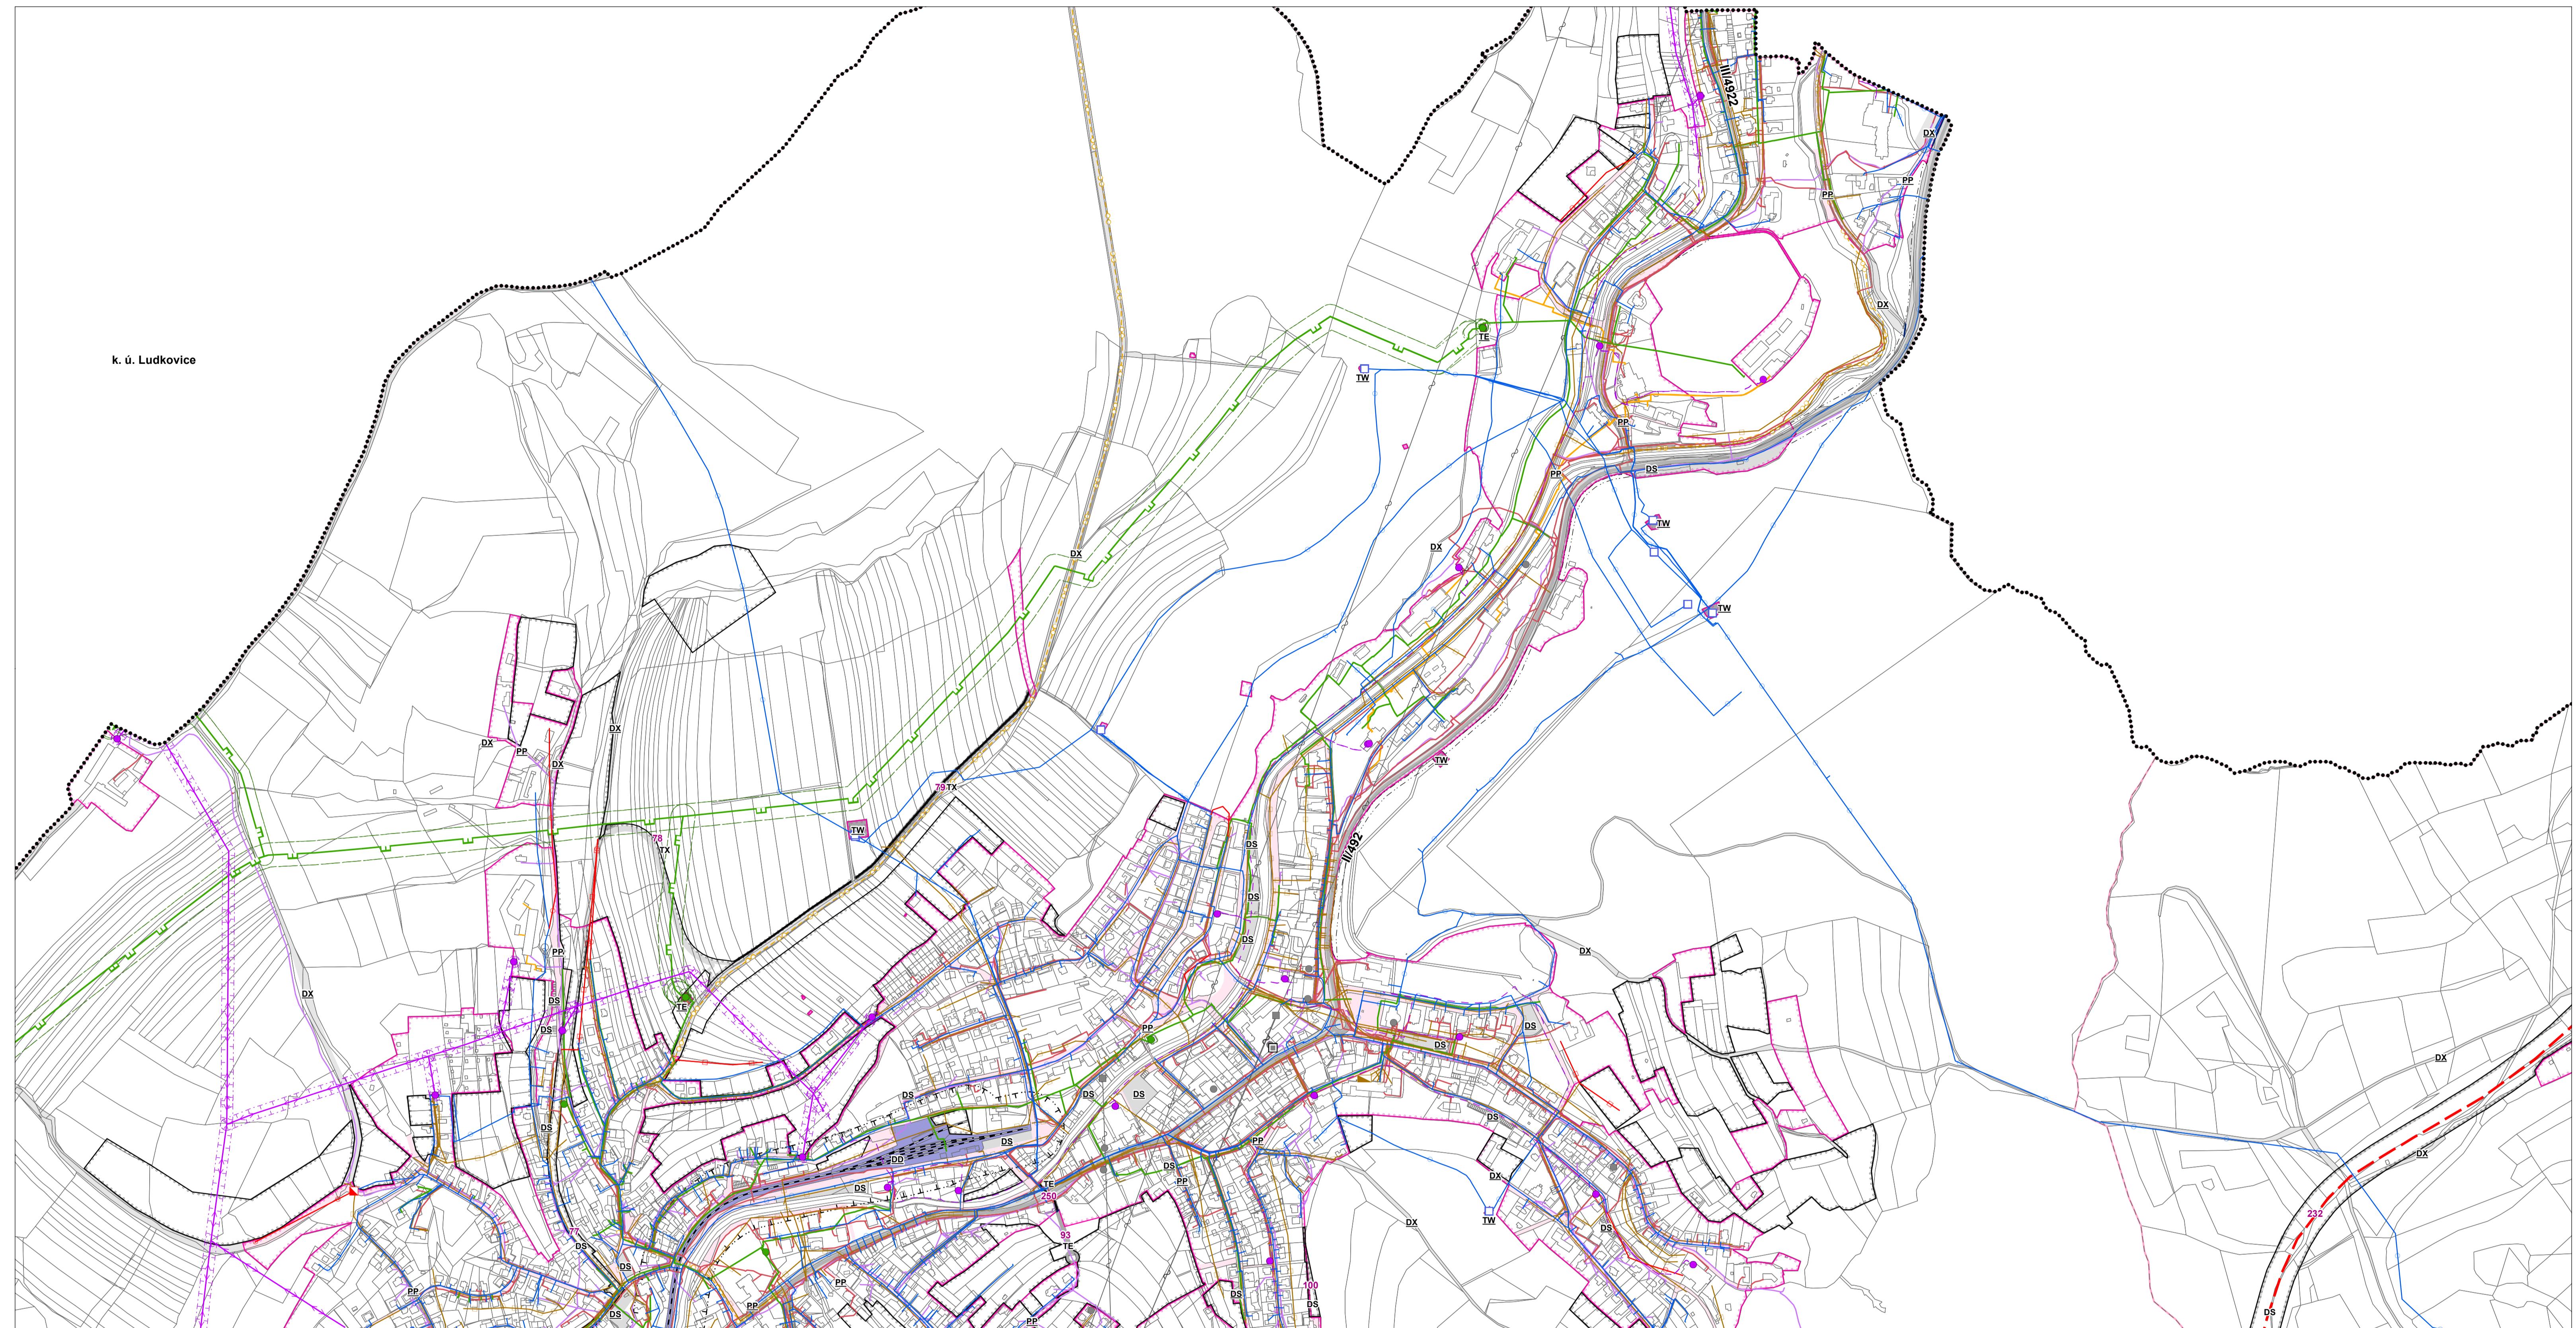

STAV NAVRH

ZÁKLADNÍ ČLENĚNÍ ÚZEMÍ

- Hranice řešeného území (shodné s hranicemi obce)
- Hranice katastrálního území
- Zastavěné území k 1. 12. 2021
- Zastaviteľná plocha
- Rozhraní mezi plochami se shodnou funkcí
- Hranice parcel
- Číslo plochy s rozdílným způsobem využití

TECHNICKÁ INFRASTRUKTURA

- Trafostanice
- Venkovní vedení elektrické sítě VVN 110 kV
- Venkovní vedení elektrické sítě VN 1-35 kV
- Kabelové vedení elektrické sítě VN 1-35 kV
- Ochranné pásmo elektrického vedení
- Vodojem
- Čerpací stanice vodárenská na vodovodním řádu
- Vodovod
- Přečerpávací stanice odpadních vod
- Čistírna odpadních vod
- Kanalizace
- Regulační stanice plynu
- Plynovod VTL
- Plynovod STL
- Bezpečnostní pásmo plynovodu nebo objektů na sítí
- Ochranné pásmo plynovodu VVTL a VTL

- Dopravní infrastruktura
- Plochy dopravní infrastruktury
- Plochy technické infrastruktury
- Plochy veřejných prostranství
- Vybraná veřejná prostranství s převahou zpevněných ploch

TECHNICKÁ INFRASTRUKTURA


- HOST - řídící ústředna
- Radiová stanice na RR trase
- △ TV vysílač
- Základnová stanice
- Ochranné pásmo vysílače
- Dálkový telekomunikační kabel
- Místní telekomunikační kabel
- Rádioreléová trasa
- Teplovod

DOPRAVNÍ INFRASTRUKTURA

- Silnice II. třídy
- Silnice III. třídy
- Ochranné pásmo silnice
- Železniční trať
- Ochranné pásmo železniční tratě
- Cyklistická trasa, cyklistická stezka

PLOCHY S ROZDÍLNÝM ZPŮSOBEM VYUŽITÍ

- DX Doprava jiná
- DS Doprava silniční
- DD Doprava drážní
- TX Technická infrastruktura jiná
- TW Vodní hospodářství
- TE Energetika
- PP Vybraná veřejná prostranství s převahou zpevněných ploch

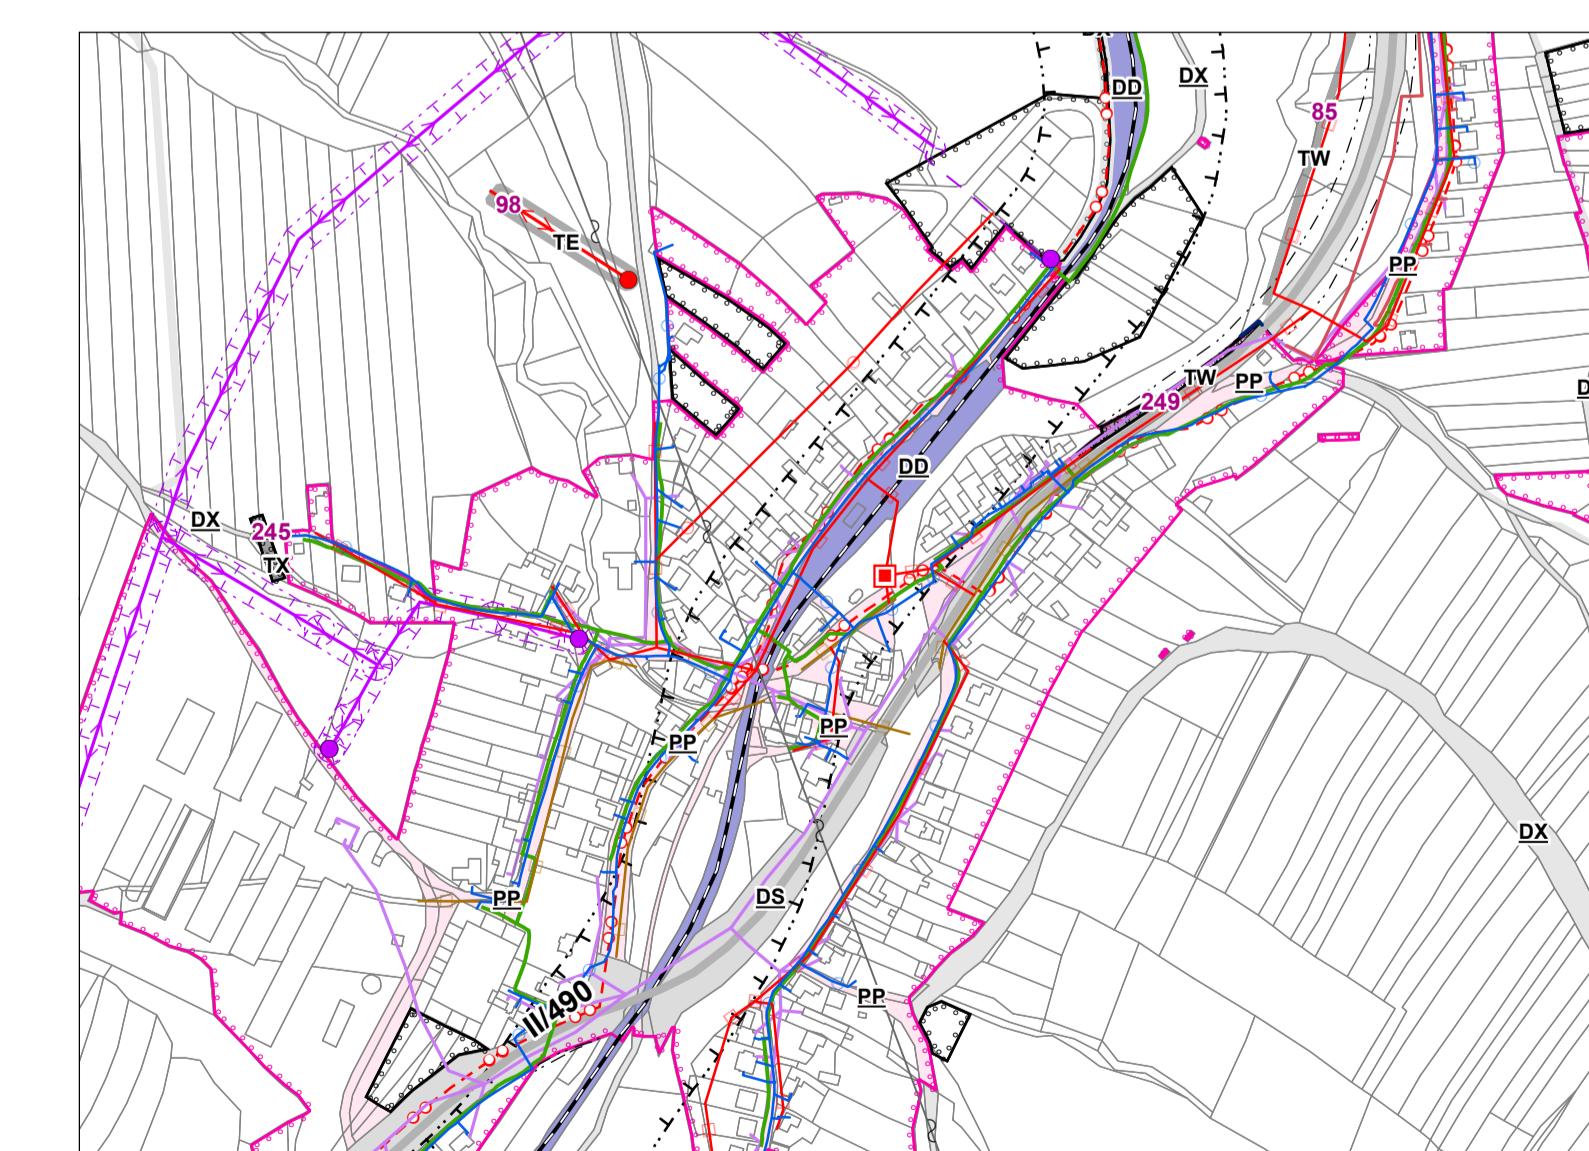

k. ú. Polichno

NÁVRH PRO VEŘEJNÉ PROJEVNÁNI

Objednatel:	Město Luhačovice	Pozivatel:	Městský úřad Luhačovice
Zhotovitel:	Atelier proREGIO, s.r.o.	Osoba oprávněná podle zvláštního právního předpisu k projektové činnosti ve výstavbě:	Ing. arch. Michal Hadlák
Cílo autorizace:	03 497	Projektanti:	Mgr. Vladimíra Macurová Mgr. Jakub Kura
DOPRAVA, VODNÍ HOSPODÁŘSTVÍ, ENERGETIKA, TELEKOMUNIKACE			Autorizační razítka
Měřítko	1 : 5 000	P4-1-1	

0 100 200 300 400 500 m