ÚZEMNÍ PLÁN
LUHAČOVICE
S PRVKY REGULAČNÍHO PLÁNU
ZMĚNA Č. 6

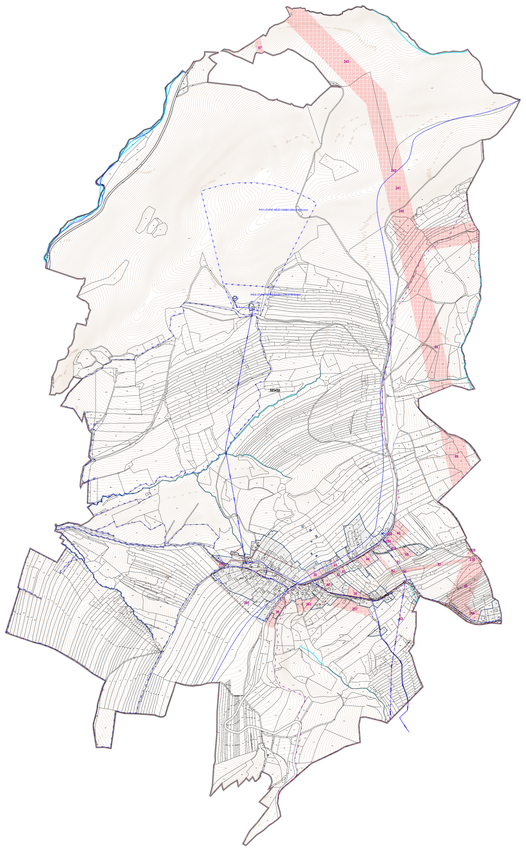

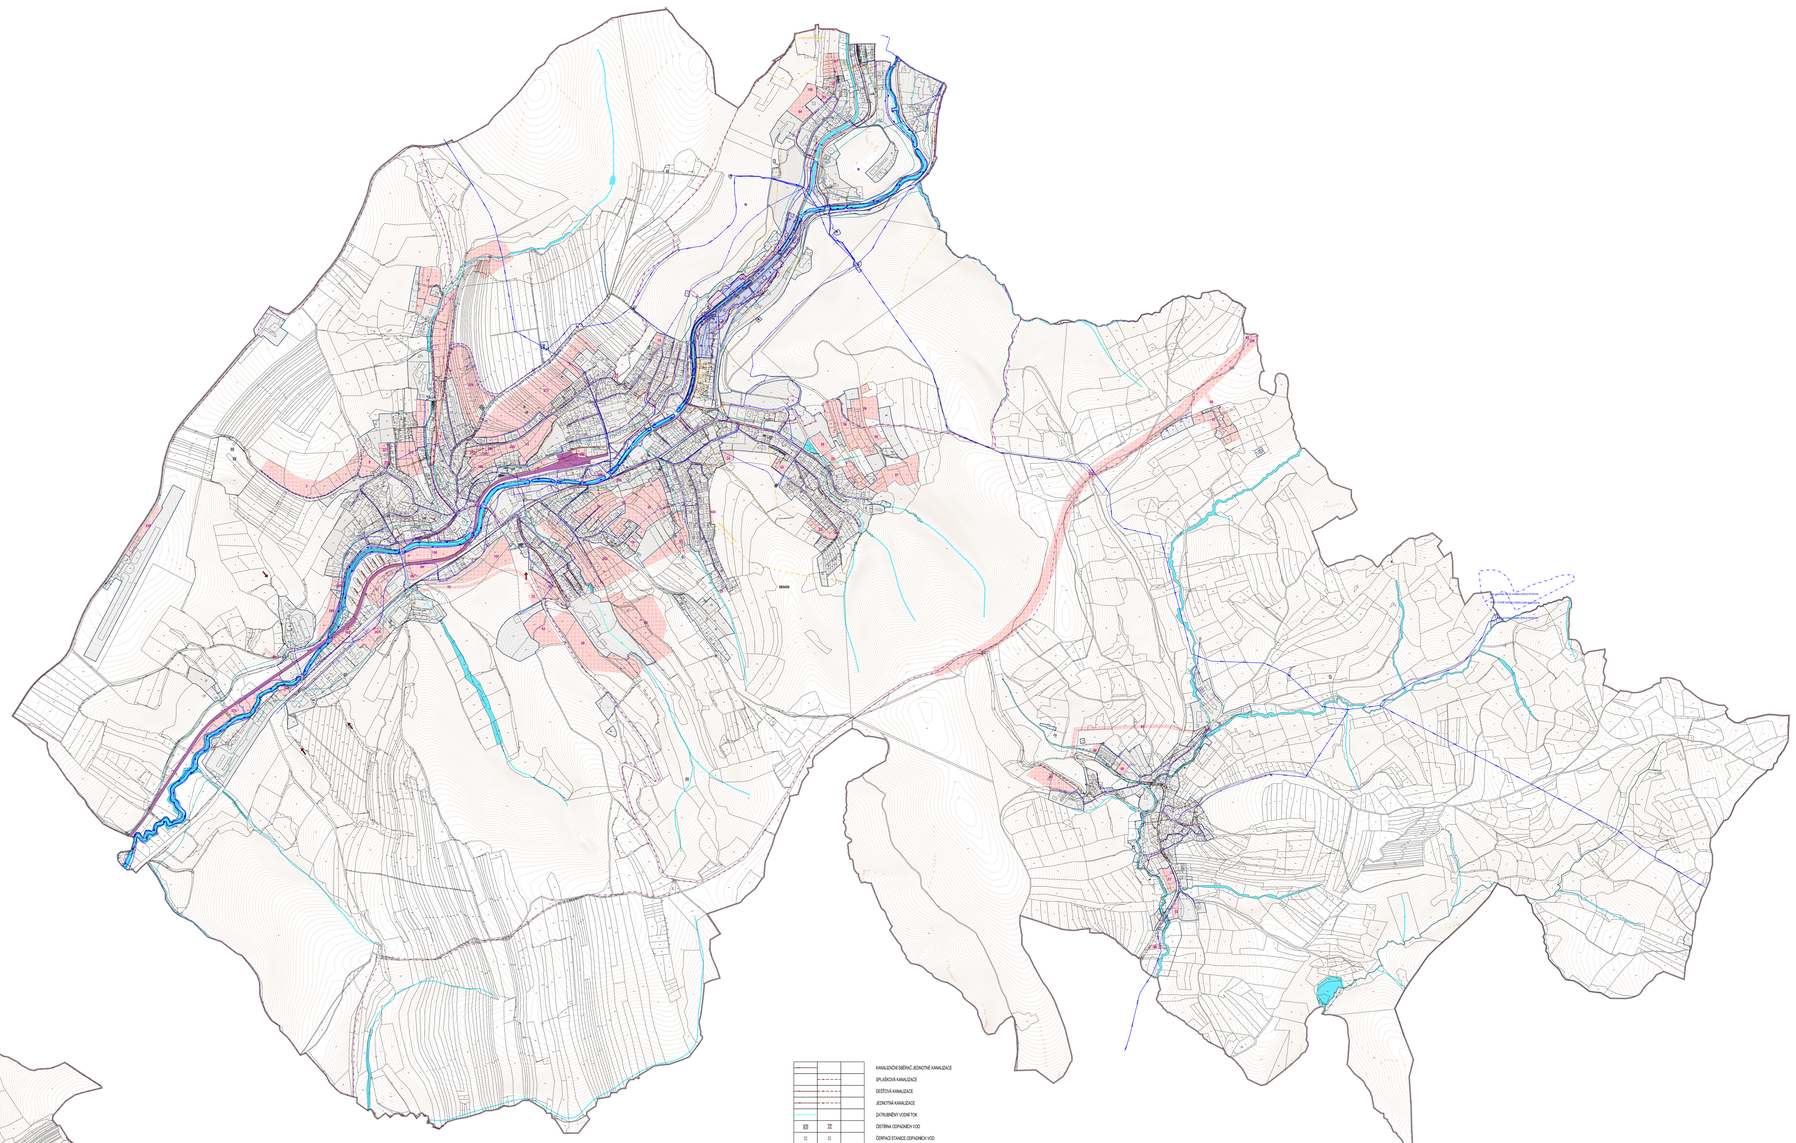

STAV	NÁVRH	REZERVA	
			HRANICE ŘEŠENÉHO ÚZEMÍ
			HRANICE KATASTRÁLNÍHO ÚZEMÍ
			HRANICE ZASTAVĚNÉHO ÚZEMÍ K 31.8.2023
			STABILIZOVANÉ PLOCHY
			PLOCHY ZMĚN
			PLOCHY ÚZEMNÍCH REZERV
			VODNÍ PLOCHA I. TOK
	01	26A	ČÍSLA PLOCH S MOŽNOU PŘI ZPRACOVÁNÍ VYUŽITÍ
			OCHRANA ZÁKLADNA
			PŘIVAŘEČ VODOVODNÍ ŘAD
			RIGOVODNÍ VODOVODNÍ SÍŤ & TLAKOVÉHO POVAH
			VODOVODNÍ ŘADY MINERÁLNÍCH VOD
			VODOJEM
			VODNÍ ZDROJ
			PŘÍBORNÝ VEŘEJNĚ LÉČIVÝ ZDROJ
			ČERPACÍ STANICE VODY
			AT STANICE
			REDUKČNÍ ŠACHTA
			RIGEŽELOVÁ ŠACHTA
			PŘEPOŽŽOVACÍ KOMORA
			ARGIRLÁCNÍ NÁDRŽ
			HRANICE RIZIKVOD

			KANALIZAČNÍ SBĚRAČ JEDNOTNÉ KANALIZACE
			SPLAŠKOVÁ KANALIZACE
			DEŠŤOVÁ KANALIZACE
			JEDNOTNÁ KANALIZACE
			ZATRUBNĚNÝ VODNÍ TOK
			ČISTÍRNA ODPADNÍCH VOD
			ČERPACÍ STANICE ODPADNÍCH VOD
			ODLEHČOVACÍ KOMORA
			LAPAČ SPLAVENIN
			LAPAČ SPLAVENIN
			ÚZEMÍ EKOLOGICKÝCH RIZIK
			OCHRANNÉ PÁSMO VODNÍHO ZDROJE 1. STUPNĚ
			OCHRANNÉ PÁSMO VODNÍHO ZDROJE 2. STUPNĚ VNITŘNÍ
			OCHRANNÉ PÁSMO VODNÍHO ZDROJE 2. STUPNĚ VNĚJŠÍ
			OCHRANNÉ PÁSMO PŘÍBORNÝ VEŘEJNĚ LÉČIVÝCH ZDROJŮ 1. STUPNĚ
			OCHRANNÉ PÁSMO PŘÍBORNÝ VEŘEJNĚ LÉČIVÝCH ZDROJŮ II. STUPNĚ A A
			OCHRANNÉ PÁSMO PŘÍBORNÝ VEŘEJNĚ LÉČIVÝCH ZDROJŮ II. STUPNĚ A B
			OCHRANNÉ PÁSMO PŘÍBORNÝ VEŘEJNĚ LÉČIVÝCH ZDROJŮ II. STUPNĚ B C
			VNITŘNÍ LÁZEŇSKÉ ÚZEMÍ 'A'
			VNITŘNÍ LÁZEŇSKÉ ÚZEMÍ 'B'
			STANOVENÁ HRANICE ZÁPLAVY Q100
			STANOVENÁ HRANICE ZÁPLAVY Q20
			STANOVENÁ HRANICE ZÁPLAVY Q5
			AKTIVNÍ ZÓNA ZÁPLAVOVÉHO ÚZEMÍ
			ÚZEMÍ OHLÁŠENÝ POVODNÍ POD VODNÍM DÍLEM
			ZÁCHYTNÝ PŘÍKOP
			MÍRA POVODŇOVÉHO OHROŽENÍ - VYSOKÉ
			MÍRA POVODŇOVÉHO OHROŽENÍ - STŘEDNÍ
			MÍRA POVODŇOVÉHO OHROŽENÍ - NIZKÉ
			MÍRA POVODŇOVÉHO OHROŽENÍ - ZBYTKOVÉ

Ing. Martina Perková

Digitálně podepsal Ing. Martina Perková
Datum: 2026.04.08 10:04:25 +02'00'

PŘÍLOHA Č. 4

HLAVNÍ PROJEKTANT	ALFING Brno, spol. s r.o.	TELEFONE:	AUTORIZACE:
ALFING BRNO ALFING ARCHITECTS	sídlo: Ivanovická 1, 198 00 Praha 9 - Hloubětín, IČO: 61860743, DIČ: CZ61860743 tel.: +420 602 375 125 email: info@alfingbrno.com		
OBEC:	MĚSTO LUHAČOVICE	DATUM:	listo 2026
PORZAPITAL:	MĚSTSKÝ ÚŘAD LUHAČOVICE ZÁMEK 1, LUHAČOVICE	ČÍSLO ZAKÁZKY:	24_075
		HLAVNÍ PROJEKTANT:	Ing. arch. Vladimír Pařízek
		VYPRACOVAL:	DESIGNS
NÁZEV AKCE:	**ZMĚNA Č. 6 ÚZEMNÍHO PLÁNU LUHAČOVICE S PRVKY REGULAČNÍHO PLÁNU**		
OBSAH:	**VODNÍ HOSPODÁŘSTVÍ**	MĚŘÍTKO:	v. 1:5000
		FÁZE VÝKRESU:	**K.Ú.R.**