ÚZEMNÍ PLÁN
LUHAČOVICE
S PRVKY REGULAČNÍHO PLÁNU
ZMĚNA Č. 6

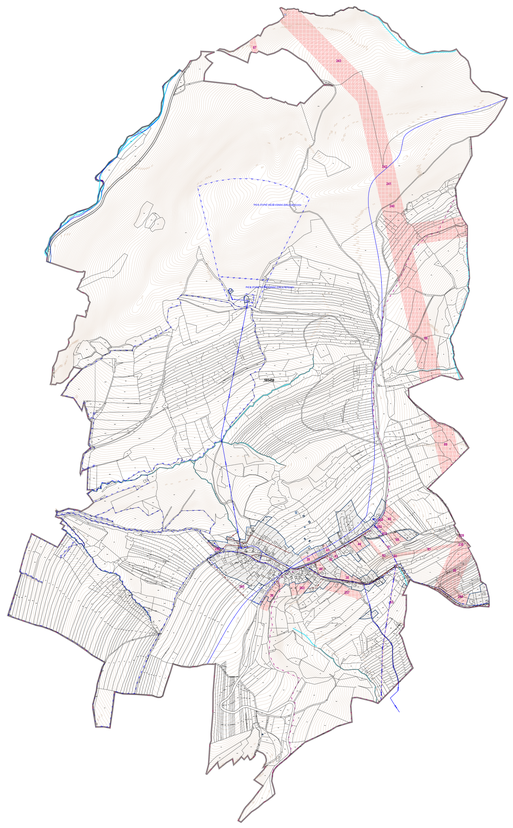

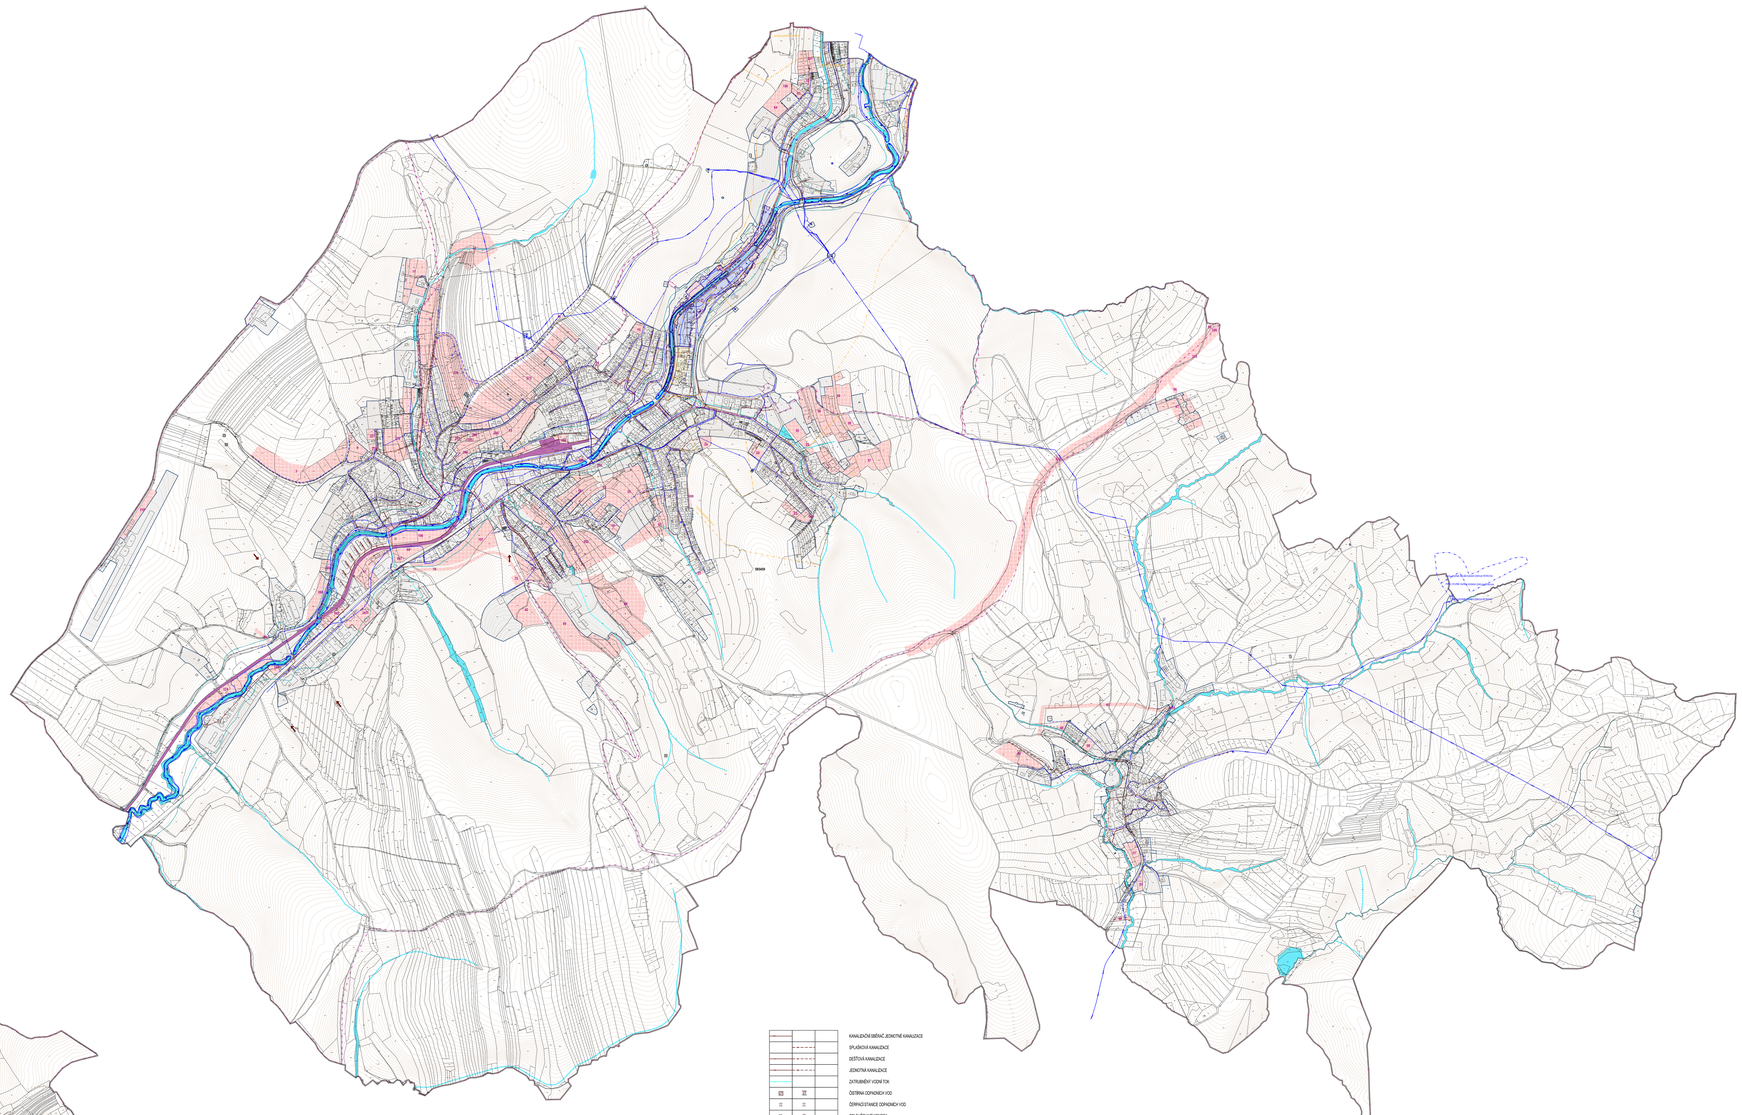

STAV	NÁVRH	REZERVY	
			HRANICE ŘEŠENÉHO ÚZEMÍ
			HRANICE KATASTRÁLNÍHO ÚZEMÍ
			HRANICE ZASTAVĚNÉHO ÚZEMÍ K 31.8.2023
			STABILIZOVANÉ PLOCHY
			PLOCHY ZMĚN
			PLOCHY ÚZEMNÍCH REZERV
			VODNÍ PLOCHA - TOK
	61	205	ČÍSLA PLOCH S ROZDÍLNÝM ZPŮSOBEM VYUŽITÍ
			DOPRAVNÍ DRÁŽNÍ
			PŘÍRODNÍ VODOVODNÍ ŘAD
			ROZVODNÁ VODOVODNÍ SÍŤ Ø 1. TLAKOVÉHO PÁSMA
			VODOVODNÍ ŘADY VENKOVSKÝCH VOD
			VODOJEM
			VODNÍ ZDROJ
			PŘÍRODNÍ VÉSOBECNĚ LÉČIVÝ ZDROJ
			ČERPACÍ STANICE VODY
			AT STANICE
			REDUKČNÍ ŠACHTA
			ROZDĚLOVACÍ ŠACHTA
			PŘEDLEŽITÁ VYHLÍDKA
			AKUMULAČNÍ NÁDRŽ
			HRANICE REZERVOÁ

	KANALIZAČNÍ SBĚRAČ ZEMNÍTNÉ KANALIZACE
	SPLAŠKOVÁ KANALIZACE
	DEŠŤOVÁ KANALIZACE
	JEDNOTNÁ KANALIZACE
	ZATRUBNĚNÝ VODNÍ TOK
	ČISTÍRNA ODPADNÍCH VOD
	ČERPACÍ STANICE ODPADNÍCH VOD
	ODLEHČOVACÍ KOMORA
	LAPAČ SPLAVENIN
	LAPAČ SPLAVENIN
	LÉSNÍ EKOLOGICKÝCH HEZK
	OCHRANNÉ PÁSMO VODNÍHO ZDROJE 1. STUPNĚ
	OCHRANNÉ PÁSMO VODNÍHO ZDROJE 2. STUPNĚ VNITŘNÍ
	OCHRANNÉ PÁSMO VODNÍHO ZDROJE 2. STUPNĚ VNĚJŠÍ
	OCHRANNÉ PÁSMO PŘÍRODNÍ VÉSOBECNĚ LÉČIVÝCH ZDROJŮ 1. STUPNĚ
	OCHRANNÉ PÁSMO PŘÍRODNÍ VÉSOBECNĚ LÉČIVÝCH ZDROJŮ & STUPNĚ A.A
	OCHRANNÉ PÁSMO PŘÍRODNÍ VÉSOBECNĚ LÉČIVÝCH ZDROJŮ & STUPNĚ A.B
	OCHRANNÉ PÁSMO PŘÍRODNÍ VÉSOBECNĚ LÉČIVÝCH ZDROJŮ & STUPNĚ A.C
	VNITŘNÍ LÁZEŇSKÉ ÚZEMÍ "A"
	VNITŘNÍ LÁZEŇSKÉ ÚZEMÍ "B"
	STANOVENÁ HRANICE ZÁPLAVY Q100
	STANOVENÁ HRANICE ZÁPLAVY Q20
	STANOVENÁ HRANICE ZÁPLAVY Q5
	AKTIVNÍ ZONA ZÁPLAVOVÉHO ÚZEMÍ
	ÚZEMÍ ZVLÁŠTNÍ POVODNĚ POD VODNÍM DÍLEM
	ZÁJMY TOK PŘÍRODY
	MÍRA POVODŇOVÉHO OHROŽENÍ - VYSOKÉ
	MÍRA POVODŇOVÉHO OHROŽENÍ - STŘEDNÍ
	MÍRA POVODŇOVÉHO OHROŽENÍ - NÍZKÉ
	MÍRA POVODŇOVÉHO OHROŽENÍ - ZBYTKOVÉ

NAVRH PROJEKTANT:	ALPINE Bau, spol. s r.o.	ČÍSLO PARÉ:	AUTORIZACE:
	ALPINE Alpine Bau CR, PLC, o.p.s. Pobočka Zlín, Tř. Tomáše Bati 1916, 760 01 Zlín tel.: +420 577 104 111 email: zlin@alpinebau.com		
OBEC:	MĚSTO LUHAČOVICE	DATUM:	Červen 2023
PŘEDAVATEL:	MĚSTSKÝ ÚŘAD LUHAČOVICE Odbor výstavby	ČÍSLO ZAKÁZKY:	20_271
		HLAVNÍ PROJEKTANT:	Ing. arch. Vladimír Pokluda
		ZPRACOVAL:	Ing. Petr Ptáček
NÁZEV AKCE:	ZMĚNA Č. 6 ÚZEMNÍHO PLÁNU LUHAČOVICE S PRVKY REGULAČNÍHO PLÁNU		
OBSAH:	VÝKRES VODNÍ HOSPODÁŘSTVÍ	MĚŘÍTKO:	1:5 000
		ČÍSLO VÝKRESU:	6.04