ÚZEMNÍ PLÁN
LUHAČOVICE
S PRVKY REGULAČNÍHO PLÁNU
ZMĚNA Č. 6

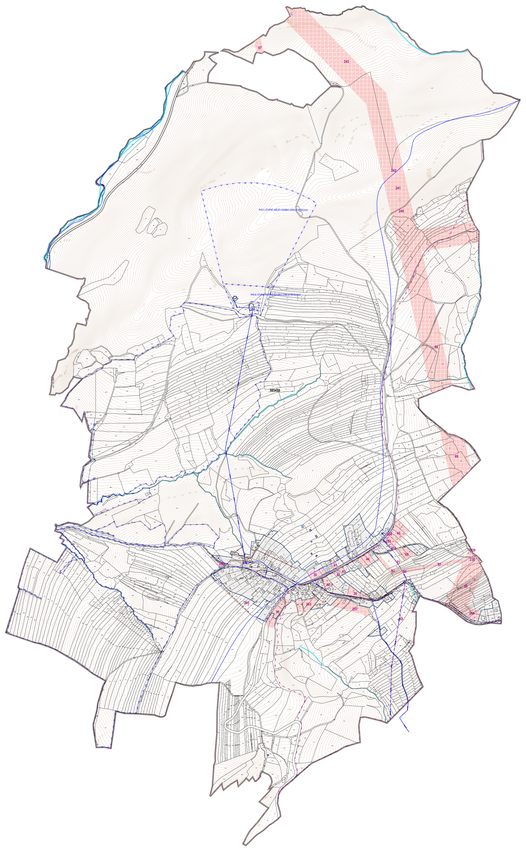

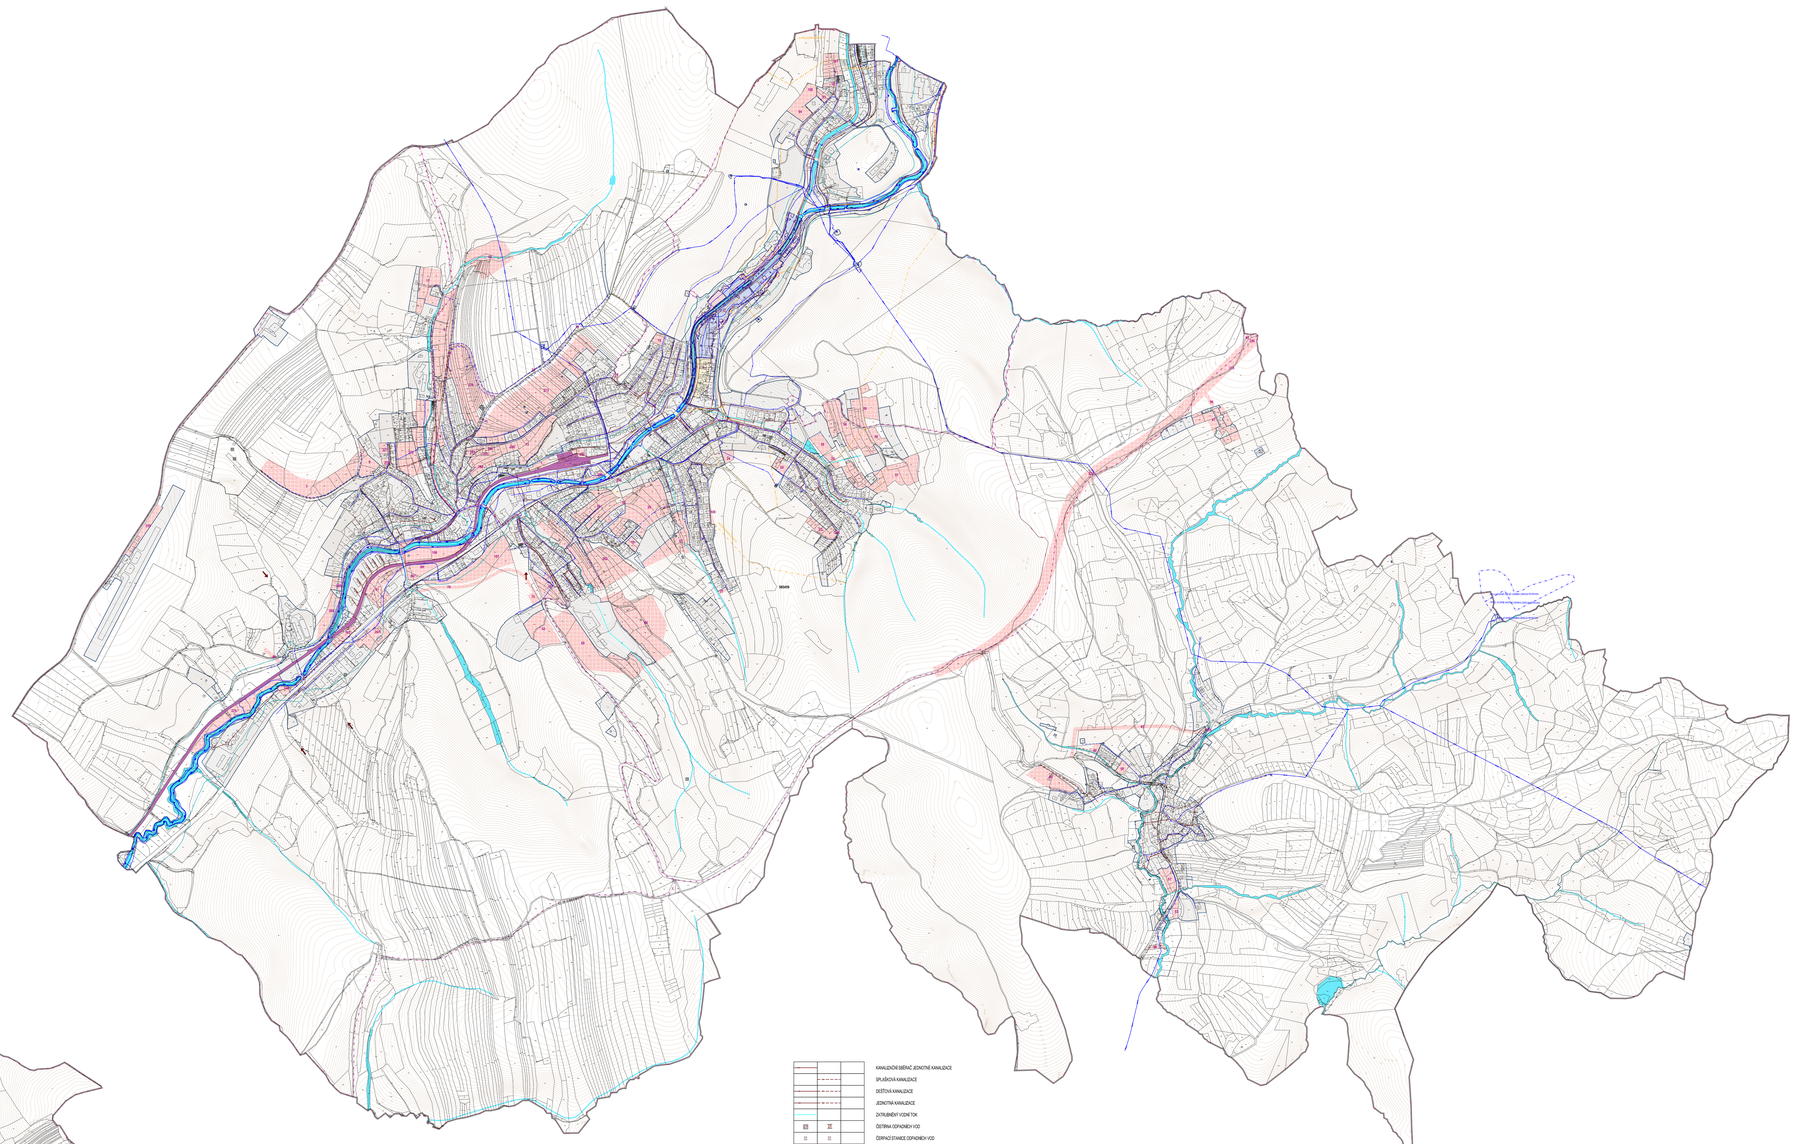

STAV	NÁVRH	REZERVA	
			HRANICE ŘEŠENÉHO ÚZEMÍ
			HRANICE KATASTRÁLNÍHO ÚZEMÍ
			HRANICE ZASTAVĚNÉHO ÚZEMÍ K 31.8.2023
			STABILIZOVANÉ PLOCHY
			PLOCHY ZMĚN
			PLOCHY ÚZEMNÍCH REZERV
			VODNÍ PLOCHA I. TOK
	01	2K0	ČÍSLA PLOCH S MODIFIKACÍ PRO DOSAVADNÍ VYUŽITÍ
			OCHRANA ZÁMKŮ
			PŘÍKAZŮ EŠ VODOVODNÍ ŘAD
			RIZIKOVÁ VODOVODNÍ SÍŤ & TLAKOVÉHO PÁSMA
			VODOVODNÍ ŘADY MINERÁLNÍCH VOD
			VODOJEM
			VODNÍ ZDROJ
			PŘÍRODNĚ LÉČEBNÉ LÉČIVÝ ZDROJ
			ČERPACÍ STANICE VODY
			AT STANICE
			REDUKČNÍ ŠACHTA
			RIZIKOVÁ ŠACHTA
			PŘEPOUŠŤOVACÍ KOMORA
			ARGON LA OČ NÁDRŽ
			HRANICE ROZVODÍ

			KANALIZAČNÍ ŘÍŠEŇAČ JEDNOTNÉ KANALIZACE
			SPLAŠKOVÁ KANALIZACE
			DEŠŤOVÁ KANALIZACE
			JEDNOTNÁ KANALIZACE
			ZATRUBNĚNÝ VODNÍ TOK
			ČISTÍRNA ODPADNÍCH VOD
			ČERPACÍ STANICE ODPADNÍCH VOD
			ODLEHČOVACÍ KOMORA
			LAPAČ SPLAVENIN
			LAPAČ SPLAVENIN
			ÚZEMÍ EKOLOGICKÝCH RIZIK
			OCHRANNÉ PÁSMO VODNÍHO ZDROJE II. STUPNĚ
			OCHRANNÉ PÁSMO VODNÍHO ZDROJE II. STUPNĚ VNITŘNÍ
			OCHRANNÉ PÁSMO VODNÍHO ZDROJE II. STUPNĚ VNĚJŠÍ
			OCHRANNÉ PÁSMO PŘÍRODNĚ VÝZNAMNÉHO LÉČEBNÝCH ZDROJŮ II. STUPNĚ
			OCHRANNÉ PÁSMO PŘÍRODNĚ VÝZNAMNÉHO LÉČEBNÝCH ZDROJŮ II. STUPNĚ A A
			OCHRANNÉ PÁSMO PŘÍRODNĚ VÝZNAMNÉHO LÉČEBNÝCH ZDROJŮ II. STUPNĚ A B
			OCHRANNÉ PÁSMO PŘÍRODNĚ VÝZNAMNÉHO LÉČEBNÝCH ZDROJŮ II. STUPNĚ B C
			VNITŘNÍ LÁZEŇSKÉ ÚZEMÍ "A"
			VNITŘNÍ LÁZEŇSKÉ ÚZEMÍ "B"
			STANOVENÁ HRANICE ZÁPLAVY Q100
			STANOVENÁ HRANICE ZÁPLAVY Q20
			STANOVENÁ HRANICE ZÁPLAVY Q5
			AKTIVNÍ ZÓNA ZÁPLAVOVÉHO ÚZEMÍ
			ÚZEMÍ OHLÁŠENÝCH POVODNÍ POD VODNÍM DÍLEM
			ZÁCHYTNÝ PŘÍKOP
			MÍRA POVODŇOVÉHO OHROŽENÍ - VYSOKÉ
			MÍRA POVODŇOVÉHO OHROŽENÍ - STŘEDNÍ
			MÍRA POVODŇOVÉHO OHROŽENÍ - NIZKÉ
			MÍRA POVODŇOVÉHO OHROŽENÍ - ZBYTKOVÉ

PŘÍLOHA Č. 4

HLAVNÍ PROJEKTANT:	ALFING Zlín, spol. s r. o.	FÁZE PAMÉ:	AUTORIZACE:
ALFING ZLÍN	sídlo: T. Bati 5183, 763 02 Zlín, MALENOVICE provozní: U Jezu 5, 760 01 Zlín tel.: 577 103 111, 577 103 112 email: info@alfingzlin.com		
OBEC:	MĚSTO LUHAČOVICE	DATUM:	Září 2026
PERSPEKTIVA:	MĚSTSKÝ ÚŘAD LUHAČOVICE ODBOR ÚZAPSR	ČÍSLO ZAKÁZKY:	26_075
		HLAVNÍ PROJEKTANT:	Ing. arch. Vladimír Pařízek
		VYPRACOVAL:	Zdeněk Ondráček
NÁZEV AKCE:	ZMĚNA Č. 6 ÚZEMNÍHO PLÁNU LUHAČOVICE S PRVKY REGULAČNÍHO PLÁNU		
OBSAH:	VODNÍ HOSPODÁŘSTVÍ	MĚŘÍTKO:	1 : 7 000
		FÁZE VÝKRESU:	0.00