

Územní plán Dolní Lhota

KOORDINAČNÍ VÝKRES



Legenda

- řešené území
- zastavitelné plochy
- zastavěné území k 1. 5. 2017
- číslo plochy s rozdílným způsobem využití
- parcelní kresba
- vrstevnice
- plochy určené k rozlivu povodně (poldr)


- | STAV | NÁVRH | |
|------|-------|---------------------------------|
| | | biokoridory ÚSES |
| | | biocentra ÚSES |
| BI | BI | plochy individuálního bydlení |
| RI | | plochy rodinné rekreace |
| Q | | plochy občanského vybavení |
| DS | | plochy silniční dopravy |
| T* | T* | plochy technické infrastruktury |
| P* | P* | plochy veřejných prostranství |
| SO.3 | | plochy smíšené obytné vesnické |
| SP | SP | plochy smíšené výrobní |
| WT | WT | plochy vodních toků a nádrží |
| K | K | plochy krajinné zeleně |
| Z | | plochy zemědělské |
| P | | plochy přírodní |
| L | | plochy lesní |

- | | | |
|-----|---|--|
| BX | | bydlení specifických forem |
| RH | | plochy hromadné rekreace |
| OK | | plochy komerčních zařízení |
| D | D | plochy dopravní infrastruktury |
| TV | | plochy technické infrastruktury - vodní hospodářství |
| TE | | plochy technické infrastruktury - energetika |
| PV | | plochy s převahou zpevněné plochy |
| Z.1 | | plochy zemědělské specifické |
| S* | | plochy smíšené nezastavěného území |

- | STAV | NÁVRH | |
|------|-------|---------------------------|
| | | objekt v památkovém zájmu |
| | | místo vyhlídky |
| | | území ekologických rizik |
| | | vodojem |
| | | čistiřna odpadních vod |
| | | trafostanice |
| | | HOST - řídicí ústředna |
| | | základnová stanice |
| | | objekt požární ochrany |
| | | autobusová zastávka |

- el. vedení VVN 110kV
- el. vedení VN 1-35 kV
- jednotná kanalizační síť
- dešťová kanalizační síť
- splašková kanalizační síť
- vodovodní síť
- protipovodňová hráz
- plynovod STL
- telekomunikační kabel
- rádioreléová trasa
- silnice II.tř.
- silnice III.tř.
- cyklotrasa
- stezka pro pěší
- linie horizontu
- migrační osa koridorů velkých savců

- archeologické naleziště II. kategorie
- přírodní park Vizovické vrchy
- CHKO a MAB Bílé Karpaty
- II. zóna CHKO
- III. zóna CHKO
- lázeňské místo - vnitřní lázeňské území
- OP II. stupně II B přírodních léčivých zdrojů lázeňského místa Luhačovice
- záplavové území Q100
- aktivní zóna záplavového území
- plocha určená k rozlivu
- meliorace
- sesuvné území
- OP elektrické sítě
- les zvláštního určení
- pásmo 50m od lesa

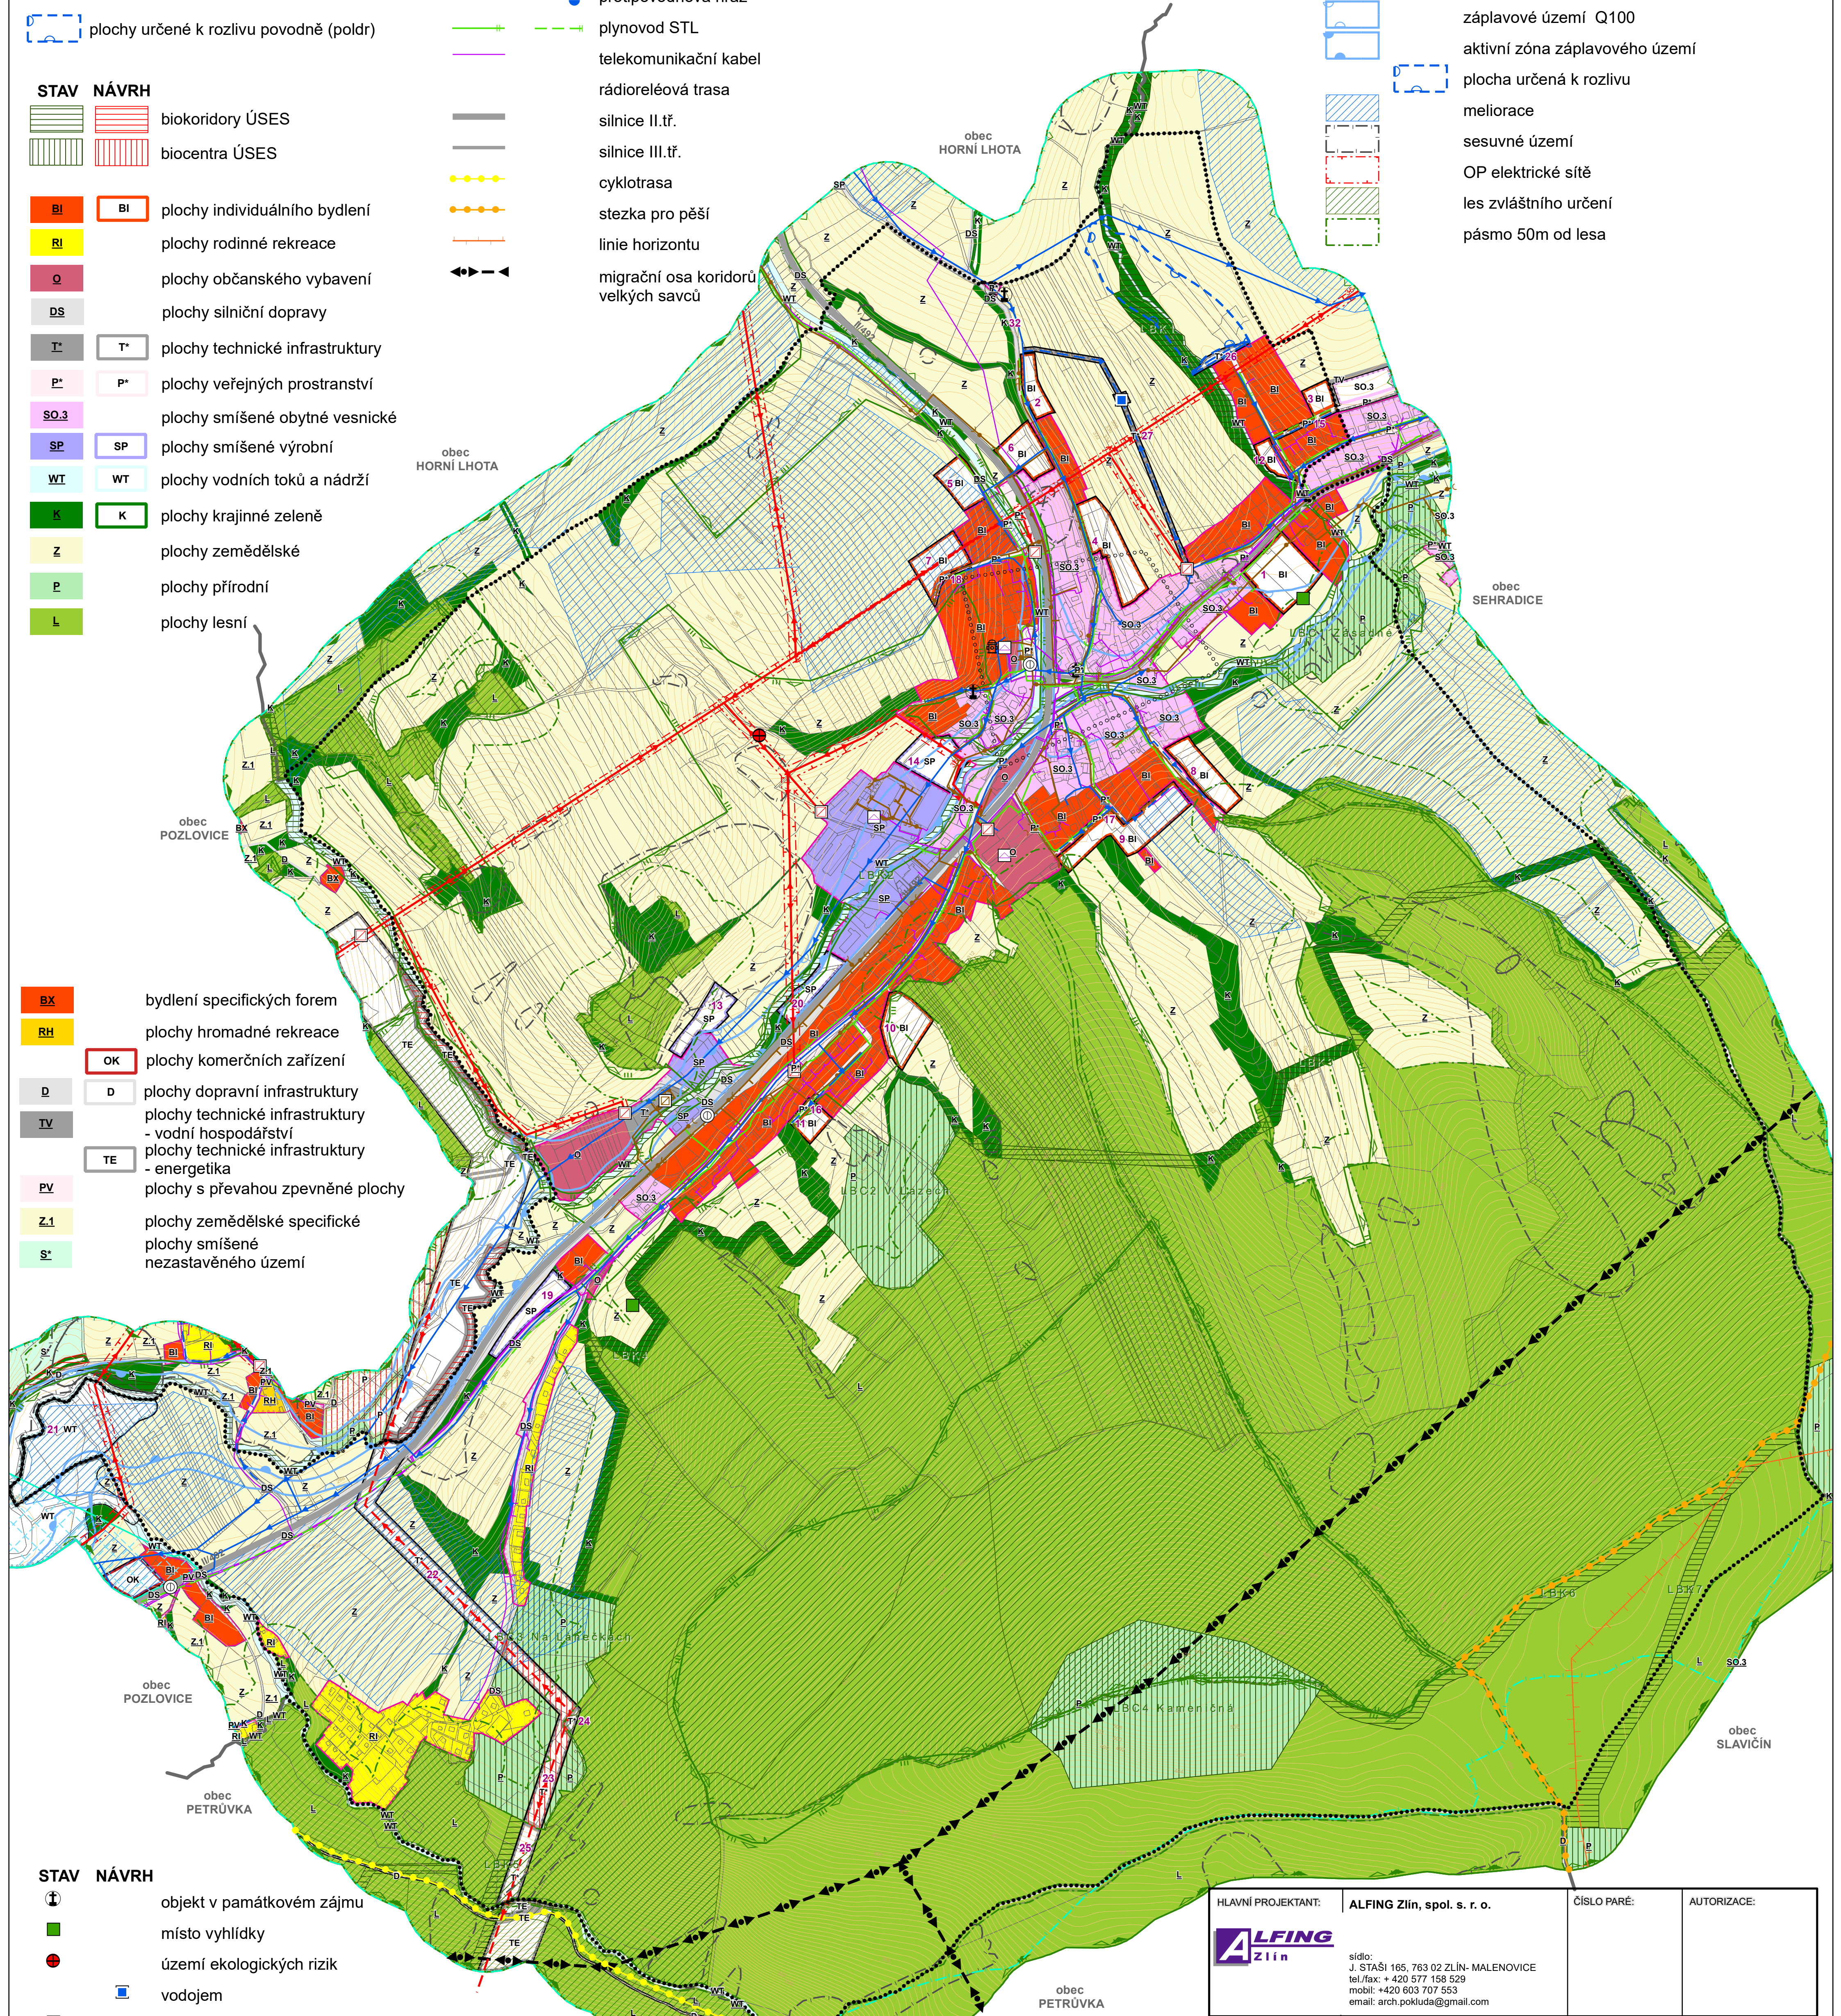

HLAVNÍ PROJEKTANT:	ALFING Zlín, spol. s r. o.	ČÍSLO PARÉ:	AUTORIZACE:
	sídlo: J. STAŠI 165, 763 02 ZLÍN - MALENOVICE tel./fax: + 420 577 158 529 mobil: +420 603 707 553 email: arch.pokluda@gmail.com	DATUM:	září 2018
OBEC:	Obec DOLNÍ LHOTA	ČÍSLO ZAKÁZKY:	17_443
PORÍZOVATEL:	MĚSTSKÝ ÚŘAD LUHAČOVICE Odbor stavební	HLAVNÍ ARCHITEKT:	Ing. arch. Vladimír Pokluda
NÁZEV AKCE:	ÚZEMNÍ PLÁN DOLNÍ LHOTA	STUPEŇ:	ČISTOPIS
OBSAH:	KOORDINAČNÍ VÝKRES	MĚŘÍTKO:	1:5 000
		ČÍSLO VÝKRESU:	II.B2