


Změna č. 2 Územního plánu Horní Lhota



VÝKRES PŘEDPOKLÁDANÝCH
ZÁBORŮ PŮDNÍHO FONDU

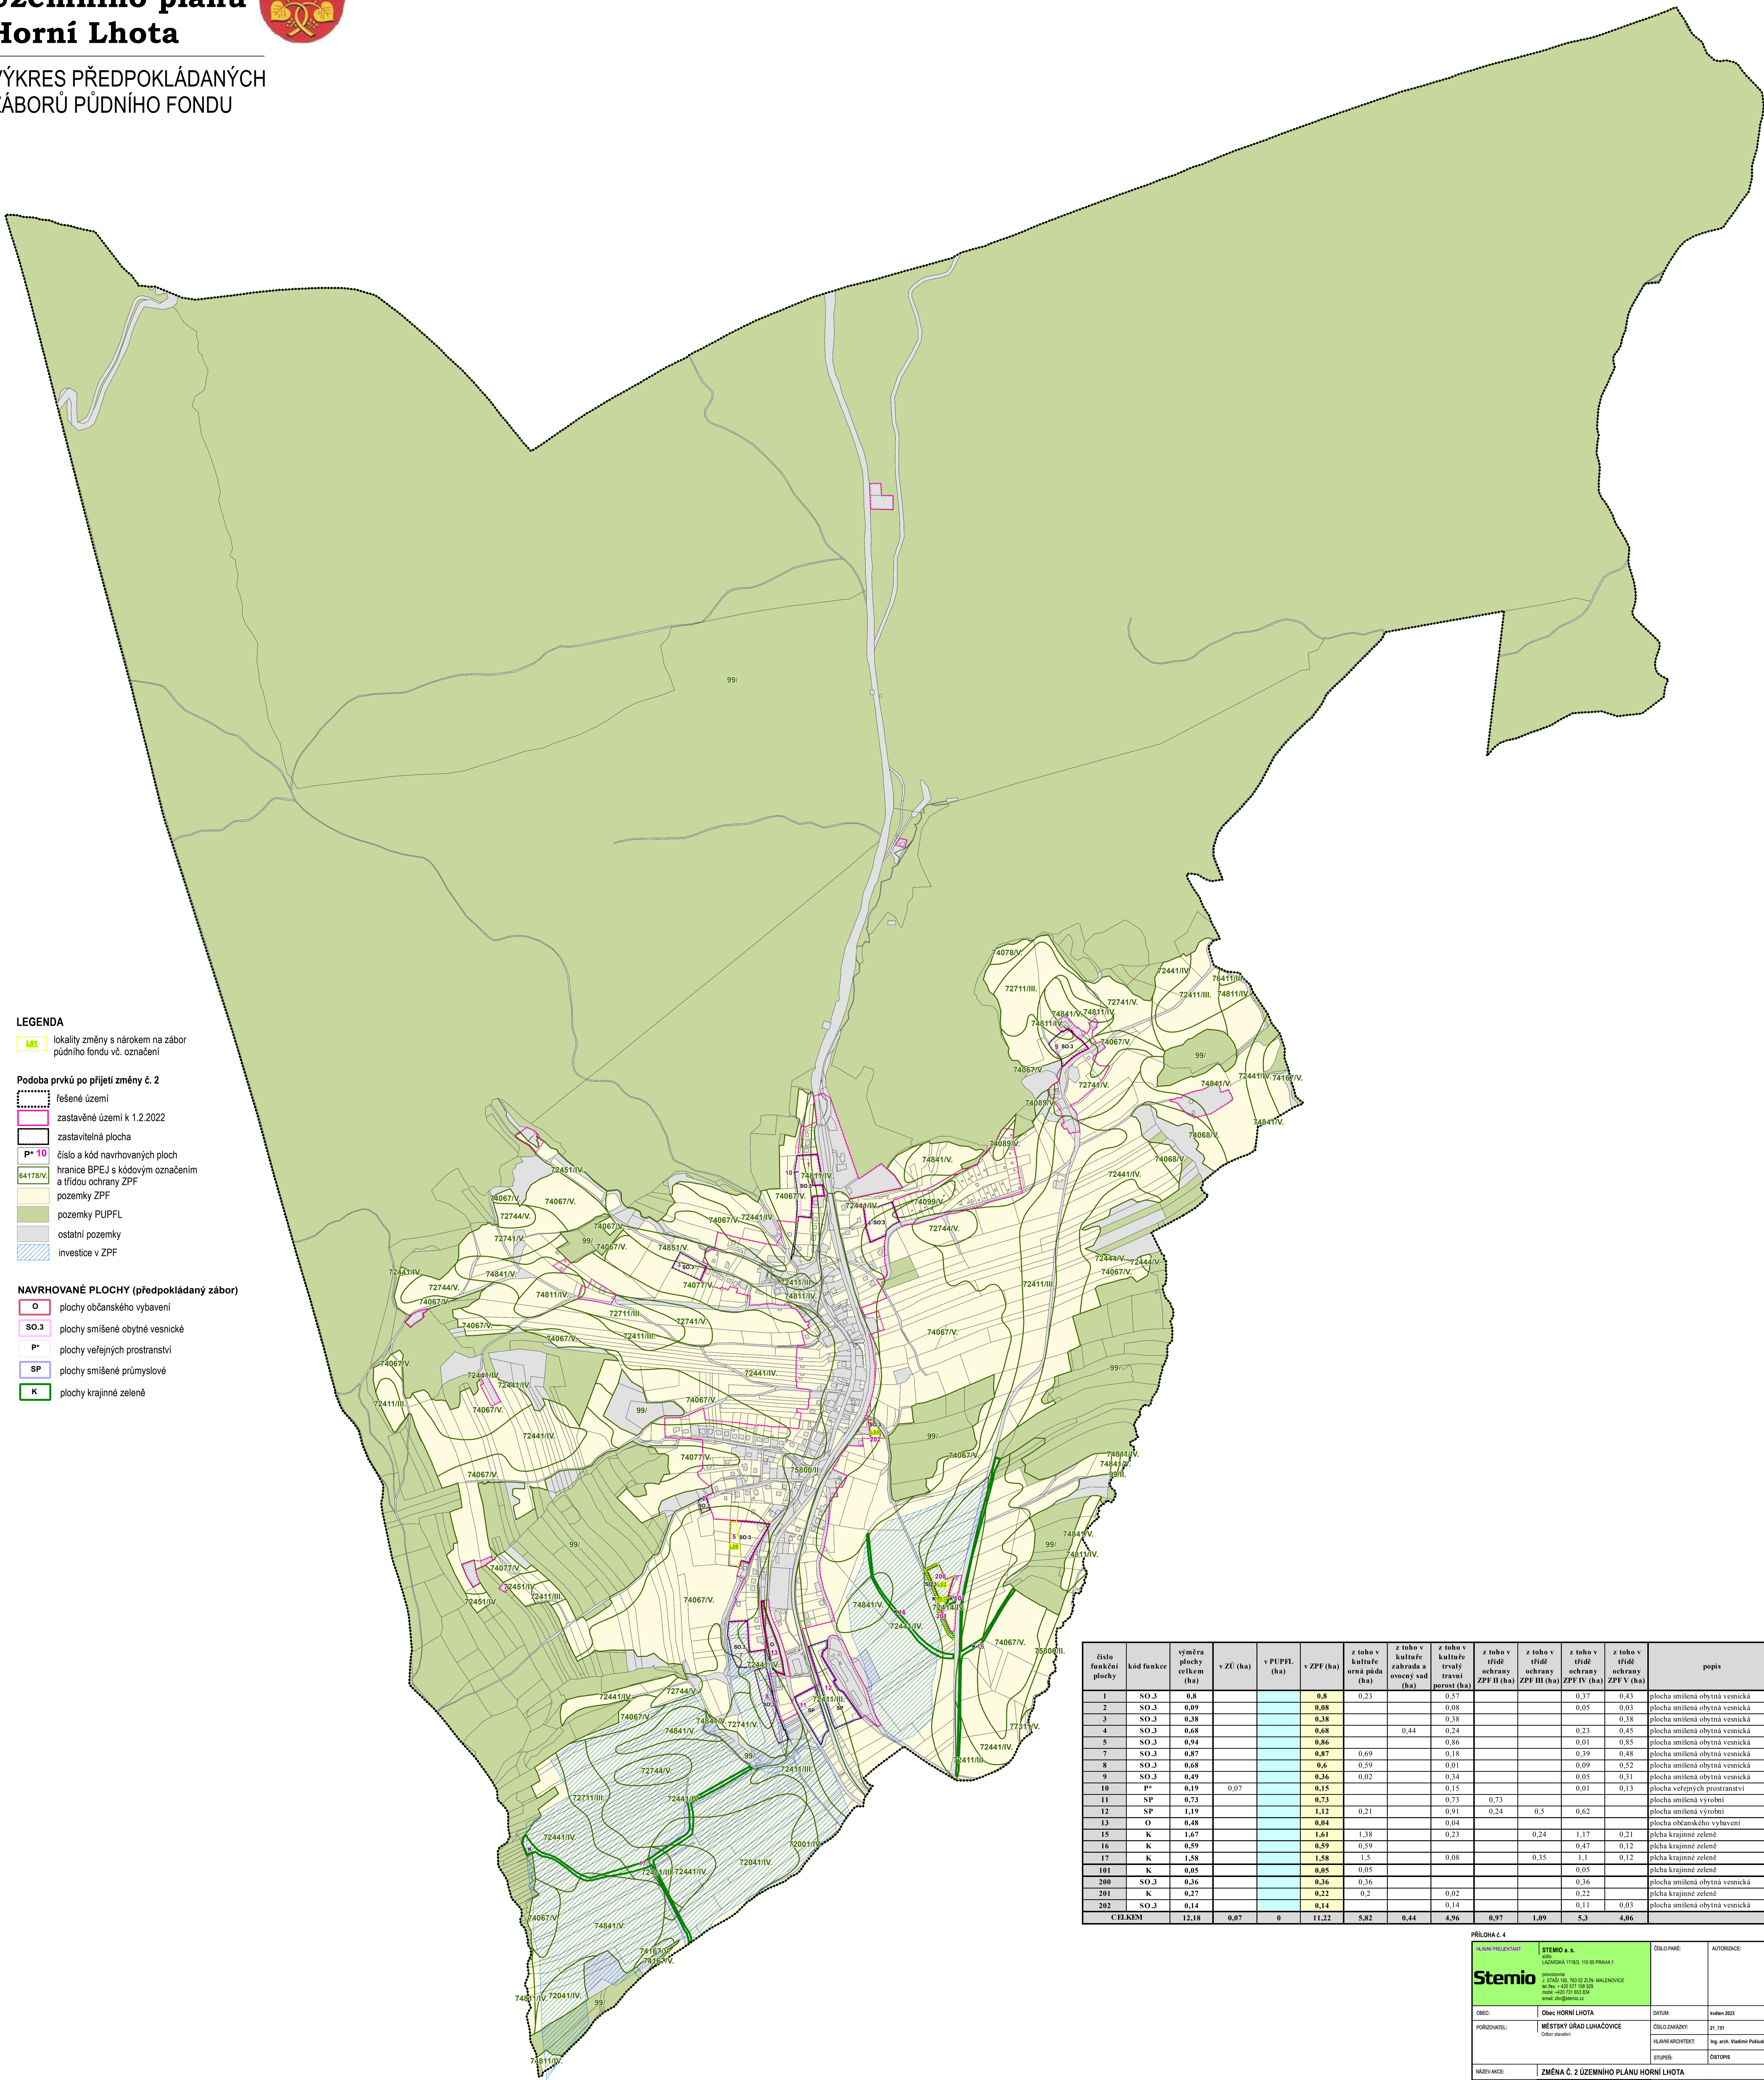

LEGENDA

1.81 lokality změny s nárokem na zábor půdního fondu vč. označení

Podoba prvků po přijetí změny č. 2

- řešené území
- zastavěné území k 1.2.2022
- zastavitelná plocha
- P* 10** číslo a kód navrhovaných ploch
- hranice BPEJ s kódovým označením a třídou ochrany ZPF
- pozemky ZPF
- pozemky PUPFL
- ostatní pozemky
- investice v ZPF

NAVRHOVANÉ PLOCHY (předpokládaný zábor)

- O plochy občanského vybavení
- SO.3 plochy smíšené obytné vesnické
- P* plochy veřejných prostranství
- SP plochy smíšené průmyslové
- K plochy krajinné zeleně

číslo funkční plochy	kód funkce	vyměra plochy celkem (ha)	v ZÚ (ha)	v PUPFL (ha)	v ZPF (ha)	z toho v kultuře orná půda (ha)	z toho v kultuře zahrada a ovocný sad (ha)	z toho v kultuře travní porost (ha)	z toho v třídě ochrany ZPF II (ha)	z toho v třídě ochrany ZPF III (ha)	z toho v třídě ochrany ZPF IV (ha)	z toho v třídě ochrany ZPF V (ha)	popis
1	SO.3	0,8			0,8	0,23					0,37	0,43	plocha smíšená obytná vesnická
2	SO.3	0,09			0,08			0,08			0,05	0,03	plocha smíšená obytná vesnická
3	SO.3	0,38			0,38			0,38					plocha smíšená obytná vesnická
4	SO.3	0,68			0,68		0,44	0,24			0,23	0,45	plocha smíšená obytná vesnická
5	SO.3	0,94			0,86			0,86			0,01	0,85	plocha smíšená obytná vesnická
7	SO.3	0,87			0,87	0,69		0,18			0,39	0,48	plocha smíšená obytná vesnická
8	SO.3	0,68			0,6	0,59		0,01			0,09	0,52	plocha smíšená obytná vesnická
9	SO.3	0,49			0,36	0,02		0,34			0,05	0,31	plocha smíšená obytná vesnická
10	P*	0,19	0,07		0,15			0,15			0,01	0,13	plocha veřejných prostranství
11	SP	0,73			0,73			0,73	0,73				plocha smíšená výrobní
12	SP	1,19			1,12	0,21		0,91	0,24	0,5	0,62		plocha smíšená výrobní
13	O	0,48			0,04			0,04					plocha občanského vybavení
15	K	1,67			1,61	1,38		0,23		0,24	1,17	0,21	plocha krajinné zeleně
16	K	0,59			0,59	0,59					0,47	0,12	plocha krajinné zeleně
17	K	1,58			1,58	1,5		0,08		0,35	1,1	0,12	plocha krajinné zeleně
181	K	0,05			0,05	0,05					0,05		plocha krajinné zeleně
200	SO.3	0,36			0,36	0,36					0,36		plocha smíšená obytná vesnická
201	K	0,27			0,22	0,2		0,02			0,22		plocha krajinné zeleně
202	SO.3	0,14			0,14			0,14			0,11	0,03	plocha smíšená obytná vesnická
CELKEM		12,18	0,07	0	11,22	5,82	0,44	4,96	0,97	1,09	5,3	4,06	

PŘÍLOHA č. 4		OBL. OPARE		AUTORIZACE:
NAVN. PROJEKTANT:	STEMIO s. r. o.	OBČ. ÚŘAD:		
POŘIZOVATEL:	MĚSTSKÝ ÚŘAD LUHAČOVICE	OBČ. ZÁKAZNÍK:		
MAKROPROJEKT:	ZMĚNA Č. 2 ÚZEMNÍHO PLÁNU HORNÍ LHOTA	OBČ. VÝKRESU:		
OBŠAR:	VÝKRES PŘEDPOKLÁDANÝCH ZÁBORŮ PŮDNÍHO FONDU	MĚŘITVO:	1:5 000	
		OBČ. VÝKRESU:	1:85	