

Změna č. 1

Územního plánu



Lipová

VÝKRES PŘEDPOKLÁDANÝCH ZÁBORŮ PŮDNÍHO FONDU

Legenda

lokality změny č. 1 ÚP Lipová s náročem na zábor půdního fondu več. označení

podoba prvků lokalit po přijetí změny č. 1

řešené území

zastavěné území k 1.9.2024

zastavěné plochy

číslo a kód navrhovaných ploch

hranice BPEJ s kódovým označením a třídou ochrany ZPF


pozemky ZPF

pozemky PUPFL

ostatní pozemky

investice v ZPF

parcelní kresba

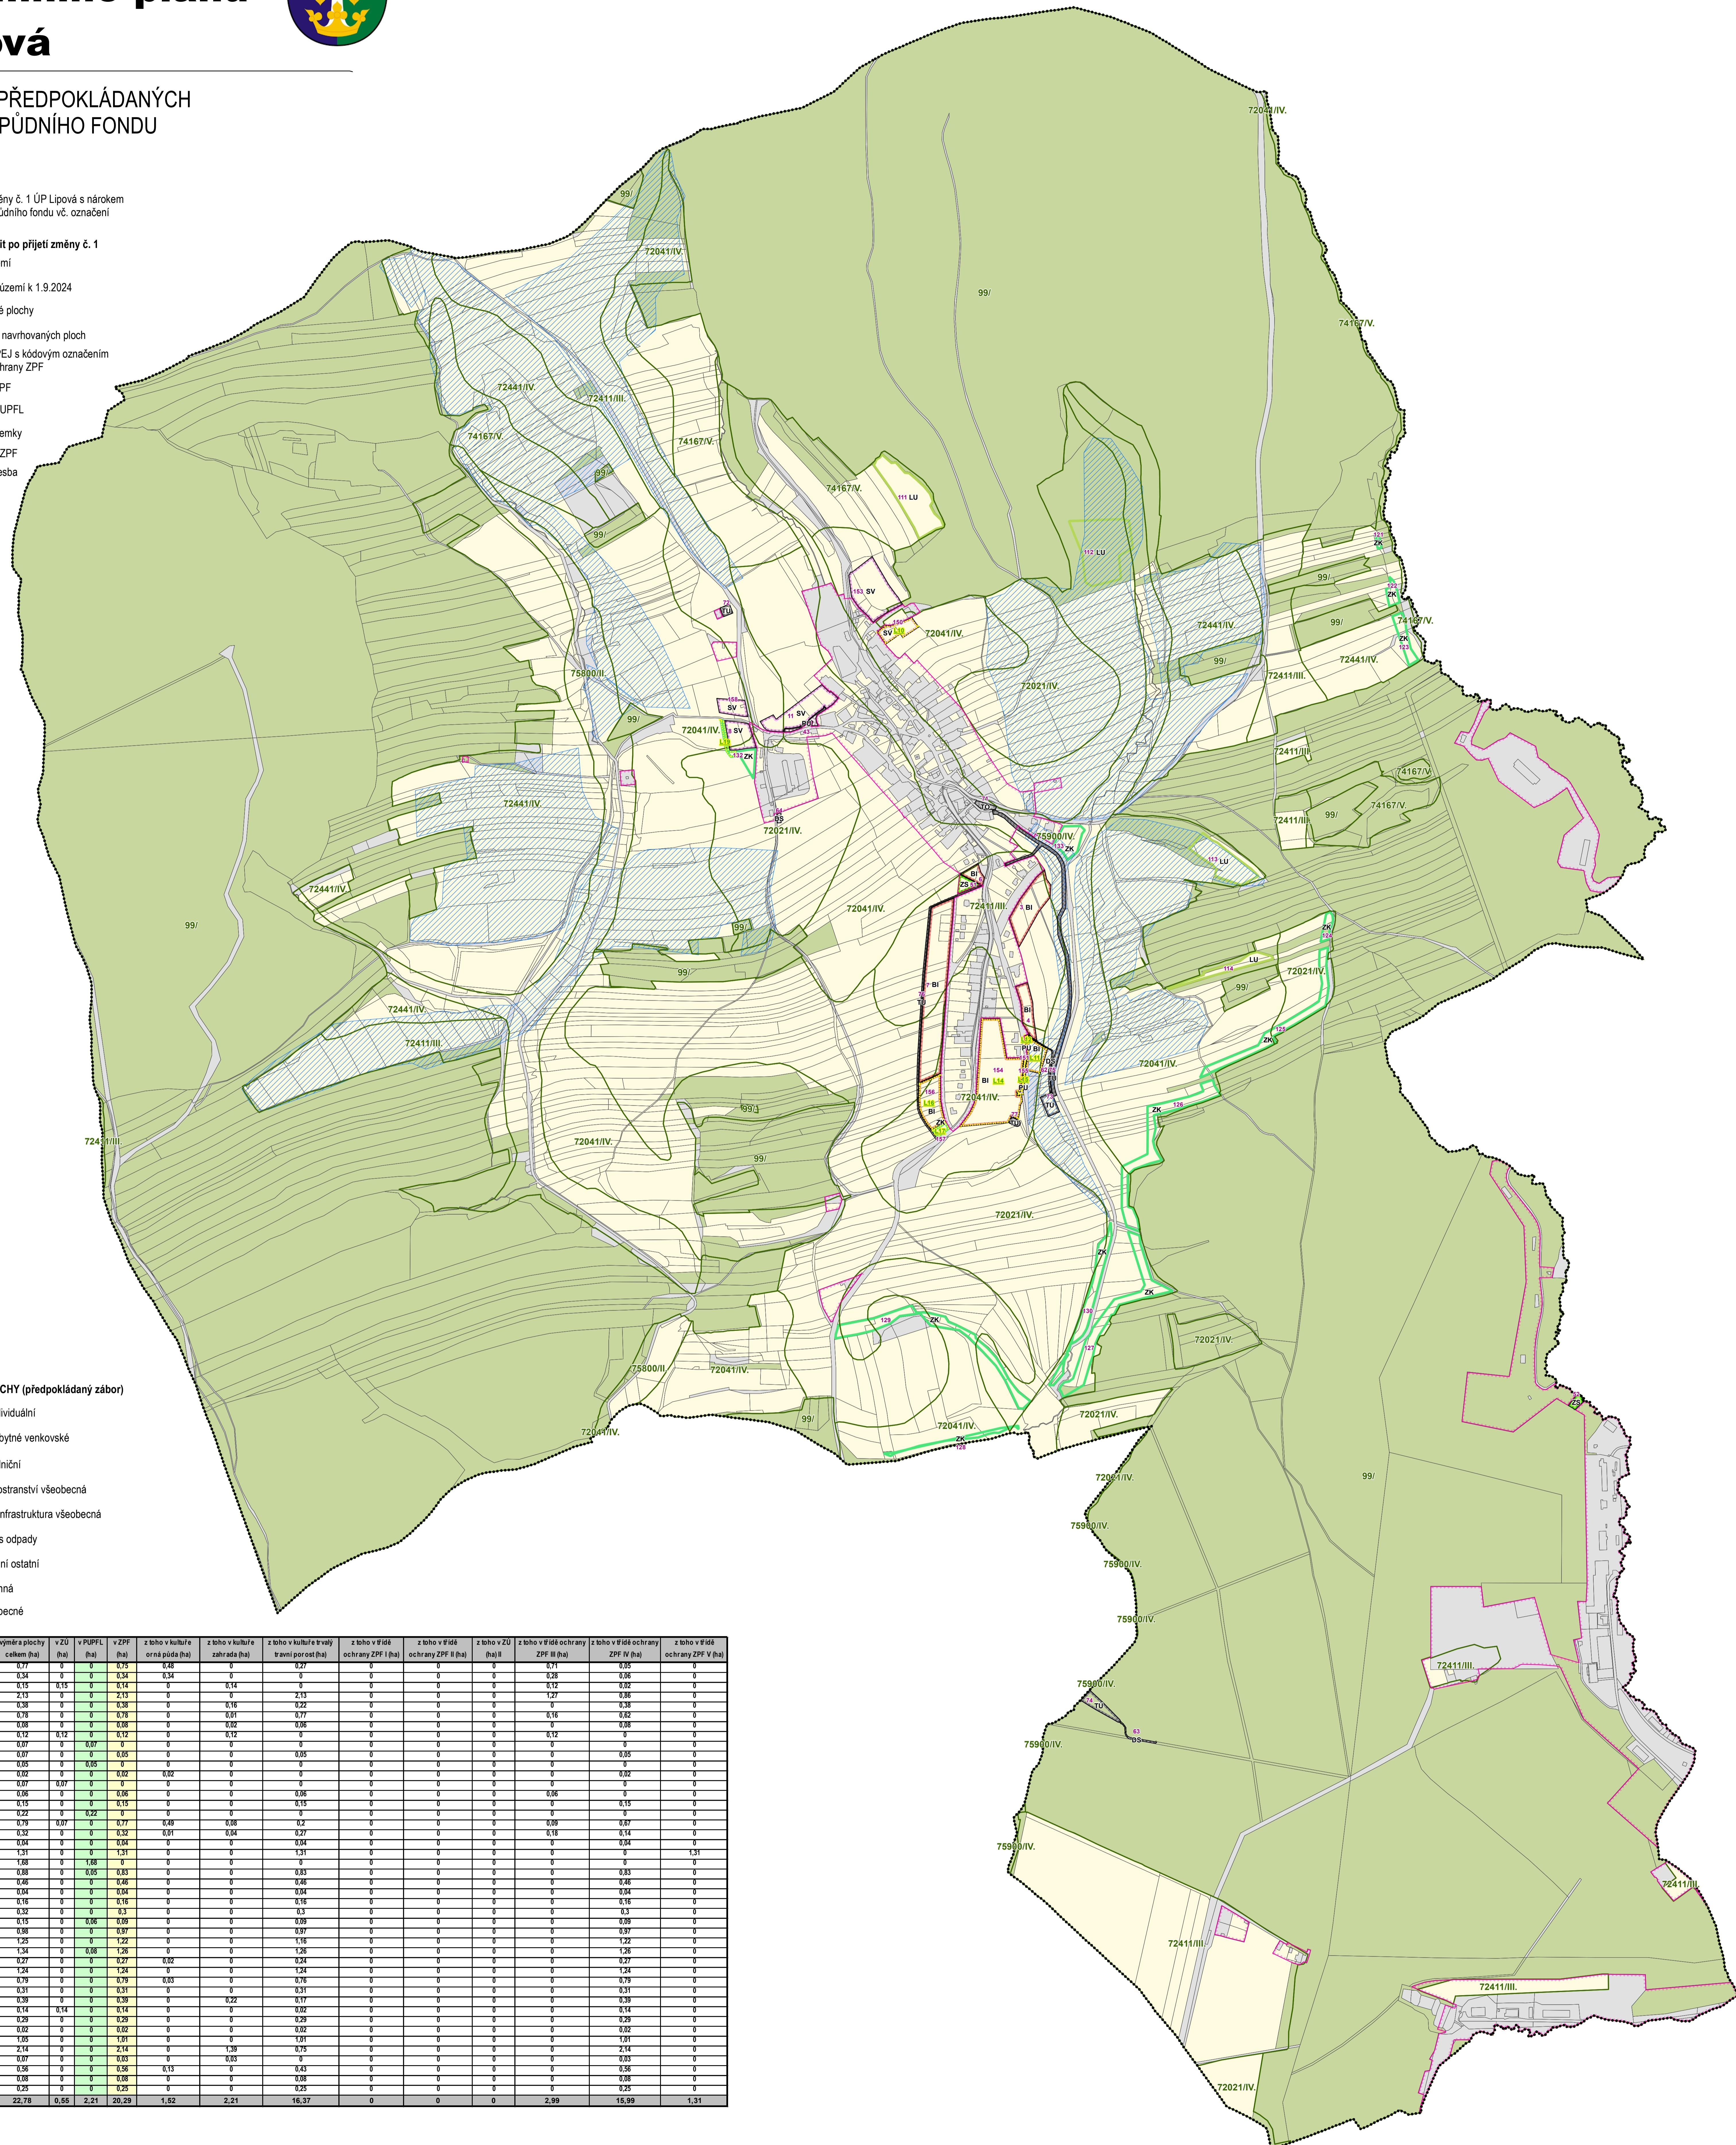

NAVRHOVANÉ PLOCHY (předpokládaný zábor)

- bydlení individuální
- smíšené obytné venkovské
- doprava silniční
- veřejná prostranství všeobecná
- technická infrastruktura všeobecná
- nakládání s odpady
- zelení sídelní ostatní
- zelení krajinná
- lesní všeobecné

číslo funkční plochy	kód	výměra plochy celkem (ha)	v ZU (ha)	v PUPFL (ha)	v ZPF (ha)	z toho v kultuře (ha)	z toho v kultuře (ha)	z toho v kultuře trvaly (ha)	z toho v šířce trvaly (ha)	z toho v šířce trvaly ochrany ZPF I (ha)	z toho v šířce trvaly ochrany ZPF II (ha)	z toho v ZU (ha)	z toho v šířce ochrany ZPF III (ha)	z toho v šířce ochrany ZPF IV (ha)	z toho v šířce ochrany ZPF V (ha)
3	BI	0,77	0	0	0,75	0,48	0	0,27	0	0	0	0,71	0,05	0	0
4	BI	0,34	0	0	0,34	0,34	0	0	0	0	0	0,28	0,06	0	0
5	BI	0,15	0	0,15	0	0	0,14	0	0	0	0	0,13	0,07	0	0
6	BI	2,13	0	0	2,13	0	0	2,13	0	0	0	2,27	0,05	0	0
8	SV	0,38	0	0	0,38	0	0,16	0,22	0	0	0	0	0,38	0	0
11	SV	0,78	0	0	0,78	0	0,61	0,77	0	0	0	0,16	0,62	0	0
43	ZS	0,08	0	0	0,08	0	0,02	0,06	0	0	0	0	0,08	0	0
51	ZS	0,14	0	0,14	0	0,14	0	0,12	0	0	0	0,12	0	0	0
22	ZS	0,07	0	0,07	0	0	0	0,07	0	0	0	0	0	0	0
62	DS	0,07	0	0	0,05	0	0	0	0,05	0	0	0	0,05	0	0
63	US	0,05	0	0,05	0	0	0	0	0	0	0	0	0	0	0
64	US	0,05	0	0,05	0	0	0	0	0	0	0	0	0,02	0	0
71	TO	0,07	0	0	0,07	0	0	0	0	0	0	0	0	0	0
72	TU	0,06	0	0	0,06	0	0	0,06	0	0	0	0,06	0	0	0
73	TU	0,15	0	0	0,15	0	0	0,15	0	0	0	0	0,15	0	0
74	TU	0,22	0	0,22	0	0	0,22	0	0	0	0	0	0	0	0
75	TU	0,09	0	0,09	0,77	0,68	0,08	0,21	0	0	0	0,09	0,57	0	0
76	TU	0,32	0	0	0,32	0,01	0,04	0,27	0	0	0	0,15	0,14	0	0
77	TU	0,04	0	0	0,04	0	0	0,04	0	0	0	0	0,04	0	0
111	LU	1,31	0	0	1,31	0	0	1,31	0	0	0	0	0	1,31	0
112	LU	0,16	0	0	0,16	0	0	0	0	0	0	0	0	0	0
113	LU	0,88	0	0,05	0,83	0	0	0,83	0	0	0	0	0,83	0	0
114	LU	0,46	0	0	0,46	0	0	0,46	0	0	0	0	0,46	0	0
121	ZK	0,04	0	0	0,04	0	0	0,04	0	0	0	0	0,04	0	0
122	ZK	0,16	0	0	0,16	0	0	0,16	0	0	0	0	0,16	0	0
123	ZK	0,32	0	0	0,32	0	0	0,32	0	0	0	0	0,32	0	0
124	ZK	0,15	0	0,08	0,08	0	0	0,09	0	0	0	0	0,09	0	0
125	ZK	0,98	0	0	0,97	0	0	0	0,97	0	0	0	0	0,97	0
126	ZK	1,25	0	0	1,22	0	0	1,16	0	0	0	0	1,22	0	0
127	ZK	1,14	0	0	1,14	0	0	1,14	0	0	0	0	1,14	0	0
128	ZK	0,27	0	0	0,27	0,02	0	0,24	0	0	0	0	0,27	0	0
29	ZK	1,24	0	0	1,24	0	0	1,24	0	0	0	0	1,24	0	0
130	ZK	0,79	0	0,79	0,03	0	0,76	0	0	0	0	0	0,79	0	0
132	ZK	0,31	0	0	0,31	0	0	0,31	0	0	0	0	0,31	0	0
133	ZK	0,28	0	0	0,28	0,02	0	0,27	0	0	0	0	0,28	0	0
136	SV	0,14	0,14	0	0,14	0	0	0,02	0	0	0	0	0,14	0	0
151	BI	0,29	0	0	0,29	0	0	0,29	0	0	0	0	0,29	0	0
152	PU	0,02	0	0	0,02	0	0	0,02	0	0	0	0	0,02	0	0
153	BI	0,15	0	0	0,15	0	0	0,15	0	0	0	0	0,15	0	0
154	BI	2,14	0	0	2,14	1,38	0,75	0	0	0	0	0	2,14	0	0
155	PU	0,07	0	0	0,03	0	0,03	0	0	0	0	0	0,03	0	0
156	BI	0,36	0	0	0,36	0,13	0	0,43	0	0	0	0	0,36	0	0
157	SV	0,08	0	0	0,08	0	0	0,08	0	0	0	0	0,08	0	0
158	ZK	0,25	0	0	0,25	0	0	0,25	0	0	0	0	0,25	0	0
159	SV	0,25	0	0	0,25	0	0	0,25	0	0	0	0	0,25	0	0
CELKEM		22,78	0,55	2,21	20,29	1,52	2,21	16,37	0	0	0	2,99	15,99	1,31	

PŘÍLOHA Č. 4

HLAVNÍ PROJEKTANT:	Affinvest Zlín, spol. s r. o.	CÍLOVÉ PARÉ:		AUTORIZACE:	
--------------------	-------------------------------	--------------	--	-------------	--