


Změna č. 1
Územního plánu
Lipová



KOORDINAČNÍ VÝKRES

Legenda

- lokality Změny č. 1 ÚP Lipová
- řešené území
- zastavitelné plochy
- zastavěné území k 31.12.2011
- parcelní kresba

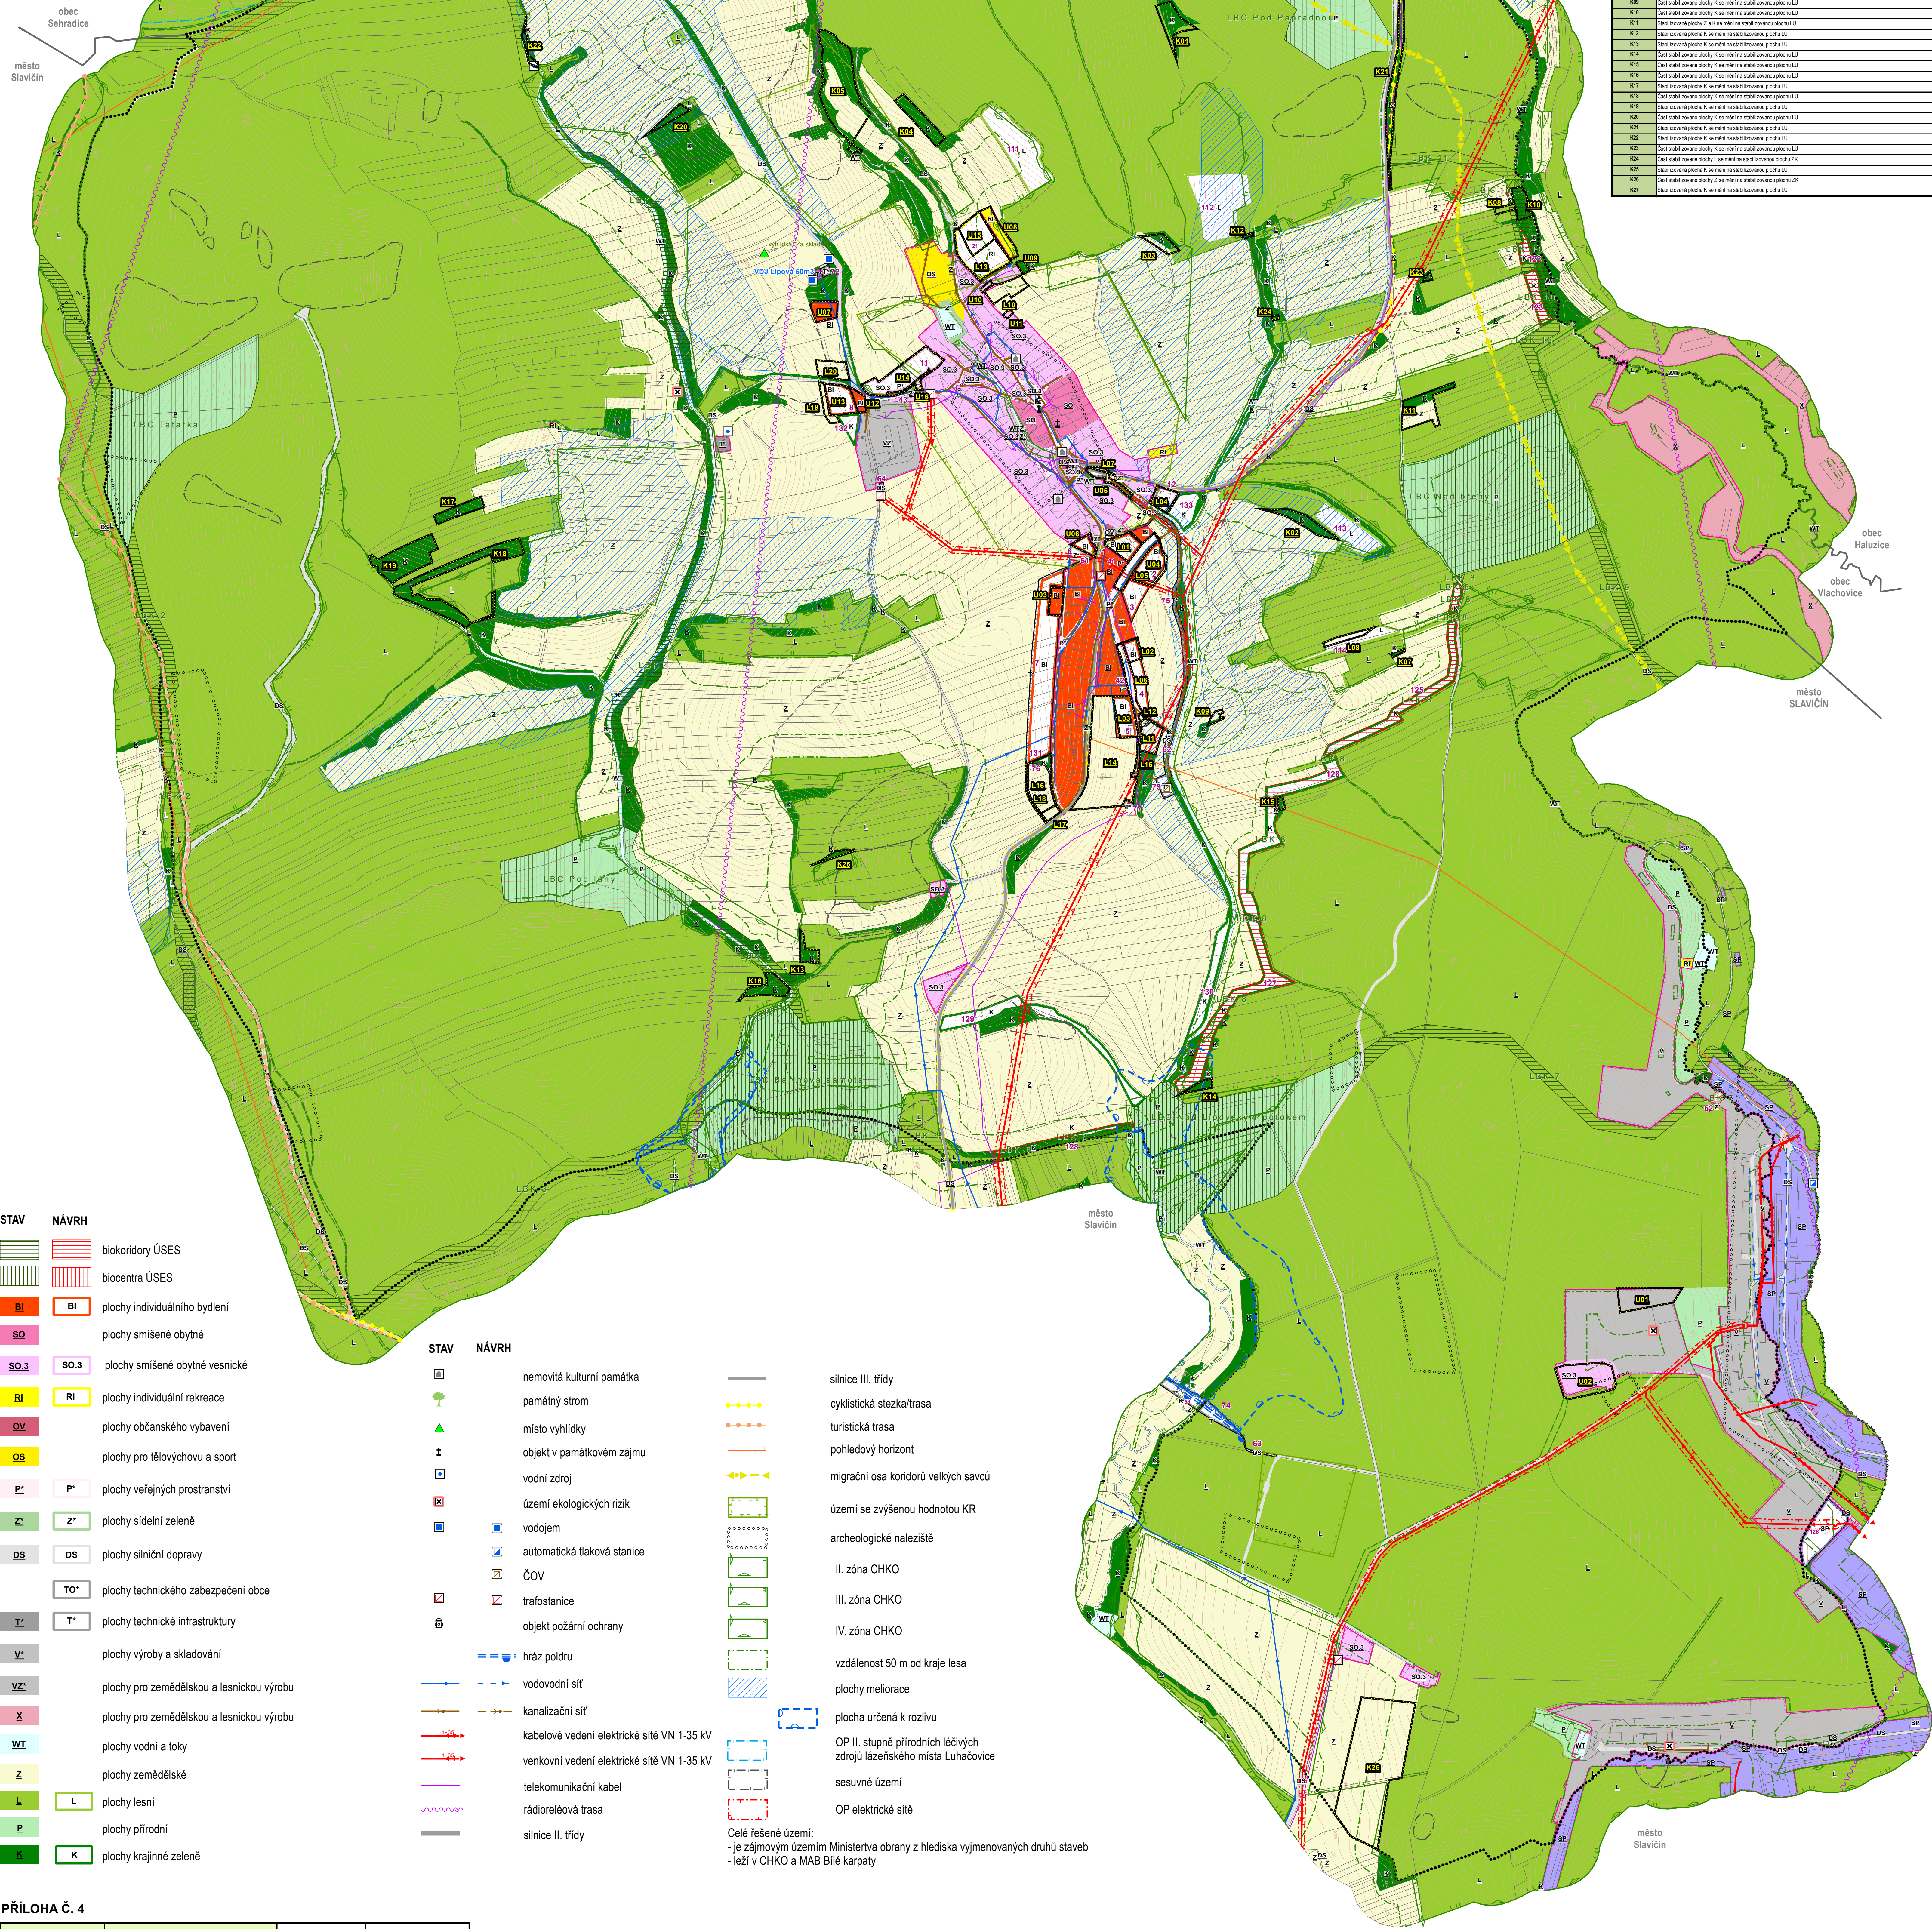

- | STAV | NÁVRH |
|------|---|
| | biokoridory ÚSES |
| | biocentra ÚSES |
| | plochy individuálního bydlení |
| | plochy smíšené obytné |
| | plochy smíšené obytné vesnické |
| | plochy individuální rekreace |
| | plochy občanského vybavení |
| | plochy pro tělovýchovu a sport |
| | plochy veřejných prostranství |
| | plochy sídelní zeleně |
| | plochy silniční dopravy |
| | plochy technického zabezpečení obce |
| | plochy technické infrastruktury |
| | plochy výroby a skladování |
| | plochy pro zemědělskou a lesnickou výrobu |
| | plochy pro zemědělskou a lesnickou výrobu |
| | plochy vodní a toky |
| | plochy zemědělské |
| | plochy lesní |
| | plochy přírodní |
| | plochy krajinné zeleně |

- | STAV | NÁVRH |
|------|-----------------------------|
| | nemovitá kulturní památka |
| | památný strom |
| | místo vyhlídky |
| | objekt v památkovém zájmu |
| | vodní zdroj |
| | území ekologických rizik |
| | vodojem |
| | ČOV |
| | trafostanice |
| | objekt požární ochrany |

- | | |
|--|--|
| | hráz poldru |
| | vodovodní síť |
| | kanalizační síť |
| | kabelové vedení elektrické sítě VN 1-35 kV |
| | venkovní vedení elektrické sítě VN 1-35 kV |
| | telekomunikační kabel |
| | rádioreléová trasa |
| | silnice II. třídy |

- | | |
|--|--|
| | silnice III. třídy |
| | cyklistická stezka/trasa |
| | turistická trasa |
| | pohledový horizont |
| | migrační osa koridorů velkých savců |
| | území se zvýšenou hodnotou KR |
| | archeologické naleziště |
| | II. zóna CHKO |
| | III. zóna CHKO |
| | IV. zóna CHKO |
| | vzdálenost 50 m od kraje lesa |
| | plochy meliorace |
| | plocha určená k rozlivu |
| | OP II. stupně přírodních léčivých zdrojů lázeňského místa Luhačovice |
| | sesuvné území |
| | OP elektrické sítě |

Celé řešené území:
- je zájmovým územím Ministerstva obrany z hlediska vyjmenovaných druhů staveb
- leží v CHKO a MAB Bílé Karpaty


PŘÍLOHA Č. 4

HLAVNÍ PROJEKTANT:	Alinvest Zlin, spol. s r. o.	ČÍSLO PARÉ:	AUTORIZACE:
OBEC:	Obec LIPOVÁ	DATUM:	květen 2025
PORÍZOVATEL:	MĚSTSKÝ ÚŘAD LUHAČOVICE Číslo stavební - oddělení Územního plánování	ČÍSLO ZAKÁZKY:	24_888
HLAVNÍ ARCHITEKT:	Ing. arch. Vladimír Pokuda	STUPEŇ:	OK
NÁZEV AKCE:	ZMĚNA Č. 1 ÚZEMNÍHO PLÁNU LIPOVÁ	MĚŘÍTKO:	1:5 000
OBSAH:	KOORDINAČNÍ VÝKRES	ČÍSLO VÝKRESU:	II.B1