



ÚZEMNÍ STUDIE LUHAČOVICE US2

LOKALITY B19, B10, K172, K173, T*78 A DS77

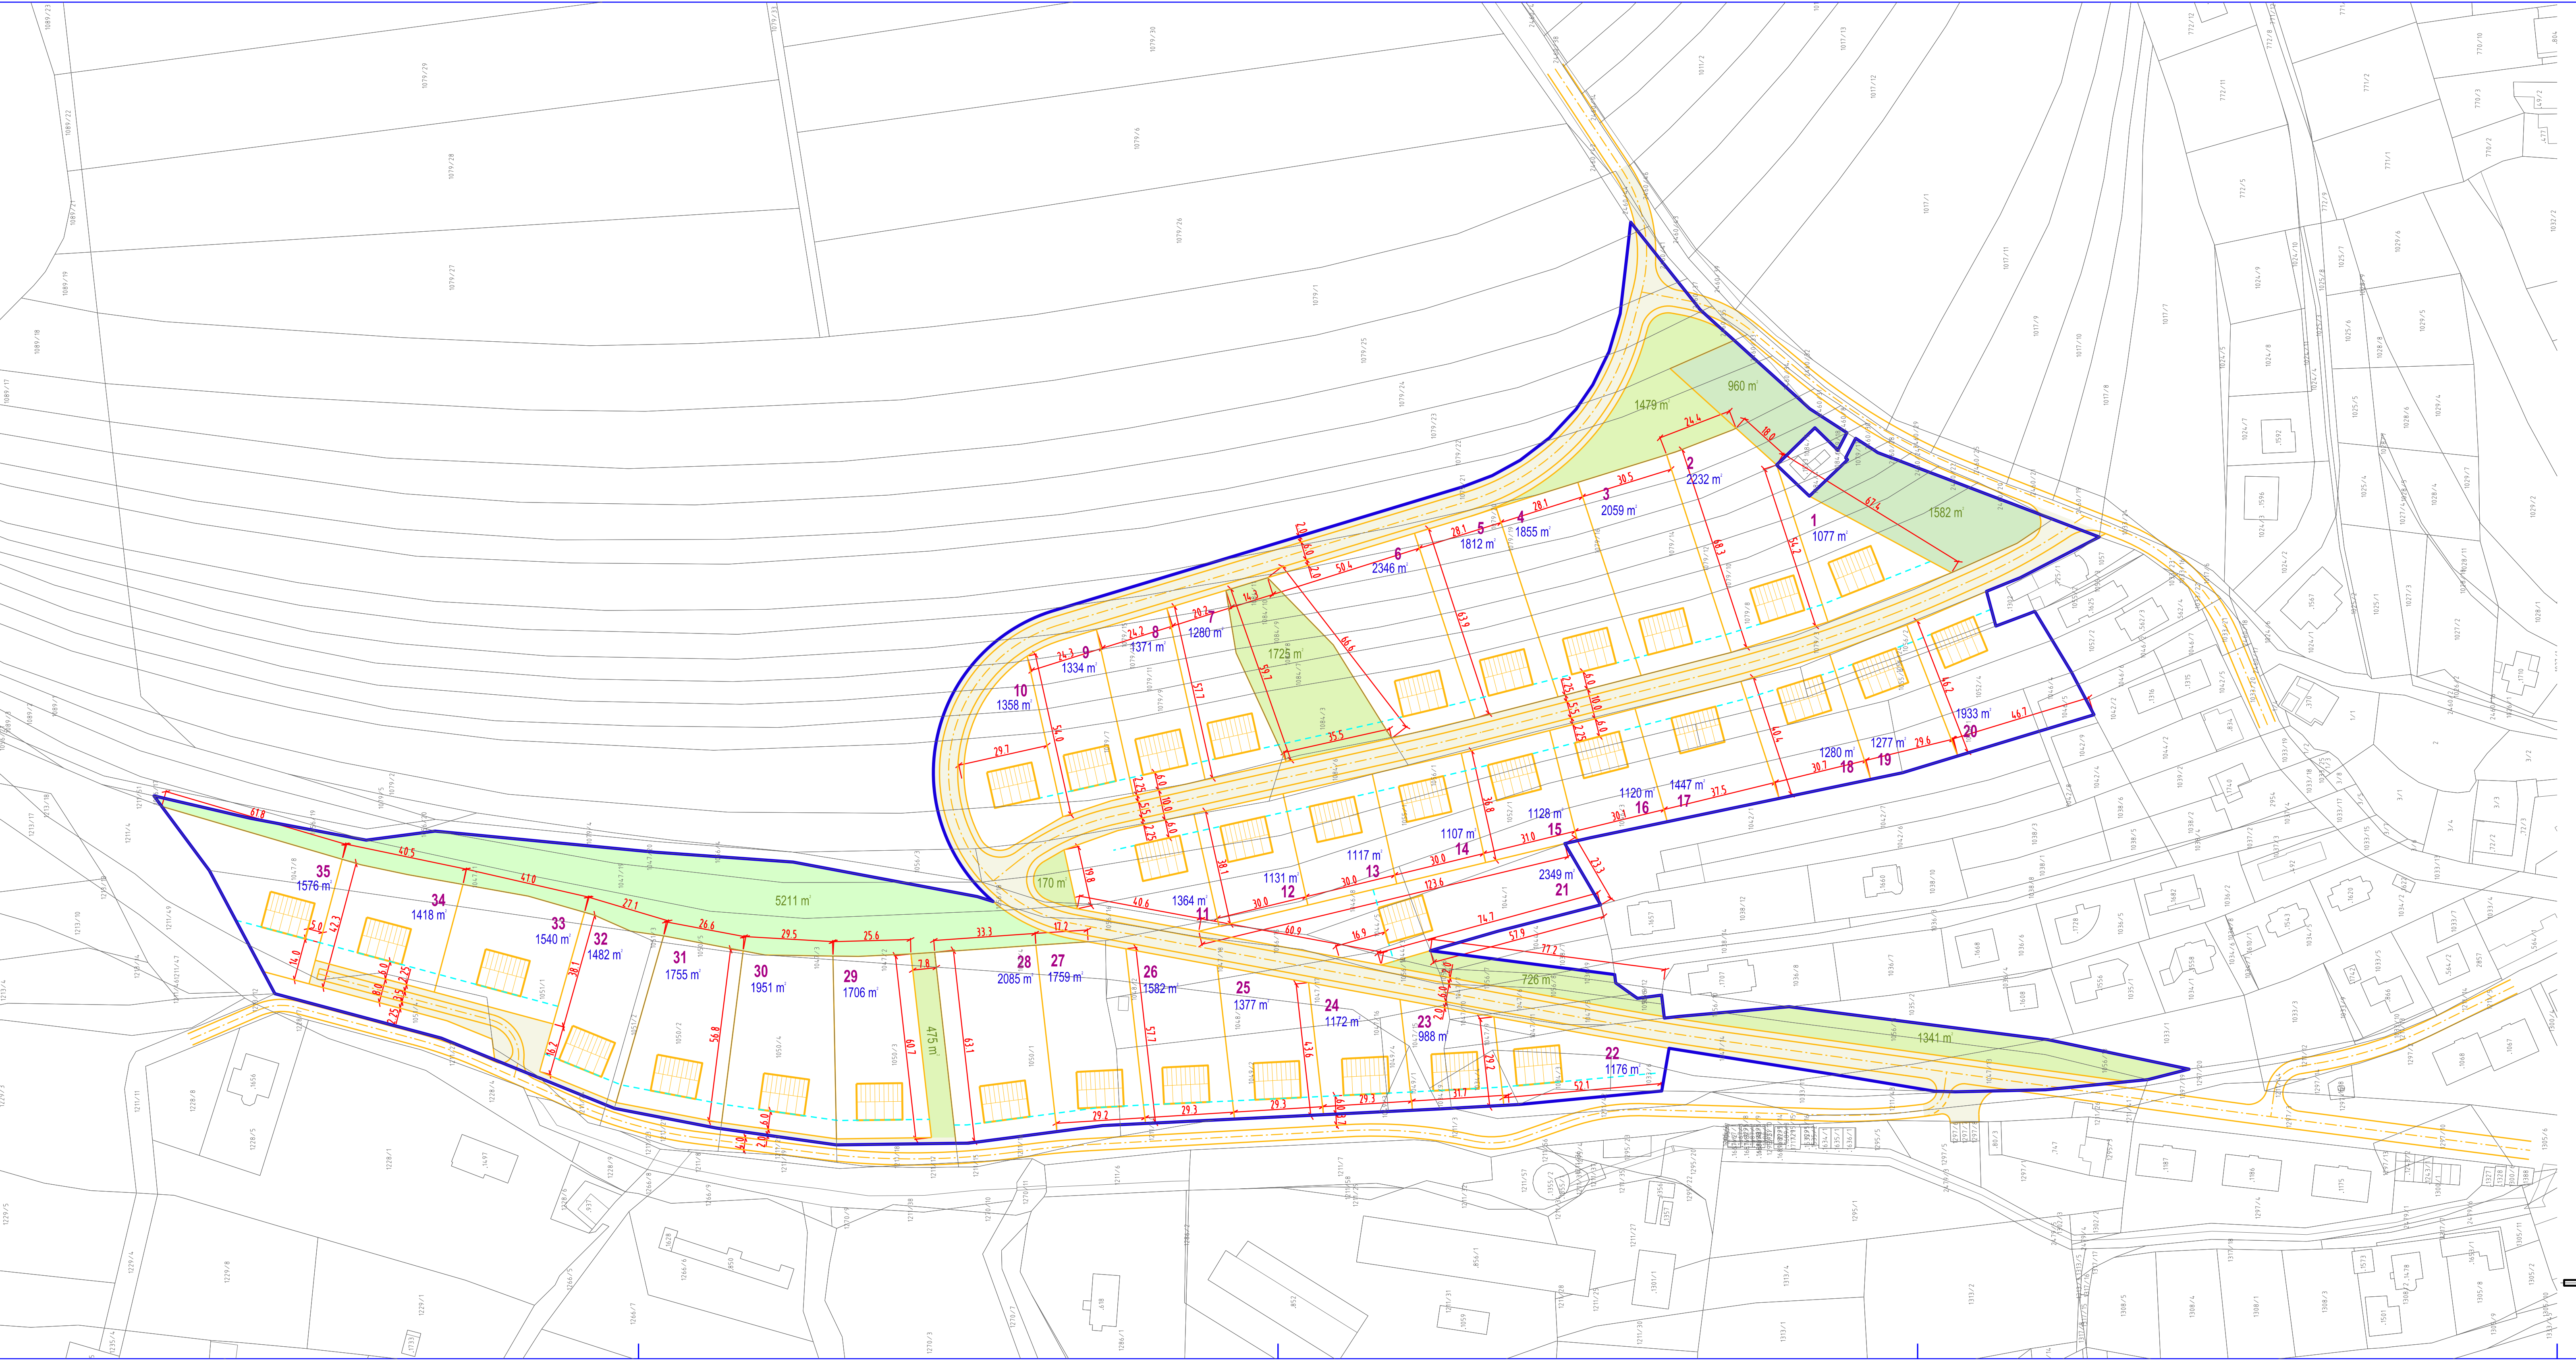

- STAVEBNÍ ČARA
- PLOCHY VEŘEJNÝCH PROSTRANSTVÍ
- PLOCHY VEŘEJNÉ ZELENÉ
- PLOCHY KRAJINNÉ ZELENÉ
- PLOCHY SOUKROMÉ ZELENÉ

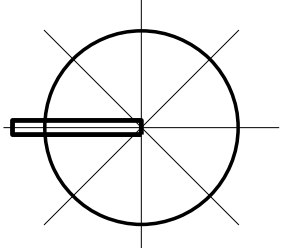

| | | | |
|--|--|--|--|
| | | Zak.č.: 142016 Arch.č.: 648/18 Formát: 7.5 A4 Stupeň: ÚZEMNÍ STUDIE Datum: 11/2018 Měřítko: 1:1 000 Č.v.: 5 | |
| Příloha: Městský úřad Luhačovice, odbor stavební Obec: Luhačovice Okres: Zlín Kraj: Zlínský | | ÚZEMNÍ STUDIE LUHAČOVICE US2 LOKALITY B19, B10, K172, K173, T*78 A DS77 | |
| Obsah: | | VYTYČOVACÍ SCHEMA ZÁSTAVBY | |