

ÚZEMNÍ PLÁN HORNÍ LHOTA

KOORDINAČNÍ VÝKRES



STAV NÁVRH

	9
[dots]	
[dots]	
[pink]	

číslo plochy s rozdílným způsobem využití

řešené území

zastavěné území k 1. 5. 2014

zastavitelné plochy

vrstevnice 2m

[green vertical stripes]	
[green horizontal stripes]	

biocentra ÚSES

biokoridory ÚSES

o	o
OH	

plochy občanského vybavení

plochy veřejných pohřebišť a souvisejících služeb

	DL
DS	DS

plochy rodinné rekrece

plochy smíšené obytné vesnické

	P*
SP	SP

plochy pro leteckou dopravu

plochy pro silniční dopravu

plochy veřejných prostranství

plochy smíšené výrobní

plochy technické infrastruktury

plochy vodních ploch a toků

plochy zemědělské

K	K
S*	

plochy krajinné zeleně

plochy smíšené nezastavěného území

P	
L	

plochy přírodní

plochy lesní

BX	
D	

plochy bydlení specifického

plochy dopravní infrastruktury

plochy pro energetiku

Z*	
Z.1	

plochy sídelní zeleně

plochy zemědělské specifické

STAV NÁVRH

[blue square]	
[red square]	
[green square]	
[yellow square]	
[pink square]	
[light blue square]	
[light green square]	
[light yellow square]	
[light pink square]	
[light blue square]	

- nemovitá kulturní památka
- objekt v památkovém zájmu
- kulturně historická dominanta
- objekt požární ochrany
- sesuvné území
- archeologické naleziště I. kategorie
- archeologické naleziště II. kategorie
- ochranné pietní pásma hřbitova

ENERGETIKA, SPOJE

[red square]	
[purple square]	
[blue square]	
[green square]	
[yellow square]	1-35
[pink square]	
[light blue square]	
[light green square]	
[light yellow square]	
[light pink square]	

- trafostanice
- radiová stanice na RR trase
- TV vysílač
- základnová stanice
- vedení elektrické sítě VN 1-35 kV
- STL plynovod
- telekomunikační kabel
- radioreléová trasa
- ochranné pásmo elektrické sítě
- bezpečnostní pásmo plynovodu

DOPRAVA

[circles]	
[yellow square]	
[grey line]	
[grey line]	


- autobusová zastávka
- cyklistická trasa
- silnice II. tř.
- silnice III. tř.

VODNÍ HOSPODÁŘSTVÍ


[blue square]	
[dark blue square]	
[blue double arrow]	
[orange double arrow]	
[green square]	ochranné pásmo II. stupně II B přírodních léčivých zdrojů lázeňského města Luhačovice
[light blue square]	území určené k rozlivům povodní
[light blue square]	OP vod. zdroje I. stupně
[light blue square]	OP vod. zdroje II. stupně
[light blue square]	OP vod. zdroje III. stupně
[diagonal hatching]	plochy meliorací


OCHRANA PŘÍRODY, KRAJINA


[green square]	místo vyhlídky
[red circle]	staré ekologické zátěže
[orange line]	pohledový horizont regionálního významu
[light orange line]	pohledový horizont lokálního významu
[green square]	přírodní park (Vizovické vrchy a Želechovické paseky)
[green square]	chráněná krajinná oblast Bílé Karpaty (biosférická rezervace UNESCO)
[green square]	II. zóna CHKO
[green square]	III. zóna CHKO
[green square]	území ze zvýšenou ochranou krajinného rázu
[green square]	pásma 50m od lesa
[green square]	les zvláštěního určení

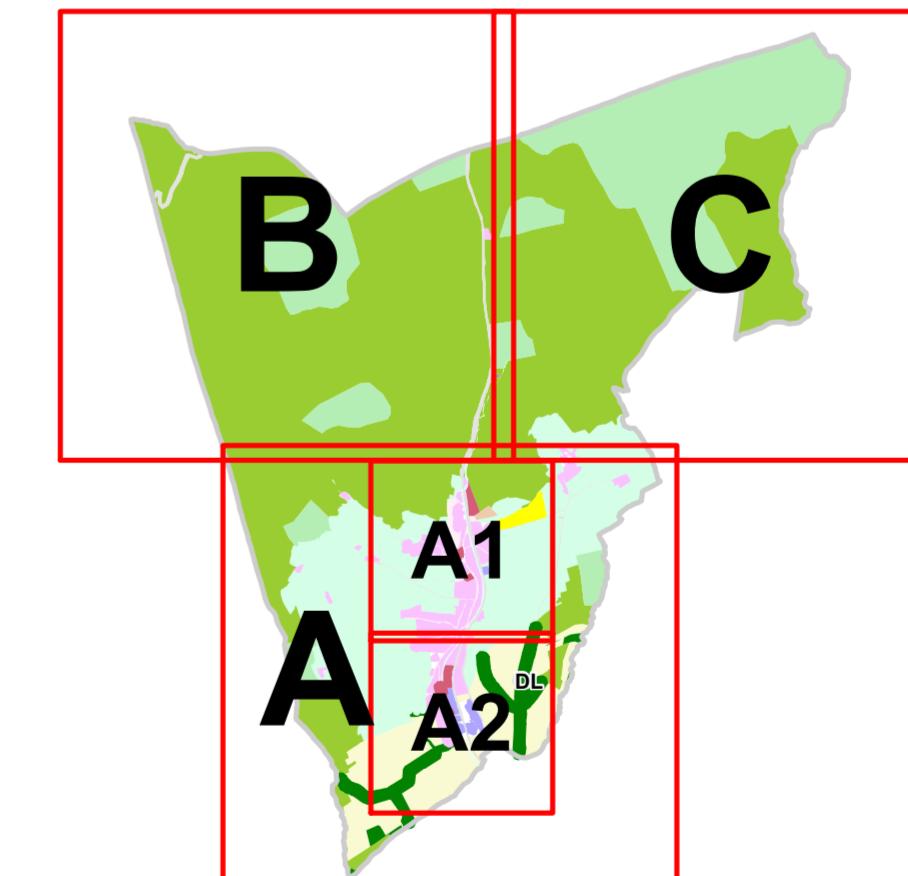


HLAVNÍ PROJEKTANT:	Stemio, a.s.	ČÍSLO PARÉ:	
sídlo:	LAZARSKÁ 1718/3, 110 00 PRAHA 1		
provozovna:	J. STÁŠI 165, 763 02 ZLÍN-MALENOVICE		
tel./fax:	+ 420 577 158 529		
mobil:	+420 731 653 834		
email:	zlin@stemio.cz		
OBJEDNATEL:	Obec HORNÍ LHOTA	DATUM:	srpen 2015
POŘIZOVATEL:	MĚSTSKÝ ÚŘAD LUHAČOVICE	ZAKÁZKA ČÍSLO:	14_274
NÁZEV AKCE:	ÚZEMNÍ PLÁN HORNÍ LHOTA	ARCHITEKT:	Ing. arch. Vladimír Pokluda
OBSAH:	KOORDINAČNÍ VÝKRES	STUPEŇ:	ČISTOPIS
		MĚŘÍTKO:	1:5 000 (A, B, C) 1:2 000 (A1, A2)
		ČÍSLO VÝKRESU:	II.B2

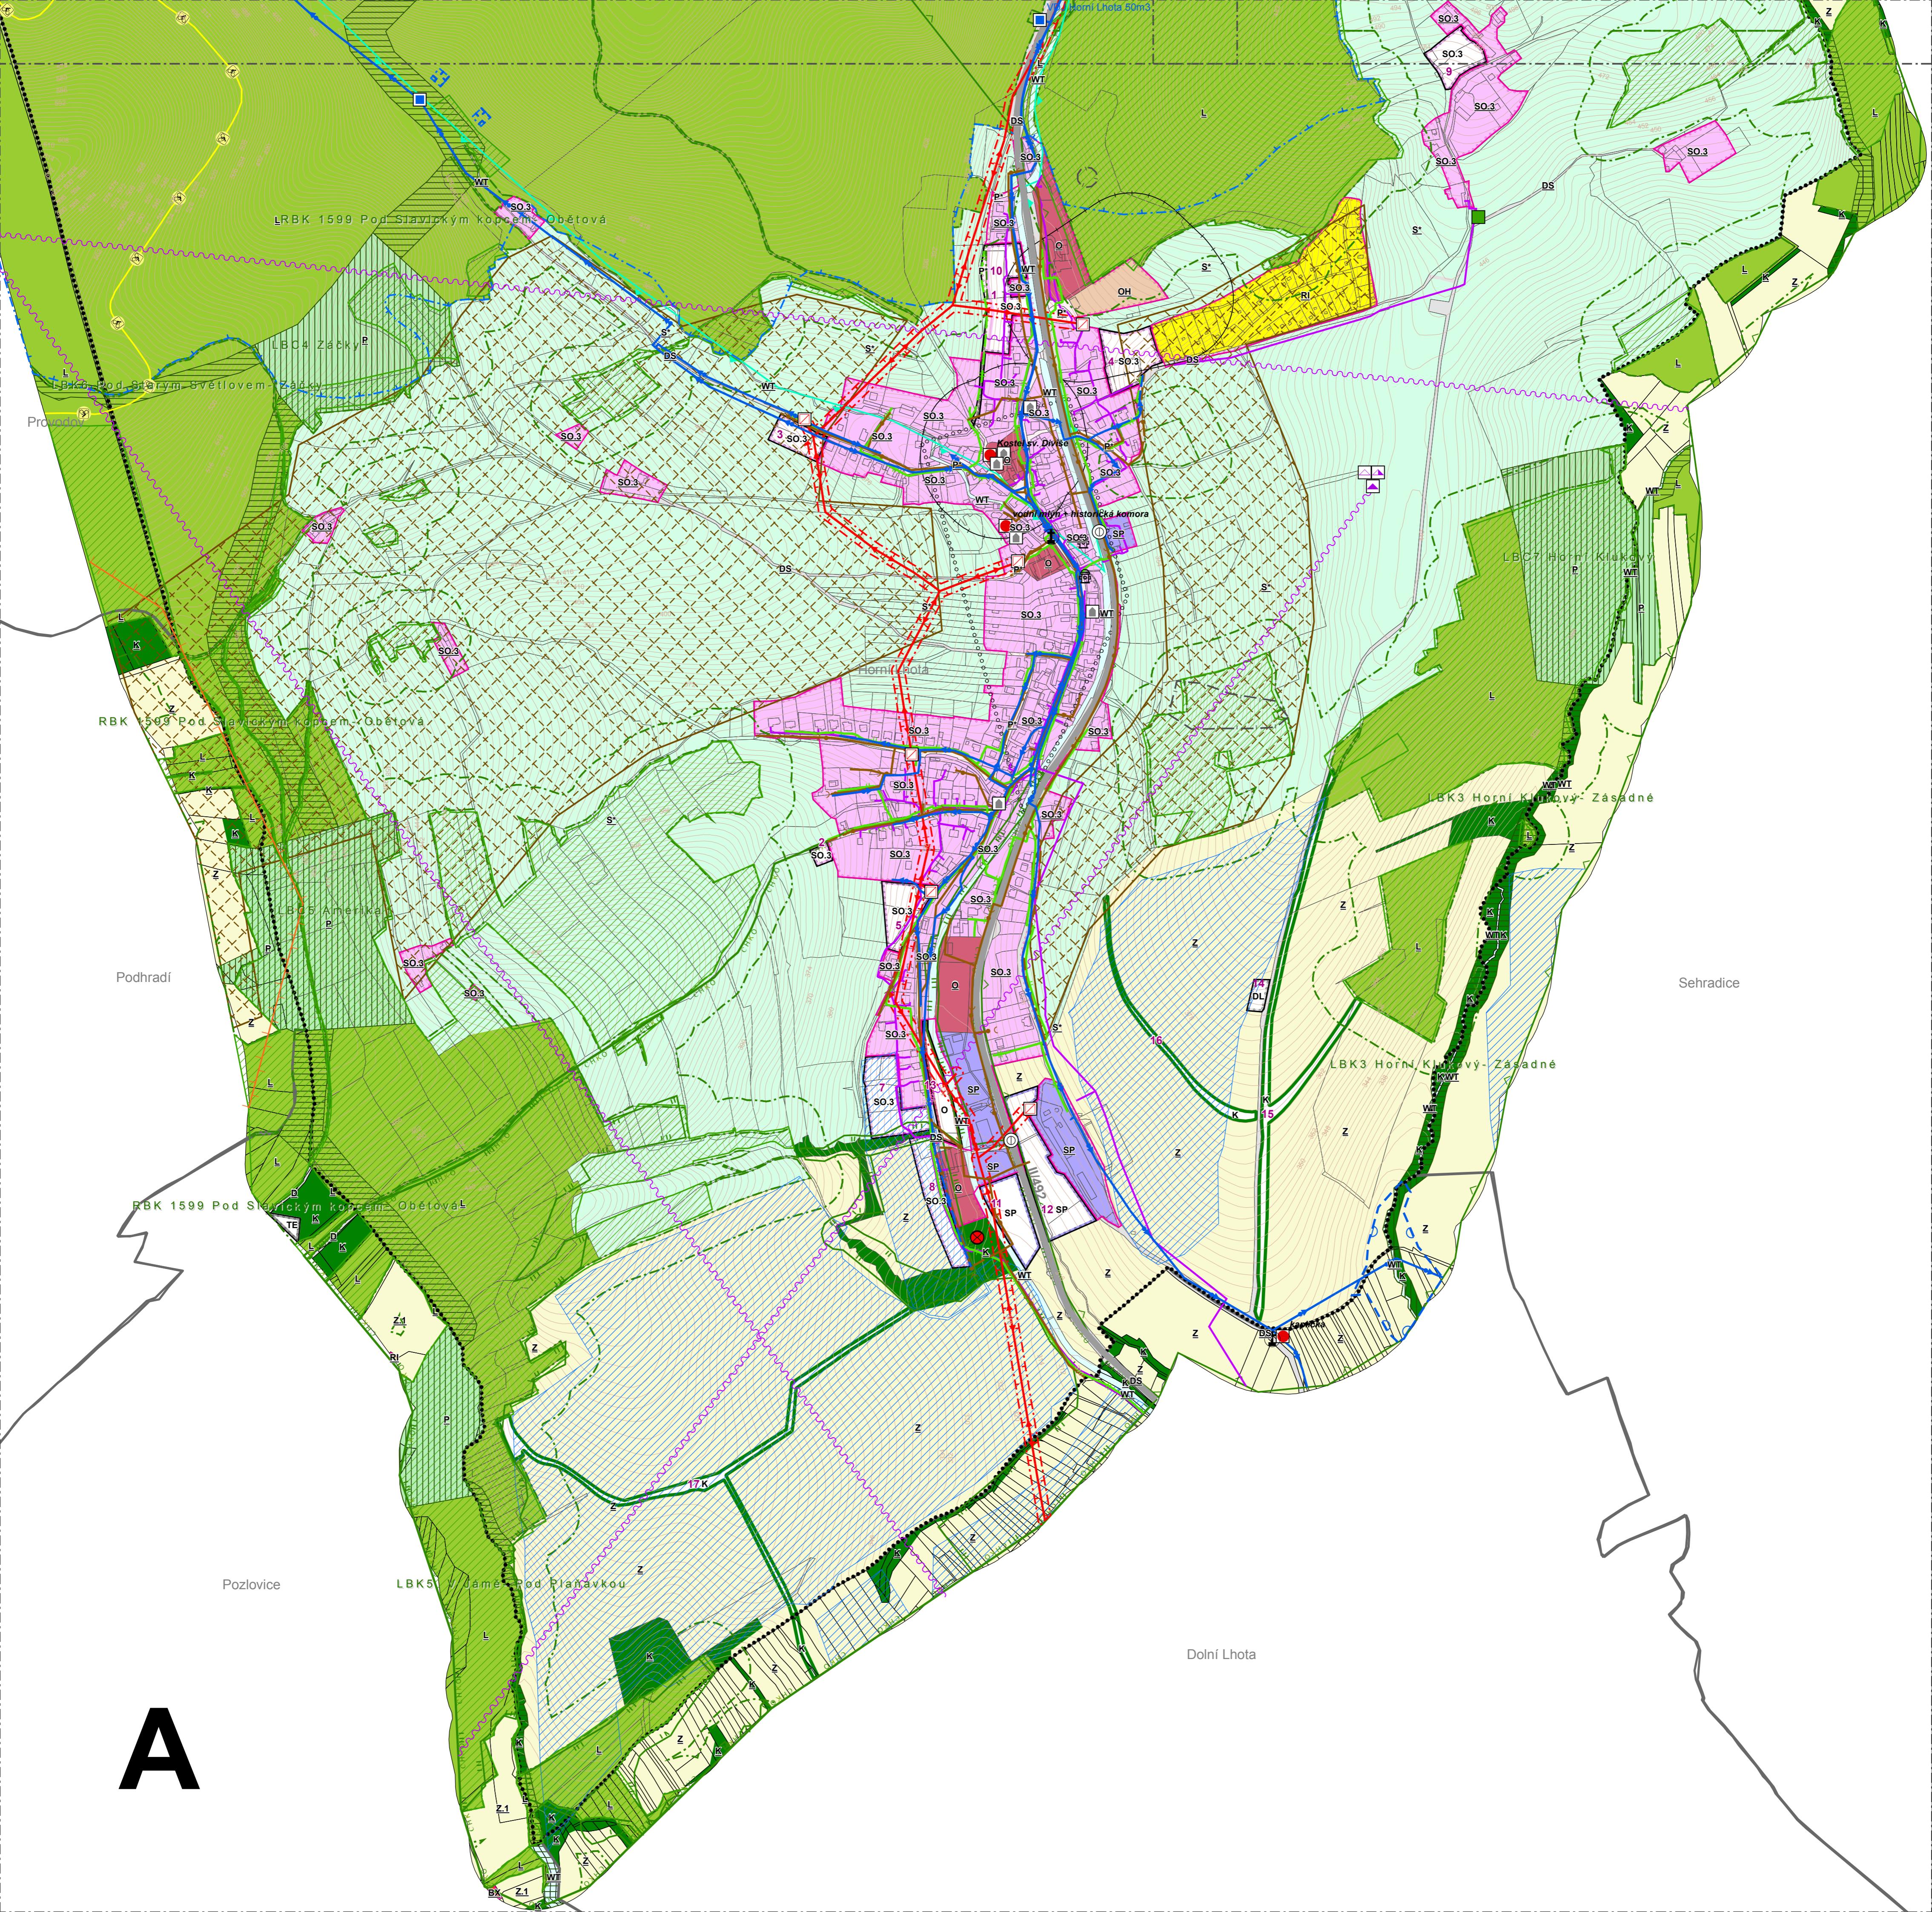

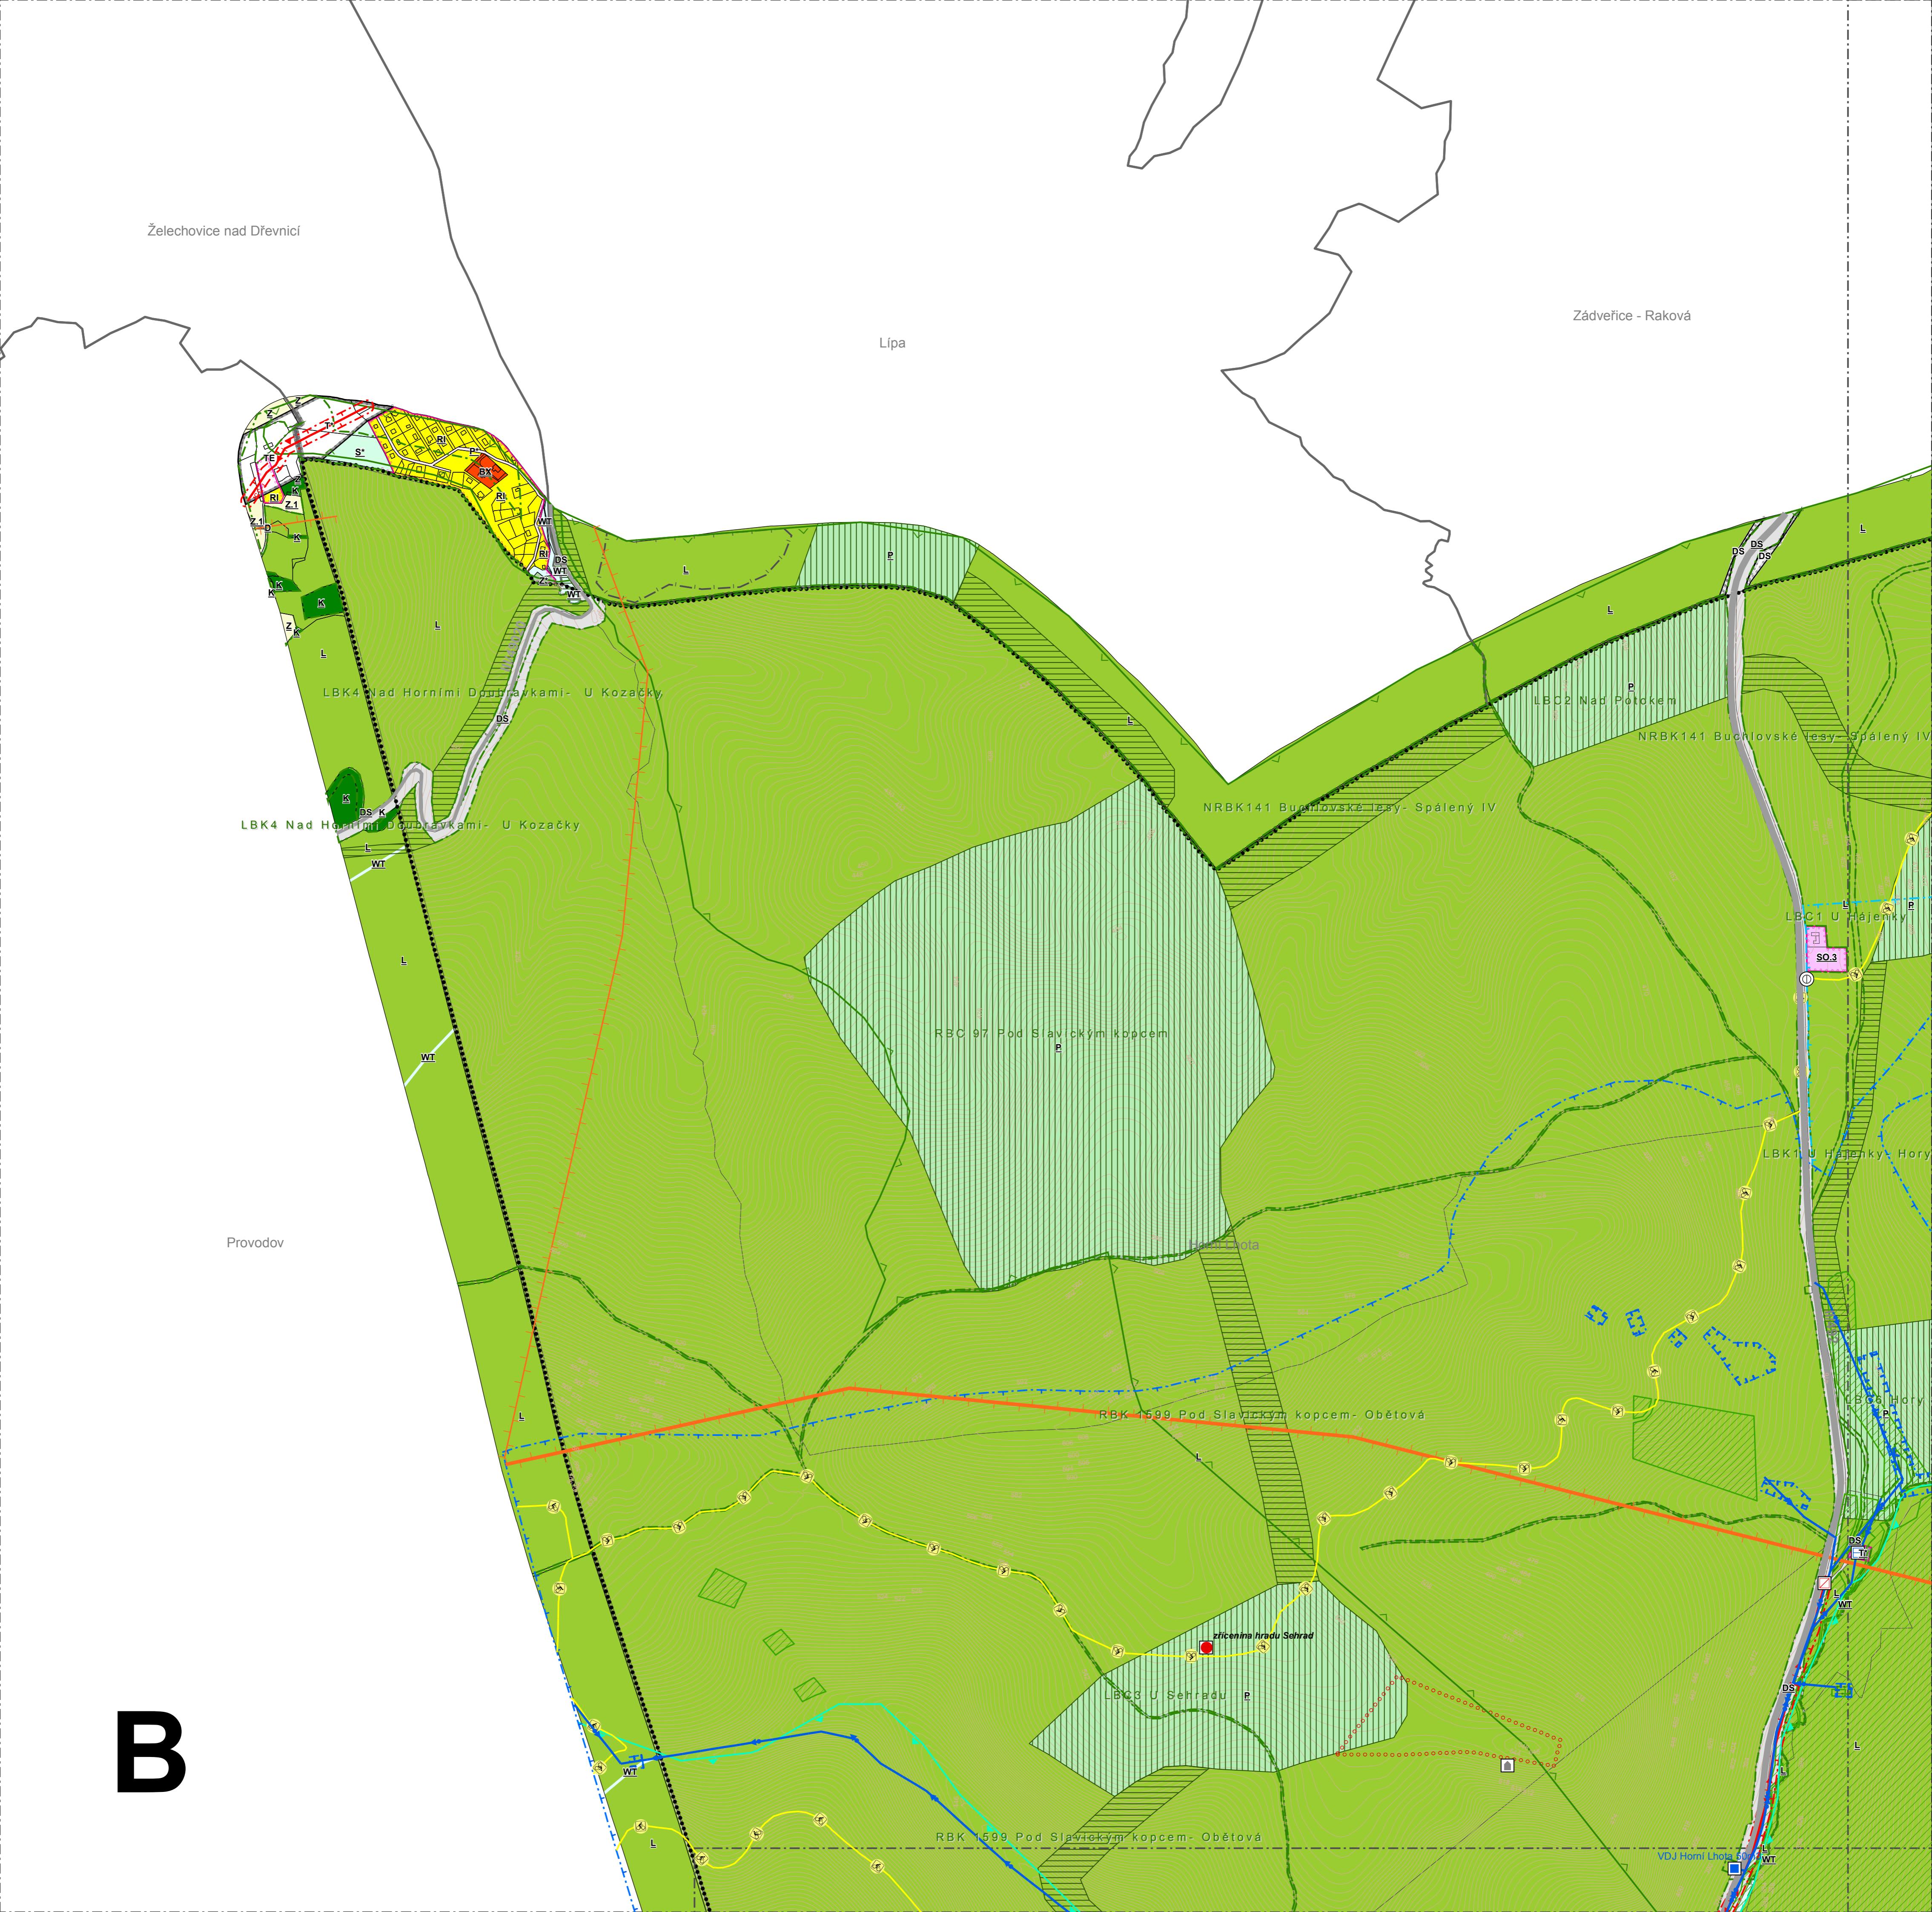

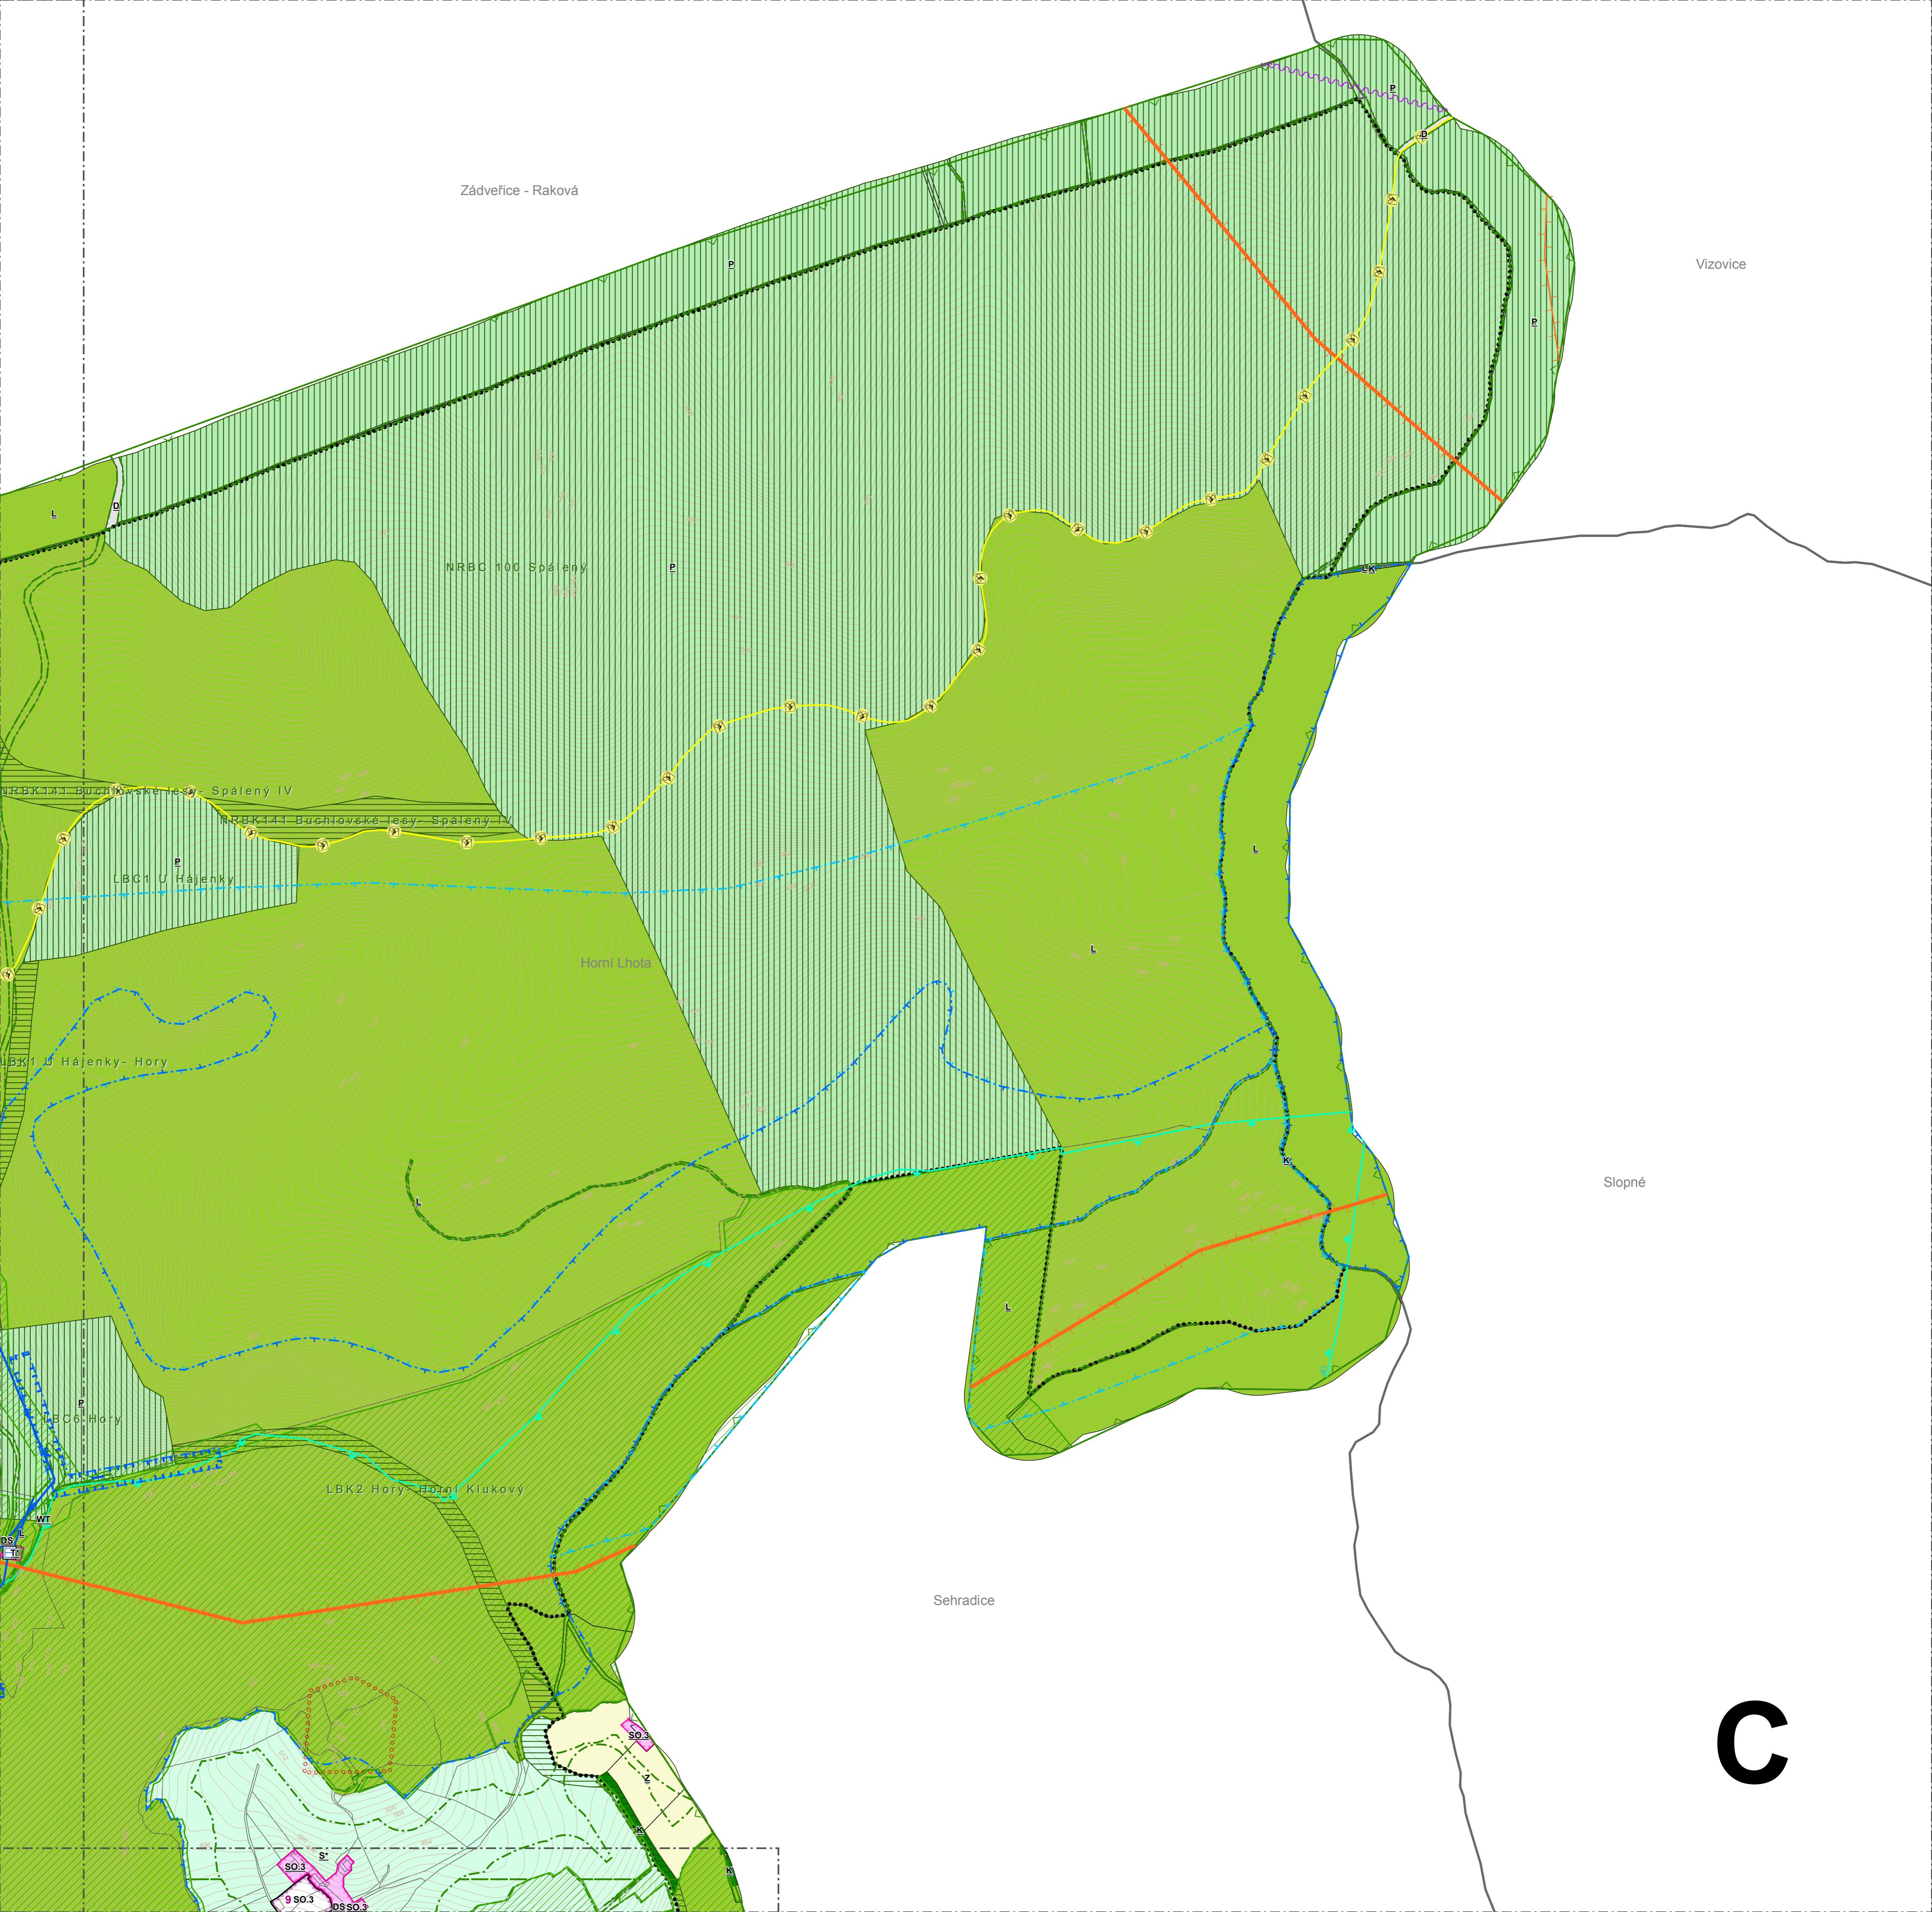

A1

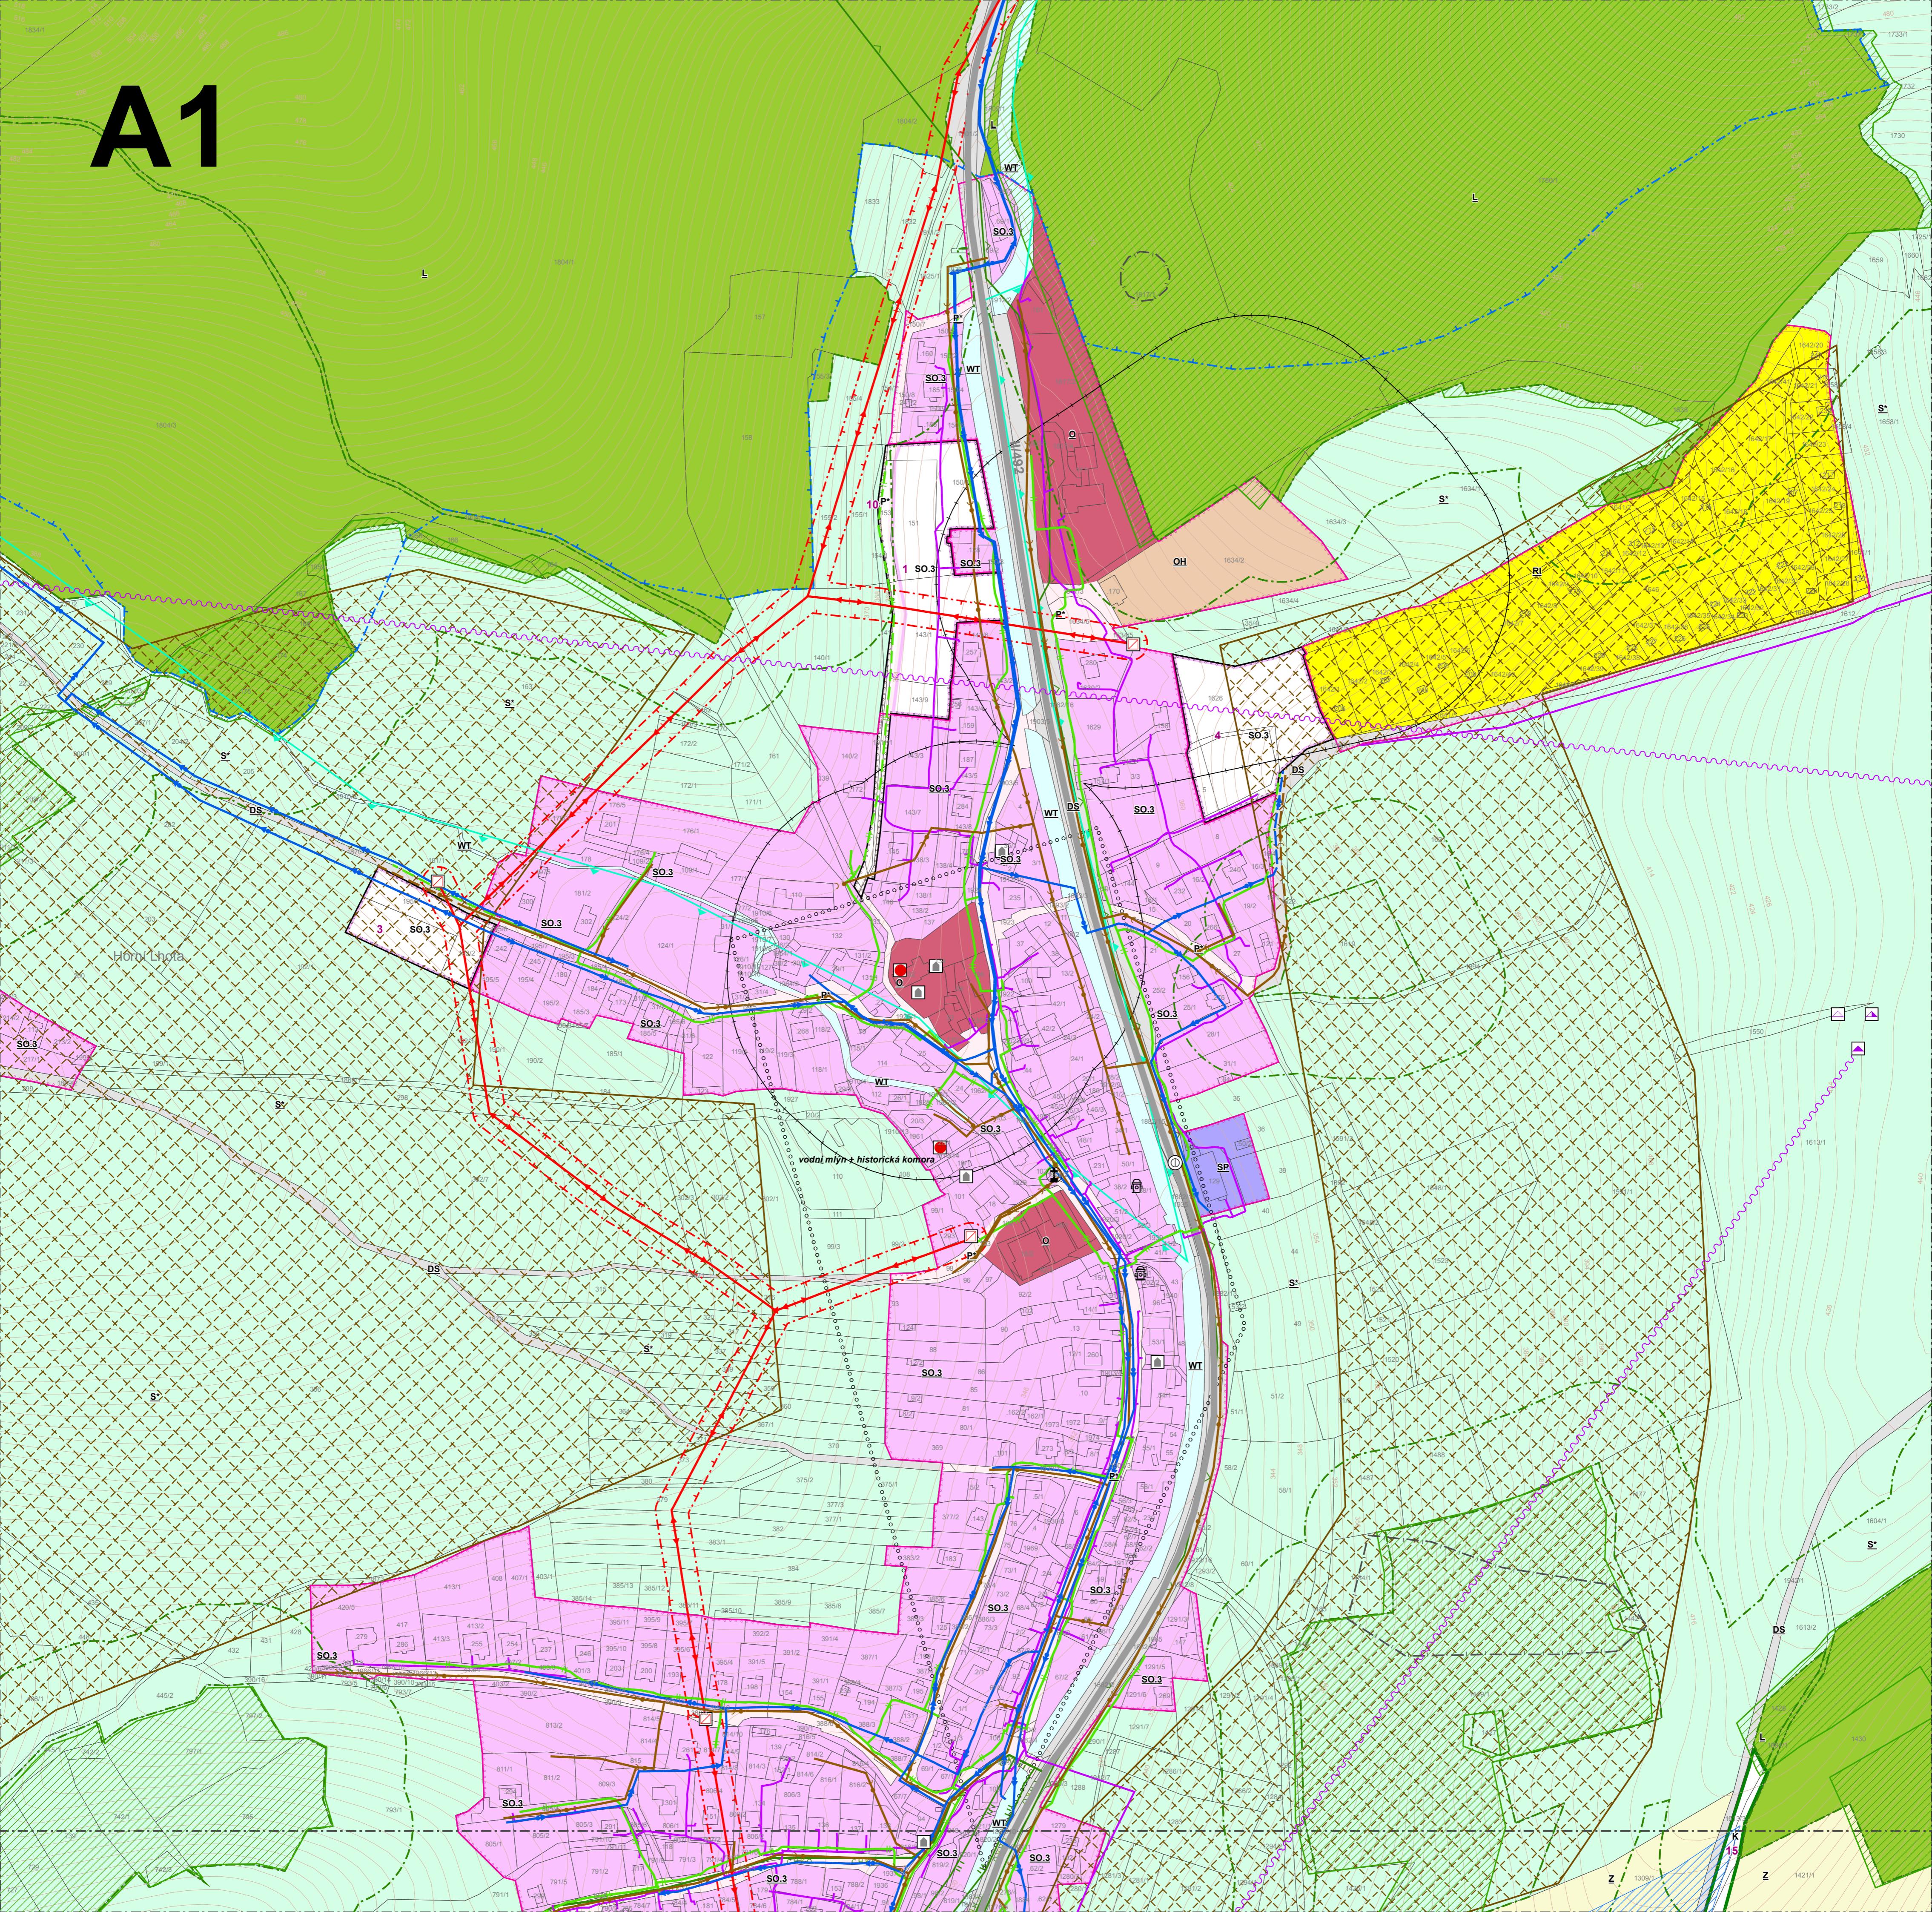

A2

