

ÚZEMNÍ PLÁN HORNÍ LHOTA

VÝKRES PŘEDPOKLÁDANÝCH ZÁBORŮ PŮDNÍHO FONDU




Legenda

	řešené území
	zastavěné území k 1.5.2014
	zastavitelná plocha
	číslo a kód navrhovaných ploch
	hranice BPEJ s kódovým označením a třídou ochrany ZPF
	pozemky ZPF
	pozemky PUPFL
	ostatní pozemky
	investice v ZPF


NAVRHOVANÉ PLOCHY (předpokládaný zábor)

	plochy smíšené obytné vesnické
	plochy veřejných prostranství
	plochy smíšené průmyslové
	plochy pro leteckou dopravu
	plochy krajinné zeleně


číslo funkční plochy	kód funkce	výměra plochy celkem (ha)	v ZÚ (ha)	v PUPFL (ha)	v ZPF (ha)	z toho v kultuře orná půda (ha)	z toho v kultuře zahrada a ovocný sad (ha)	z toho v kultuře trvalý travní porost (ha)	z toho v třídě ochrany ZPF II (ha)	z toho v třídě ochrany ZPF III (ha)	z toho v třídě ochrany ZPF IV (ha)	z toho v třídě ochrany ZPF V (ha)	popis
1	SO.3	0,81	0	0	0,81	0,23	0	0,59	0	0	0	0,81	plocha smíšená obytná vesnická
2	SO.3	0,09	0	0	0,08	0	0	0,08	0	0	0	0,08	plocha smíšená obytná vesnická
3	SO.3	0,37	0	0	0,37	0	0	0,37	0	0	0	0,37	plocha smíšená obytná vesnická
4	SO.3	0,69	0	0	0,69	0	0,44	0,25	0	0	0	0,69	plocha smíšená obytná vesnická
5	SO.3	0,59	0	0	0,51	0	0	0,51	0	0	0	0,51	plocha smíšená obytná vesnická
7	SO.3	0,85	0	0	0,85	0,68	0	0,17	0,02	0	0	0,83	plocha smíšená obytná vesnická
8	SO.3	0,71	0	0	0,71	0,71	0	0	0,02	0	0	0,69	plocha smíšená obytná vesnická
9	SO.3	0,5	0	0	0,38	0,02	0	0,36	0	0	0	0,38	plocha smíšená obytná vesnická
10	P*	0,21	0,08	0	0,14	0	0	0,14	0	0	0	0,14	plocha veřejných prostranství
11	SP	0,7	0	0	0,7	0	0	0,7	0,7	0	0	0	plocha smíšená výrobní
12	SP	1,24	0	0	1,17	0,22	0	0,95	0,23	0	0,94	0	plocha smíšená výrobní
13	O	0,48	0	0	0	0	0	0	0	0	0	0	plocha občanského vybavení
14	DL	0,14	0	0	0,14	0,14	0	0	0	0	0,14	0	plocha pro leteckou dopravu
15	K	1,6	0	0	1,55	1,33	0	0,22	0	0,22	0,74	0,58	plocha krajinné zeleně
16	K	0,59	0	0	0,59	0,59	0	0	0	0	0,48	0,11	plocha krajinné zeleně
17	K	1,52	0	0	1,51	1,43	0	0,08	0	0	0,42	1,09	plocha krajinné zeleně
CELKEM		11,09	0,08	0	10,2	5,35	0,44	4,42	0,97	0,22	2,72	6,28	

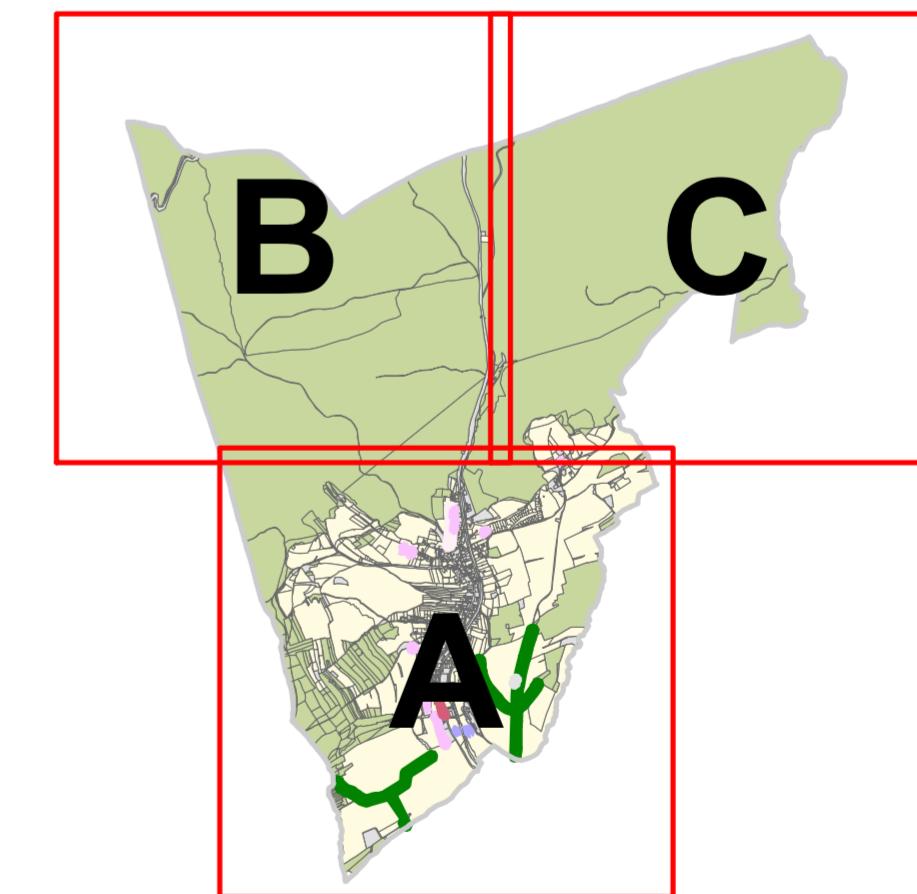


HLAVNÍ PROJEKTANT:	STEMIO, a.s. sídlo: LAZARSKÁ 1718/3, 110 00 PRAHA 1	ČÍSLO PARÉ:	
Stemio	provozovna: J. STAŠI 165, 763 02 ZLÍN- MALENOVICE tel/fax: + 420 577 158 529 mobil: +420 731 653 834 email: zlin@stemio.cz	ZAKÁZKA ČÍSLO:	14_274
OBJEDNATEL:	Obec HORNÍ LHOTA	DATUM:	srpen 2015
PORIZOVATEL:	MĚSTSKÝ ÚŘAD LUHAČOVICE odbor stavební	ARCHITEKT:	Ing. arch. Vladimír Pokluda
NÁZEV AKCE:	ÚZEMNÍ PLÁN HORNÍ LHOTA	STUPEŇ:	ČISTOPIS
OBSAH:	VÝKRES PŘEDPOKLÁDANÝCH ZÁBORŮ PŮDNÍHO FONDU	MĚŘITKO:	1:5 000
		ČÍSLO VÝKRESU:	II.B3

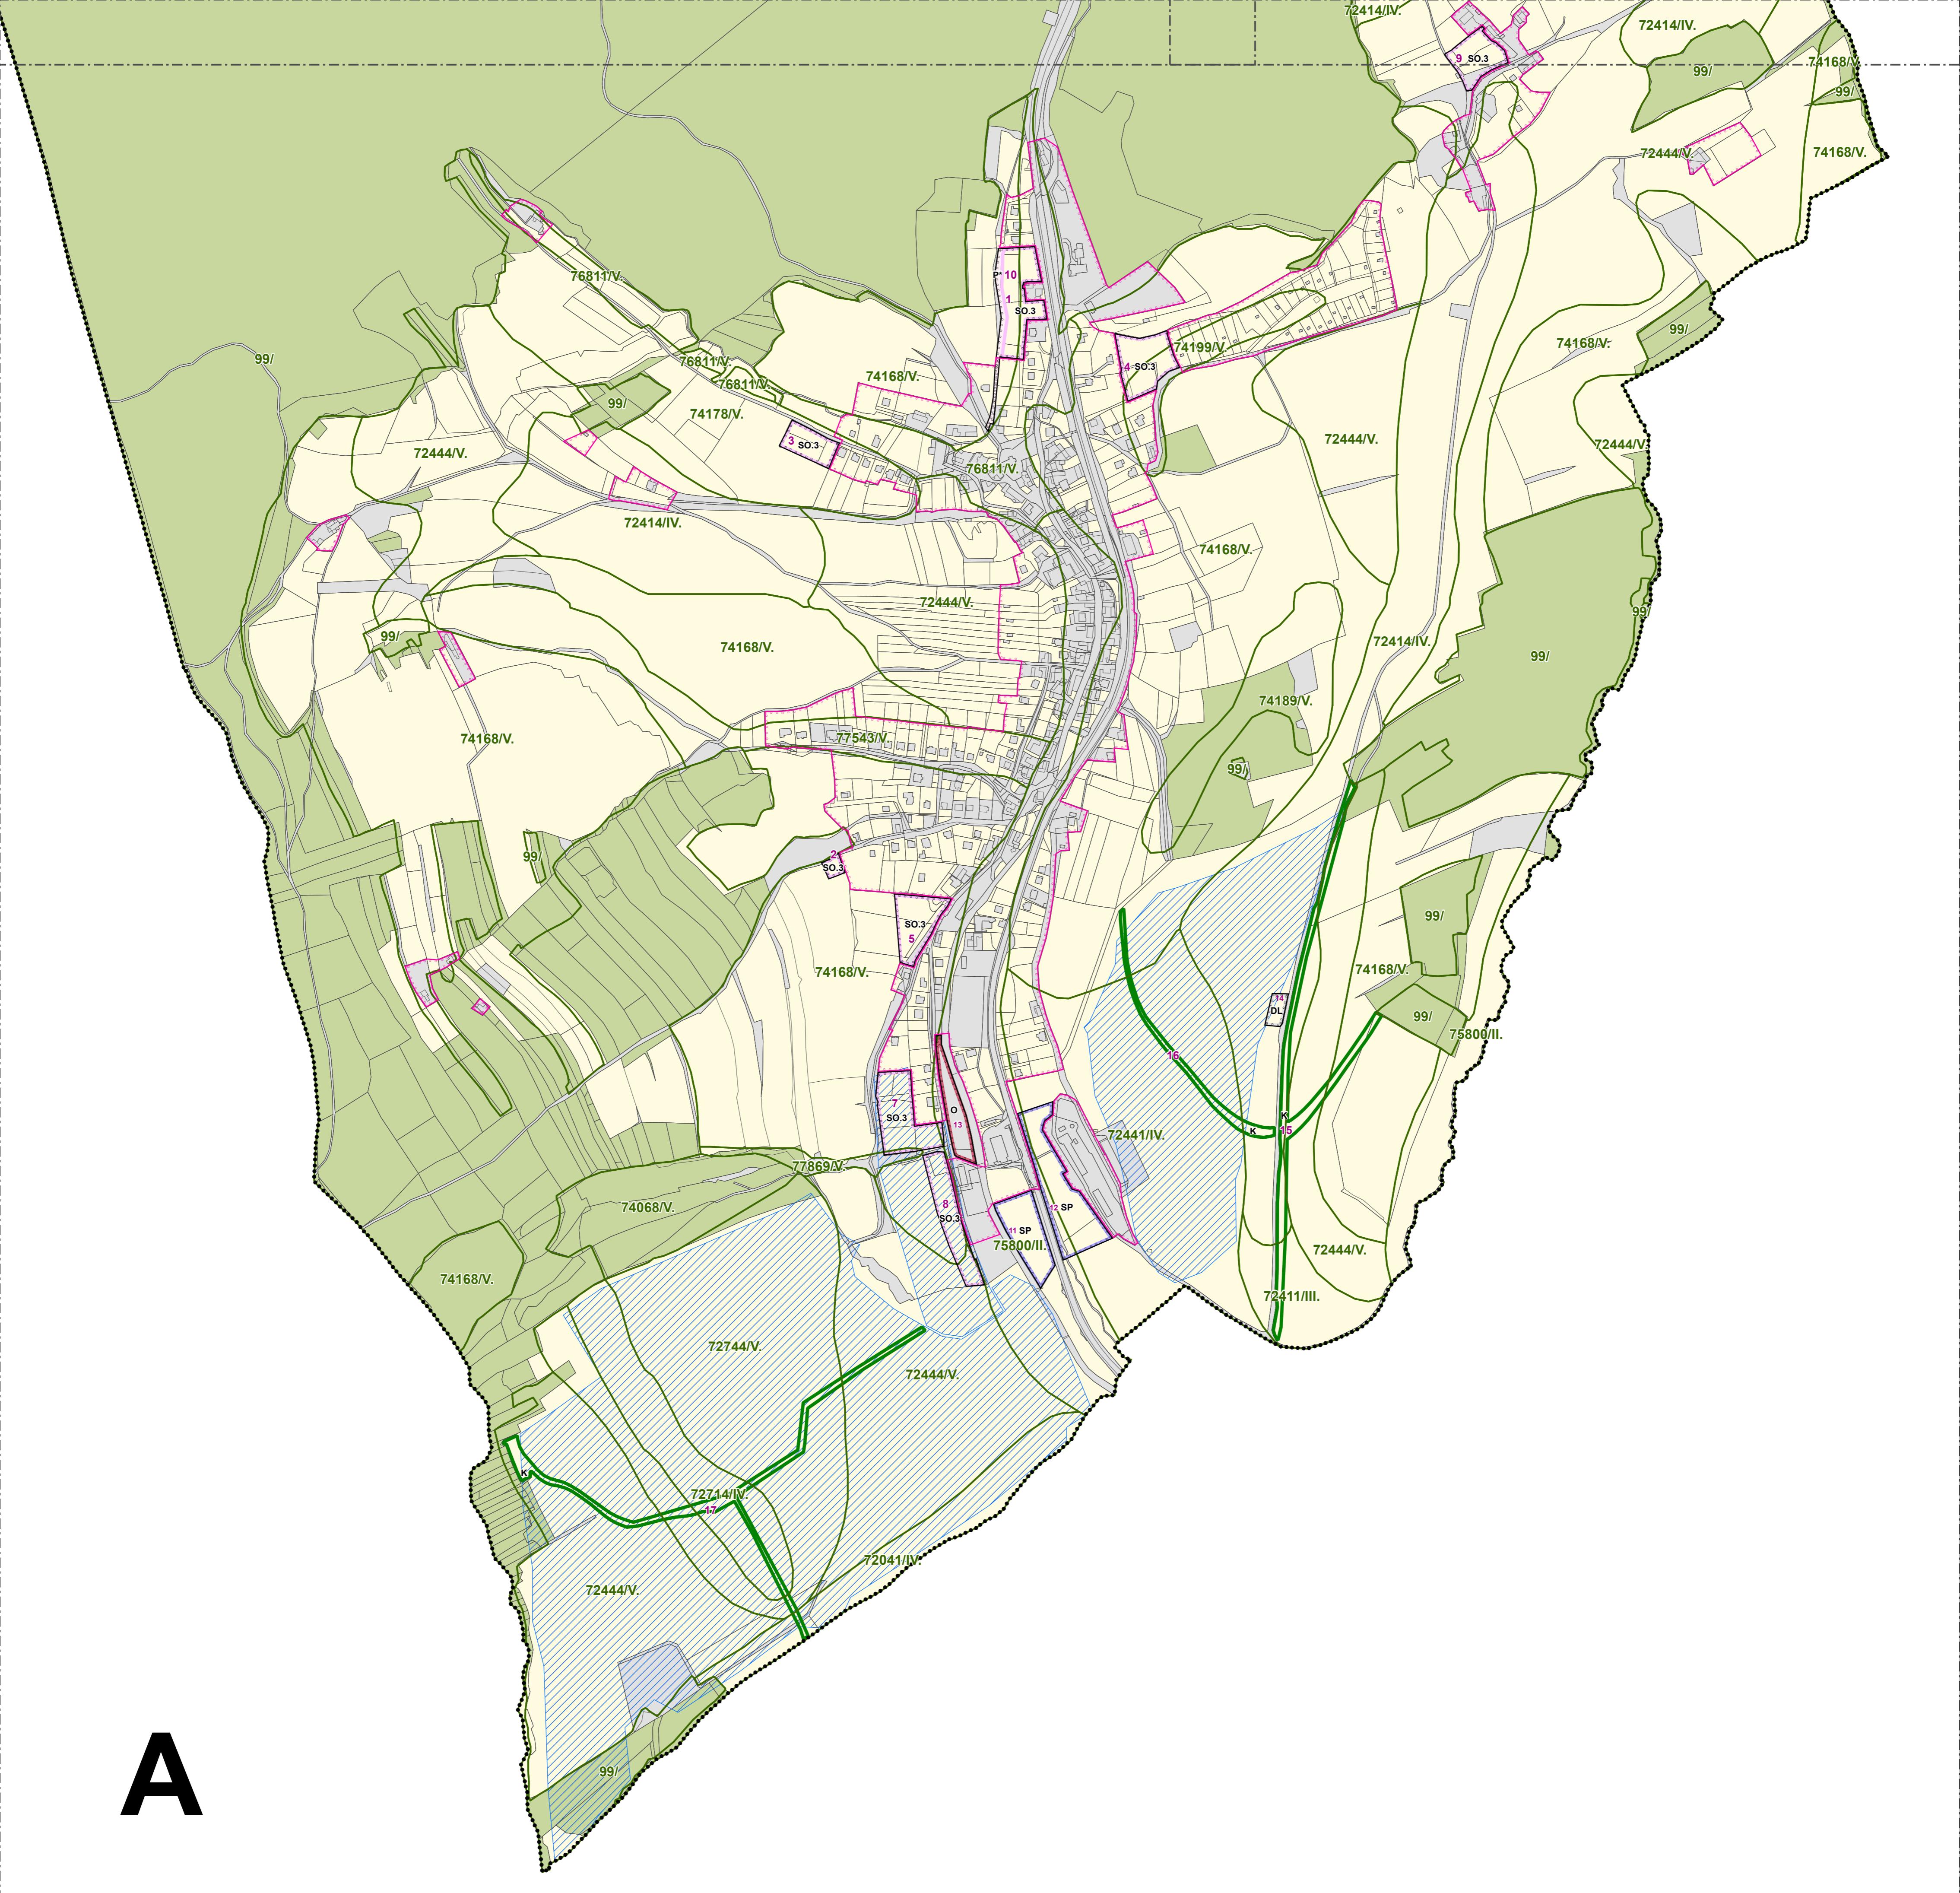

B

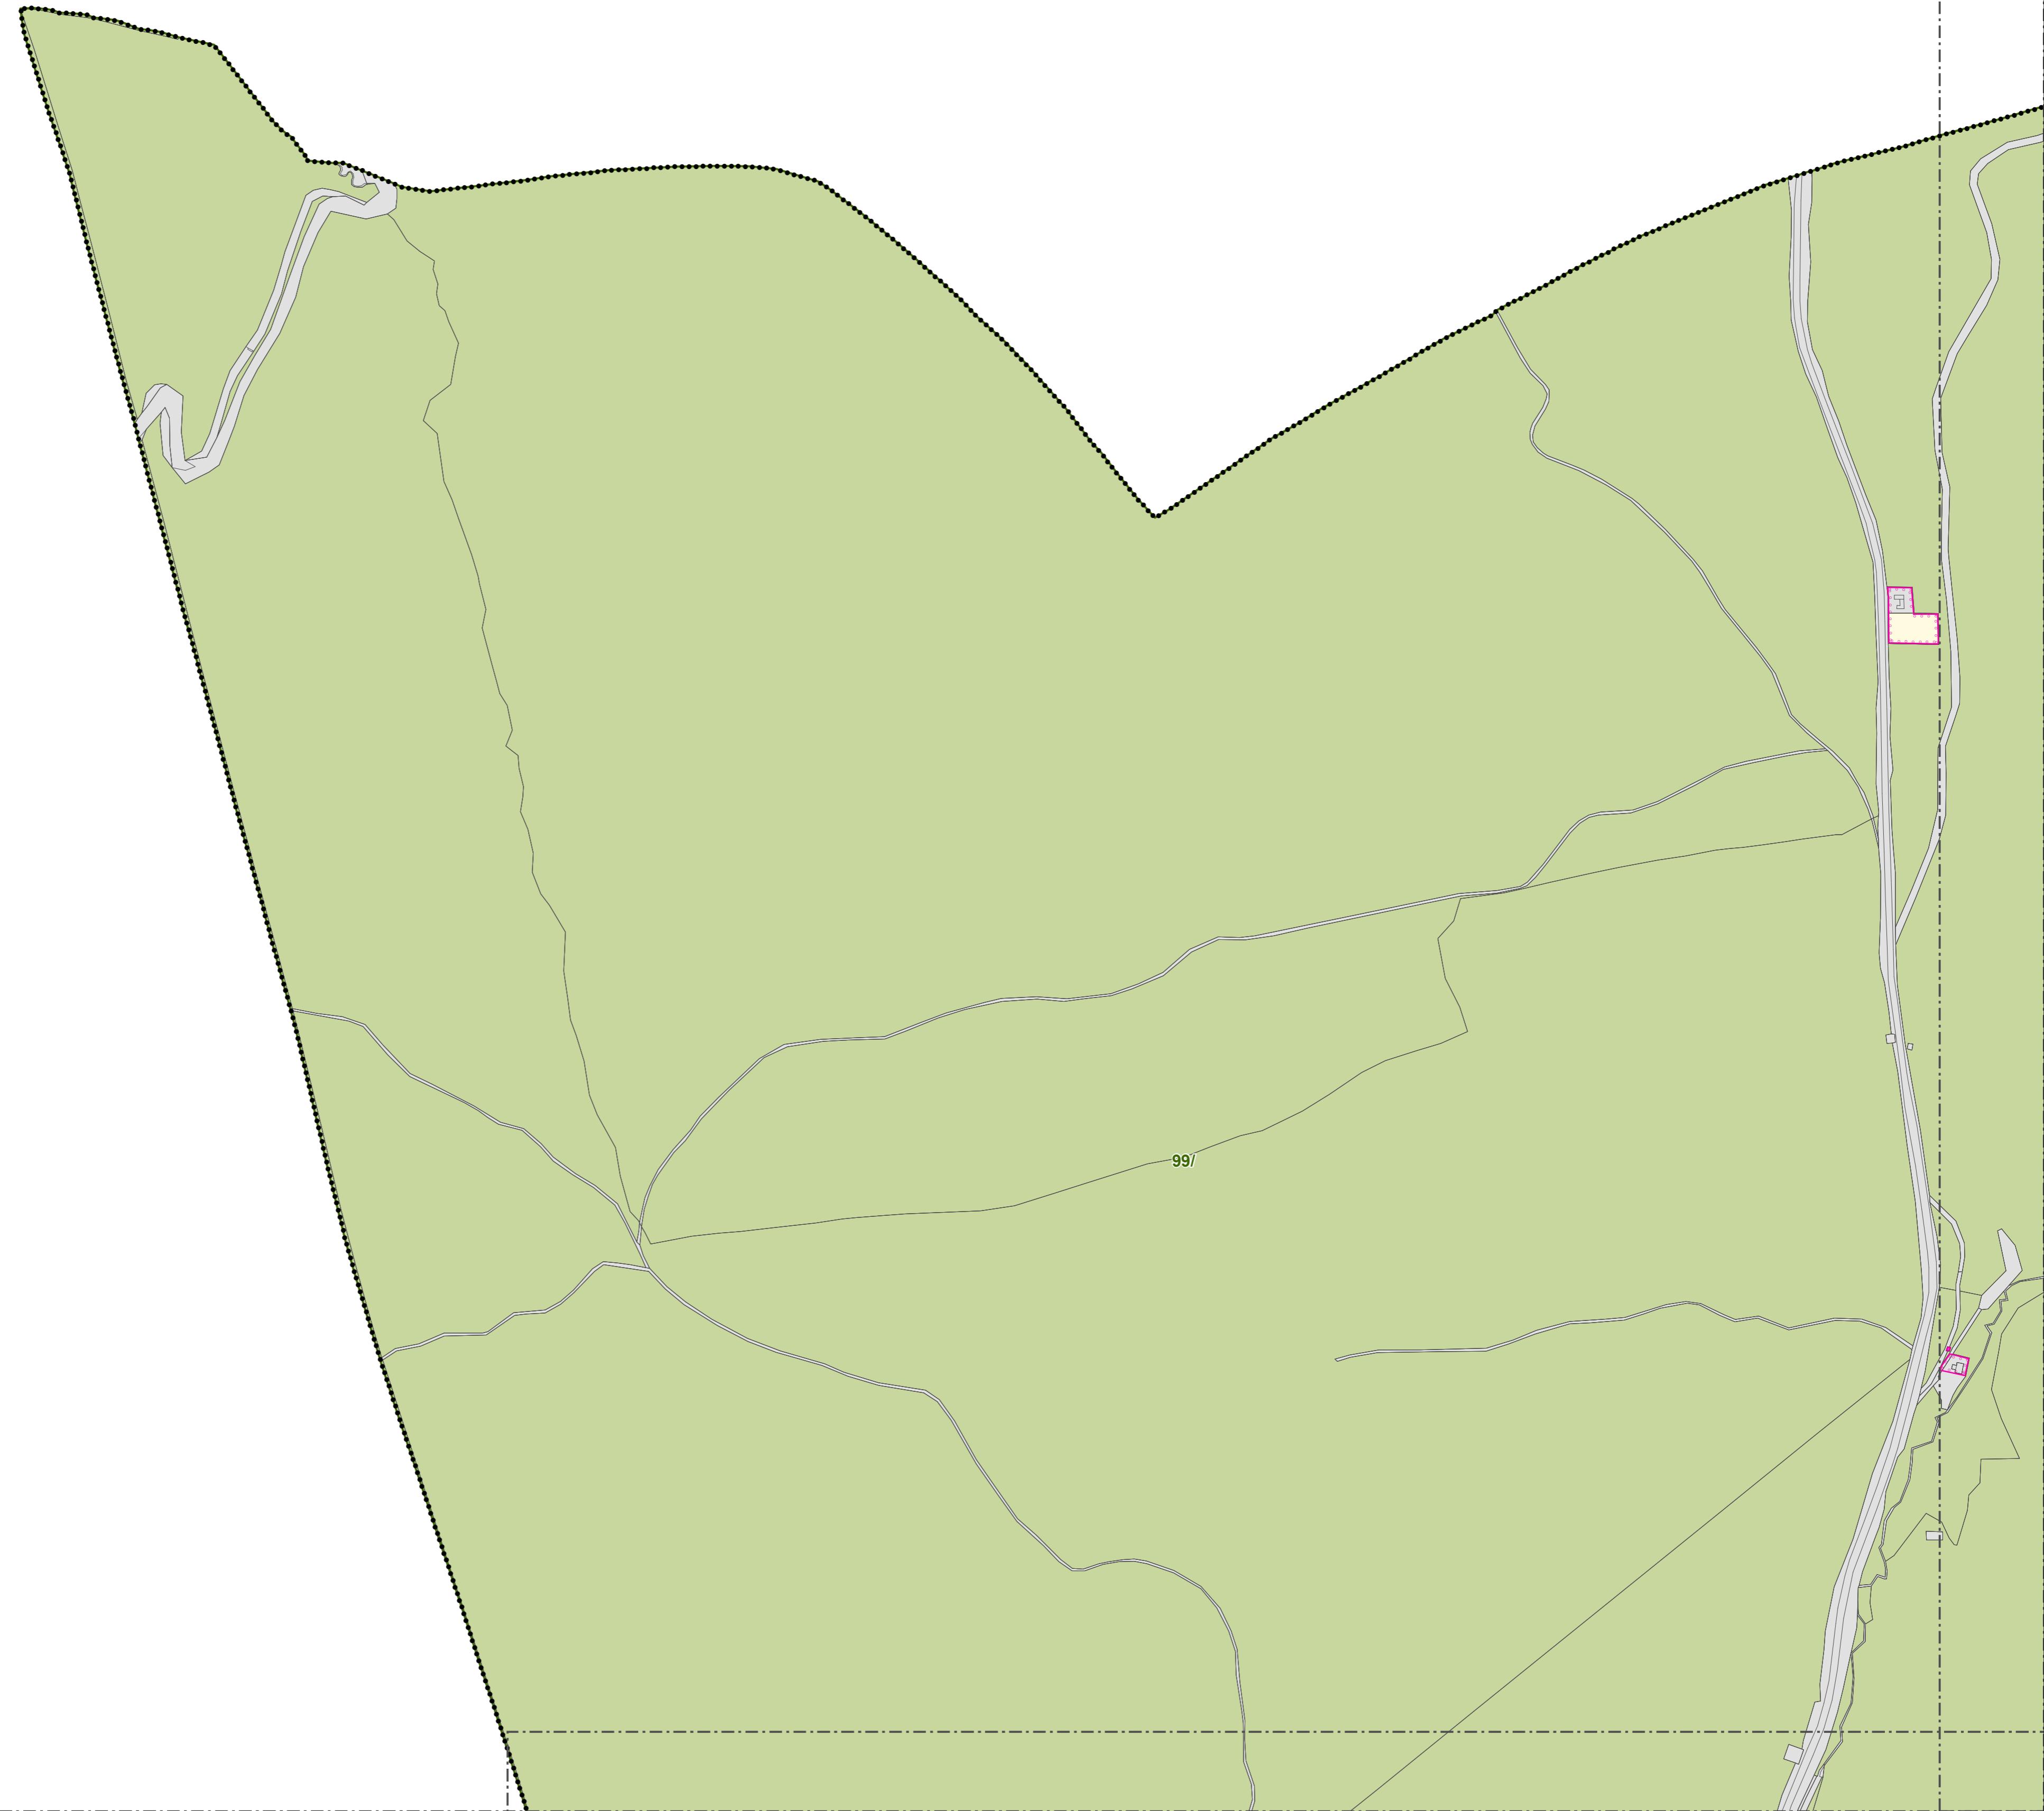

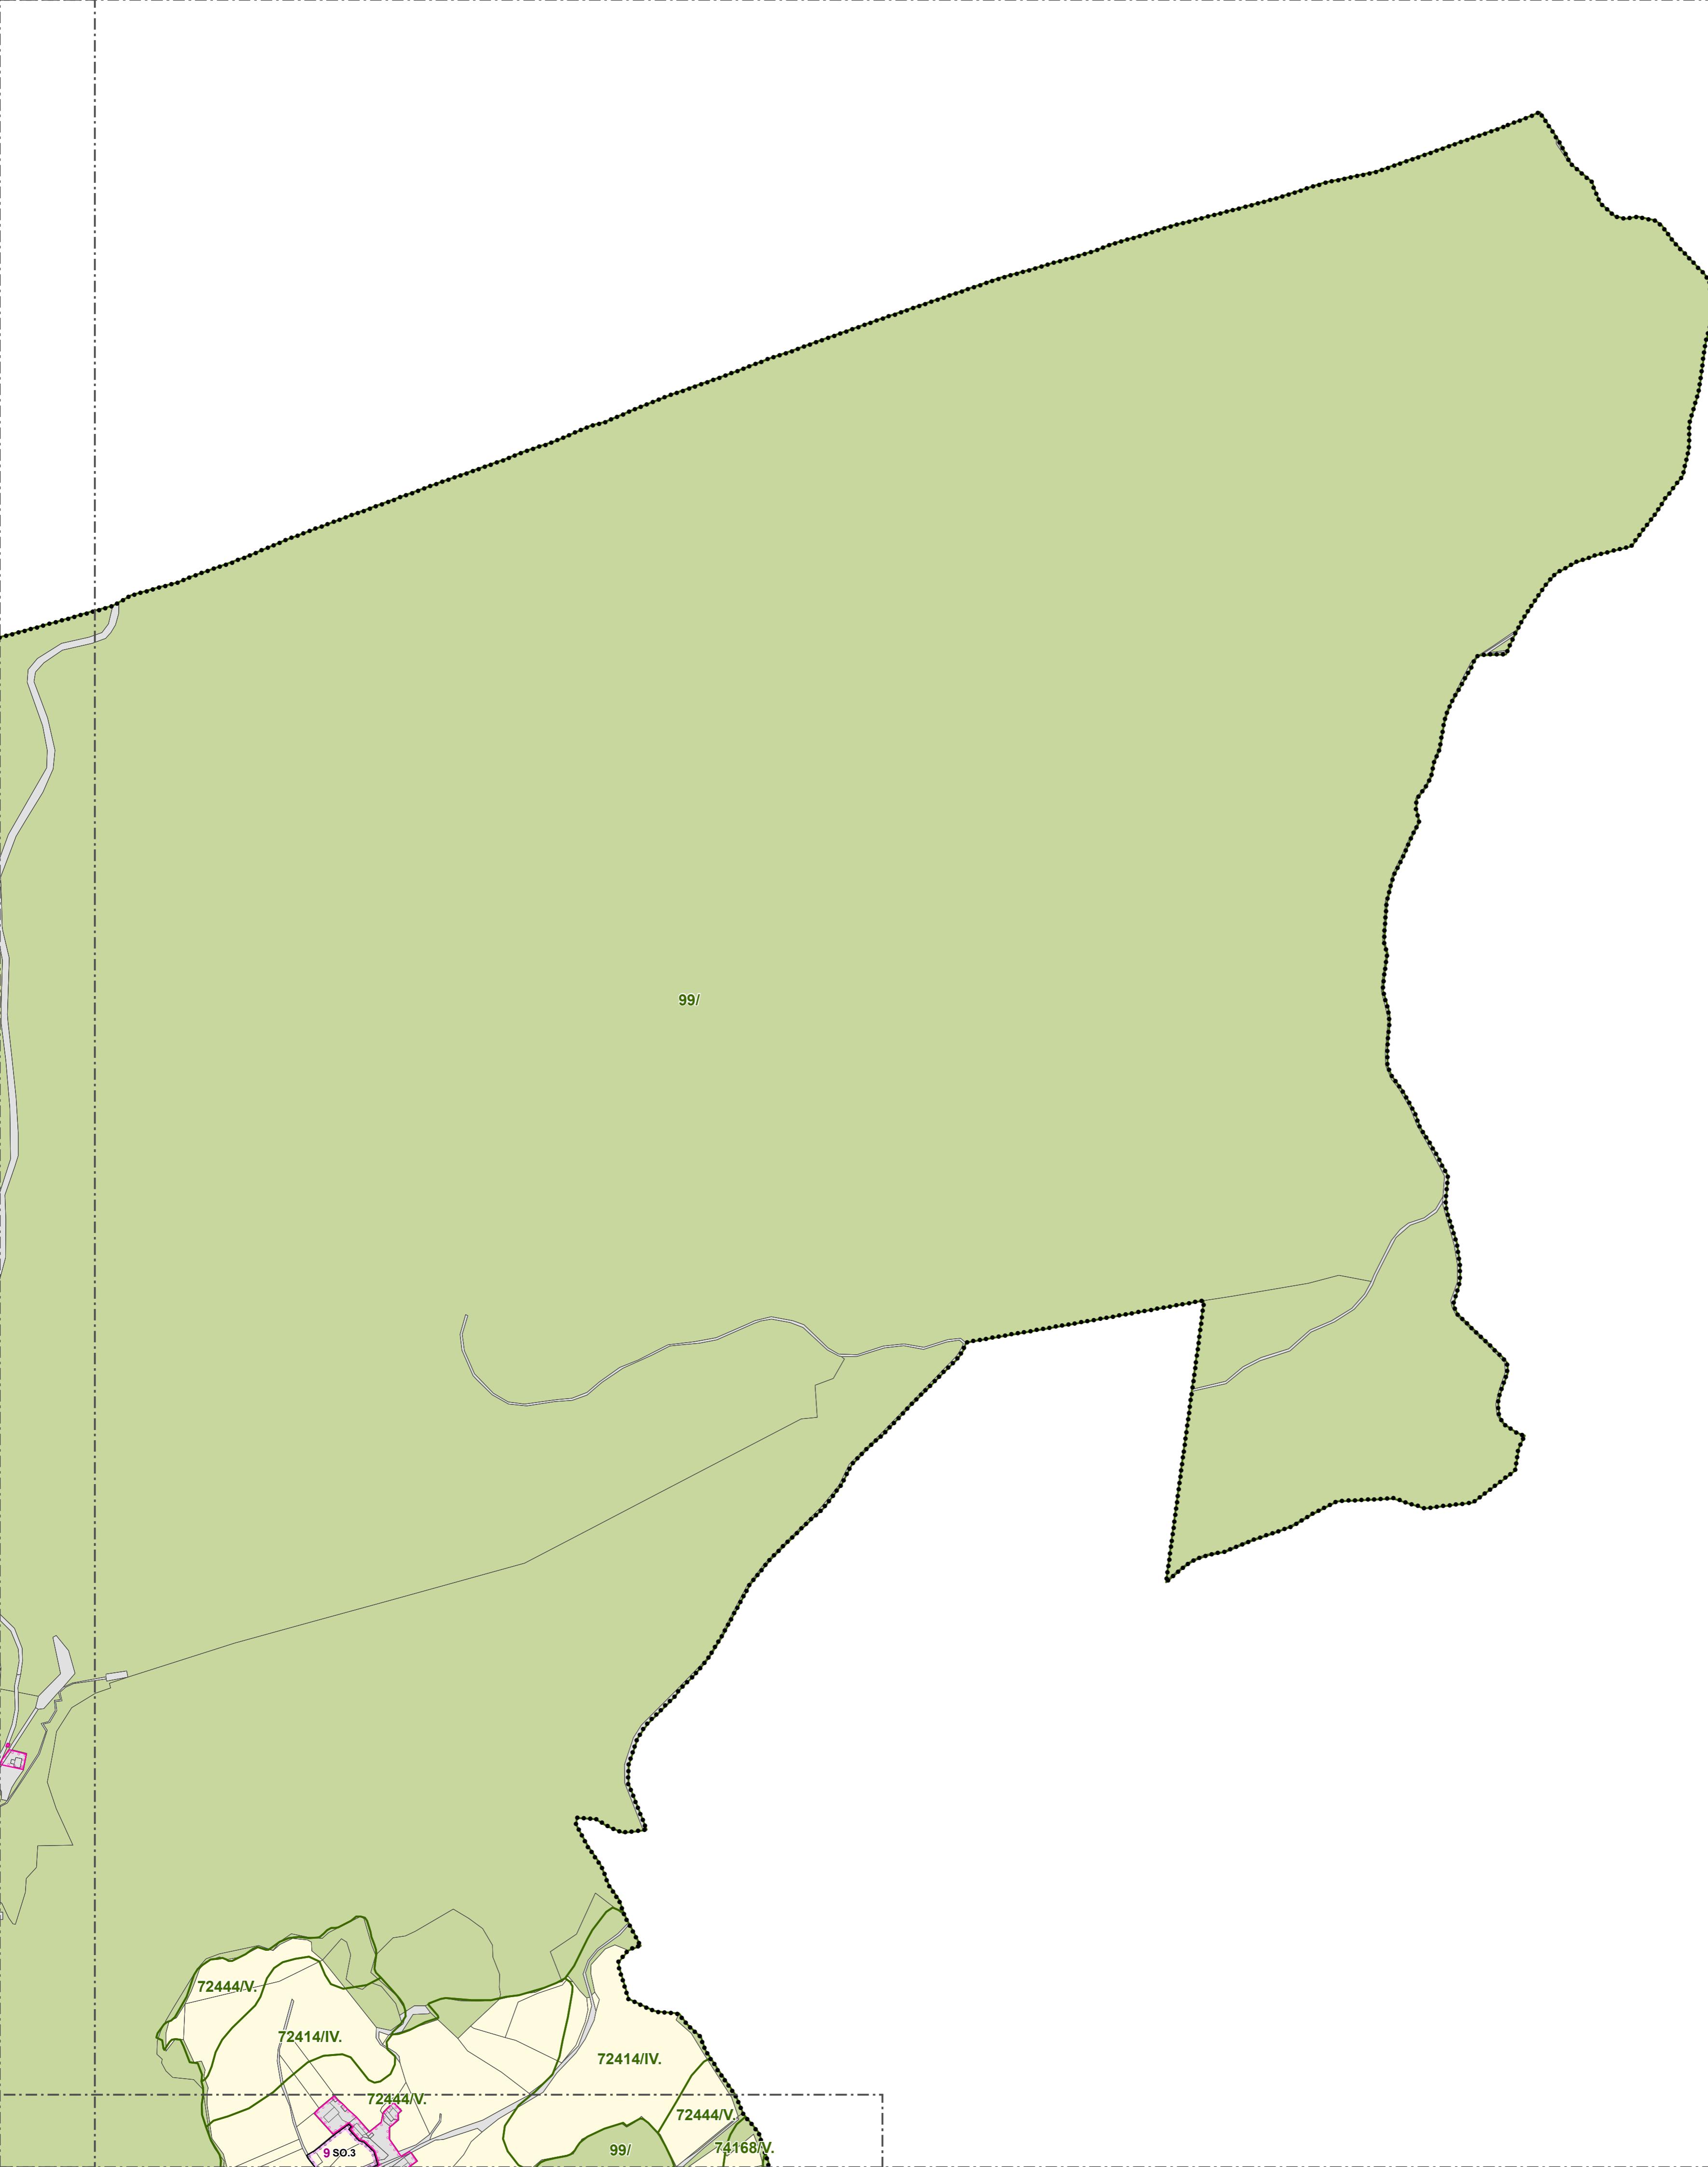

C