ÚZEMNÍ PLÁN
LUDKOVICE

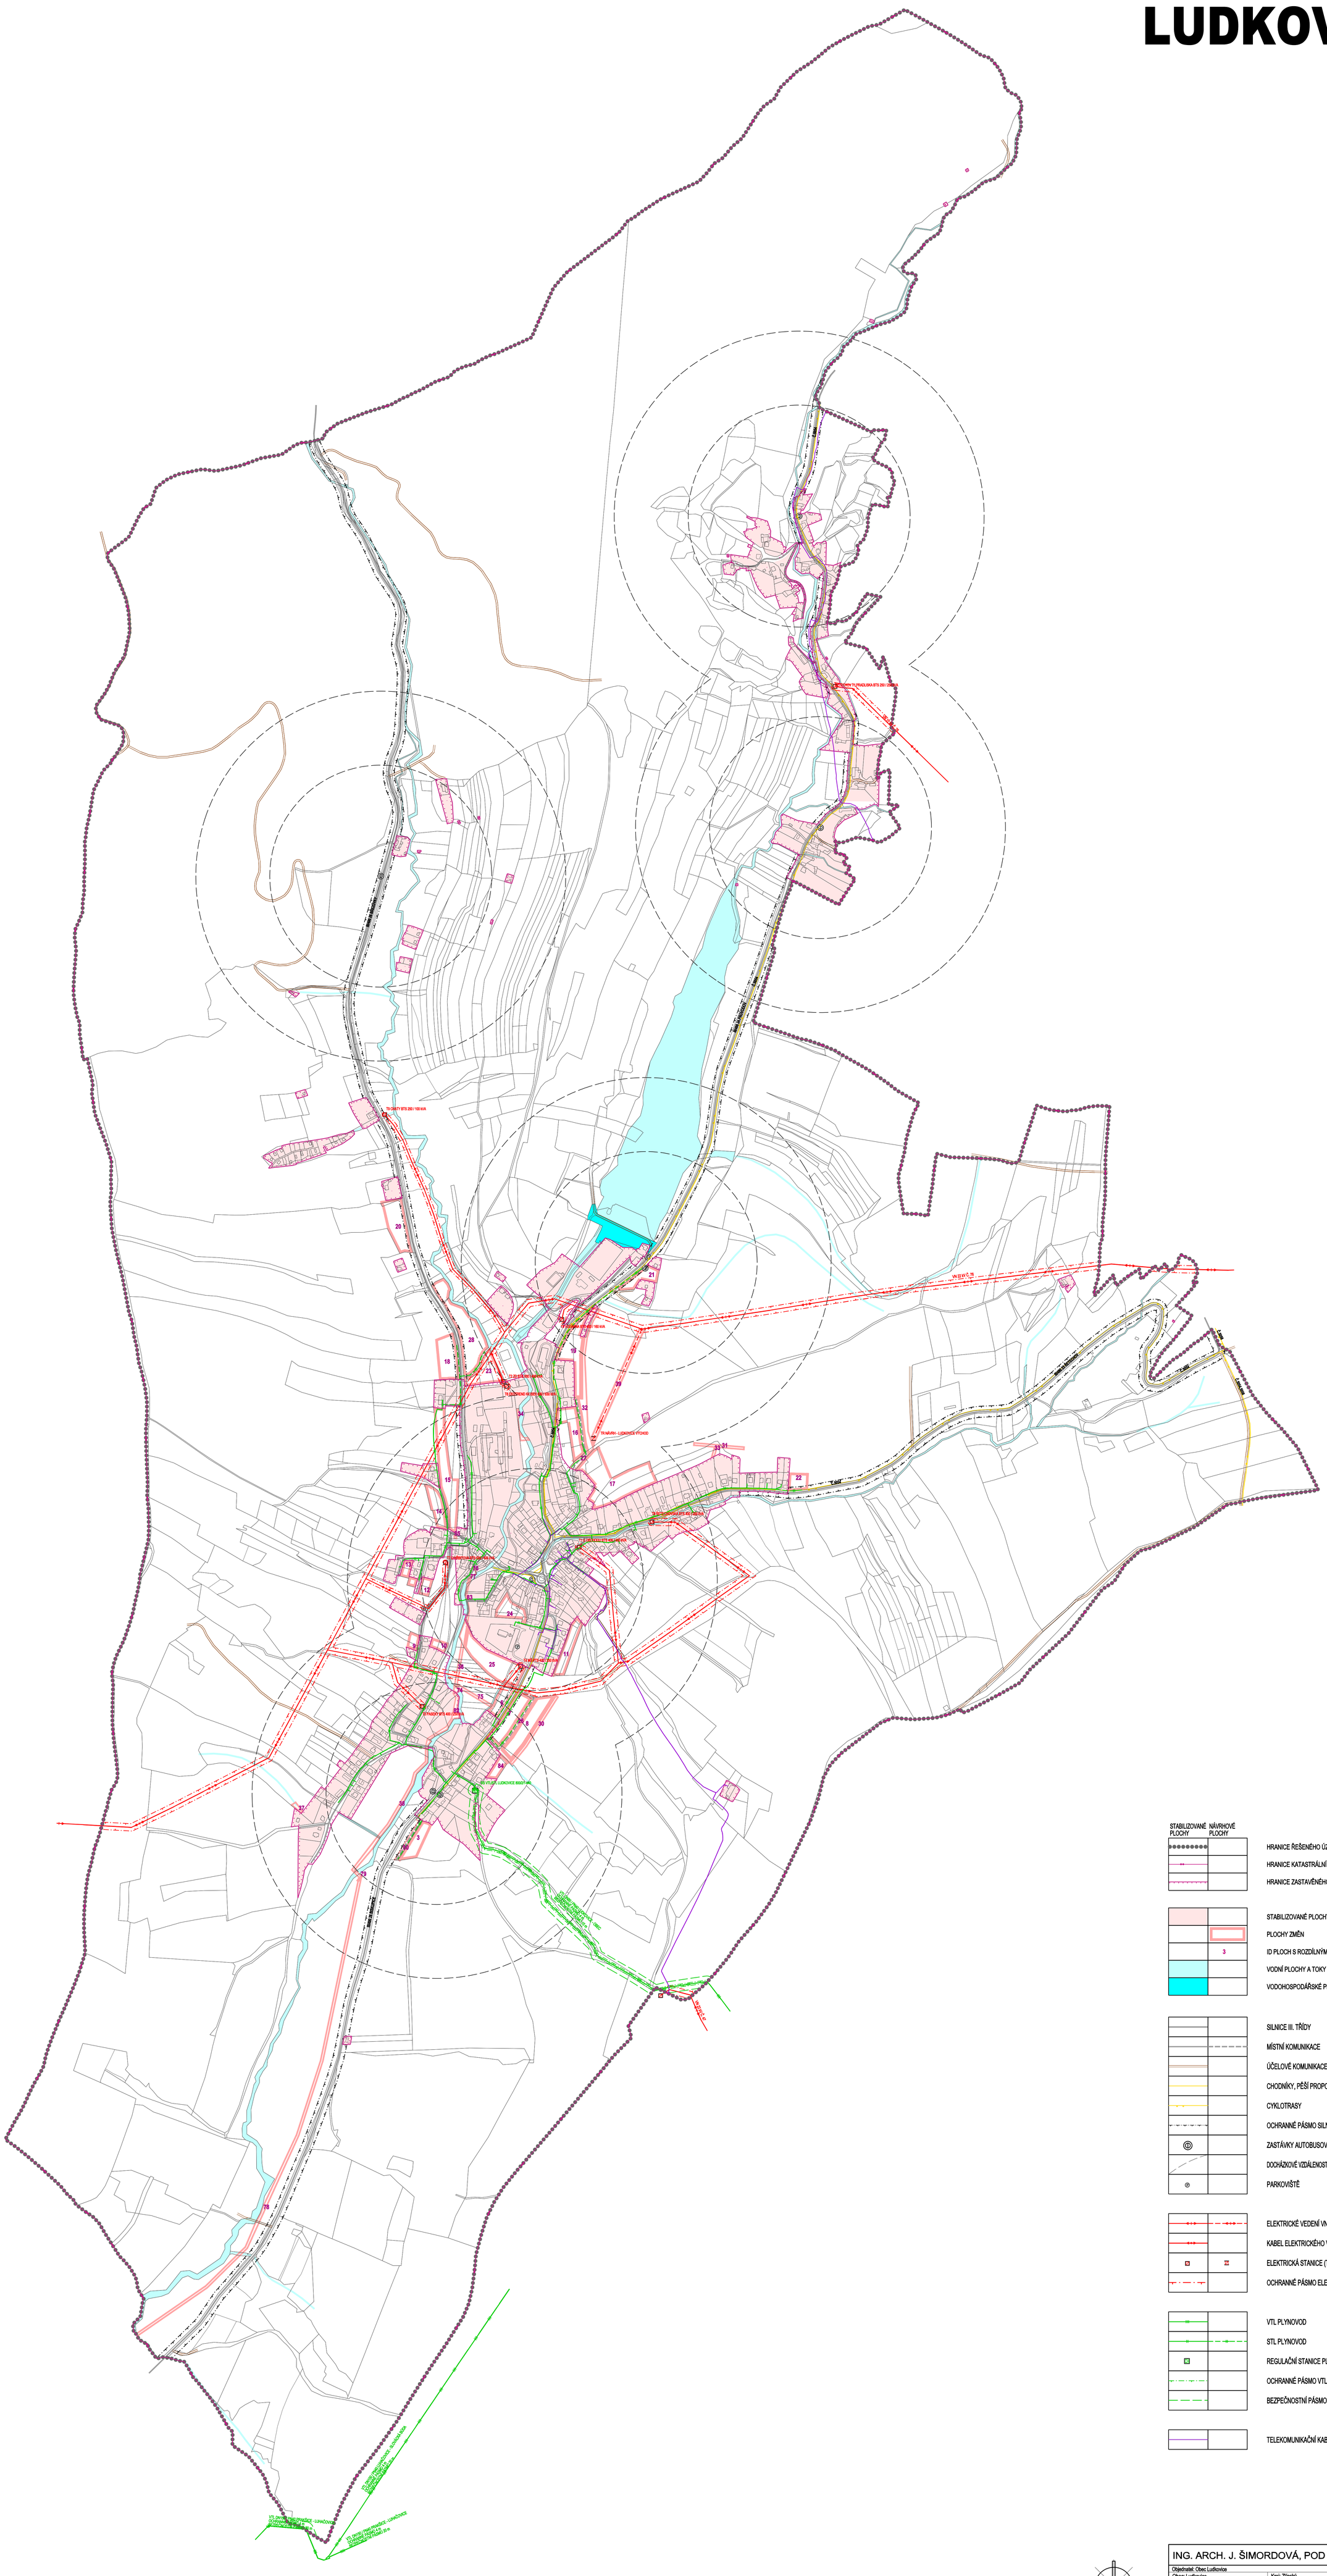

STABILIZOVANÉ PLOCHY	NÁVRHOVÉ PLOCHY	
		HRANICE ŘEŠENÉHO ÚZEMÍ - ROZSAH KATASTRÁLNÍHO ÚZEMÍ
		HRANICE KATASTRÁLNÍ
		HRANICE ZASTAVĚNÉHO ÚZEMÍ K 15.2.2011
		STABILIZOVANÉ PLOCHY
		PLOCHY ZMĚN
	3	ID PLOCH S ROZDÍLNÝM ZPŮSOBEM VYUŽITÍ
		VODNÍ PLOCHY A TOKY
		VODOHOSPODÁŘSKÉ PLOCHY
		SILNICE III. TŘÍDY
		MÍSTNÍ KOMUNIKACE
		ÚČELOVÉ KOMUNIKACE
		CHODNÍKY, PĚŠÍ PROPOJENÍ
		CYKLOTRASY
		OCHRANNÉ PÁSMO SILNICE
		ZASTÁVKY AUTOBUSOVÉ PŘEPRAVY OSOB
		DOCHÁZKOVÉ VZDÁLENOSTI ZASTÁVEK HROMADNÉ DOPRAVY
		PARKOVIŠTĚ
		ELEKTRICKÉ VEDENÍ VN 22 kV
		KABEL ELEKTRICKÉHO VEDENÍ VN 22 kV
		ELEKTRICKÁ STANICE (TRAFOSTANICE)
		OCHRANNÉ PÁSMO ELEKTRICKÉHO VEDENÍ VN 22 kV
		VTL PLYNOVOD
		STL PLYNOVOD
		REGULAČNÍ STANICE PLYNU VTL / STL
		OCHRANNÉ PÁSMO VTL PLYNOVODU
		BEZPEČNOSTNÍ PÁSMO VTL PLYNOVODU
		TELEKOMUNIKAČNÍ KABELY

ING. ARCH. J. ŠIMORDOVÁ, POD VODOJEMEM 4500, ZLÍN

Objednatel: Obec Ludkovice		Zak.č.:	..
Obec: Ludkovice	Kraj: Zlínský	Arch.č.:	...
Akce: ÚZEMNÍ PLÁN **LUDKOVICE** ODŮVODNĚNÍ - PŘÍLOHA Č.4		Formát:	18 A4
		Stupeň:	NÁVRH
		Datum:	07/2013
		Měřítko:	1:5 000
Obsah: DOPRAVA, ENERGETIKA, SPOJE		Č.v.:	**B.II.5**

mapový podklad : © ÚKM ZK - Polohopis informativního charakteru odvozen z katastrální mapy