ŠANOV
ÚZEMNÍ PLÁN

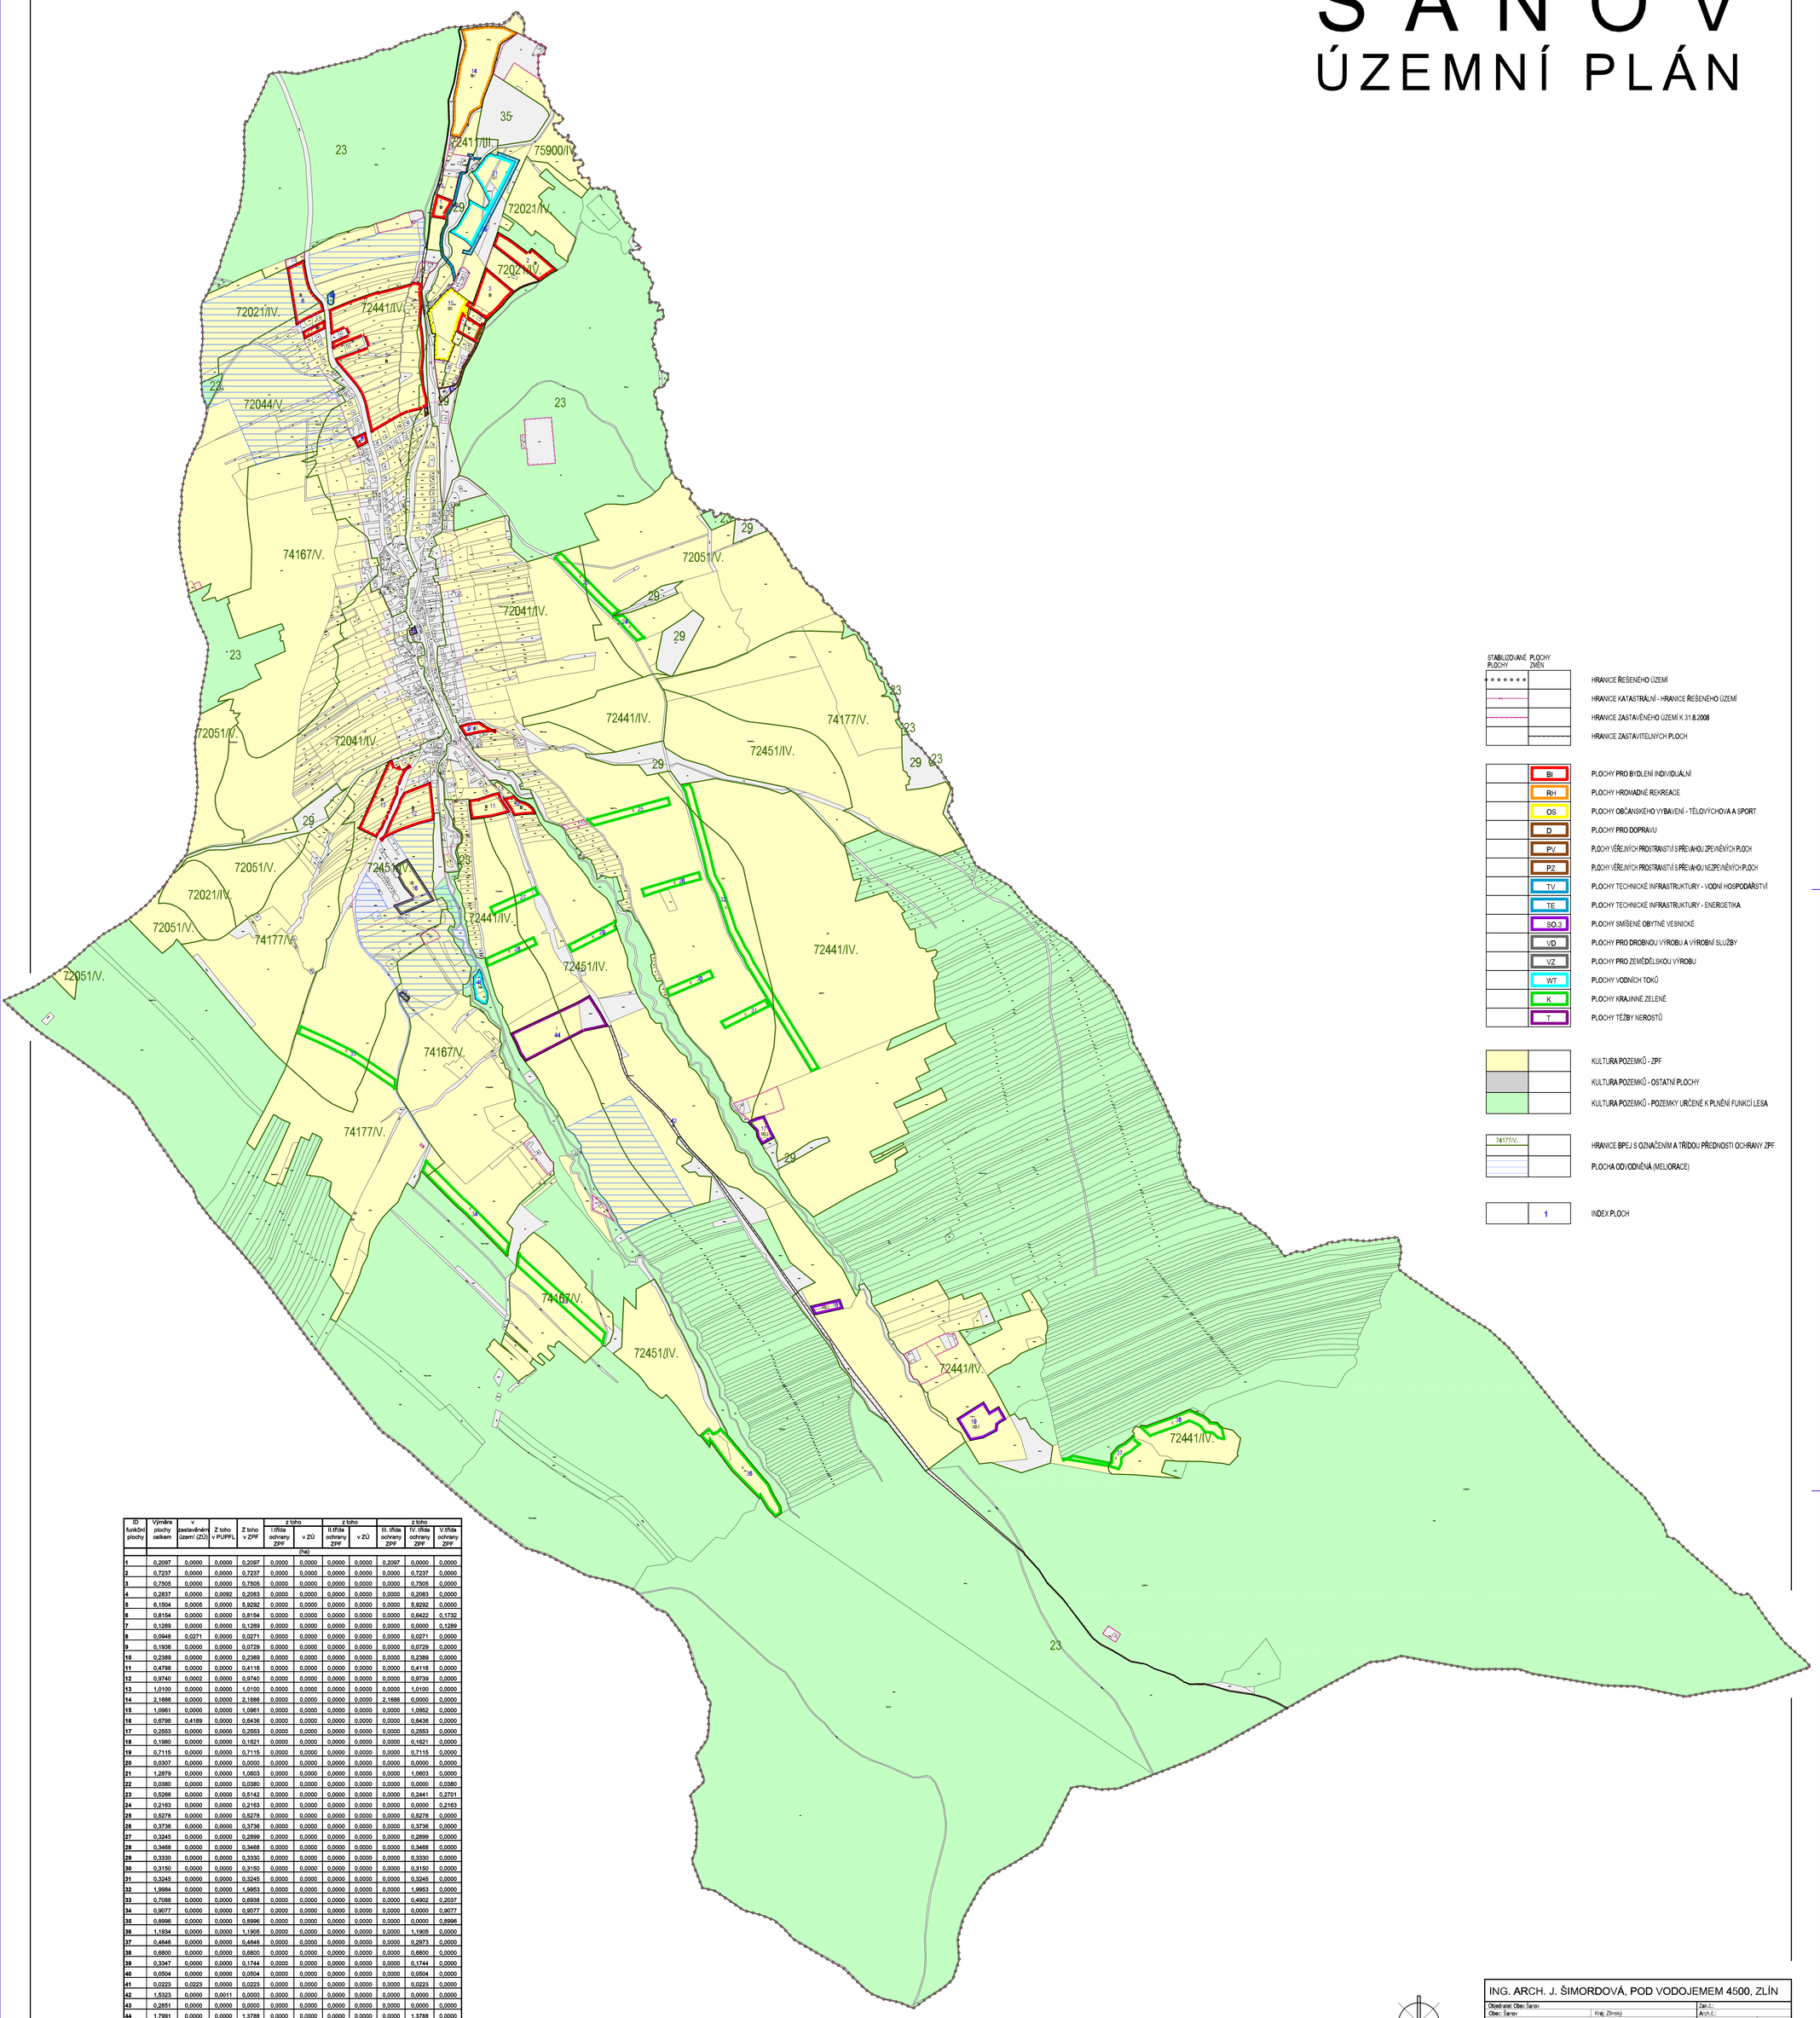

ID funkční plochy	Výměra plochy celkem	v zastavěném území (ZÚ)	Z toho v PUPFL	Z toho v ZPF	z toho I.třída ochrany ZPF	z toho v ZÚ	z toho II.třída ochrany ZPF	z toho v ZÚ	z toho III. třída ochrany ZPF	z toho IV. třída ochrany ZPF	z toho V.třída ochrany ZPF
	(ha)										
1	0,2097	0,0000	0,0000	0,2097	0,0000	0,0000	0,0000	0,0000	0,2097	0,0000	0,0000
2	0,7237	0,0000	0,0000	0,7237	0,0000	0,0000	0,0000	0,0000	0,0000	0,7237	0,0000
3	0,7505	0,0000	0,0000	0,7505	0,0000	0,0000	0,0000	0,0000	0,0000	0,7505	0,0000
4	0,2857	0,0000	0,0092	0,2083	0,0000	0,0000	0,0000	0,0000	0,0000	0,2083	0,0000
5	6,1504	0,0005	0,0000	5,9292	0,0000	0,0000	0,0000	0,0000	0,0000	5,9292	0,0000
6	0,8154	0,0000	0,0000	0,8154	0,0000	0,0000	0,0000	0,0000	0,0000	0,6422	0,1732
7	0,1289	0,0000	0,0000	0,1289	0,0000	0,0000	0,0000	0,0000	0,0000	0,0000	0,1289
8	0,0948	0,0271	0,0000	0,0271	0,0000	0,0000	0,0000	0,0000	0,0000	0,0271	0,0000
9	0,1936	0,0000	0,0000	0,0729	0,0000	0,0000	0,0000	0,0000	0,0000	0,0729	0,0000
10	0,2389	0,0000	0,0000	0,2389	0,0000	0,0000	0,0000	0,0000	0,0000	0,2389	0,0000
11	0,4798	0,0000	0,0000	0,4116	0,0000	0,0000	0,0000	0,0000	0,0000	0,4116	0,0000
12	0,9740	0,0002	0,0000	0,9740	0,0000	0,0000	0,0000	0,0000	0,0000	0,9739	0,0000
13	1,0100	0,0000	0,0000	1,0100	0,0000	0,0000	0,0000	0,0000	0,0000	1,0100	0,0000
14	2,1686	0,0000	0,0000	2,1686	0,0000	0,0000	0,0000	0,0000	2,1686	0,0000	0,0000
15	1,0961	0,0000	0,0000	1,0961	0,0000	0,0000	0,0000	0,0000	0,0000	1,0952	0,0000
16	0,6798	0,4189	0,0000	0,6436	0,0000	0,0000	0,0000	0,0000	0,0000	0,6436	0,0000
17	0,2553	0,0000	0,0000	0,2553	0,0000	0,0000	0,0000	0,0000	0,0000	0,2553	0,0000
18	0,1980	0,0000	0,0000	0,1621	0,0000	0,0000	0,0000	0,0000	0,0000	0,1621	0,0000
19	0,7115	0,0000	0,0000	0,7115	0,0000	0,0000	0,0000	0,0000	0,0000	0,7115	0,0000
20	0,0307	0,0000	0,0000	0,0000	0,0000	0,0000	0,0000	0,0000	0,0000	0,0000	0,0000
21	1,2879	0,0000	0,0000	1,0603	0,0000	0,0000	0,0000	0,0000	0,0000	1,0603	0,0000
22	0,0380	0,0000	0,0000	0,0380	0,0000	0,0000	0,0000	0,0000	0,0000	0,0000	0,0380
23	0,5266	0,0000	0,0000	0,5142	0,0000	0,0000	0,0000	0,0000	0,0000	0,2441	0,2701
24	0,2163	0,0000	0,0000	0,2163	0,0000	0,0000	0,0000	0,0000	0,0000	0,0000	0,2163
25	0,5278	0,0000	0,0000	0,5278	0,0000	0,0000	0,0000	0,0000	0,0000	0,5278	0,0000
26	0,3736	0,0000	0,0000	0,3736	0,0000	0,0000	0,0000	0,0000	0,0000	0,3736	0,0000
27	0,3245	0,0000	0,0000	0,2899	0,0000	0,0000	0,0000	0,0000	0,0000	0,2899	0,0000
28	0,3468	0,0000	0,0000	0,3468	0,0000	0,0000	0,0000	0,0000	0,0000	0,3468	0,0000
29	0,3330	0,0000	0,0000	0,3330	0,0000	0,0000	0,0000	0,0000	0,0000	0,3330	0,0000
30	0,3150	0,0000	0,0000	0,3150	0,0000	0,0000	0,0000	0,0000	0,0000	0,3150	0,0000
31	0,3245	0,0000	0,0000	0,3245	0,0000	0,0000	0,0000	0,0000	0,0000	0,3245	0,0000
32	1,9984	0,0000	0,0000	1,9953	0,0000	0,0000	0,0000	0,0000	0,0000	1,9953	0,0000
33	0,7088	0,0000	0,0000	0,6938	0,0000	0,0000	0,0000	0,0000	0,0000	0,4902	0,2037
34	0,9077	0,0000	0,0000	0,9077	0,0000	0,0000	0,0000	0,0000	0,0000	0,0000	0,9077
35	0,8996	0,0000	0,0000	0,8996	0,0000	0,0000	0,0000	0,0000	0,0000	0,0000	0,8996
36	1,1934	0,0000	0,0000	1,1905	0,0000	0,0000	0,0000	0,0000	0,0000	1,1905	0,0000
37	0,4646	0,0000	0,0000	0,4646	0,0000	0,0000	0,0000	0,0000	0,0000	0,2973	0,0000
38	0,6800	0,0000	0,0000	0,6800	0,0000	0,0000	0,0000	0,0000	0,0000	0,6800	0,0000
39	0,3347	0,0000	0,0000	0,1744	0,0000	0,0000	0,0000	0,0000	0,0000	0,1744	0,0000
40	0,0504	0,0000	0,0000	0,0504	0,0000	0,0000	0,0000	0,0000	0,0000	0,0504	0,0000
41	0,0223	0,0223	0,0000	0,0223	0,0000	0,0000	0,0000	0,0000	0,0000	0,0223	0,0000
42	1,5323	0,0000	0,0011	0,0000	0,0000	0,0000	0,0000	0,0000	0,0000	0,0000	0,0000
43	0,2851	0,0000	0,0000	0,0000	0,0000	0,0000	0,0000	0,0000	0,0000	0,0000	0,0000
44	1,7991	0,0000	0,0000	1,3788	0,0000	0,0000	0,0000	0,0000	0,0000	1,3788	0,0000
45	0,2897	0,0000	0,0000	0,0000	0,0000	0,0000	0,0000	0,0000	0,0000	0,0000	0,0000
46	0,2187	0,0000	0,0000	0,2187	0,0000	0,0000	0,0000	0,0000	0,0000	0,0000	0,0000
47	0,2795	0,0000	0,0000	0,0567	0,0000	0,0000	0,0000	0,0000	0,0154	0,0413	0,0000

ING. ARCH. J. ŠIMORDOVÁ, POD VODOJEMEM 4500, ZLÍN

Objednatel: Obec Šanov		Zak.č.:	
Obec: Šanov	Kraj: Zlínský	Arch.č.:	
Akce:	ŠANOV ÚZEMNÍ PLÁN	Formát:	20 A4
		Stupeň:	ÚAP/ÚP
		Datum:	08/2009
		Měřítko:	1:5000
Obsah:	VÝKRES PŘEDPOKLÁDANÝCH ZÁBORŮ PŮDNÍHO FONDU	Č.v.:	B.II.3

mapový podklad : © ÚKM ZK - Polohopis informativního charakteru odvozen z katastrální mapy
vrstevnice : ZABAGED © Český úřad zeměměřický a katastrální