



PODHRADÍ

ÚZEMNÍ PLÁN

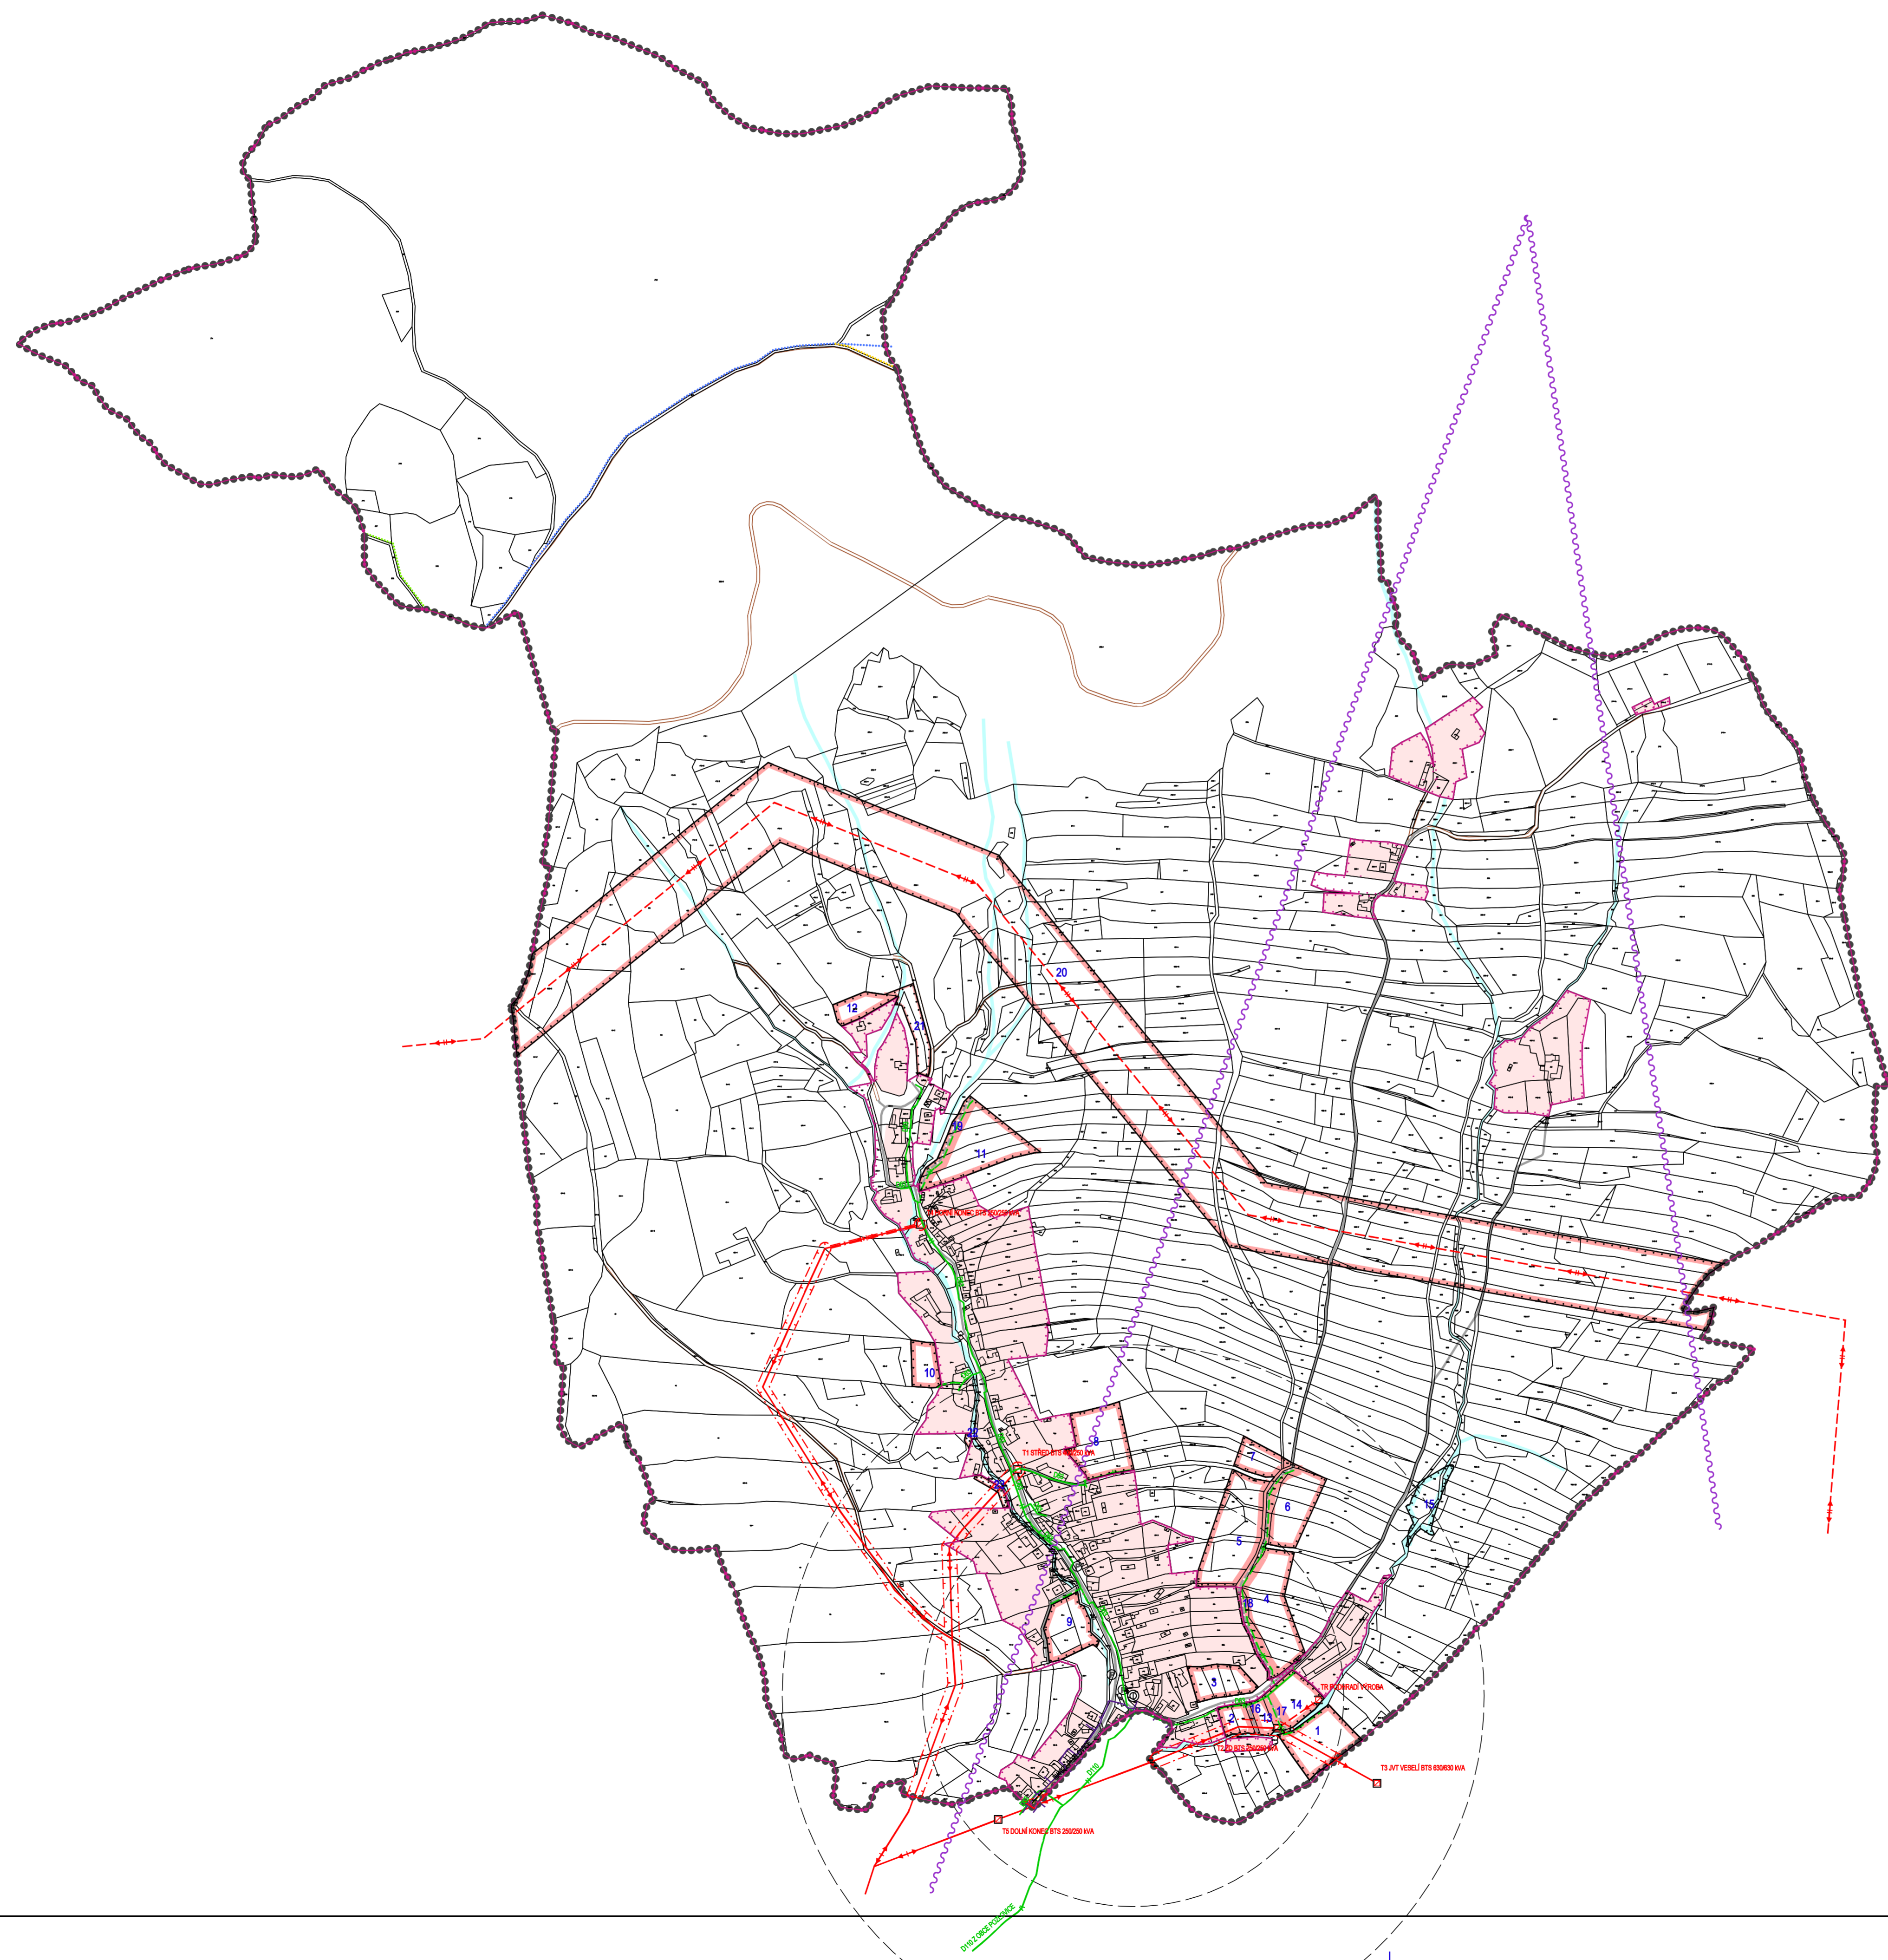

STABILIZOVANÉ PLOCHY	HRANICE ŘEŠENÉHO ÚZEMÍ
NÁVRHOVÉ PLOCHY	—	HRANICE KATASTRÁLNÍ
	—	HRANICE ZASTAVĚNÉHO ÚZEMÍ K 30.9.2010
	—	HRANICE ZASTAVITELNÝCH PLOCH
STABILIZOVANÉ PLOCHY	■	STABILIZOVANÉ PLOCHY
PLOCHY ZMĚN	■	PLOCHY ZMĚN
ID PLOCH S ROZDÍLNÝM ZPŮSOBEM VYUŽITÍ	1	ID PLOCH S ROZDÍLNÝM ZPŮSOBEM VYUŽITÍ
VODNÍ PLOCHY A TOKY	■	VODNÍ PLOCHY A TOKY
SILNICE III. TŘÍDY	—	SILNICE III. TŘÍDY
MÍSTNÍ KOMUNIKACE	—	MÍSTNÍ KOMUNIKACE
ÚČELOVÉ KOMUNIKACE	—	ÚČELOVÉ KOMUNIKACE
CHODNÍKY, PĚŠÍ PROPOJENÍ	—	CHODNÍKY, PĚŠÍ PROPOJENÍ
ZNAČENÉ TURISTICKÉ TRASY	—	ZNAČENÉ TURISTICKÉ TRASY
ZASTÁVKY HROMADNÉ PŘEPRAVY OSOB	⊙	ZASTÁVKY HROMADNÉ PŘEPRAVY OSOB
DOCHÁZKOVÉ VZDÁLENOSTI ZASTÁVEK HROMADNÉ DOPRAVY	⊙	DOCHÁZKOVÉ VZDÁLENOSTI ZASTÁVEK HROMADNÉ DOPRAVY
PARKOVISTĚ	⊙	PARKOVISTĚ
ELEKTRICKÉ VEDENÍ VN 110 kV	—	ELEKTRICKÉ VEDENÍ VN 110 kV
ELEKTRICKÉ VEDENÍ VN 22 kV	—	ELEKTRICKÉ VEDENÍ VN 22 kV
ELEKTRICKÁ STANICE (TRAFOSTANICE)	■	ELEKTRICKÁ STANICE (TRAFOSTANICE)
OCHRANNÉ PÁSMO ELEKTRICKÉHO VEDENÍ VN 22 kV	—	OCHRANNÉ PÁSMO ELEKTRICKÉHO VEDENÍ VN 22 kV
STL PLYNOVOD	—	STL PLYNOVOD
RR TRASA	—	RR TRASA
TELEKOMUNIKAČNÍ KABELY	—	TELEKOMUNIKAČNÍ KABELY

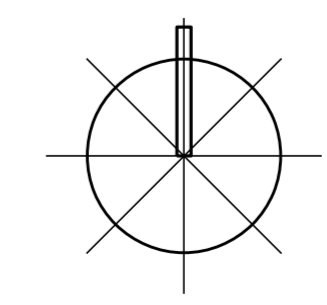

Ing. arch. Vladimír Dujka, Kamenná 3858, Zlín 760 01	
Porizovatel: Městský úřad Luhačovice, odbor stavební	Zak.č.: 05/2010
Obec: Podhradí Okres: Zlín Kraj: Zlínský	Arch.č.: 52/111
ÚZEMNÍ PLÁN PODHRADÍ	
Alce:	Formát: 15 A4
	Stupeň: NÁVRH
	Datum: 06/2011
	Měřítko: 1:5000
Obsah: DOPRAVNÍ A TECHNICKÁ INFRASTRUKTURA - ENERGETIKA, SPOJE	Č.v.: B.2.4

mapový podklad: © ÚRM ZK - Polohopis informačního charakteru odvozen z katastrální mapy, vstřevnice: ZABAGED © Český úřad zeměměřičký a katastrální
Mapový podklad BPEJ © VÚMOP, v.v.i., 2007