



PODHRADÍ

ÚZEMNÍ PLÁN

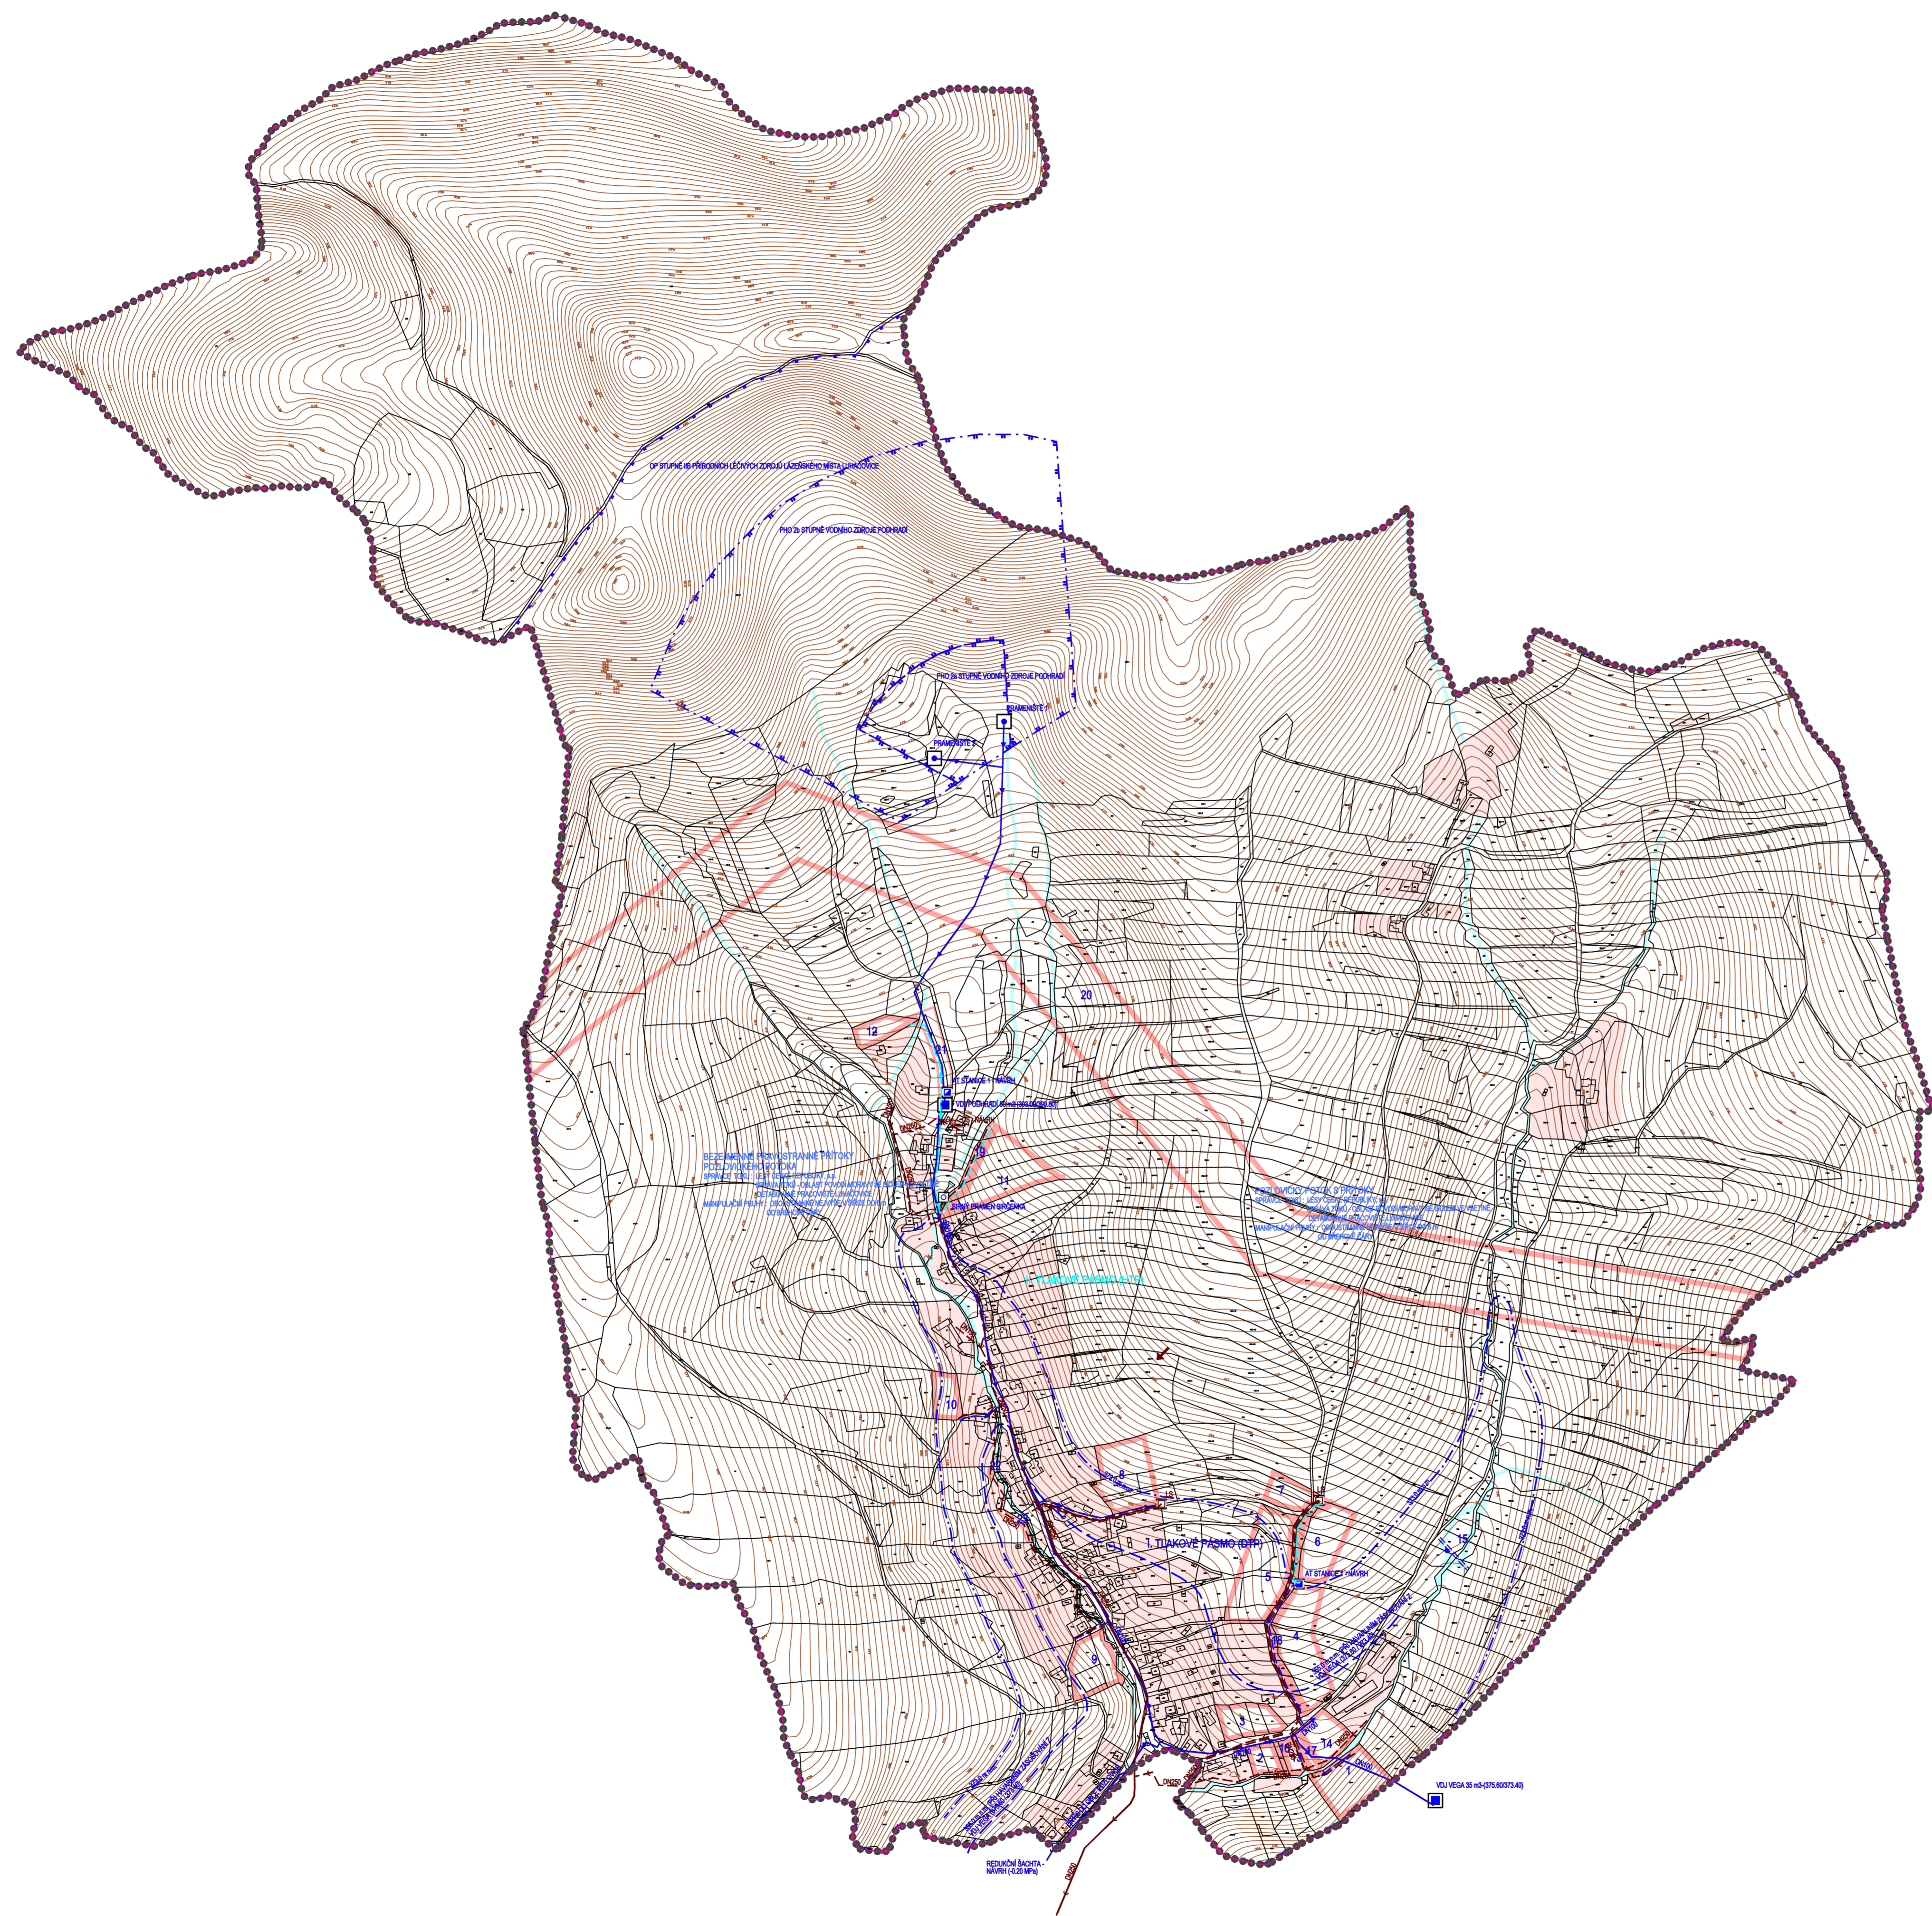

	STABILIZOVANÉ NÁVRHOVÉ PLOCHY		HRANICE ŘEŠENÉHO ÚZEMÍ
	HRANICE KATASTRÁLNÍ		STABILIZOVANÉ PLOCHY
	PLOCHY ZMĚN		PLOCHY S ROZDÍLNÝM ZPŮSOBEM VYUŽITÍ
	VODNÍ PLOCHY A TOKY		ROZVODNÁ VODOVODNÍ SÍŤ - I. TLAKOVÉ PÁSMO
	ROZVODNÁ VODOVODNÍ SÍŤ - II. TLAKOVÉ PÁSMO		VODOJEM
	VODNÍ ZDROJ		ZDROJ PŘÍRODNÍ MINERÁLNÍ VODY - SIRČENKA
	REDUKČNÍ ŠACHTA		AT STANICE
	HRANICE TLAKOVÝCH PÁSEM		SPLAŠKOVÁ KANALIZACE
	DEŠŤOVÁ KANALIZACE		KANALIZAČNÍ VÝTLAK SPLAŠKOVÝCH ODPADNÍCH VOD
	ČERPACÍ STANICE ODPADNÍCH VOD		LAPAČ SPLAVENIN
	PŘÍTOK EXTRAVILÁNOVÝCH VOD		PHO 2a STUPNĚ VODNÍHO ZDROJE PODHRADÍ
	PHO 2b STUPNĚ VODNÍHO ZDROJE PODHRADÍ		OP STUPNĚ IIB PŘÍRODNÍCH LÉČIVÝCH ZDROJŮ LÁZEŇSKÉHO MÍSTA LUHAČOVICE
	OCHRANNÉ HRÁZE		

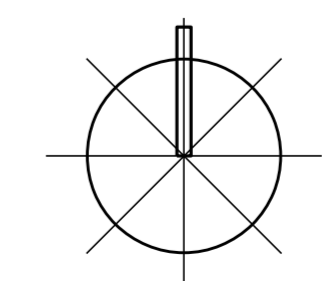

Ing. arch. Vladimír Dujka, Kamenná 3858, Zlín 760 01		Zak.č.:	05/2010	
Porizovatel: Městský úřad Luhačovice, odbor stavební	Okres: Zlín	Kraj: Zlínský	Arch.č.:	52/111
Obec: Podhradí			Formát:	15 A4
ÚZEMNÍ PLÁN PODHRADÍ			Stupeň:	NÁVRH
			Datum:	06/2011
Obsah: TECHNICKÁ INFRASTRUKTURA - VODNÍ HOSPODÁŘSTVÍ			Měřítko:	1:5000
			Č.v.:	B.2.5

mapový podklad: © ÚRM ZK - Polohopis informačního charakteru odvozen z katastrální mapy, vstřevnice: ZABAGED © Český úřad zeměměřický a katastrální
Mapový podklad BPEJ © VÚMOP, v.v.i., 2007