

ODŮVODNĚNÍ ÚZEMNÍHO PLÁNU SLAVIČÍN

ODŮVODNĚNÍ ÚZEMNÍHO PLÁNU SLAVIČÍN

ÚZEMNÍ PLÁN SLAVIČÍN

ODŮVODNĚNÍ

KOORDINAČNÍ VÝKRES

1:5 000

IL.1a

OPRAVILNÁ OBLAST KOOPERACE:

Hlavní projektant: Ing. arch. Jaroslav Konečný

Vedoucí projektant - urbanista: Ing. arch. Dita Konečková

Příloha: Městský úřad Slavičín, odbor stavební, územní plánování

Digitalní zpracování: s - projekt plus a.s.

Koordinující vedoucí projektant: Ing. arch. Monika Anušková

Kontrola: Ing. arch. M. Šteinger

Vedoucí atelieru: Ing. arch. M. Šteinger

HIP atelieru: Ing. J. Kofálek

Formát: A4

Číslo zakázky: 02 - 4307 - 432


Empis dokumentace: ÚPD

datum: Prosinec 2013

náčelník: 1:5 000

č. výkresu: II.1a

MAPOVÝ PODKLAD: © ÚRM ZK - POLOHOPIŠ INFORMATIVNÍHO CHARAKTERU ODVOZEN Z KATASTRÁLNÍ MAPY

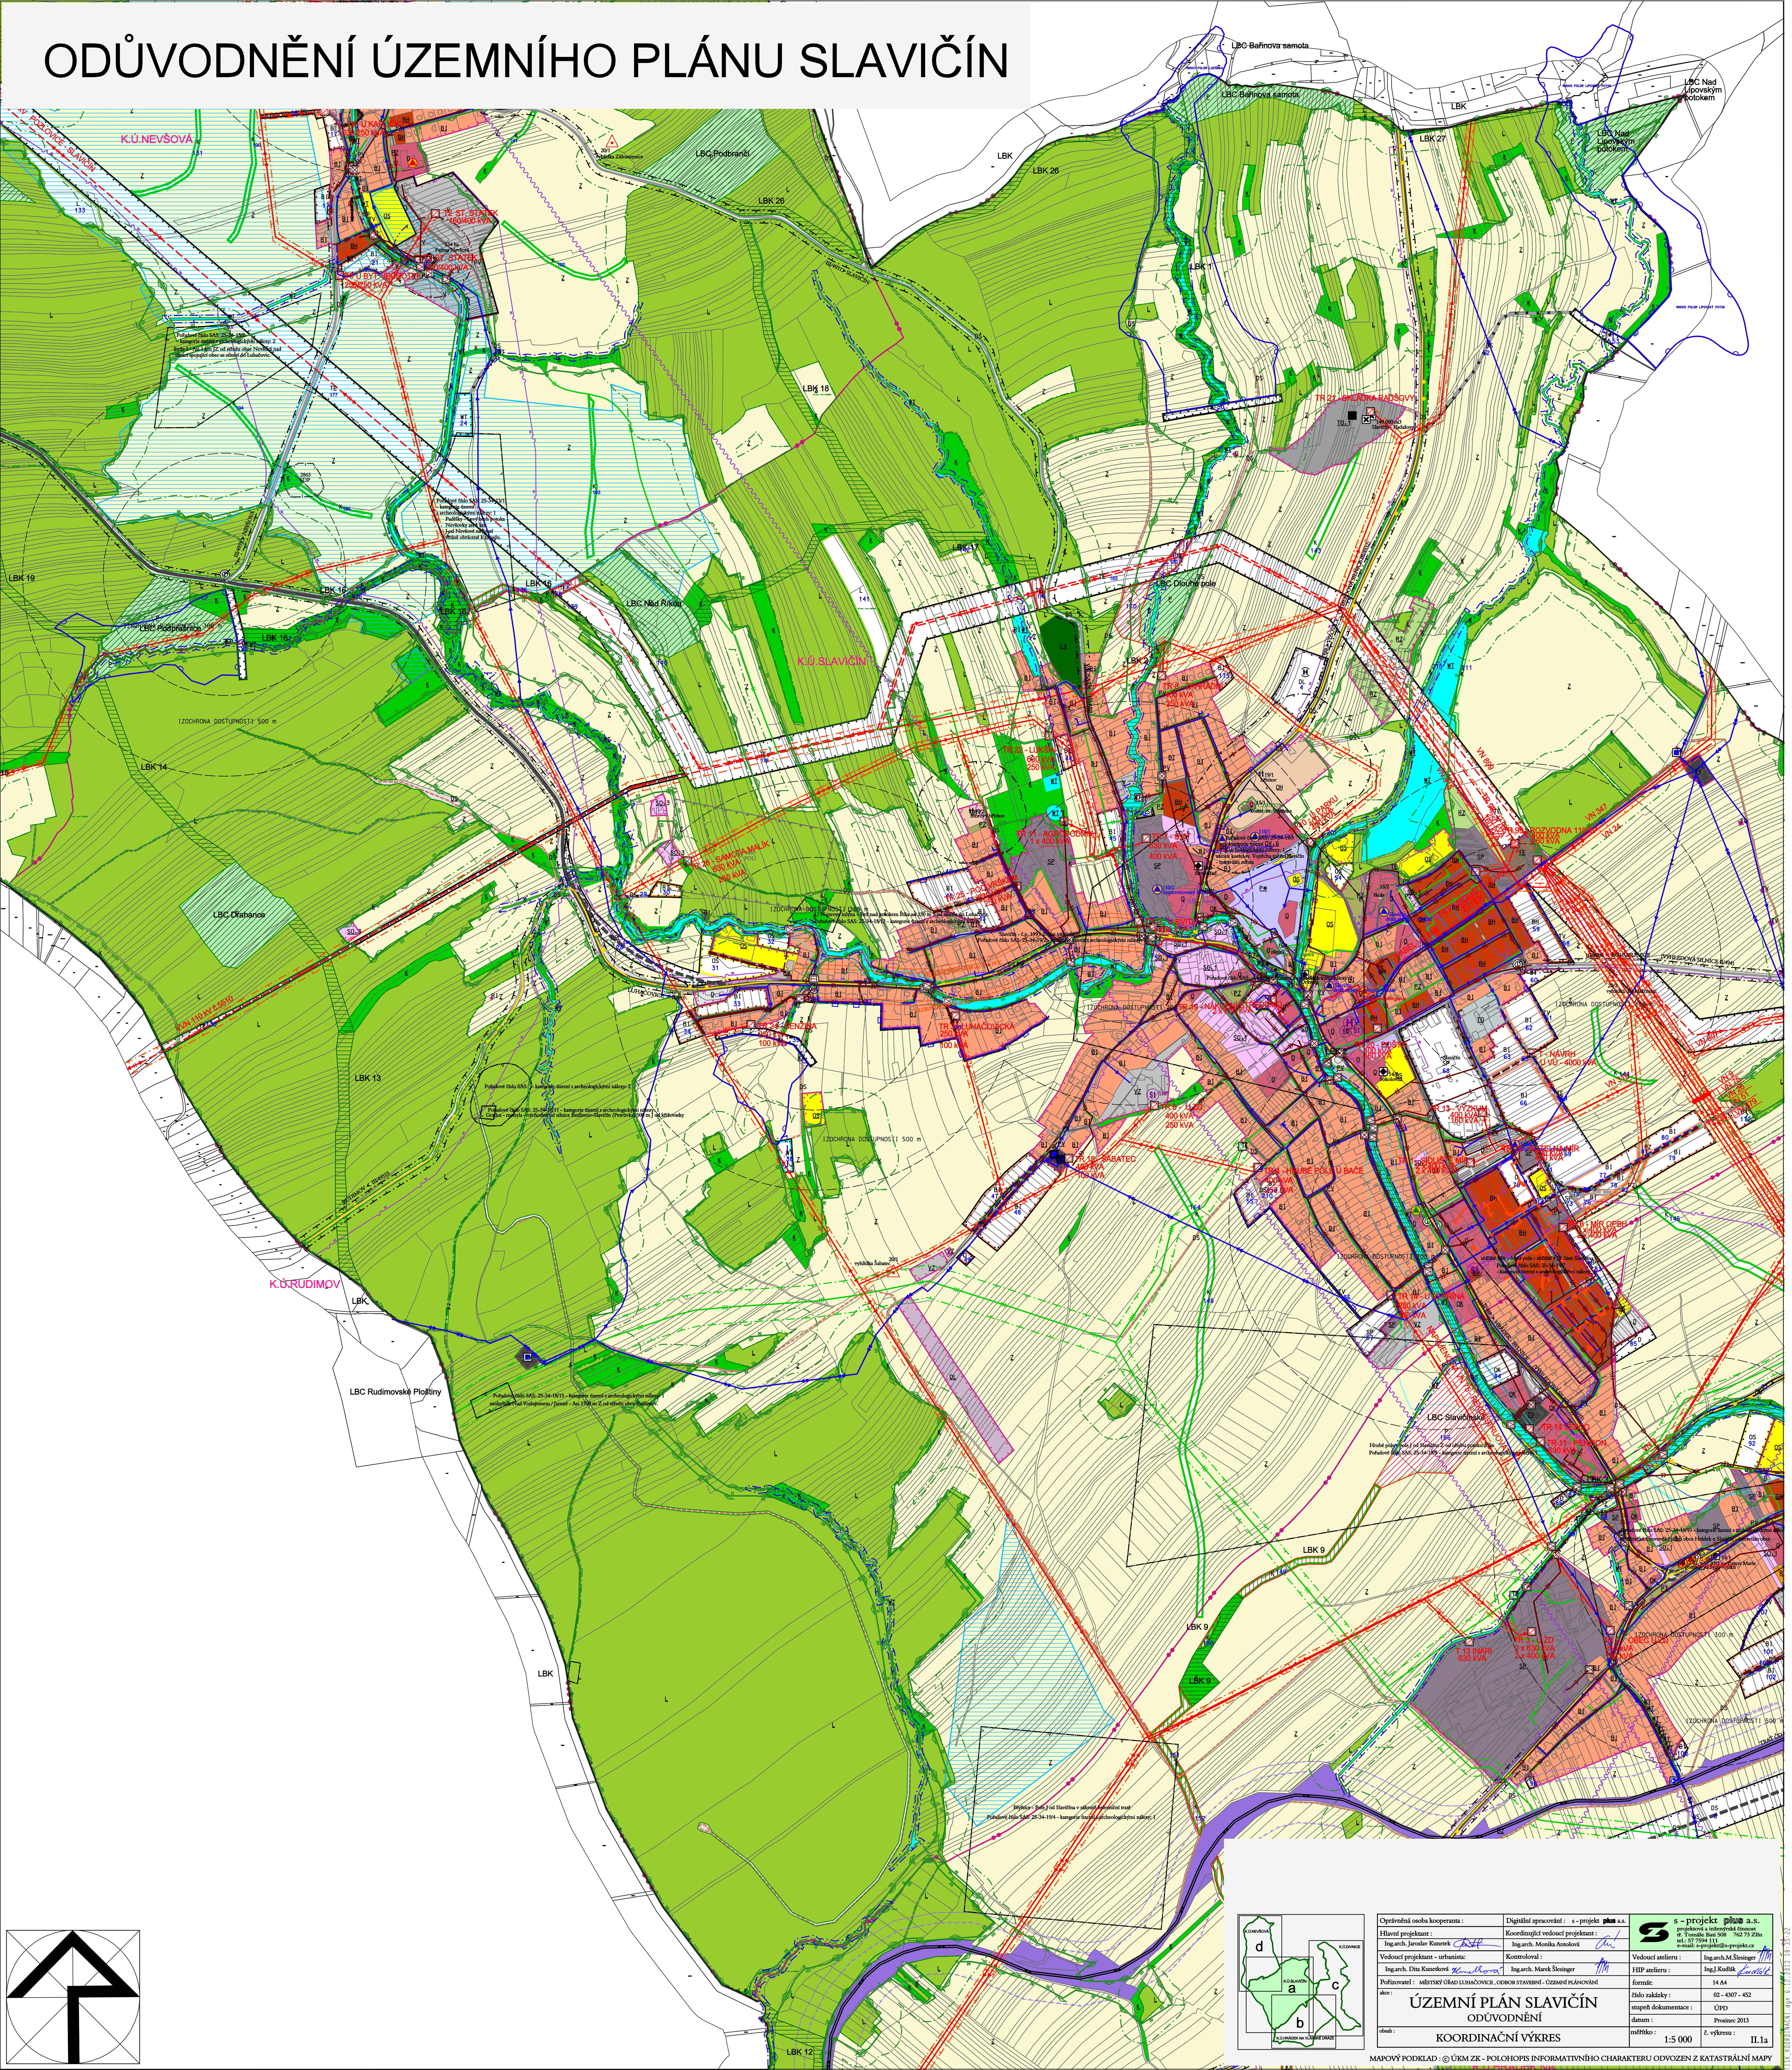

ODŮVODNĚNÍ ÚZEMNÍHO PLÁNU SLAVIČÍN

ODŮVODNĚNÍ ÚZEMNÍHO PLÁNU SLAVIČÍN

ÚZEMNÍ PLÁN SLAVIČÍN
ODŮVODNĚNÍ
KOORDINAČNÍ VÝKRES

OPRAVILNÁ OBLAST KOOPERACE:
Hlavní projektant: Ing. arch. Jaroslav Konečný
Vedoucí projektant - urbanista: Ing. arch. Dita Konečková
Příjemce: Městský úřad Slavičín, odbor stavební, územní plánování

DIGITÁLNÍ SPRACOVÁNÍ:
Koordinační výkres: Ing. arch. Monika Anušková
Kontrola: Ing. arch. M. Šteinger
Vedoucí akcie: Ing. J. Koflík

FORMÁT:
A4
Číslo zakázky: 02 - 4307 - 432
Datum: Projevitel: 2013
Měřítko: 1:5 000

OPRAVILNÁ OBLAST KOOPERACE:
Hlavní projektant: Ing. arch. Jaroslav Konečný
Vedoucí projektant - urbanista: Ing. arch. Dita Konečková
Příjemce: Městský úřad Slavičín, odbor stavební, územní plánování

DIGITÁLNÍ SPRACOVÁNÍ:
Koordinační výkres: Ing. arch. Monika Anušková
Kontrola: Ing. arch. M. Šteinger
Vedoucí akcie: Ing. J. Koflík

FORMÁT:
A4
Číslo zakázky: 02 - 4307 - 432
Datum: Projevitel: 2013
Měřítko: 1:5 000