
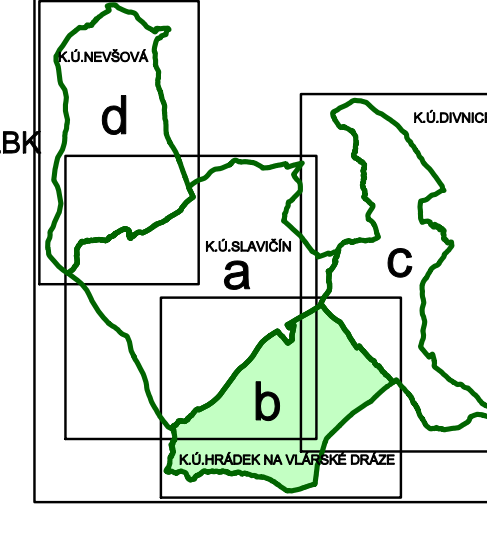
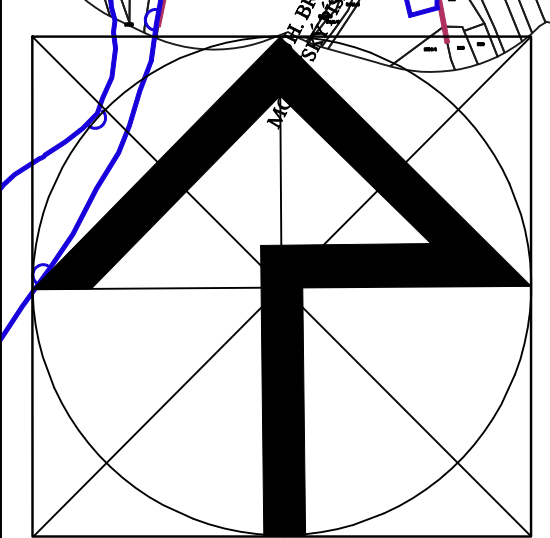


ODŮVODNĚNÍ ÚZEMNÍHO PLÁNU SLAVIČÍN

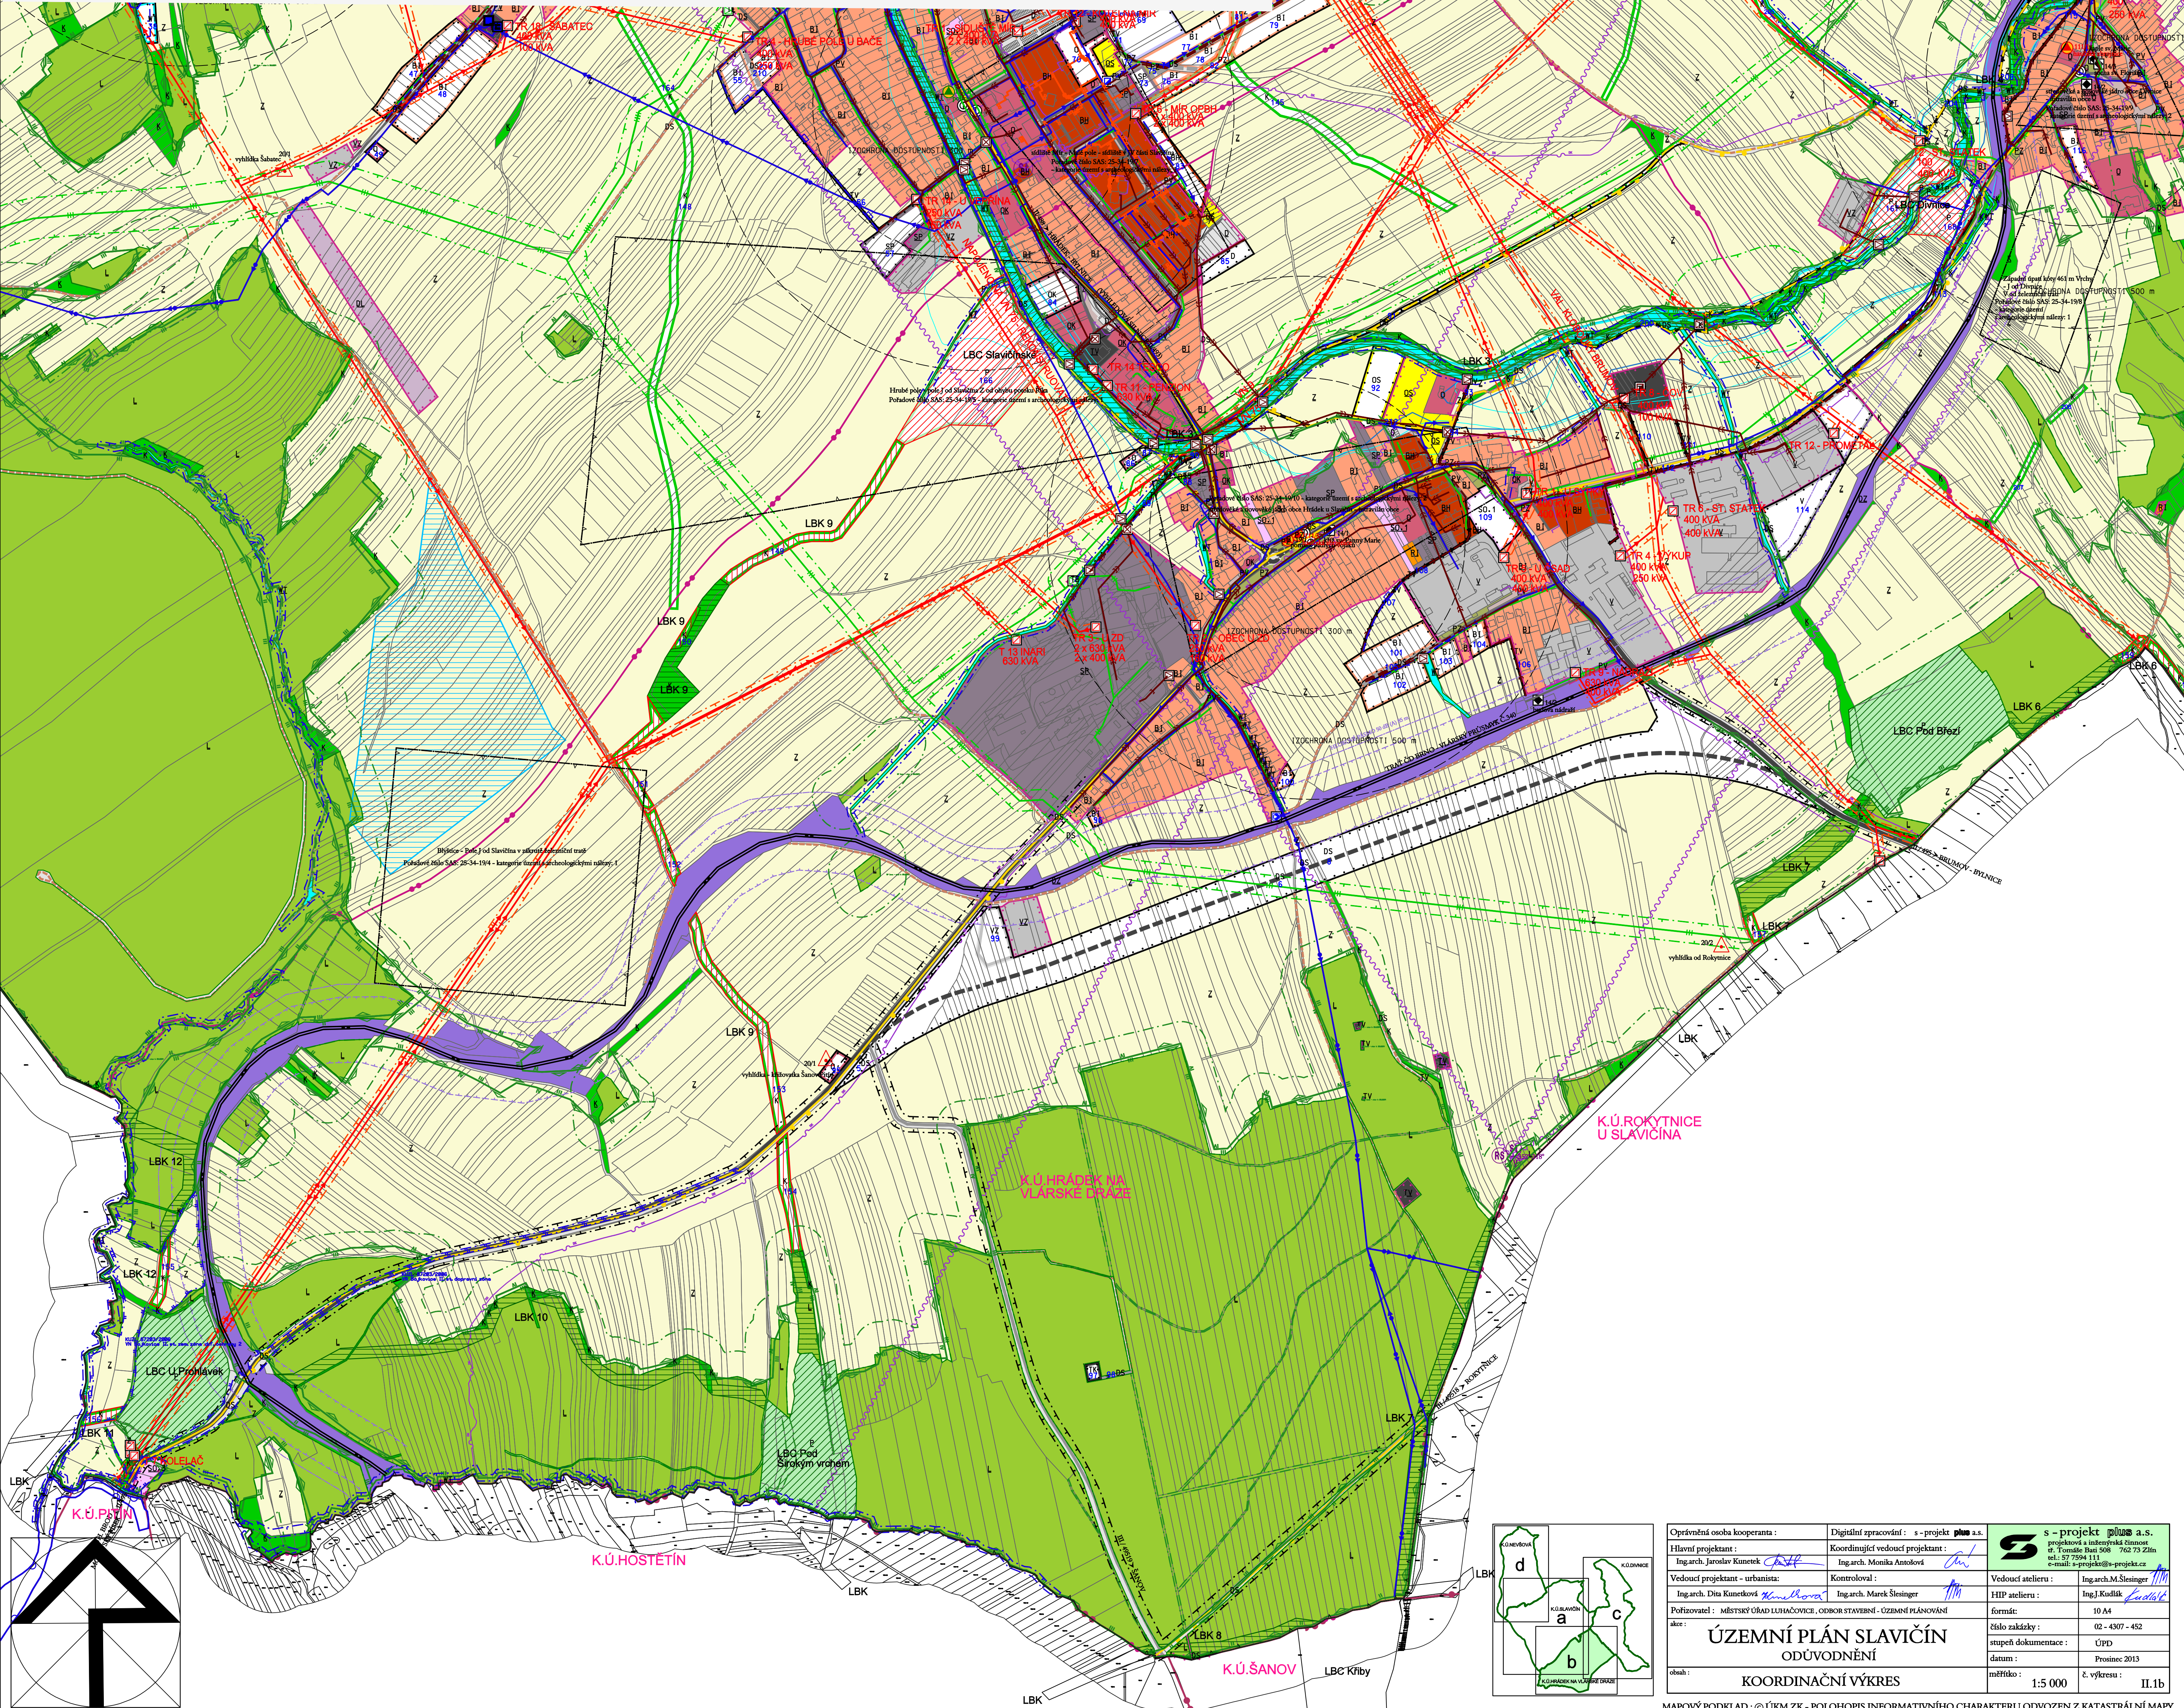

Oprávněná osoba kooperanta :		Digitální zpracování : s - projekt plus a.s.		s - projekt plus a.s. projektová a inženýrská činnost of. Telefon: 602 762 73 22lin tel.: 57 7594 111 e-mail: s-projekt@plus-projekt.cz	
Hlavní projektant :		Koordinující vedoucí projektant :		Vedoucí atelieru :	
Ing.arch. Jaroslav Kunetka		Ing.arch. Monika Anetová		HIP atelieru :	
Vedoucí projektant - urbanista :		Kontroloval :		formát :	
Ing.arch. Dita Kunetková		Ing.arch. Marek Šlesinger		10 A4	
Pořizovatel : MĚSTSKÝ ÚŘAD LUHAČOVICE, ODBOR STAVEBNÍ - ÚZEMNÍ PLÁNOVÁNÍ		akce :		číslo zakázky :	
				02 - 4307 - 452	
				stupeň dokumentace :	
				ÚPD	
				datum :	
				Prosinec 2013	
				měřítko :	
				1:5 000	
				č. výkresu :	
				II.1b	