
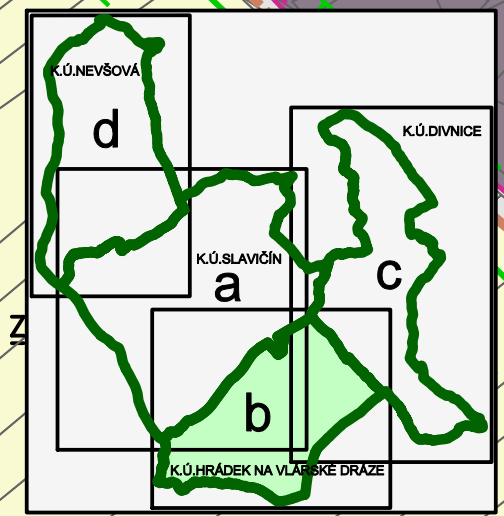
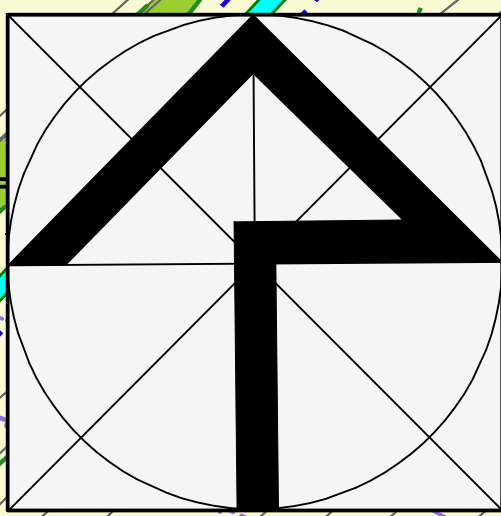
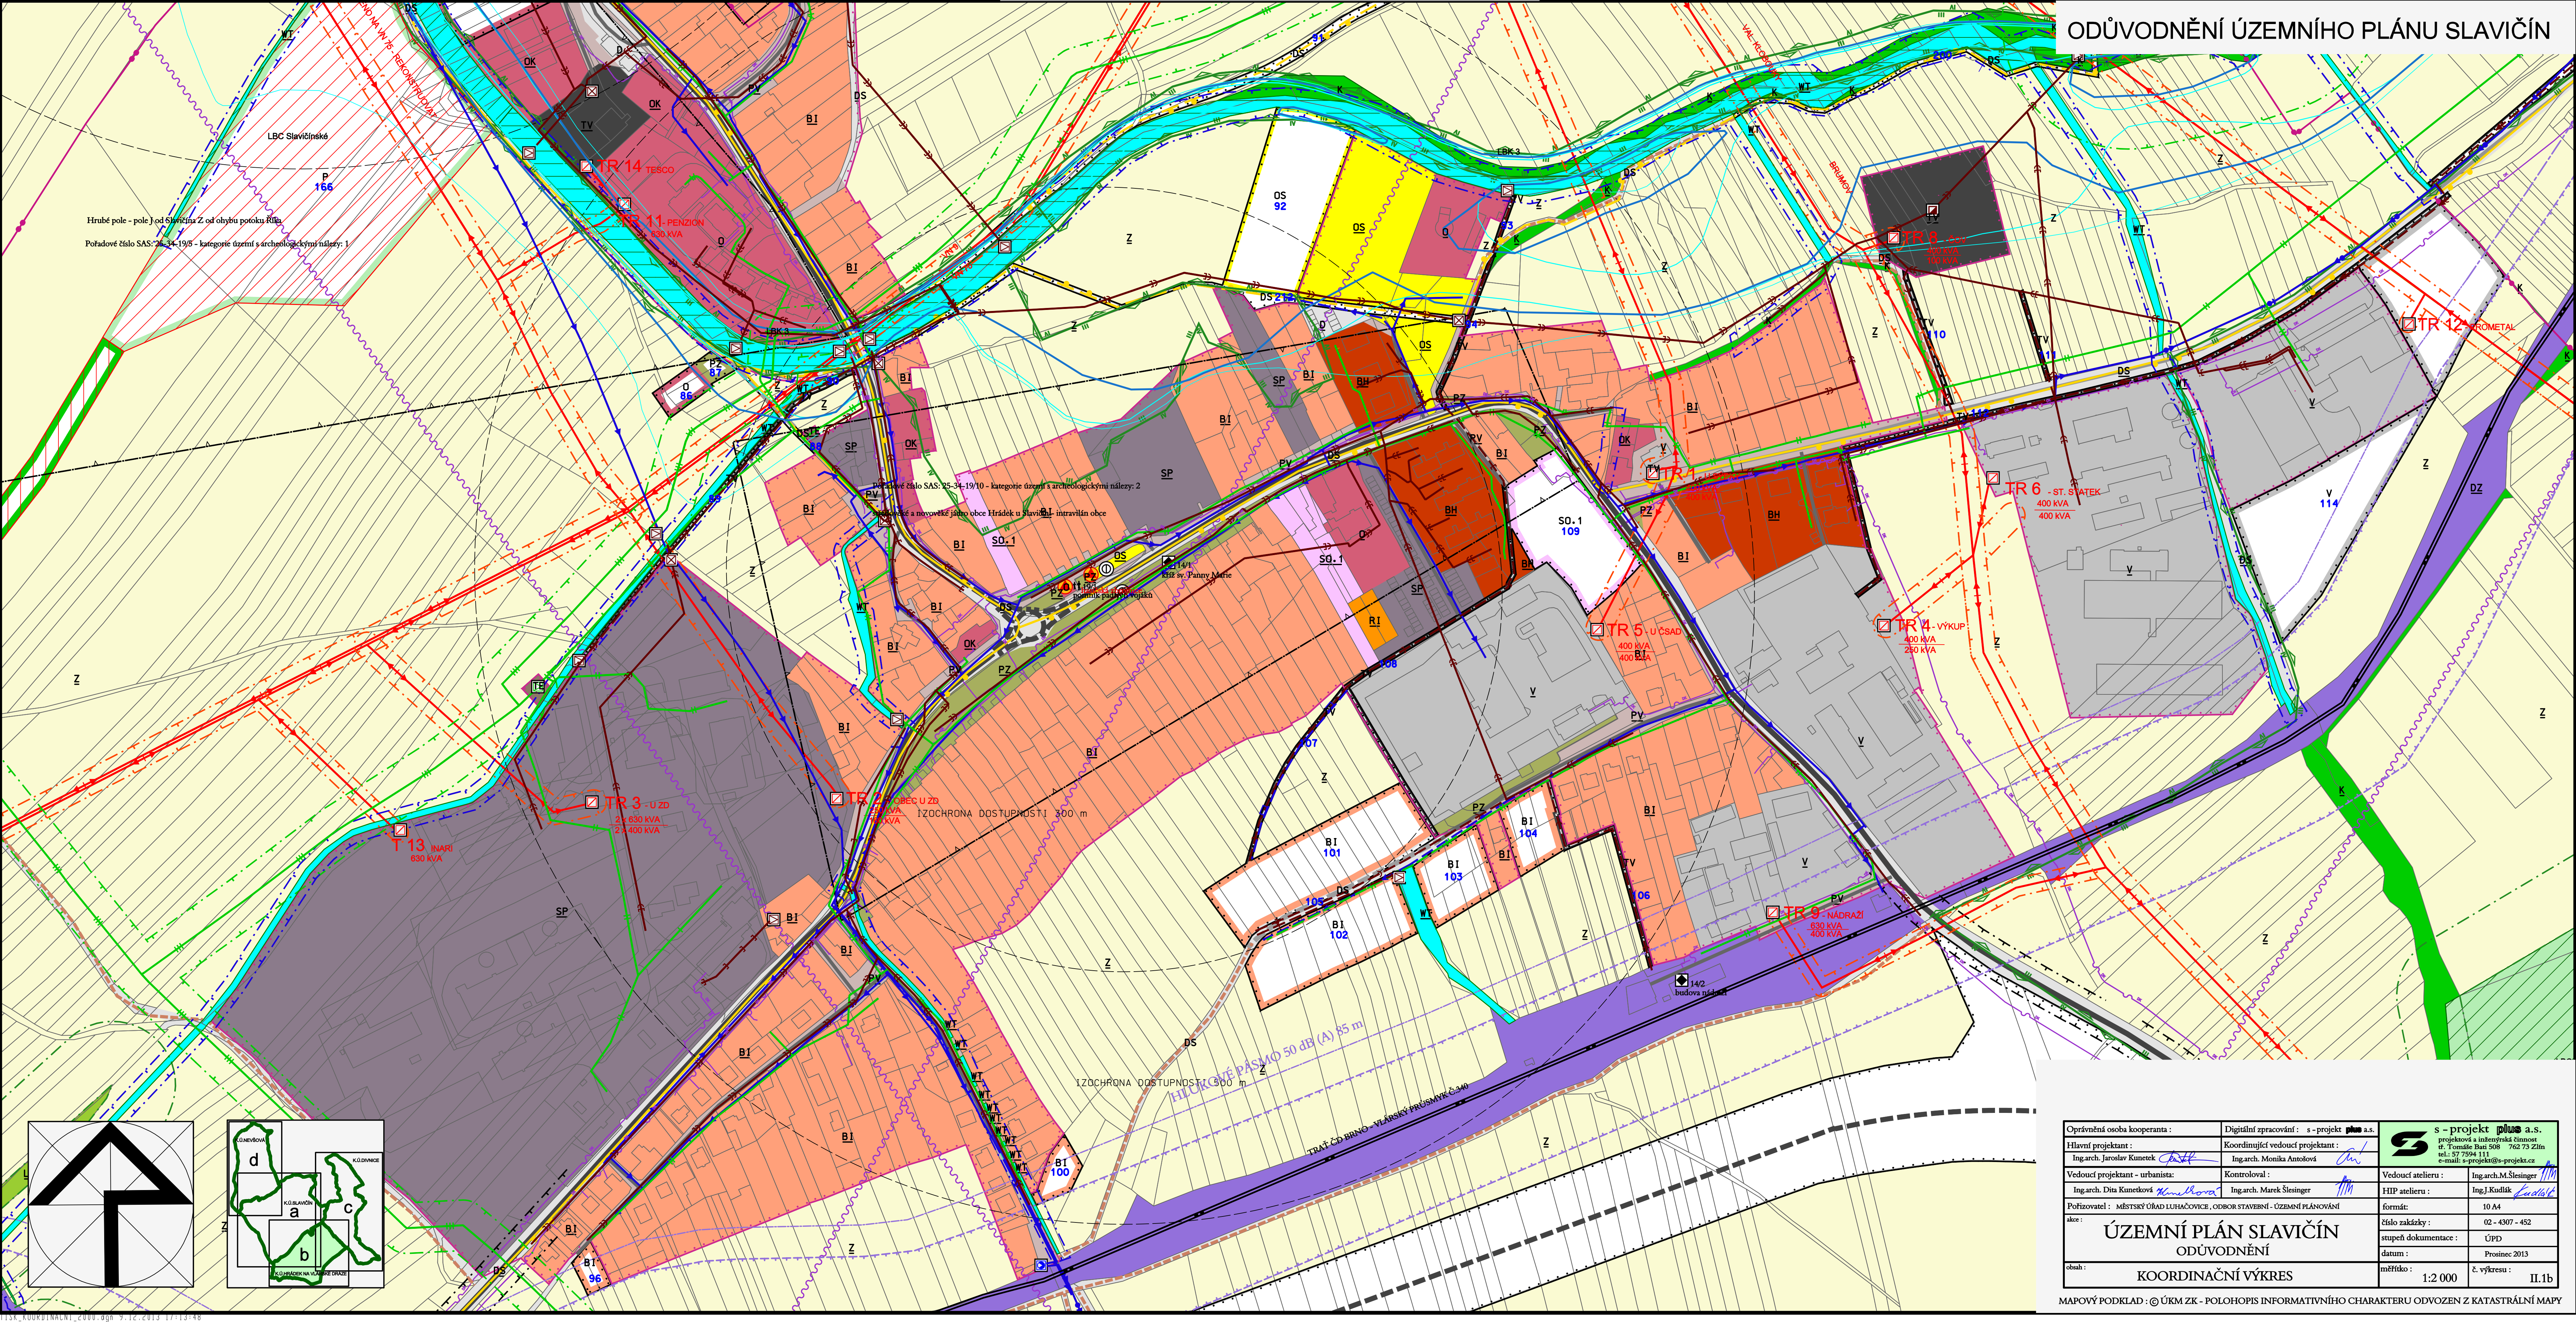


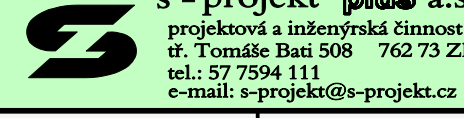

Oprávněná osoba kooperanta :	Digitální zpracování : s - projekt plus a.s.	
Hlavní projektant :	Koordinující vedoucí projektant :	
Ing.arch. Jaroslav Kunetek	Ing.arch. Monika Antošová	
Vedoucí projektant - urbanista :	Kontroloval :	Vedoucí atelieru :
Ing.arch. Dita Kunetková	Ing.arch. Marek Šlesinger	Ing.J.Kudláč
Pořizovatel : MĚSTSKÝ ÚŘAD LUHAČOVICE, ODBOR STAVEBNÍ - ÚZEMNÍ PLÁNOVÁNÍ	formát :	10 A4
akce :	číslo zakázky :	02 - 4307 - 452
	stupeň dokumentace :	ÚPD
	datum :	Prosinec 2013
obsah :	měřítko :	1:2 000
	č. výkresu :	II.1b