
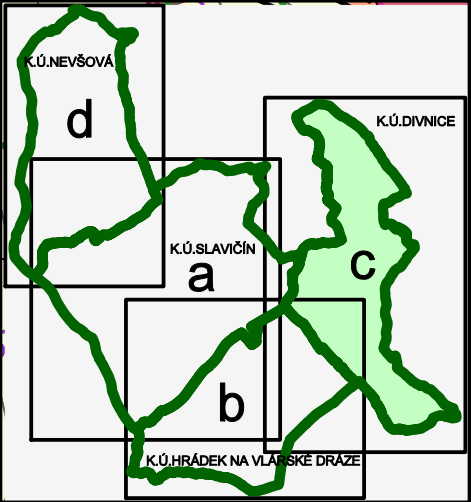


ODŮVODNĚNÍ ÚZEMNÍHO PLÁNU SLAVIČÍN

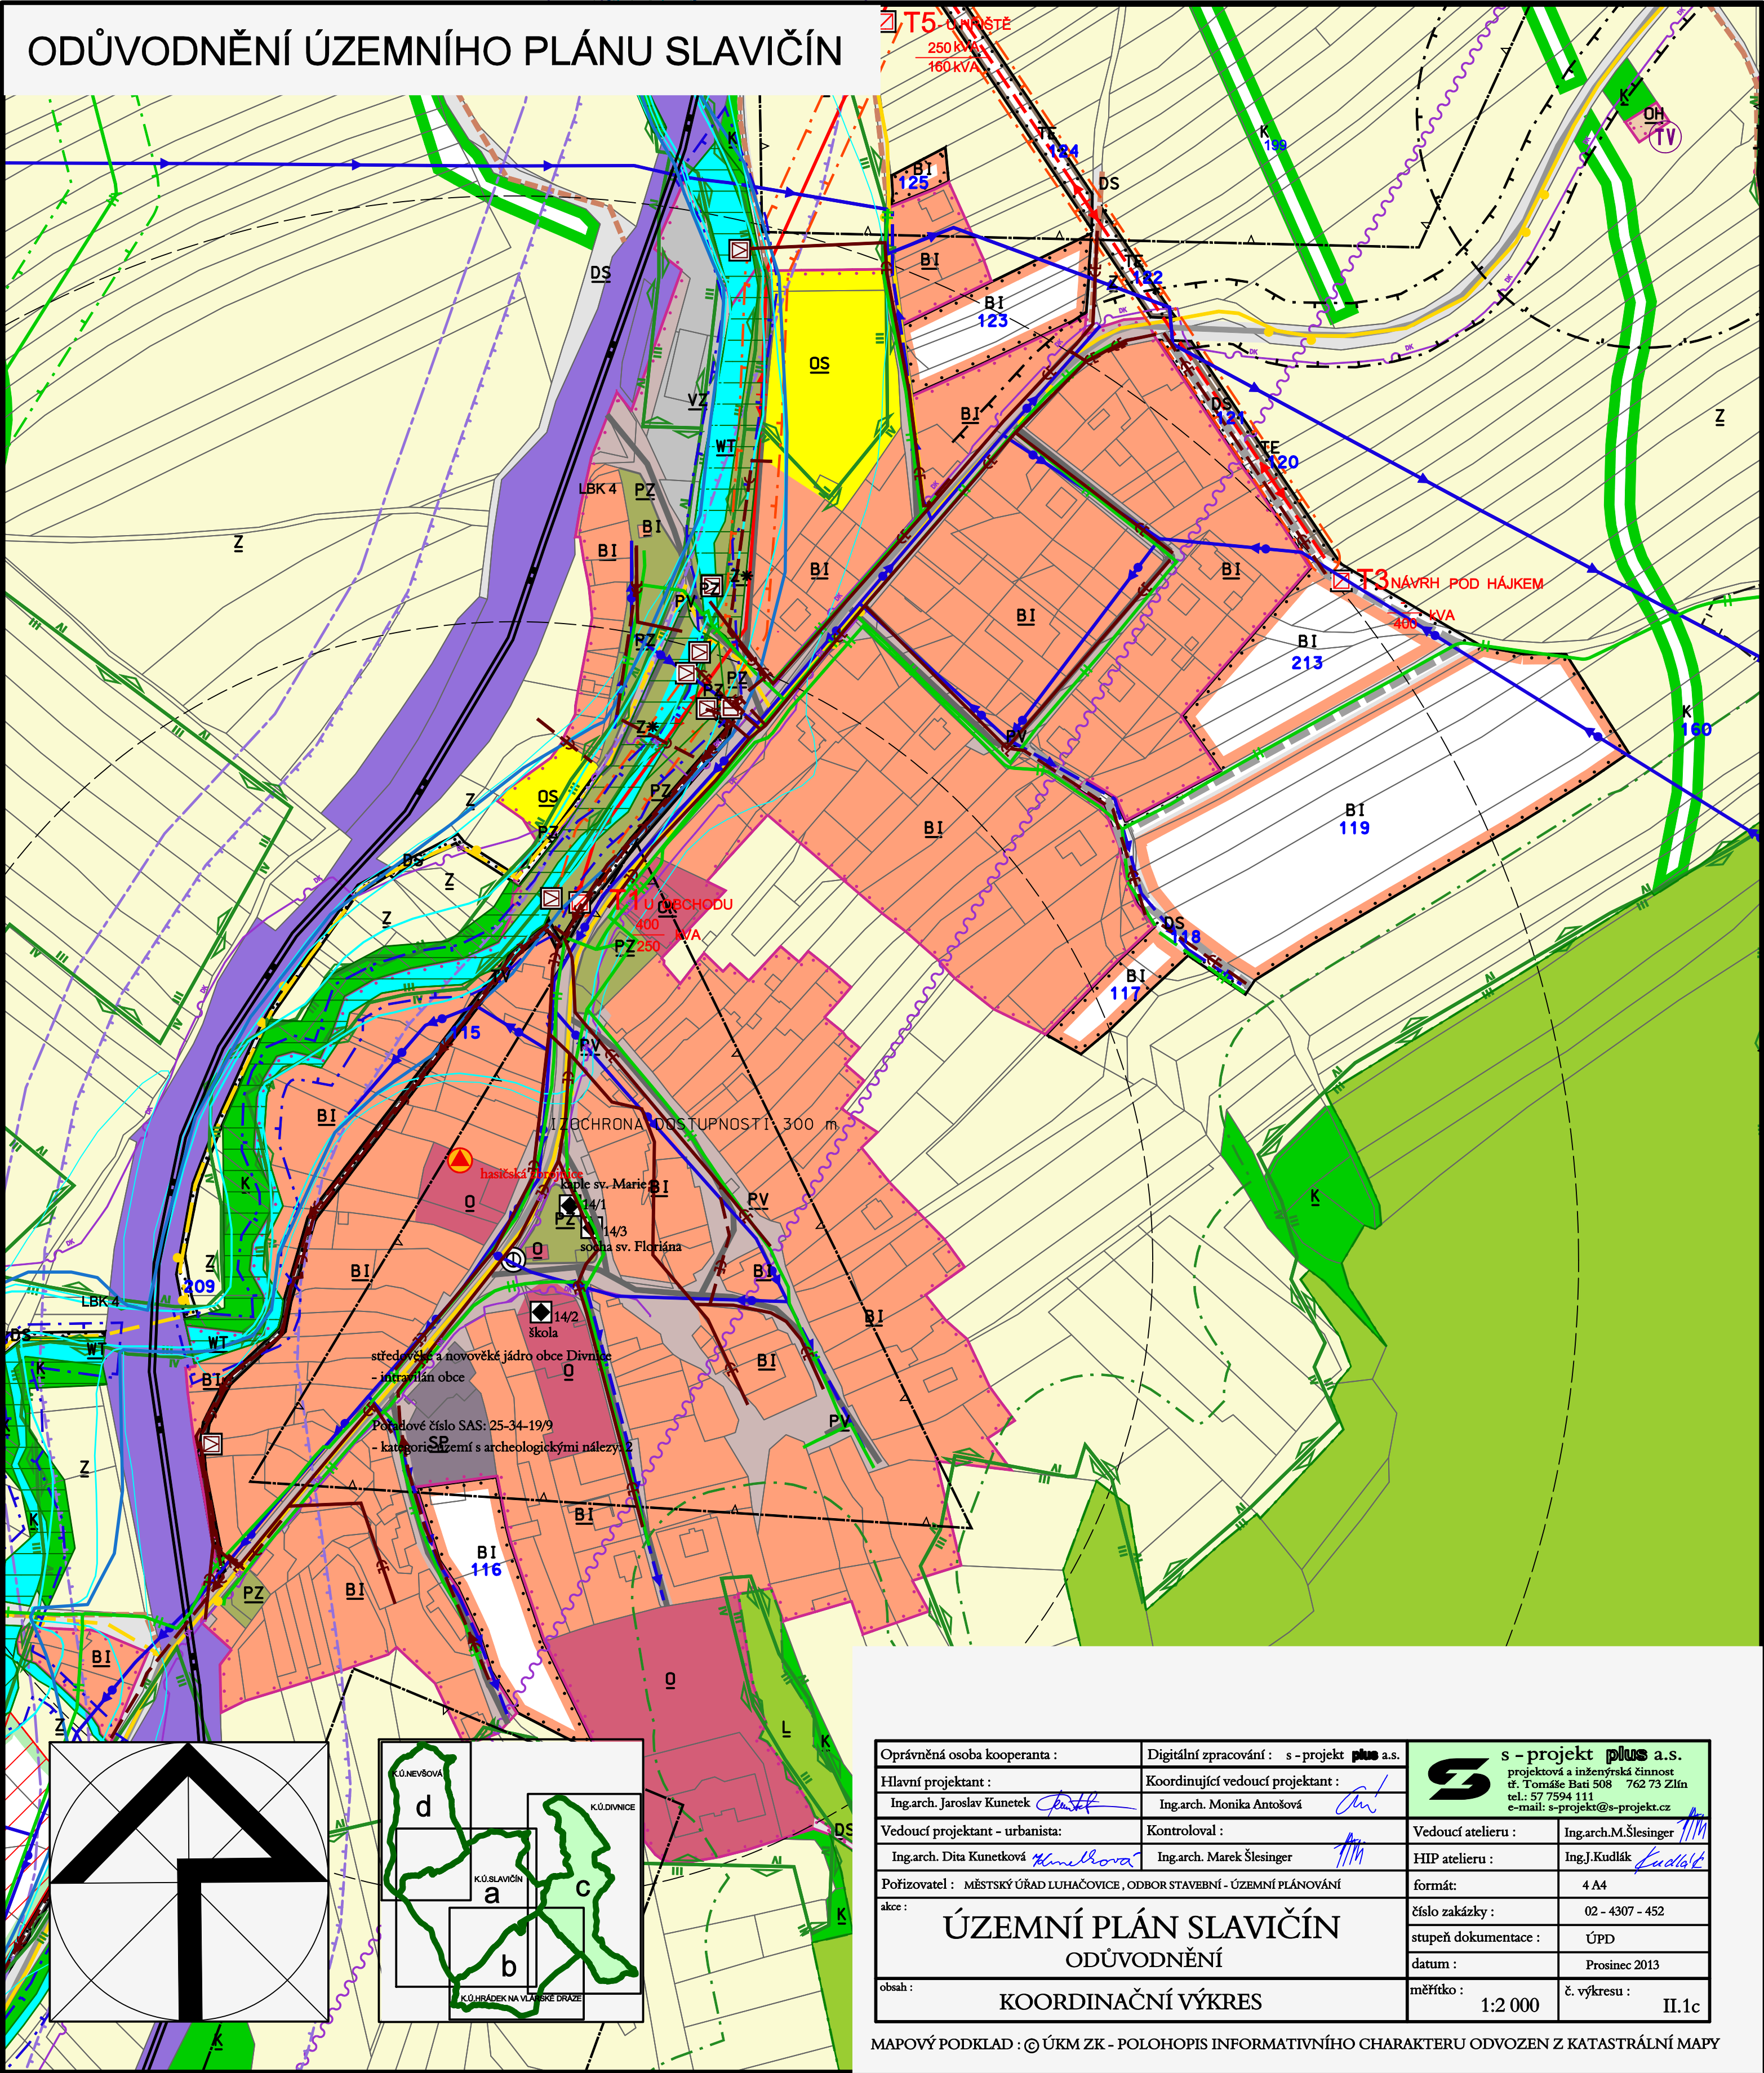

Oprávněná osoba kooperanta :	Digitální zpracování : s - projekt plus a.s.	 s - projekt plus a.s. projektová a inženýrská činnost tř. Tomáše Bati 508 762 73 Zlín tel.: 57 7594 111 e-mail: s-projekt@s-projekt.cz	
Hlavní projektant :	Koordinující vedoucí projektant :		
Ing.arch. Jaroslav Kunetek	Ing.arch. Monika Antošová		
Vedoucí projektant - urbanista:	Kontroloval :	Vedoucí atelieru :	Ing.arch.M.Šlesinger
Ing.arch. Dita Kunetková	Ing.arch. Marek Šlesinger	HIP atelieru :	Ing.J.Kudlák
Pořizovatel : MĚSTSKÝ ÚŘAD LUHAČOVICE , ODBOR STAVEBNÍ - ÚZEMNÍ PLÁNOVÁNÍ	formát: 4 A4		
akce :	číslo zakázky : 02 - 4307 - 452		
ÚZEMNÍ PLÁN SLAVIČÍN		stupeň dokumentace :	ÚPD
ODŮVODNĚNÍ		datum :	Prosinec 2013
KOORDINAČNÍ VÝKRES		měřítko :	č. výkresu : II.1c
		1:2 000	