
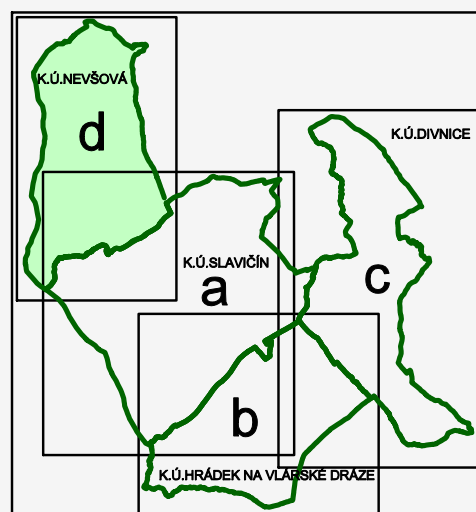
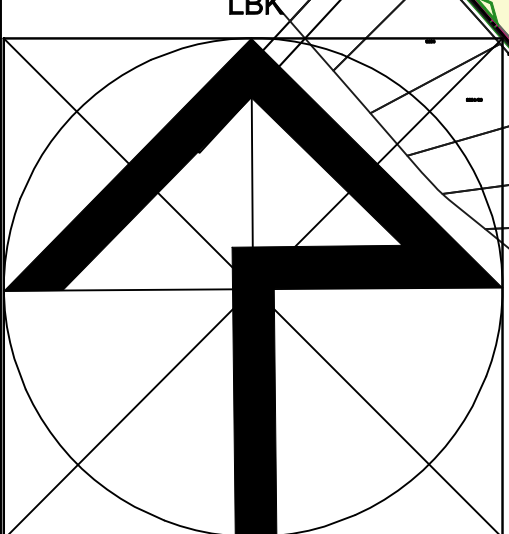


ODŮVODNĚNÍ ÚZEMNÍHO PLÁNU SLAVIČÍN

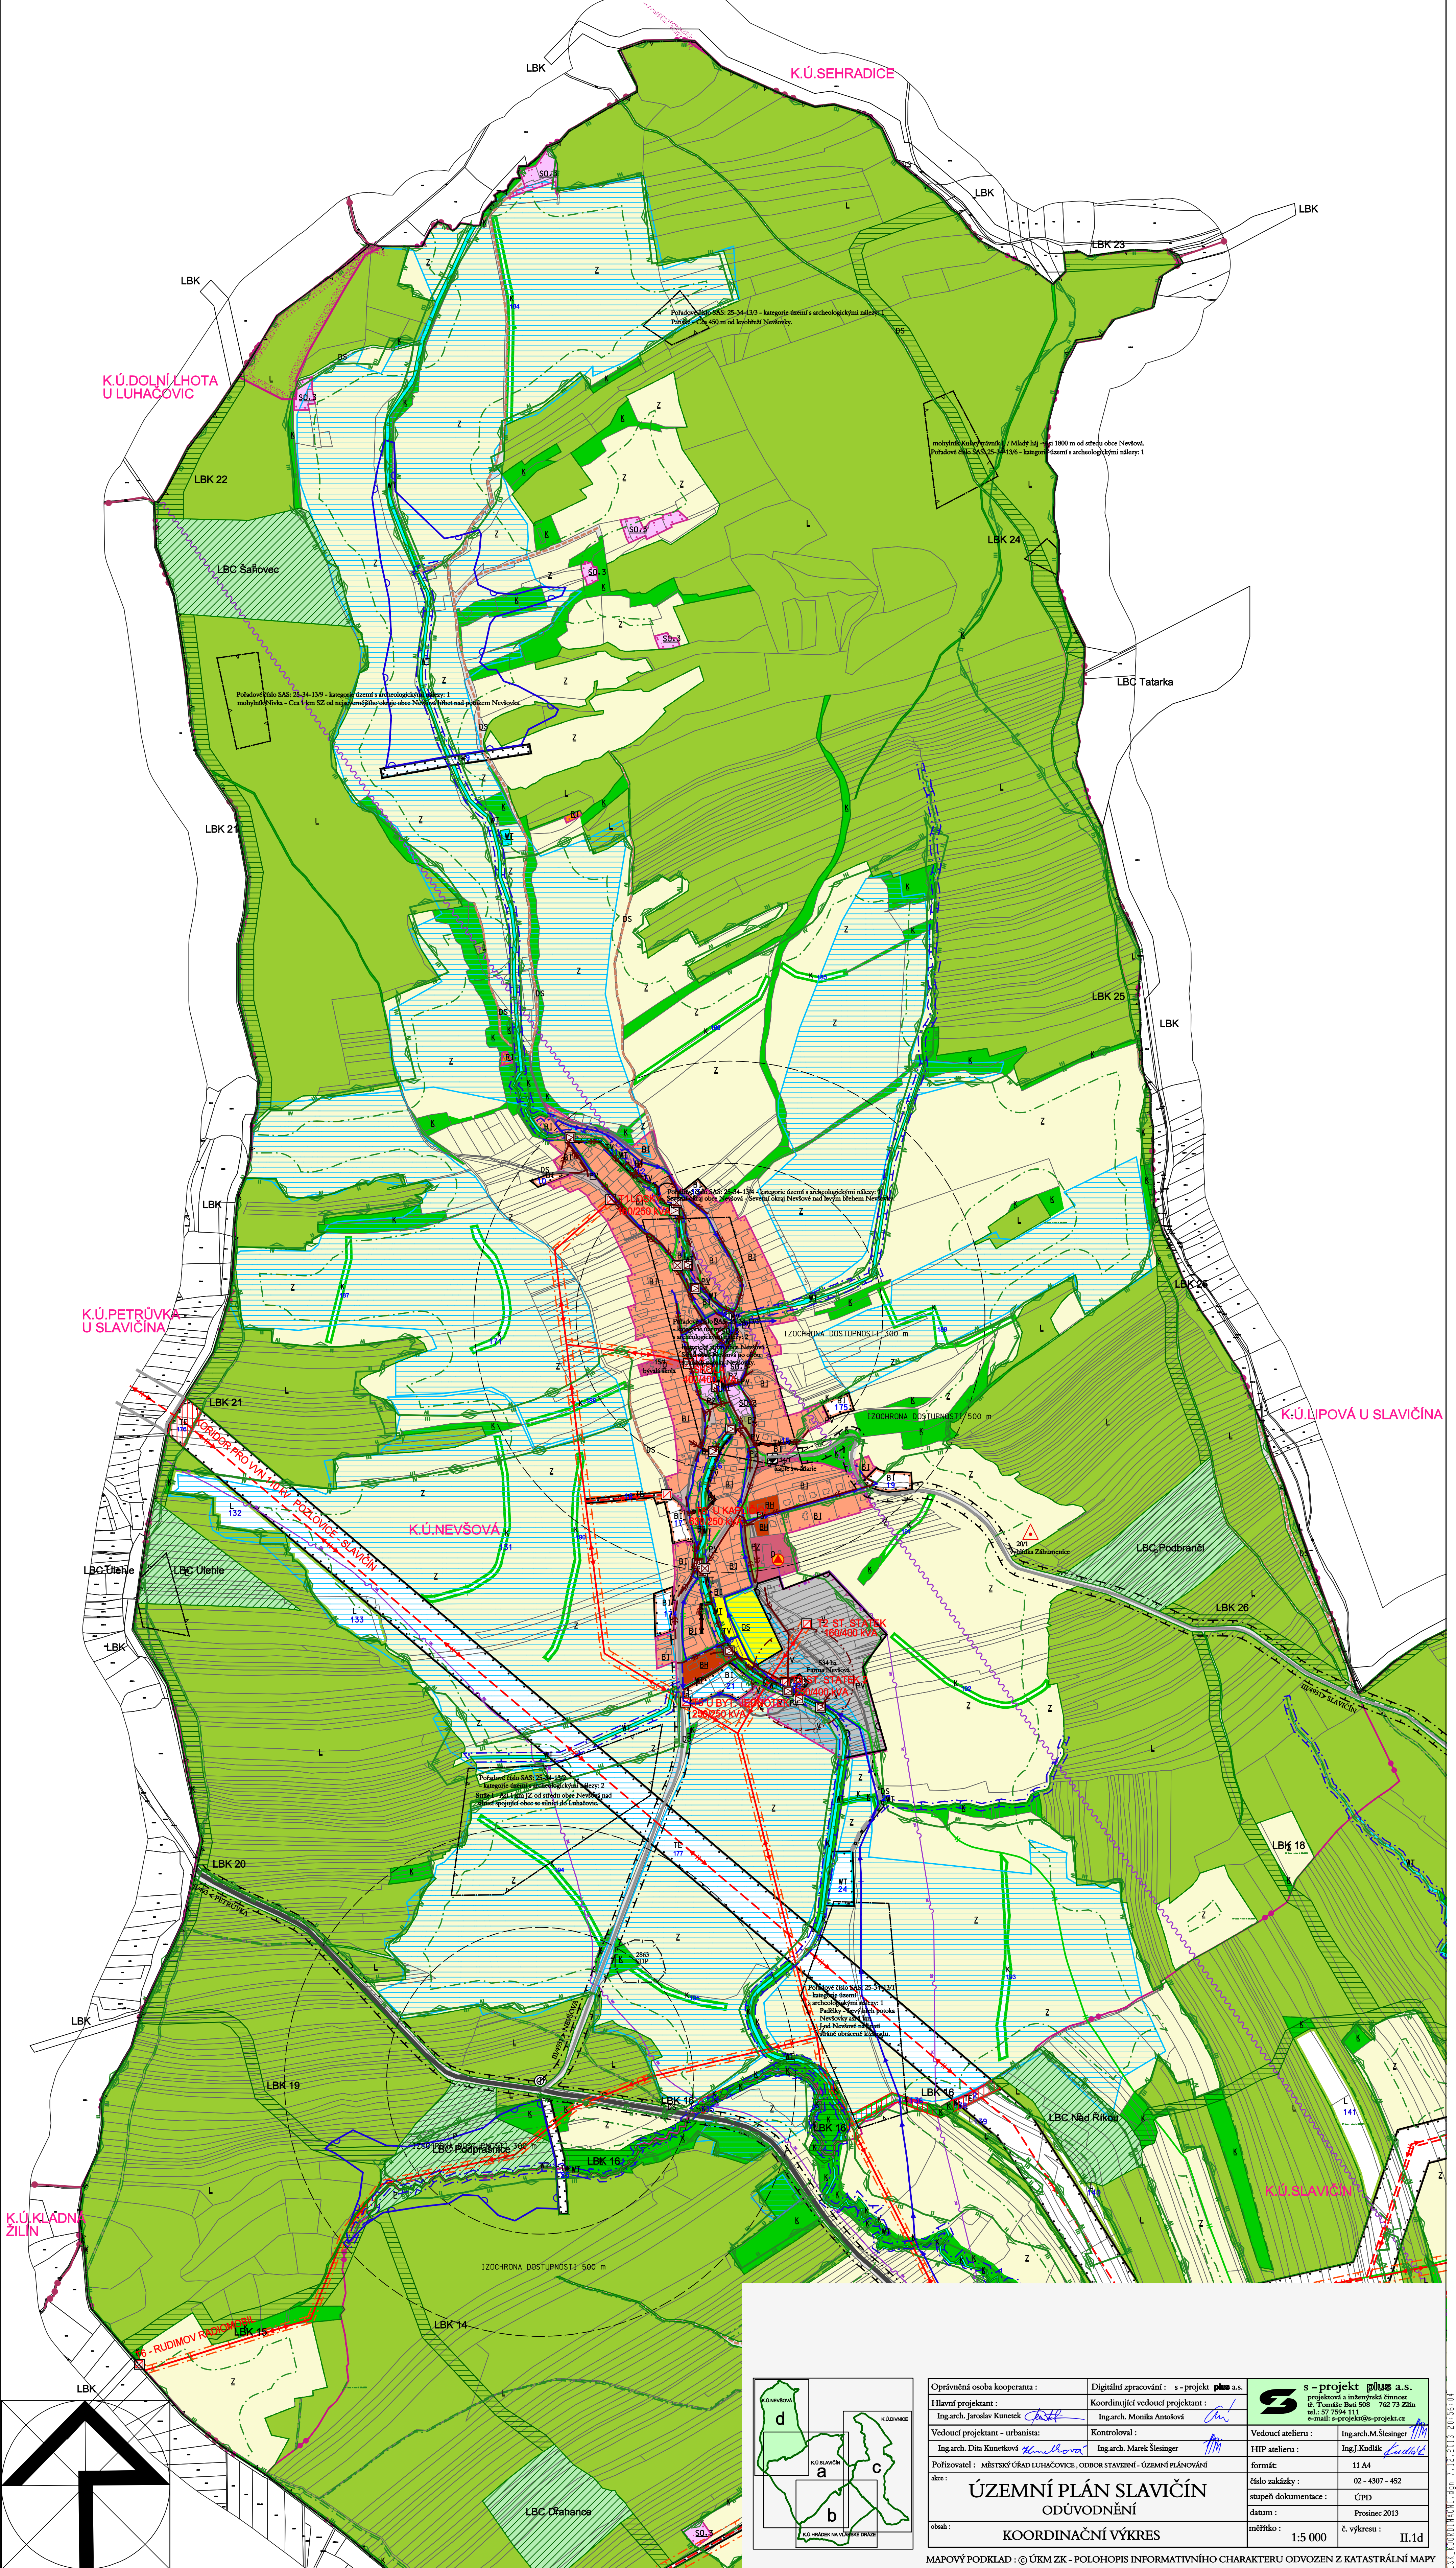

Oprávněná osoba kooperanta :		Digitální zpracování : s - projekt plus a.s.			s - projekt plus a.s. projektová a inženýrská firma tr. Tomáše Bati 508 762 73 Zlín tel. 37 731 114 e-mail: s-projekt@plus-projekt.cz	
Hlavní projektant :		Koordinující vedoucí projektant :				
Ing.arch. Jaroslav Kunetka <i>Kunetka</i>		Ing.arch. Monika Antošová <i>Antosova</i>				
Vedoucí projektant - urbanista :		Kontroloval :		Vedoucí atelieru :		
Ing.arch. Dita Konečková <i>Koneckova</i>		Ing.arch. Marek Šlesinger <i>Slisinger</i>		Ing.arch. M.Šlesinger <i>Slisinger</i>		
Pořizovatel : MĚSTSKÝ ÚŘAD LUHAČOVICE, ODBOR STAVEBNÍ - ÚZEMNÍ PLÁNOVÁNÍ		akce :		HIP atelieru :		
ÚZEMNÍ PLÁN SLAVIČÍN ODŮVODNĚNÍ		KOORDINAČNÍ VÝKRES		11 A4		
				formát:		
obsah :		číslo zakázky :		02 - 4307 - 452		
				stupeň dokumentace :		
		datum :		ÚPD		
		měřítko :		Prosinec 2013		
		1:5 000		č. výkresu :		
				II.1d		