


ODŮVODNĚNÍ ÚZEMNÍHO PLÁNU SLAVIČÍN

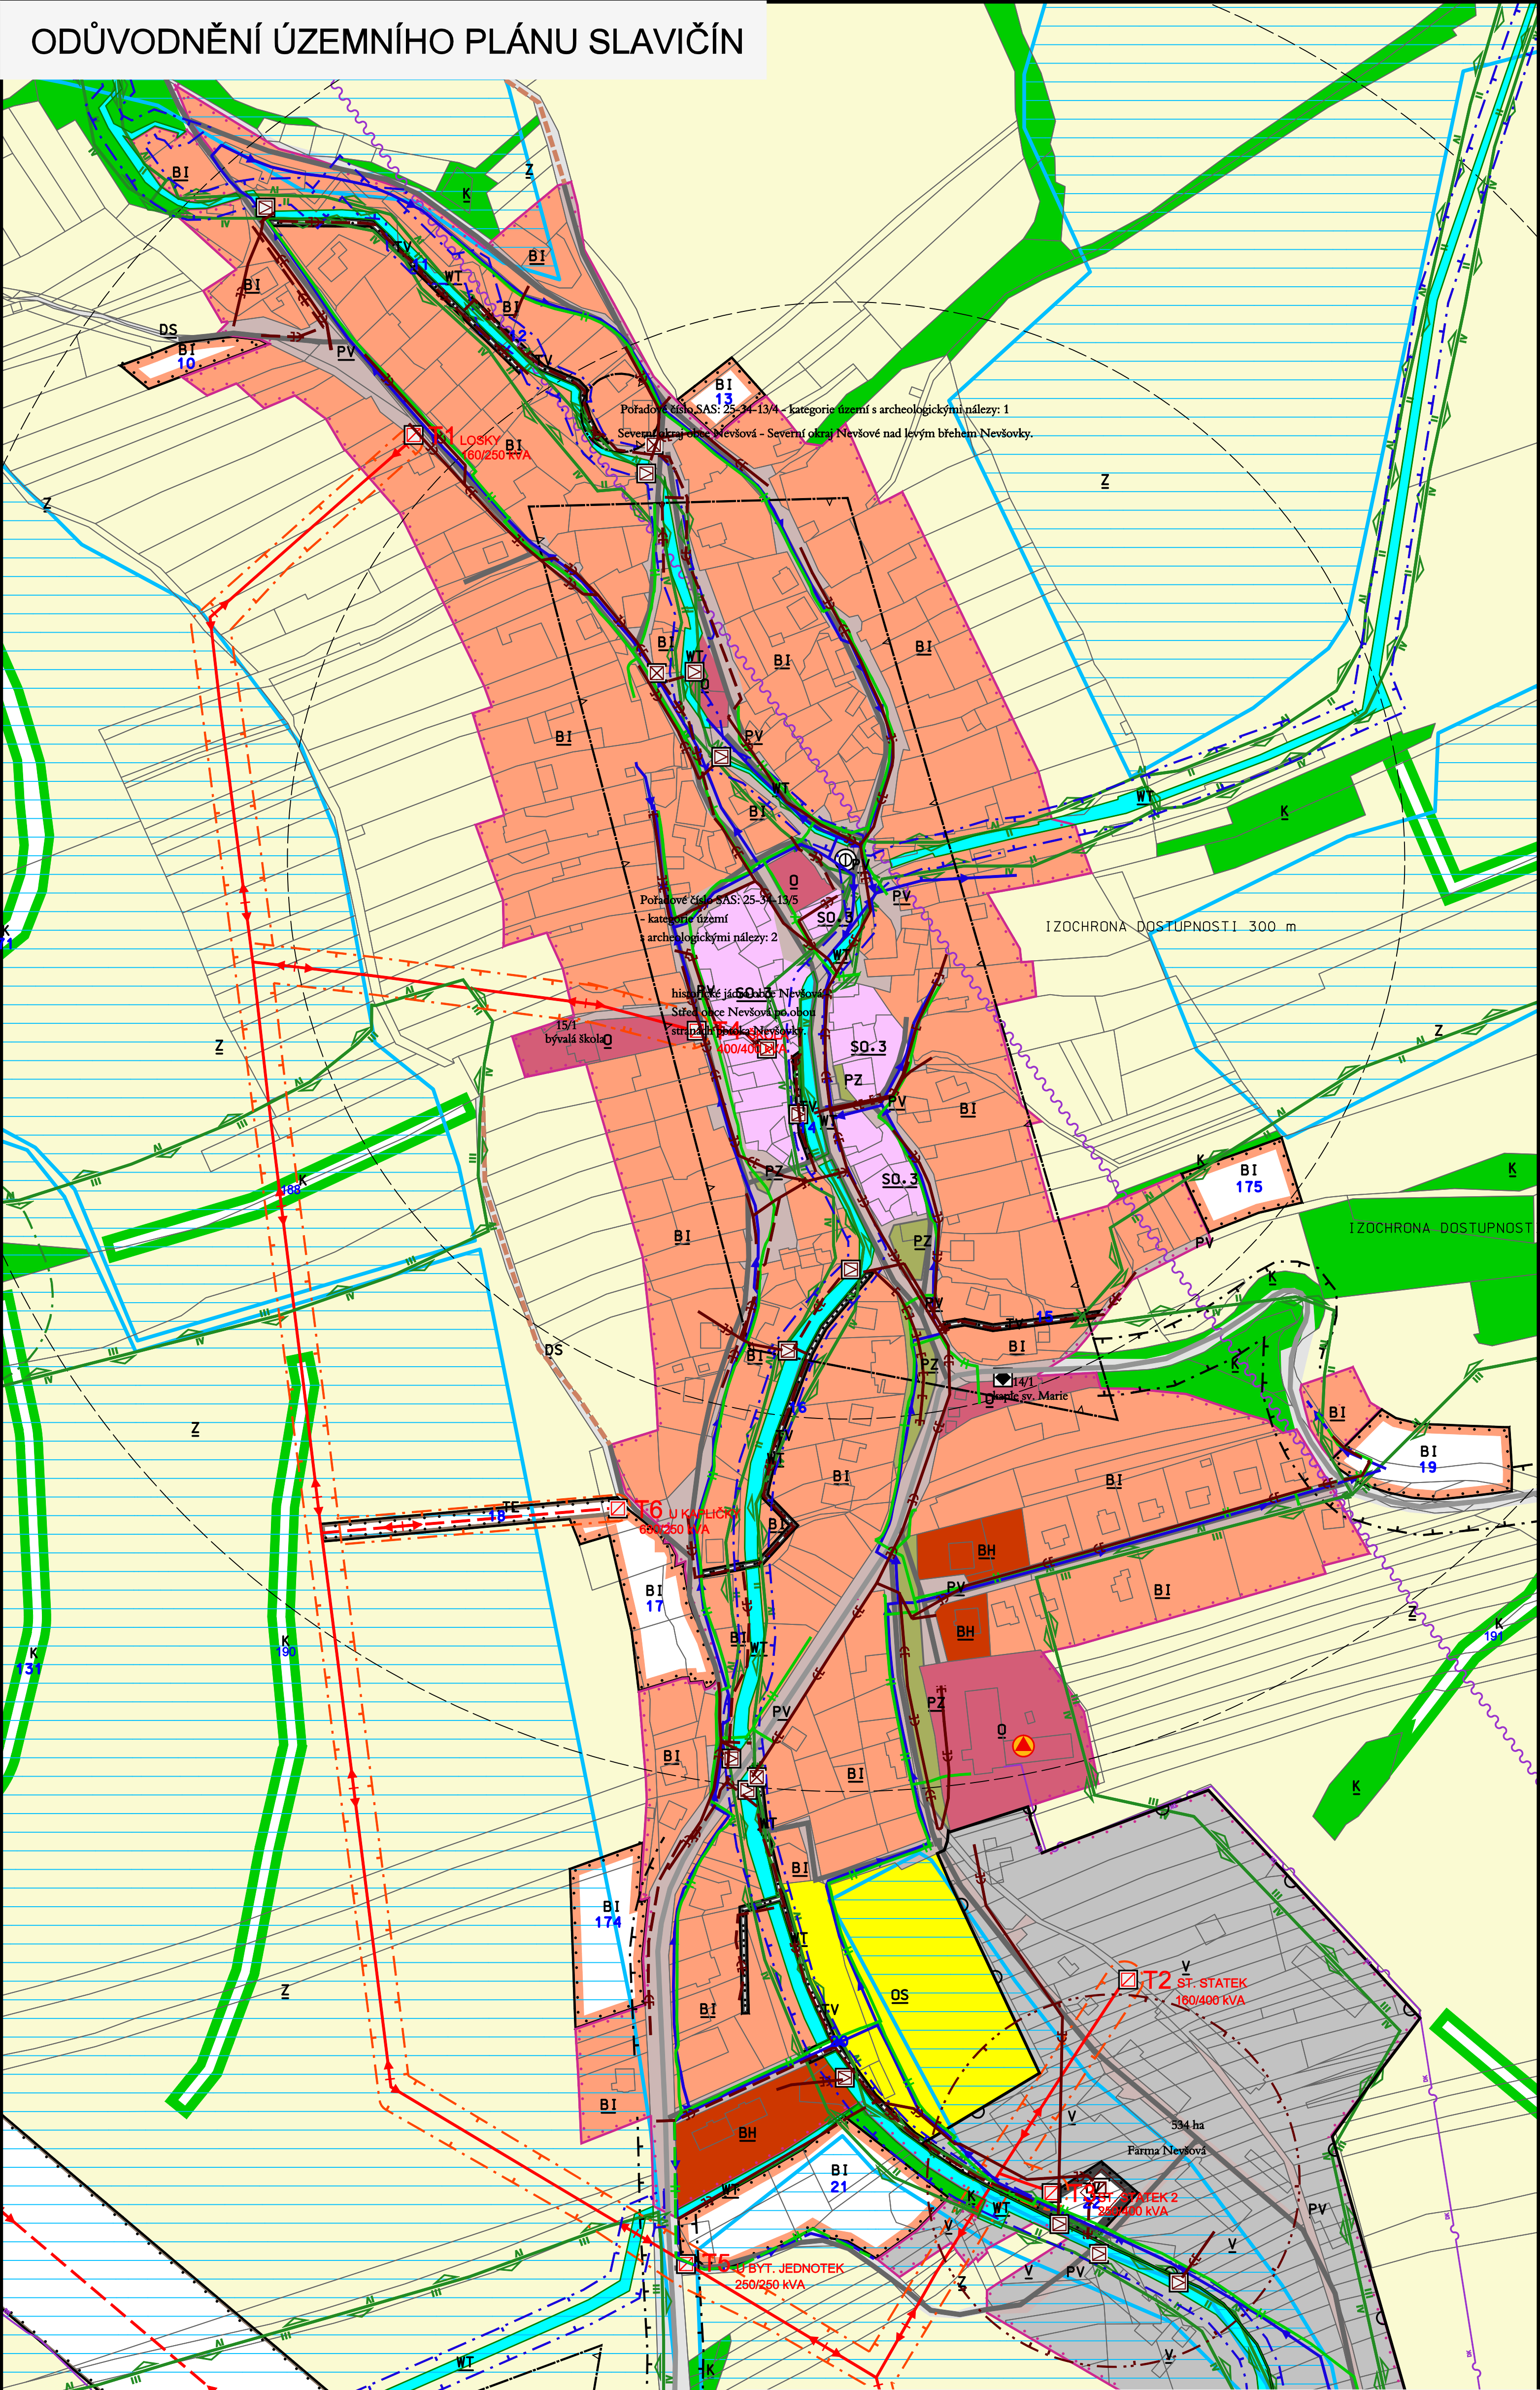

POŘADOVÉ ČÍSLO SAS: 25-34-13/2
- kategorie území s archeologickými nálezy: 2

Střed obce Nevšová nad
se silnicí do Luhačovic.

Oprávněná osoba kooperanta :	Digitální zpracování : s - projekt plus a.s.	 s - projekt plus a.s. projektová a inženýrská činnost tř. Tomáše Bati 508 762 73 Zlín tel.: 57 7594 111 e-mail: s-projekt@s-projekt.cz	
Hlavní projektant :	Koordinující vedoucí projektant :		
Ing.arch. Jaroslav Kunetek <i>Kunetek</i>	Ing.arch. Monika Antoňová <i>Antoňová</i>	Vedoucí atelieru :	Ing.arch.M.Šlesinger <i>Šlesinger</i>
Vedoucí projektant - urbanista:	Kontroloval :	HIP atelieru :	Ing.J.Kudlák <i>Kudlák</i>
Ing.arch. Dita Kunetková <i>Kunetková</i>	Ing.arch. Marek Šlesinger <i>Šlesinger</i>	formát:	6 A4
Pořizovatel : MĚSTSKÝ ÚŘAD LUHAČOVICE , ODBOR STAVEBNÍ - ÚZEMNÍ PLÁNOVÁNÍ		číslo zakázky :	02 - 4307 - 452
akce :	ÚZEMNÍ PLÁN SLAVIČÍN ODŮVODNĚNÍ	stupeň dokumentace :	ÚPD
obsah :	KOORDINAČNÍ VÝKRES	datum :	Prosinec 2013
		měřítko :	1:2 000
		č. výkresu :	II.1d

MAPOVÝ PODKLAD : © ÚKM ZK - POLOHOPIS INFORMATIVNÍHO CHARAKTERU ODVOZEN Z KATASTRÁLNÍ MAPY