
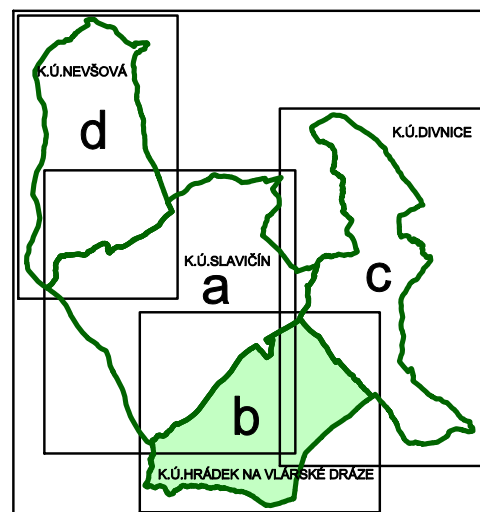


ODŮVODNĚNÍ ÚZEMNÍHO PLÁNU SLAVIČÍN

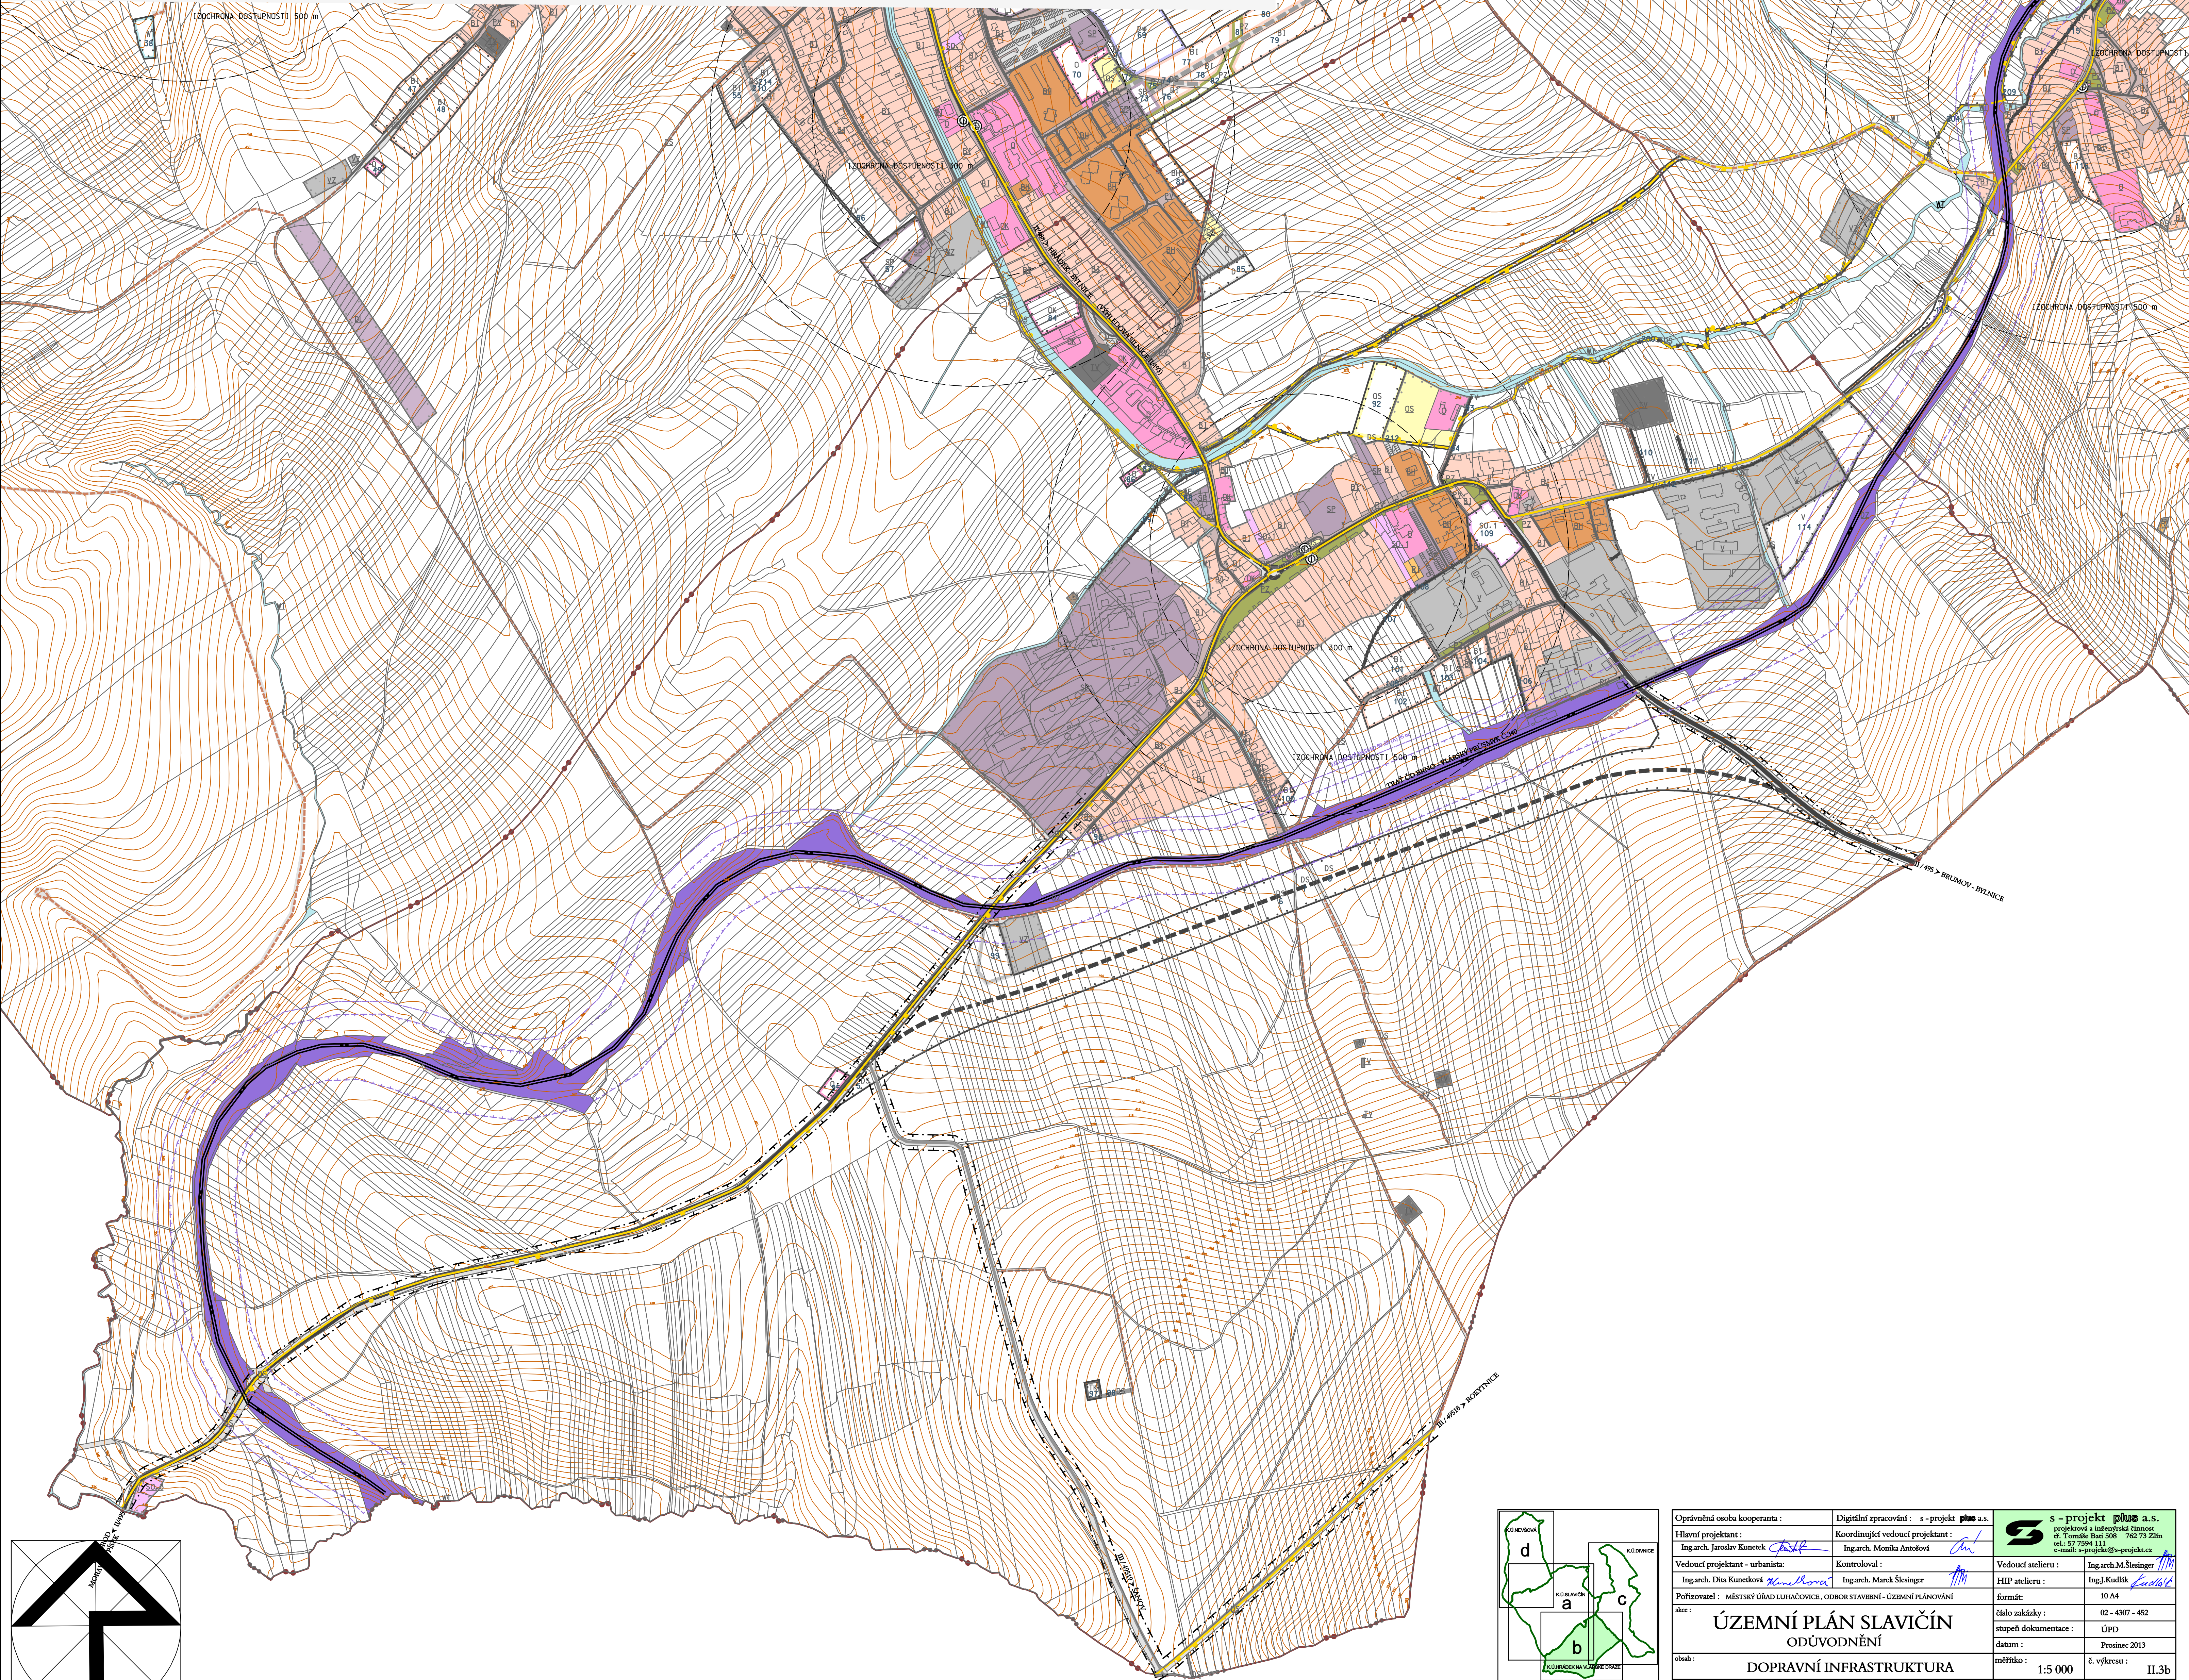

Oprávněná osoba kooperanta :		Digitální zpracování : s - projekt plano a.s.			s - projekt plano a.s. projektová a inženýrská činnost s.r.o. Tovařská Budej 508 762 73 Zlín tel.: 57 7594 111 e-mail: s-projekt@s-projekt.cz
Hlavní projektant :		Koordinující vedoucí projektant :			
Ing.arch. Jaroslav Kunetek <i>Kunetek</i>		Ing.arch. Monika Antošová <i>Antošová</i>		Vedoucí atelieru :	Ing.arch. M.Šlesinger <i>Šlesinger</i>
Vedoucí projektant - urbanista :		Kontroloval :		HIP atelieru :	
Ing.arch. Dita Kunetková <i>Kunetková</i>		Ing.arch. Marek Šlesinger <i>Šlesinger</i>		formát:	10 A4
Pořizovatel : MĚSTSKÝ ÚŘAD LUHAČOVICE, ODBOR STAVEBNÍ - ÚZEMNÍ PLÁNOVÁNÍ		akce :		číslo zakázky :	02 - 4307 - 452
ÚZEMNÍ PLÁN SLAVČÍN ODŮVODNĚNÍ		datum :		stupeň dokumentace :	ÚPD
		Prosinec 2013		měřítko :	1:5 000
obsah :		DOPRAVNÍ INFRASTRUKTURA		č. výkresu :	II.3b