
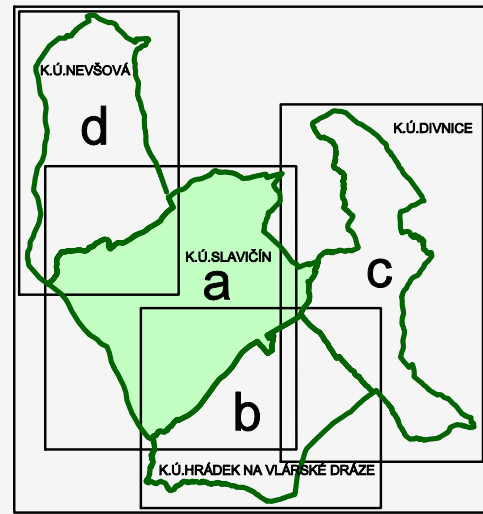
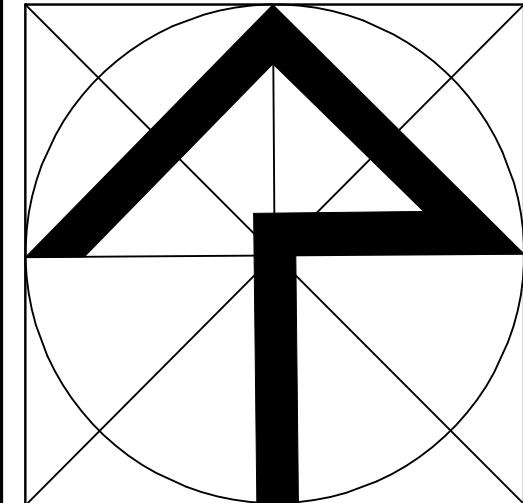


ODŮVODNĚNÍ ÚZEMNÍHO PLÁNU SLAVIČÍN

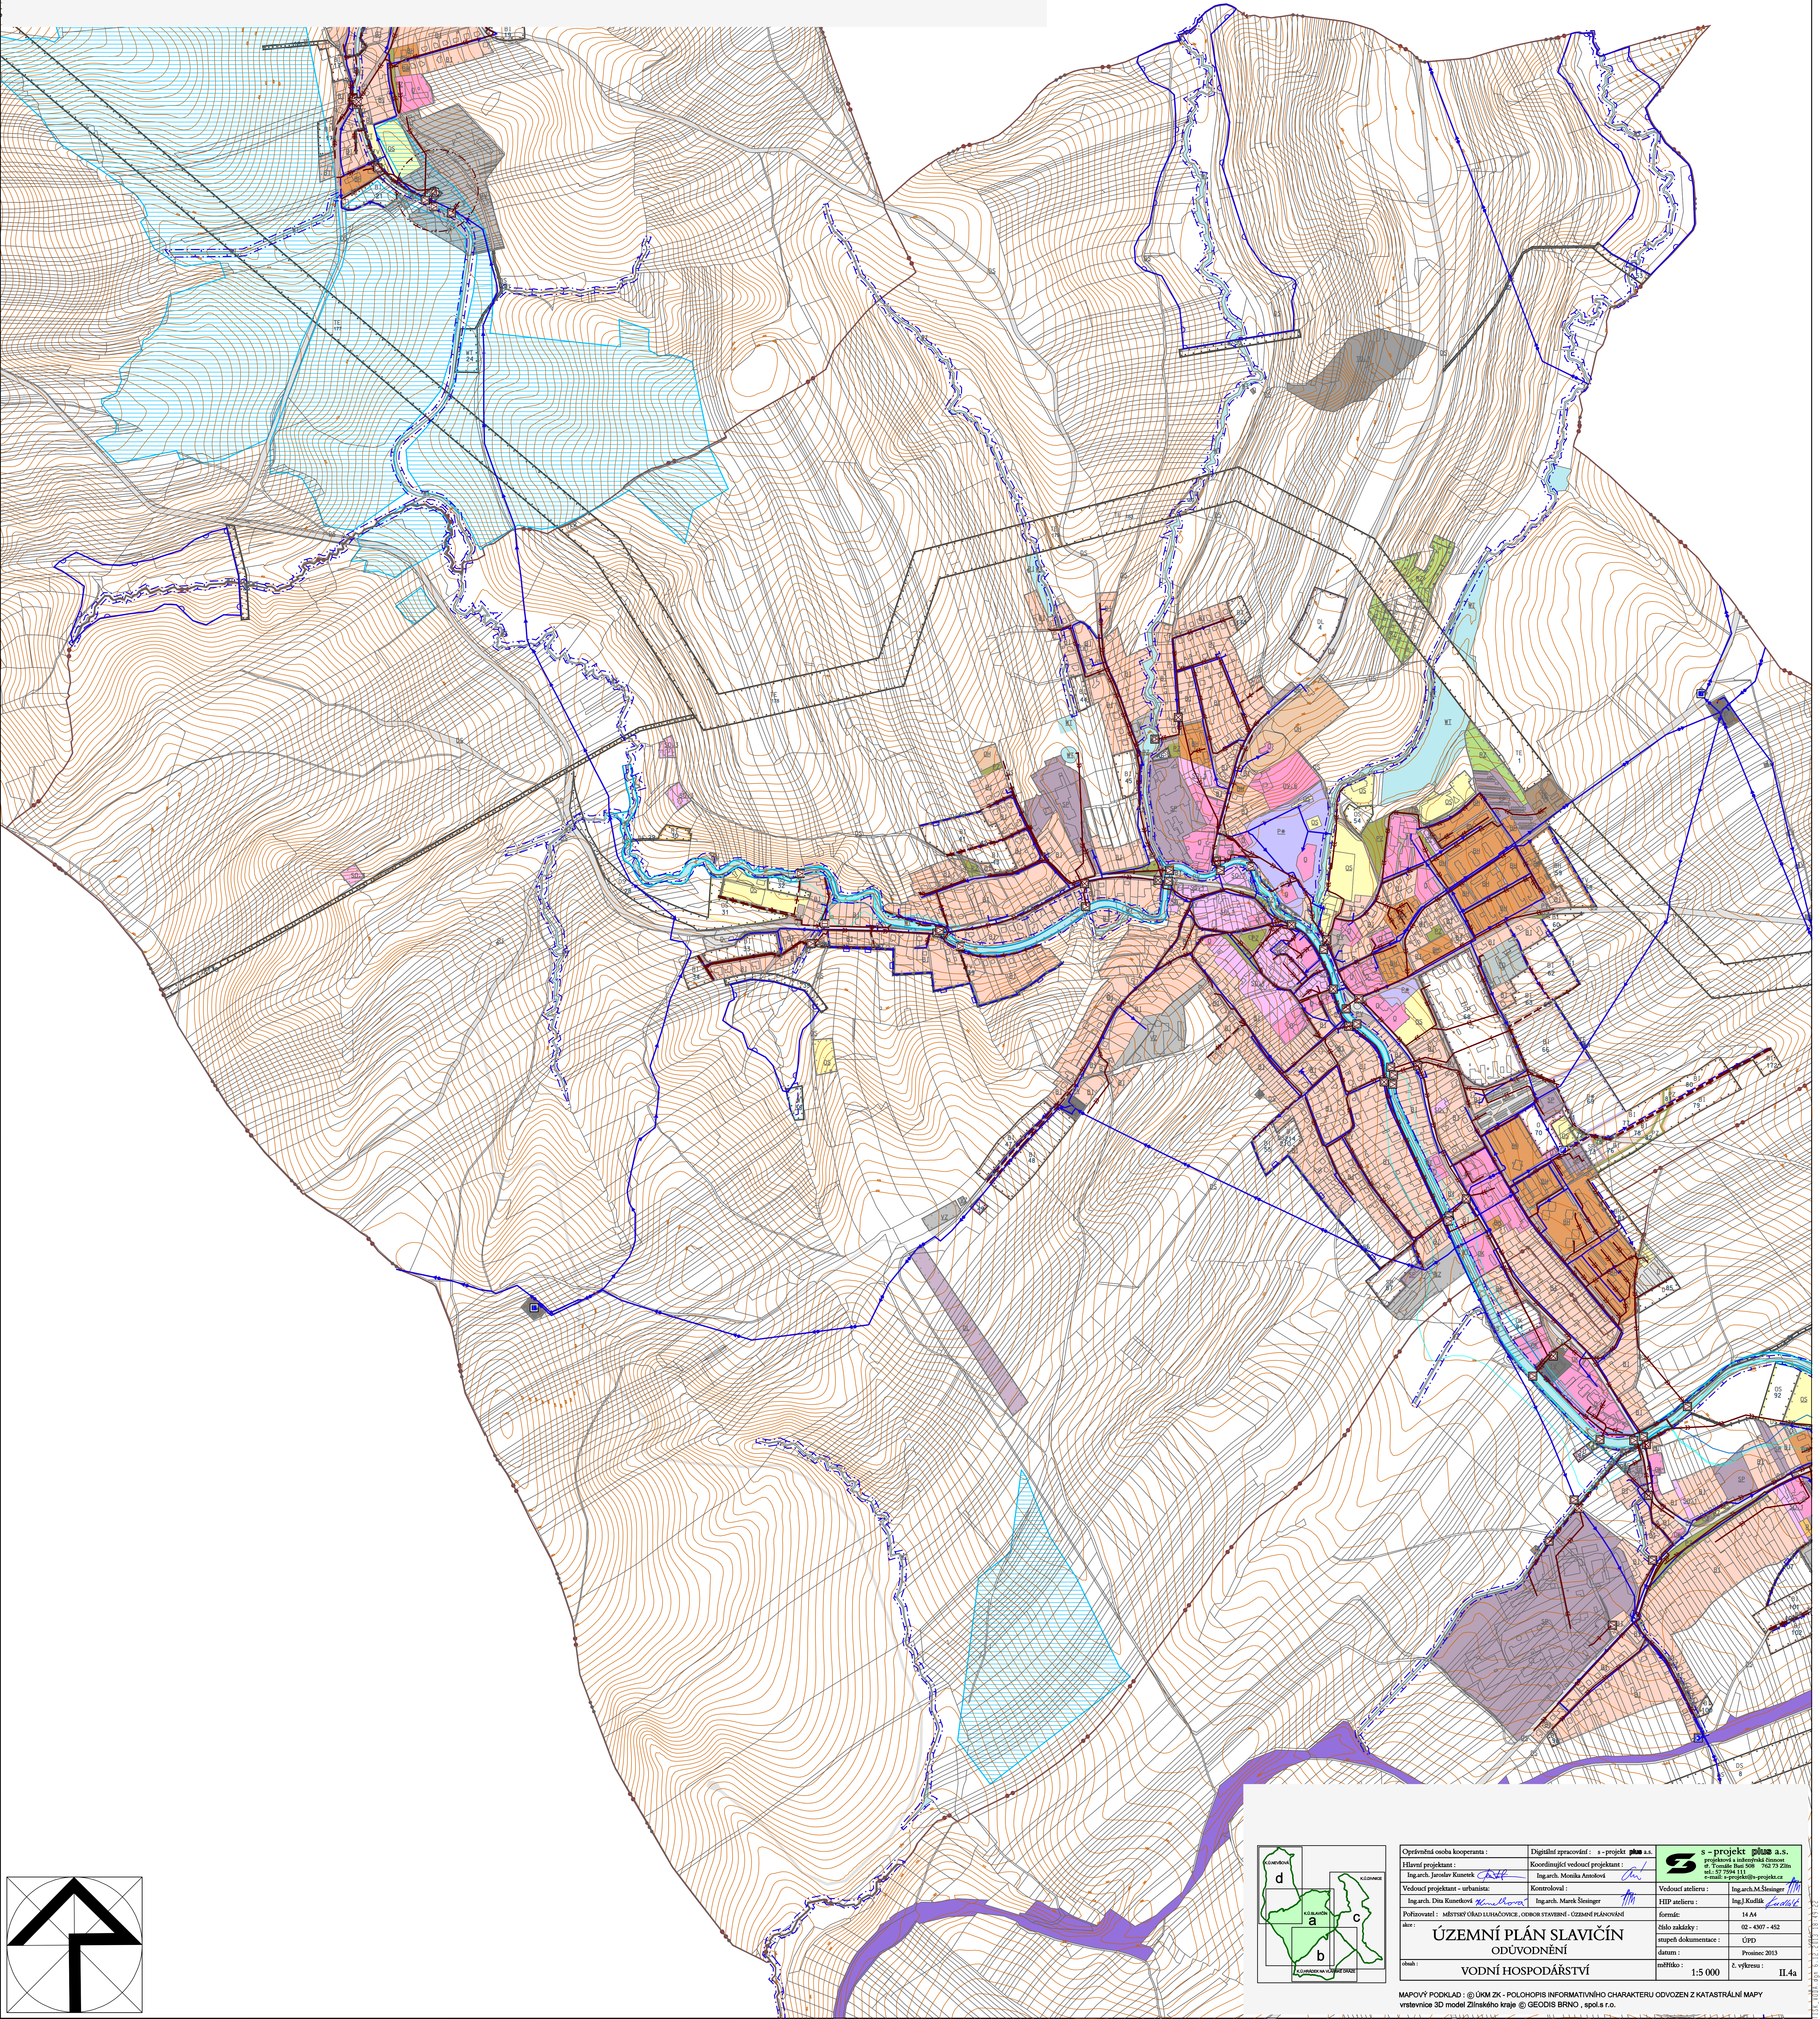

Oprávněná osoba kooperanta :		Digitální zpracování : s - projekt plus a.s.		 s - projekt plus a.s.
Hlavní projektant :		Koordinující vedoucí projektant :		projektová a inženýrská firma
Ing. arch. Jaroslav Kunetka		Ing. arch. Monika Ansošová		Pr. Tondlová 508 760 75 Zlín
Vedoucí projektant - urbanista :		Kontroloval :		e-mail: s - projekt@plus-projekt.cz
Ing. arch. Dita Kunetková		Ing. arch. Marek Šteinger		Vedoucí atelieru :
Položovatel : MĚSTSKÝ ÚŘAD SLAVIČÍN, ODBOR STAVBY - ÚZEMNÍ PLÁNOVÁNÍ		datum :		Ing. J. Kufelík
akce :		stupeň dokumentace :		14 A4
ÚZEMNÍ PLÁN SLAVIČÍN		číslo zakázky :		02 - 4307 - 452
ODŮVODNĚNÍ		datum :		ÚPD
VODNÍ HOSPODÁŘSTVÍ		z. výkresu :		Prosinec 2013
mřížko :		1:5 000		II.4a

MAPOVÝ PODKLAD : © ÚKM ZK - POLOHOPIŠ INFORMATIVNÍHO CHARAKTERU ODVOZEN Z KATASTRÁLNÍ MAPY
všechny 3D model Zlínského kraje © GEODIS BRNO, spol.s r.o.