
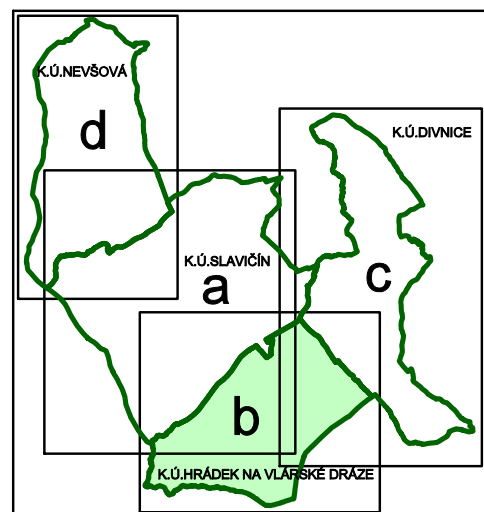


ODŮVODNĚNÍ ÚZEMNÍHO PLÁNU SLAVIČÍN

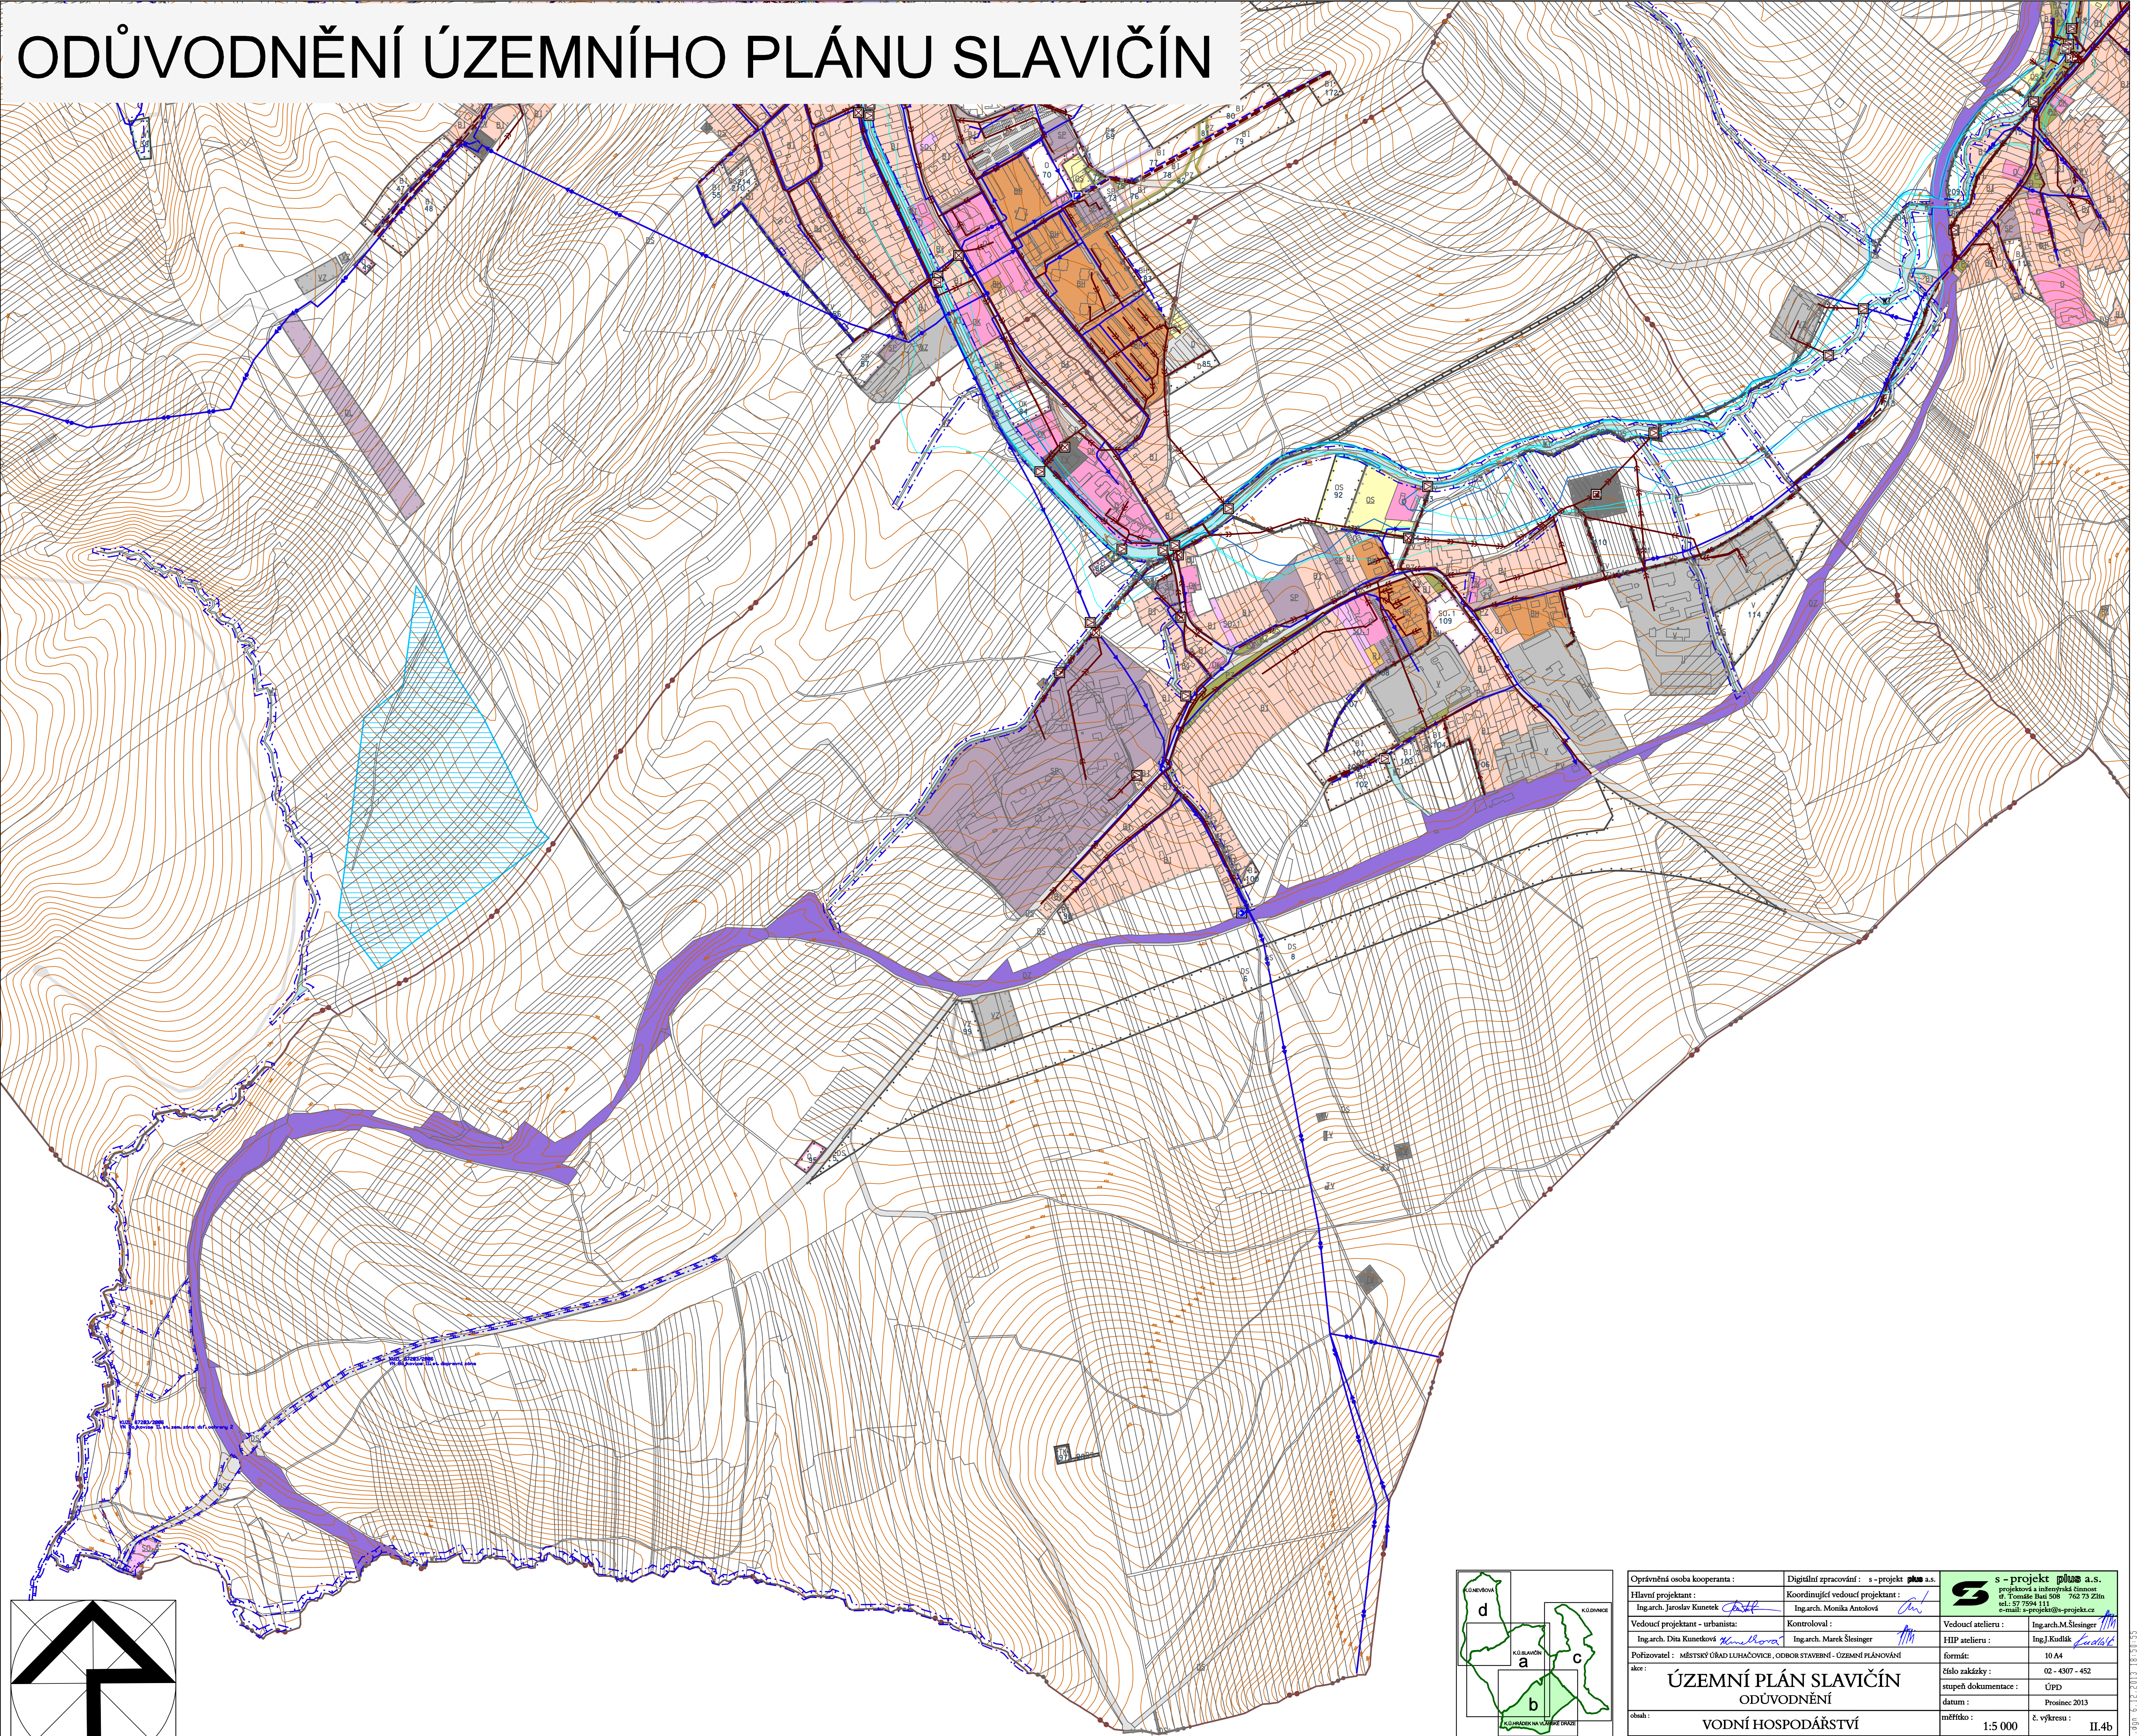

Oprávněná osoba kooperanta :		Digitální zpracování : s - projekt plus a.s.		 s - projekt plus a.s. projektová a inženýrská činnost ul. Tomáše Bati 508 762 73 Zlín tel.: 57 7594 111 e-mail: s-projekt@s-projekt.cz
Hlavní projektant :		Koordinující vedoucí projektant :		
Ing.arch. Jaroslav Kunetek <i>Kunetek</i>		Ing.arch. Monika Amošová <i>Amošová</i>		
Vedoucí projektant - urbanista:		Kontroloval :		
Ing.arch. Dita Kunetková <i>Kunetková</i>		Ing.arch. Marek Šlesinger <i>Šlesinger</i>		
Pořizovatel : MĚSTSKÝ ÚŘAD LUHAČOVICE, ODBOR STAVEBNÍ - ÚZEMNÍ PLÁNOVÁNÍ		HIP atelieru :		
akce :		formát:		
ÚZEMNÍ PLÁN SLAVIČÍN		číslo zakázky :		
ODŮVODNĚNÍ		stupeň dokumentace :		
VODNÍ HOSPODÁŘSTVÍ		datum :		
obsah :		měřítko :		
		1:5 000		
		č. výkresu :		
		II.4b		