
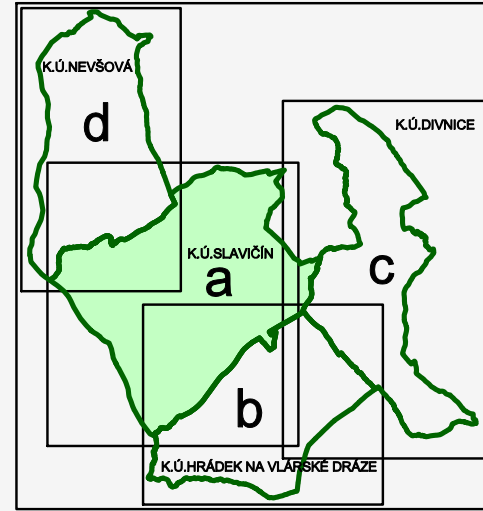
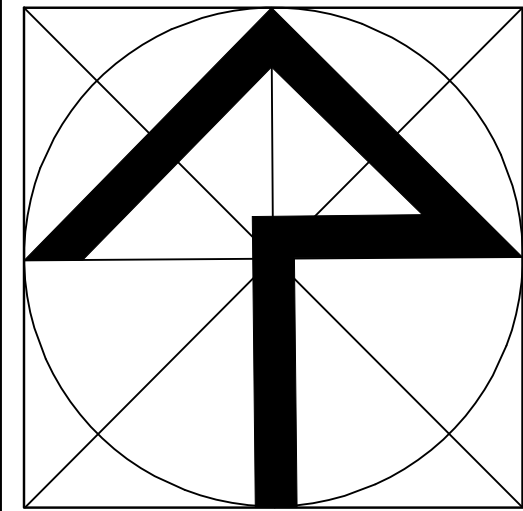


# ODŮVODNĚNÍ ÚZEMNÍHO PLÁNU SLAVIČÍN

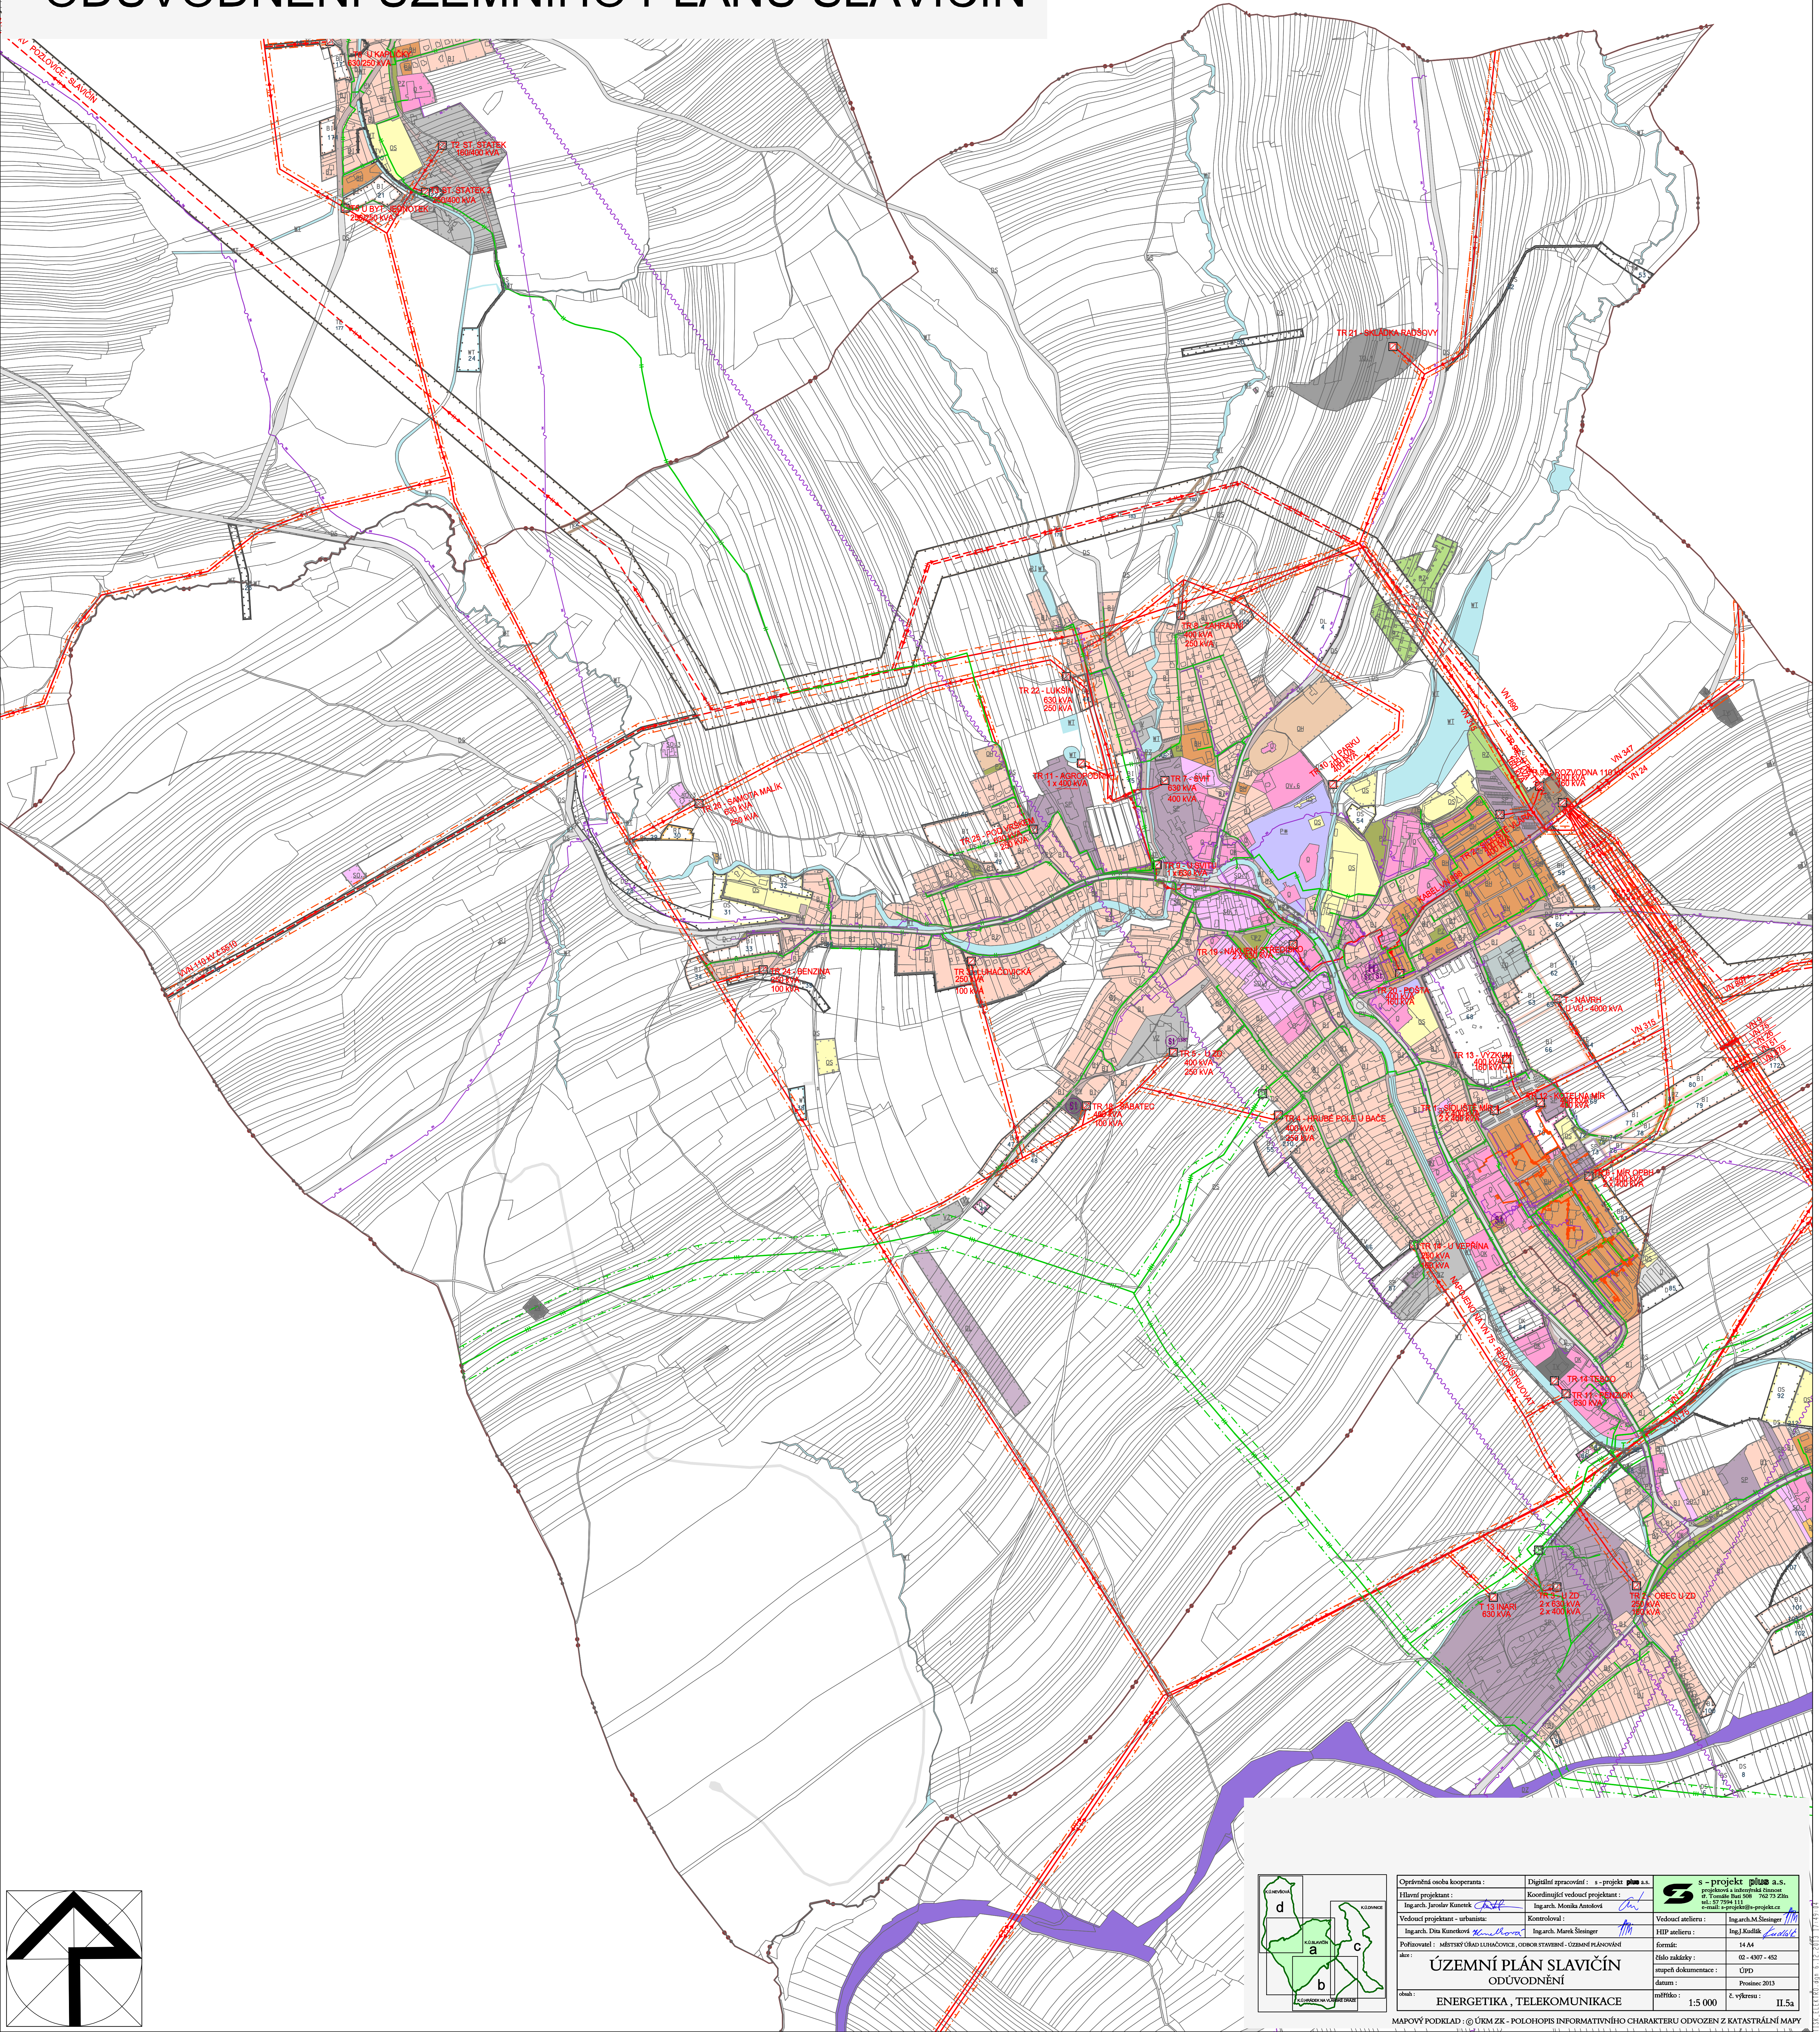

|                                                                       |  |                                                      |  |                                 |  |
|-----------------------------------------------------------------------|--|------------------------------------------------------|--|---------------------------------|--|
| Oprávněná osoba kooperanta :                                          |  | Digitální zpracování : s - projekt <b>plaza</b> a.s. |  | s - projekt <b>plaza</b> a.s.   |  |
| Hlavní projektant :                                                   |  | Koordinační vedoucí projektant :                     |  | projektová a inženýrská činnost |  |
| Ing.arch. Jaroslav Kunc                                               |  | Ing.arch. Monika Ansoňová                            |  | of. Telefon 538 762 73 Zlín     |  |
| Vedoucí projektant - urbanismus :                                     |  | Kontroloval :                                        |  | tel. 537 7996 111               |  |
| Ing.arch. Dita Kunčáková                                              |  | Ing.arch. Marek Šteinger                             |  | e-mail: projekt@plaza-a.s.      |  |
| Příhovoratel : MĚSTSKÝ ÚŘAD LOHOVCEV, ODBOR STAVBY - ÚZEMNÍ PLÁNOVÁNÍ |  | Vedoucí stavební :                                   |  | Ing.arch. M. Šteinger           |  |
| dát :                                                                 |  | Ing. J. Kollík                                       |  | HJP stavební :                  |  |
| oblast :                                                              |  | FORMA                                                |  | 14.44                           |  |
|                                                                       |  | Územní plán Slavičín                                 |  | číslo náčrtu :                  |  |
|                                                                       |  | ODŮVODNĚNÍ                                           |  | 02 - 4307 - 452                 |  |
|                                                                       |  | ENERGETIKA , TELEKOMUNIKACE                          |  | datum :                         |  |
|                                                                       |  | 1:5 000                                              |  | Prostředí 2013                  |  |
|                                                                       |  | č. výkresu :                                         |  | II.5a                           |  |

MAPOVÝ PODKLAD : © ÚRM ZK - POLOHOPIS INFORMATIVNÍHO CHARAKTERU ODVOZEN Z KATASTRÁLNÍ MAPY