
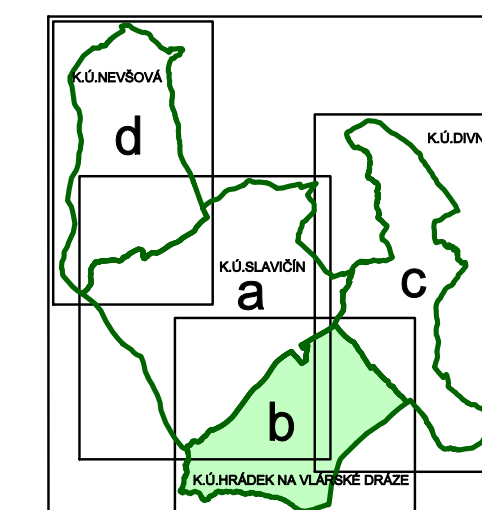
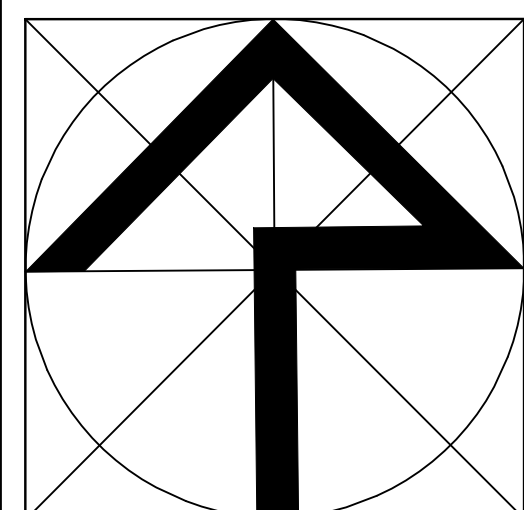


ODŮVODNĚNÍ ÚZEMNÍHO PLÁNU SLAVIČÍN

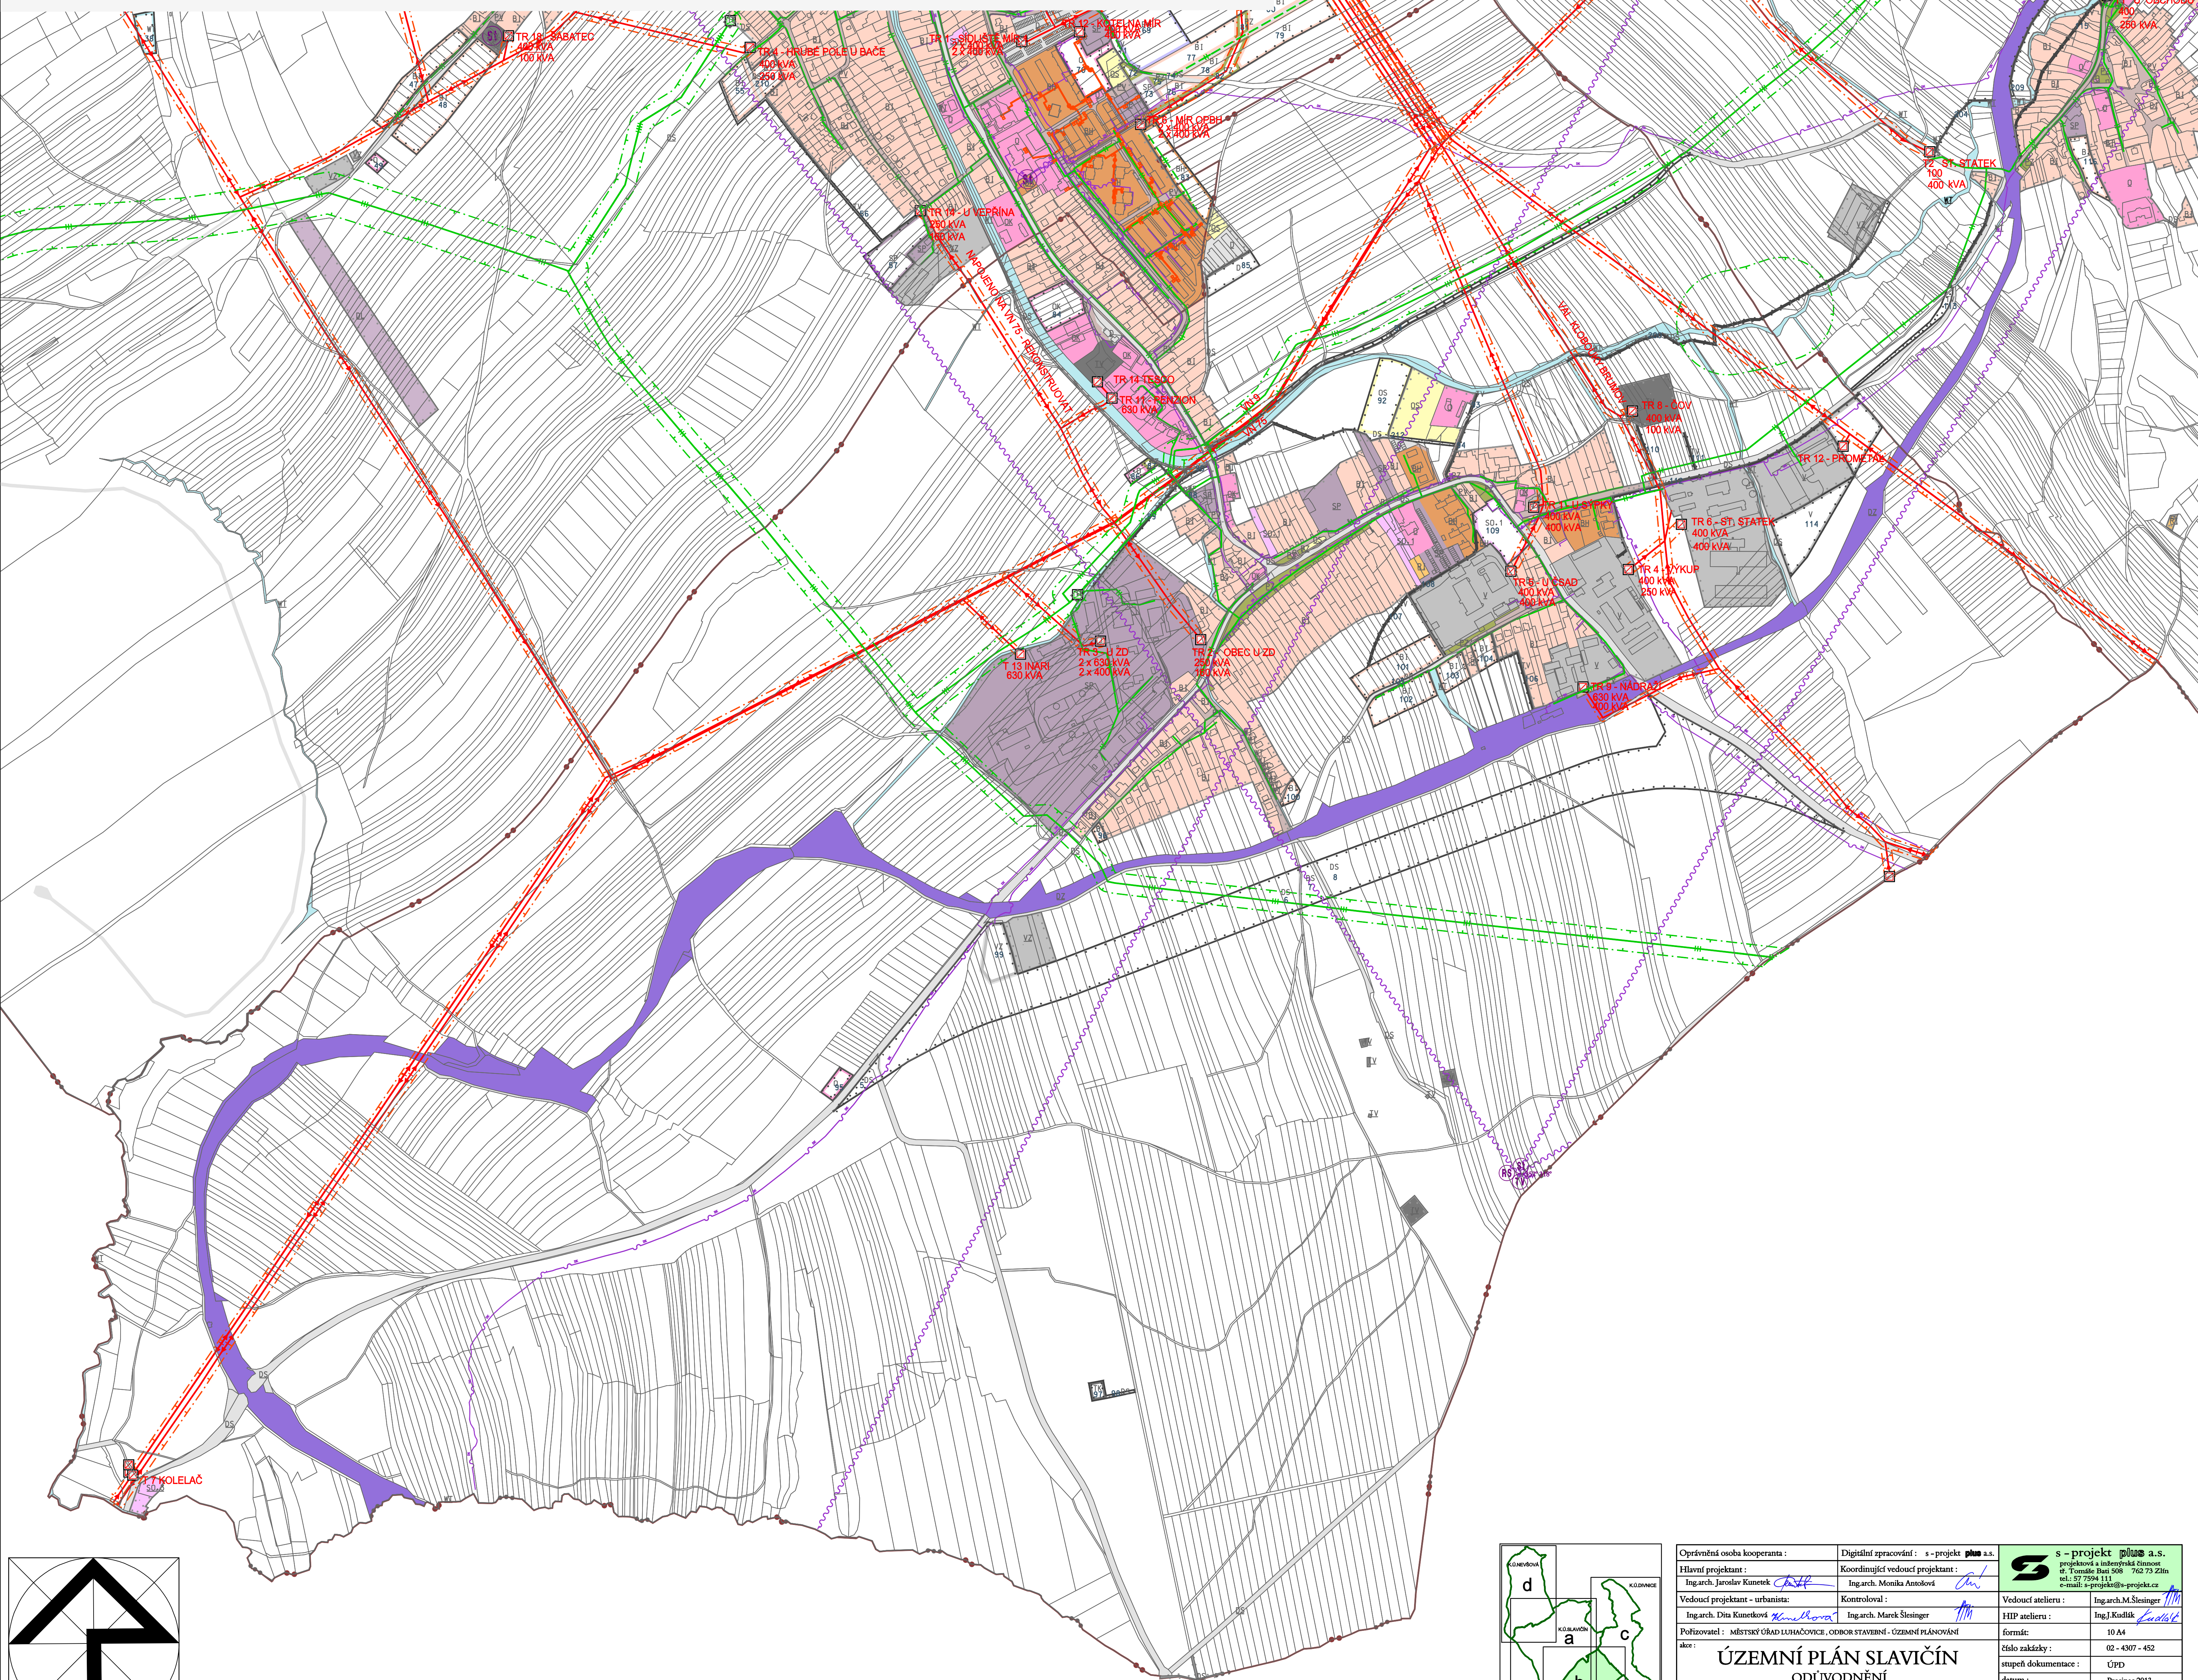

Oprávněná osoba kooperanta :	Digitální zpracování : s - projekt plus a.s.	s - projekt plus a.s. projektová a inženýrská činnost př. Tomáše Bati 508 762 73 Zlín tel.: 57 7594 111 e-mail: s-projekt@s-projekt.cz
Hlavní projektant :	Koordinující vedoucí projektant :	Ing. J. Kudláč
Ing. arch. Jaroslav Kunetsek	Ing. arch. Monika Antošová	
Vedoucí projektant - urbanista :	Kontroloval :	Vedoucí atelieru :
Ing. arch. Dita Kunetková	Ing. arch. Marek Šlesinger	Ing. J. Kudláč
Pořizovatel : MĚSTSKÝ ÚŘAD LUHAČOVICE, ODBOR STAVEBNÍ - ÚZEMNÍ PLÁNOVÁNÍ		HIP atelieru :
ako :		formát :
		10 A4
		číslo zakázky :
		02 - 4307 - 452
		stupeň dokumentace :
		ÚPD
		datum :
		Prosinec 2013
obsah :	ENERGETIKA, TELEKOMUNIKACE	měřítko :
		1:5 000
		č. výkresu :
		II.5b