
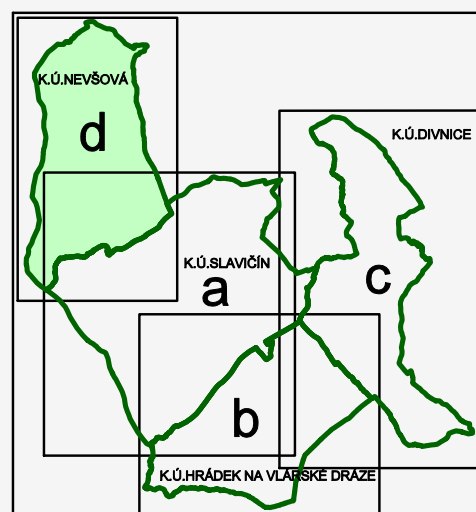
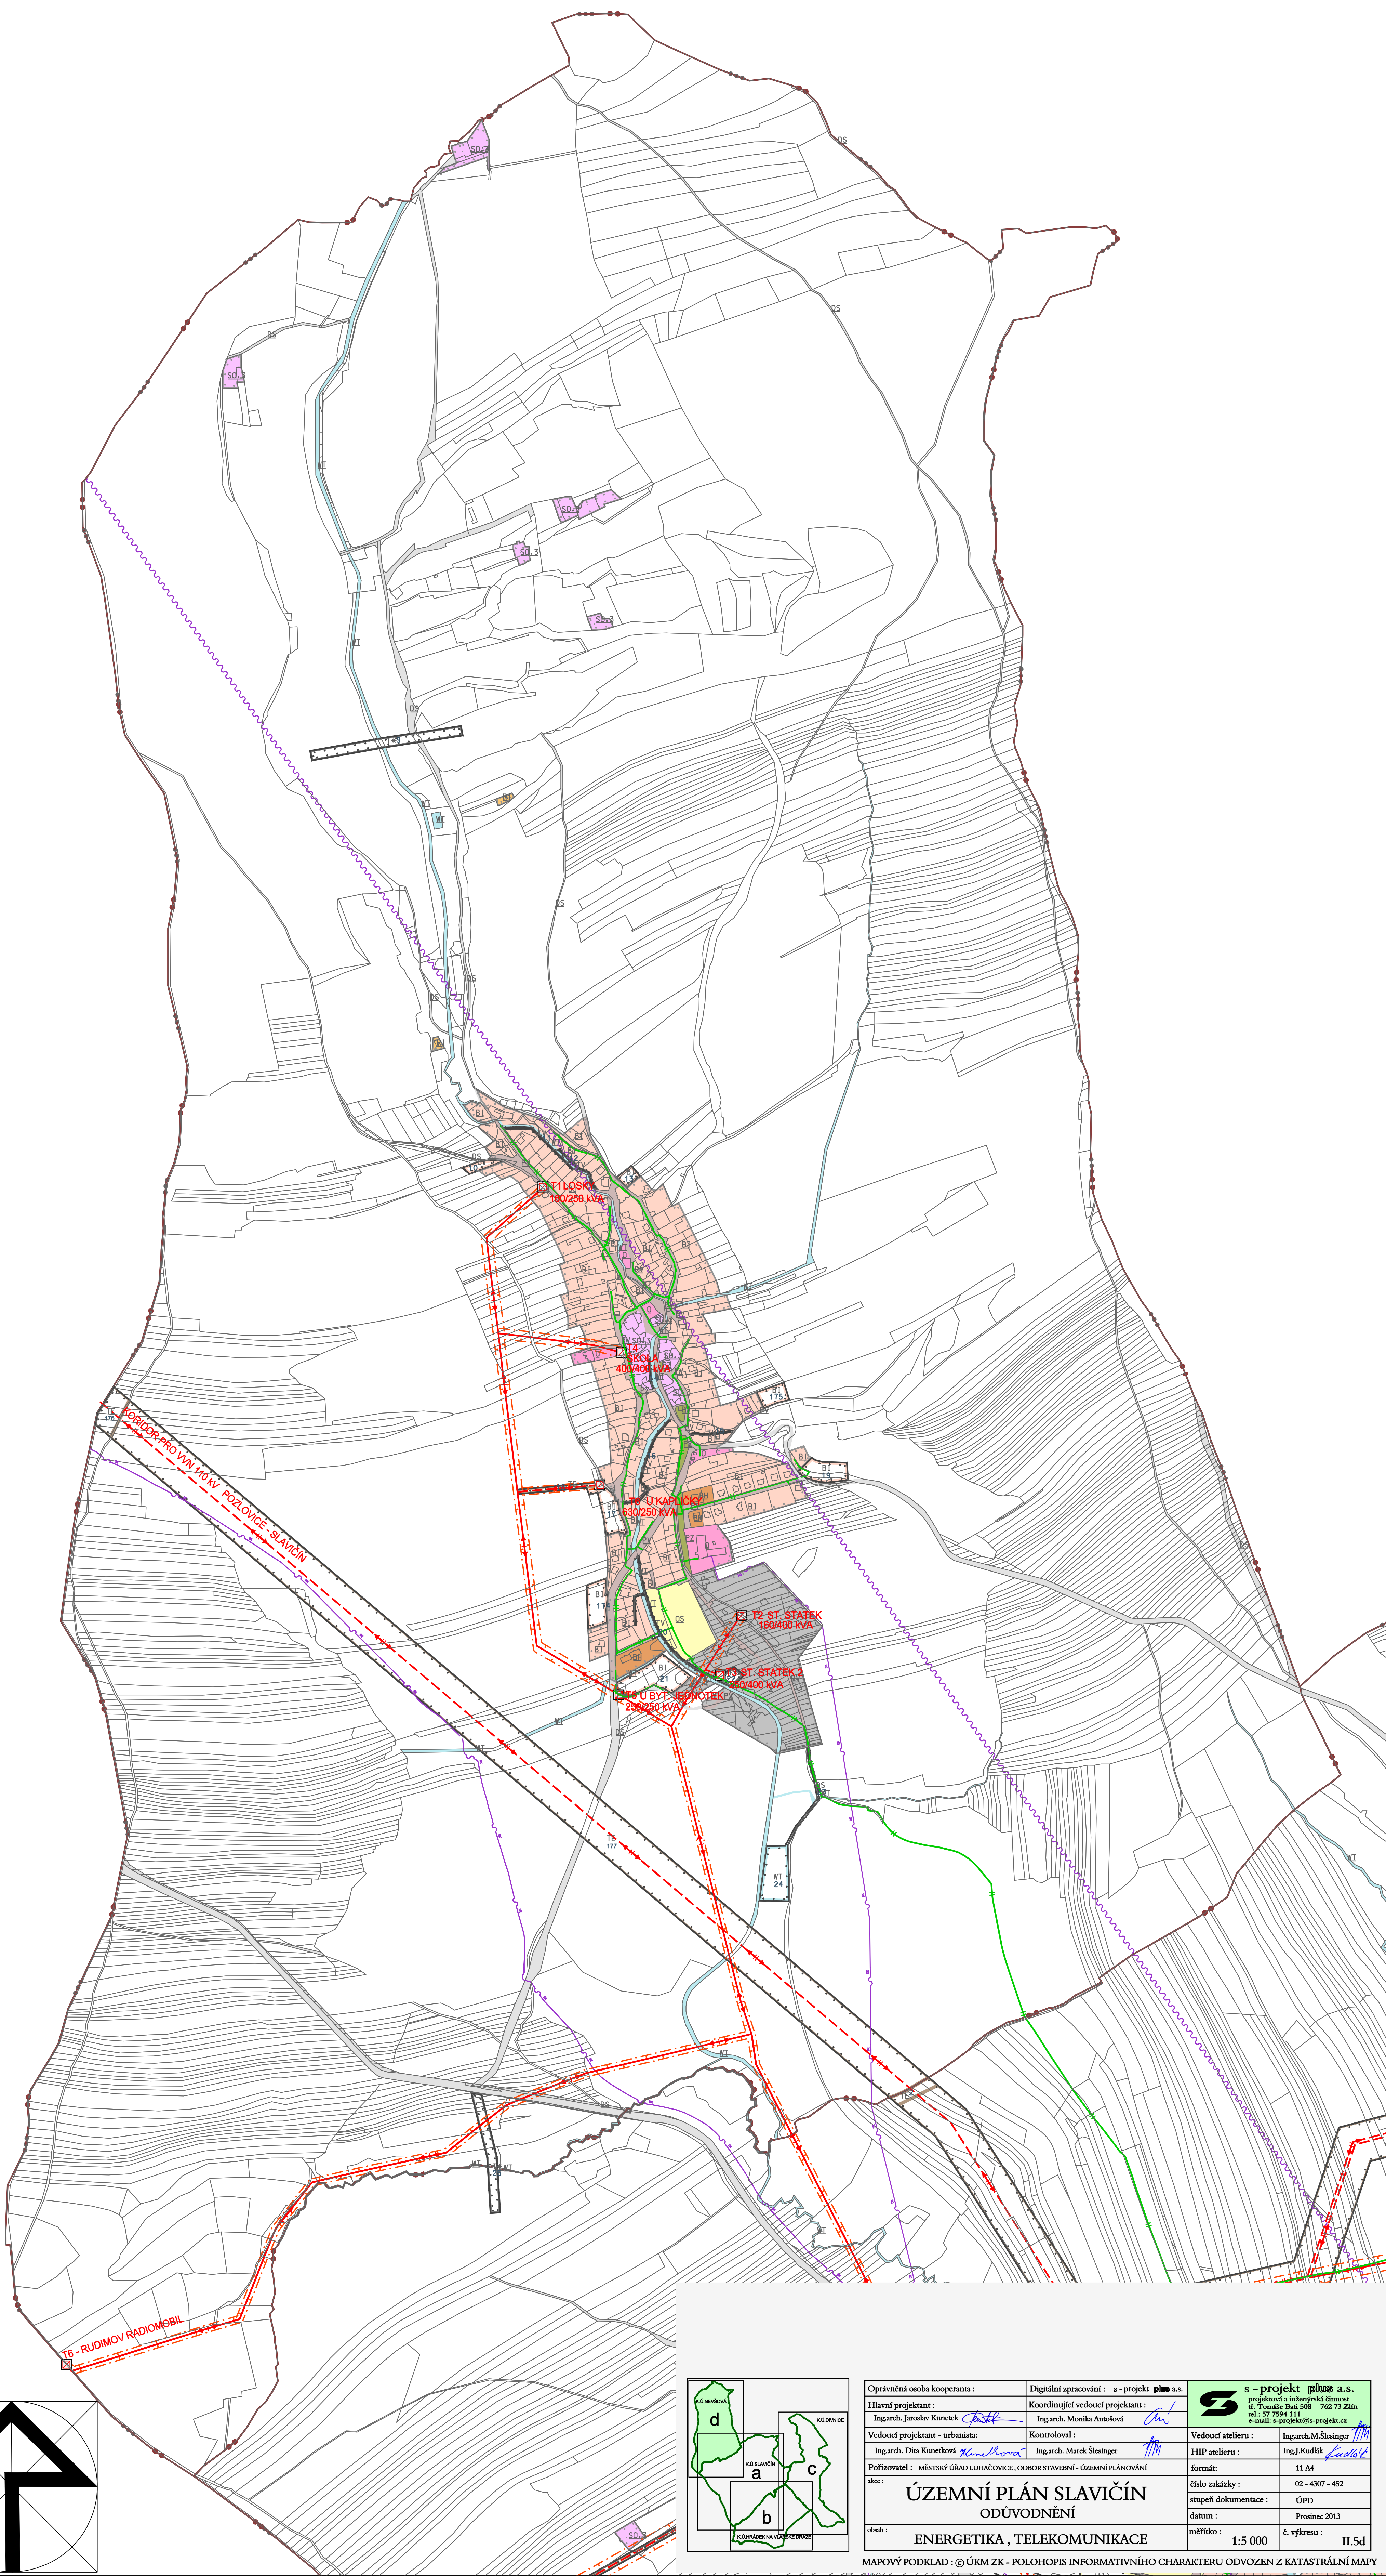
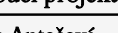
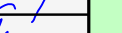
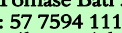
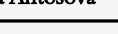
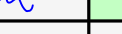


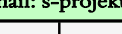

Oprávněná osoba kooperanta :		Digitální zpracování: s - projekt plus a.s.		 s - projekt plus a.s. projektová a inženýrská společnost s.r.o. Tomáše Bati 508 762 73 2lm tel.: 57 7594 111 e-mail: s-projekt@plus-projekt.cz	
Hlavní projektant:		Koordinující vedoucí projektant:		Ing.arch. Jaroslav Kunetka  Ing.arch. Monika Antošová 	
Vedoucí projektant - urbanista:		Kontroloval:		Vedoucí atelierů : Ing.arch.M.Šlesinger  Ing.arch. Dita Kunetková 	
Pořizovatel: MĚSTSKÝ ÚŘAD LUHAČOVICE, OBOR STAVBY - ÚZEMNÍ PLÁNOVÁNÍ		Ing.arch. Marek Šlesinger 		HIP atelierů : Ing.J. Kudlák  formát: A1	
akce:		číslo zakázky:		02 - 4307 - 452	
ÚZEMNÍ PLÁN SLAVČICÍN ODŮVODNĚNÍ		stupeň dokumentace:		ÚPD	
		datum:		Prosince 2013	
obsah:		měřítko:		č. výkresu:	
ENERGETIKA , TELEKOMUNIKACE		1:5 000		II.5d	

MAPOVÝ PODKLAD : © ÚKM ZK - POLOHOPIIS INFORMATIVNÍHO CHARAKTERU ODVOZEN Z KATASTRÁLNÍ MAPY