


ÚZEMNÍ PLÁN SLOPNÉ

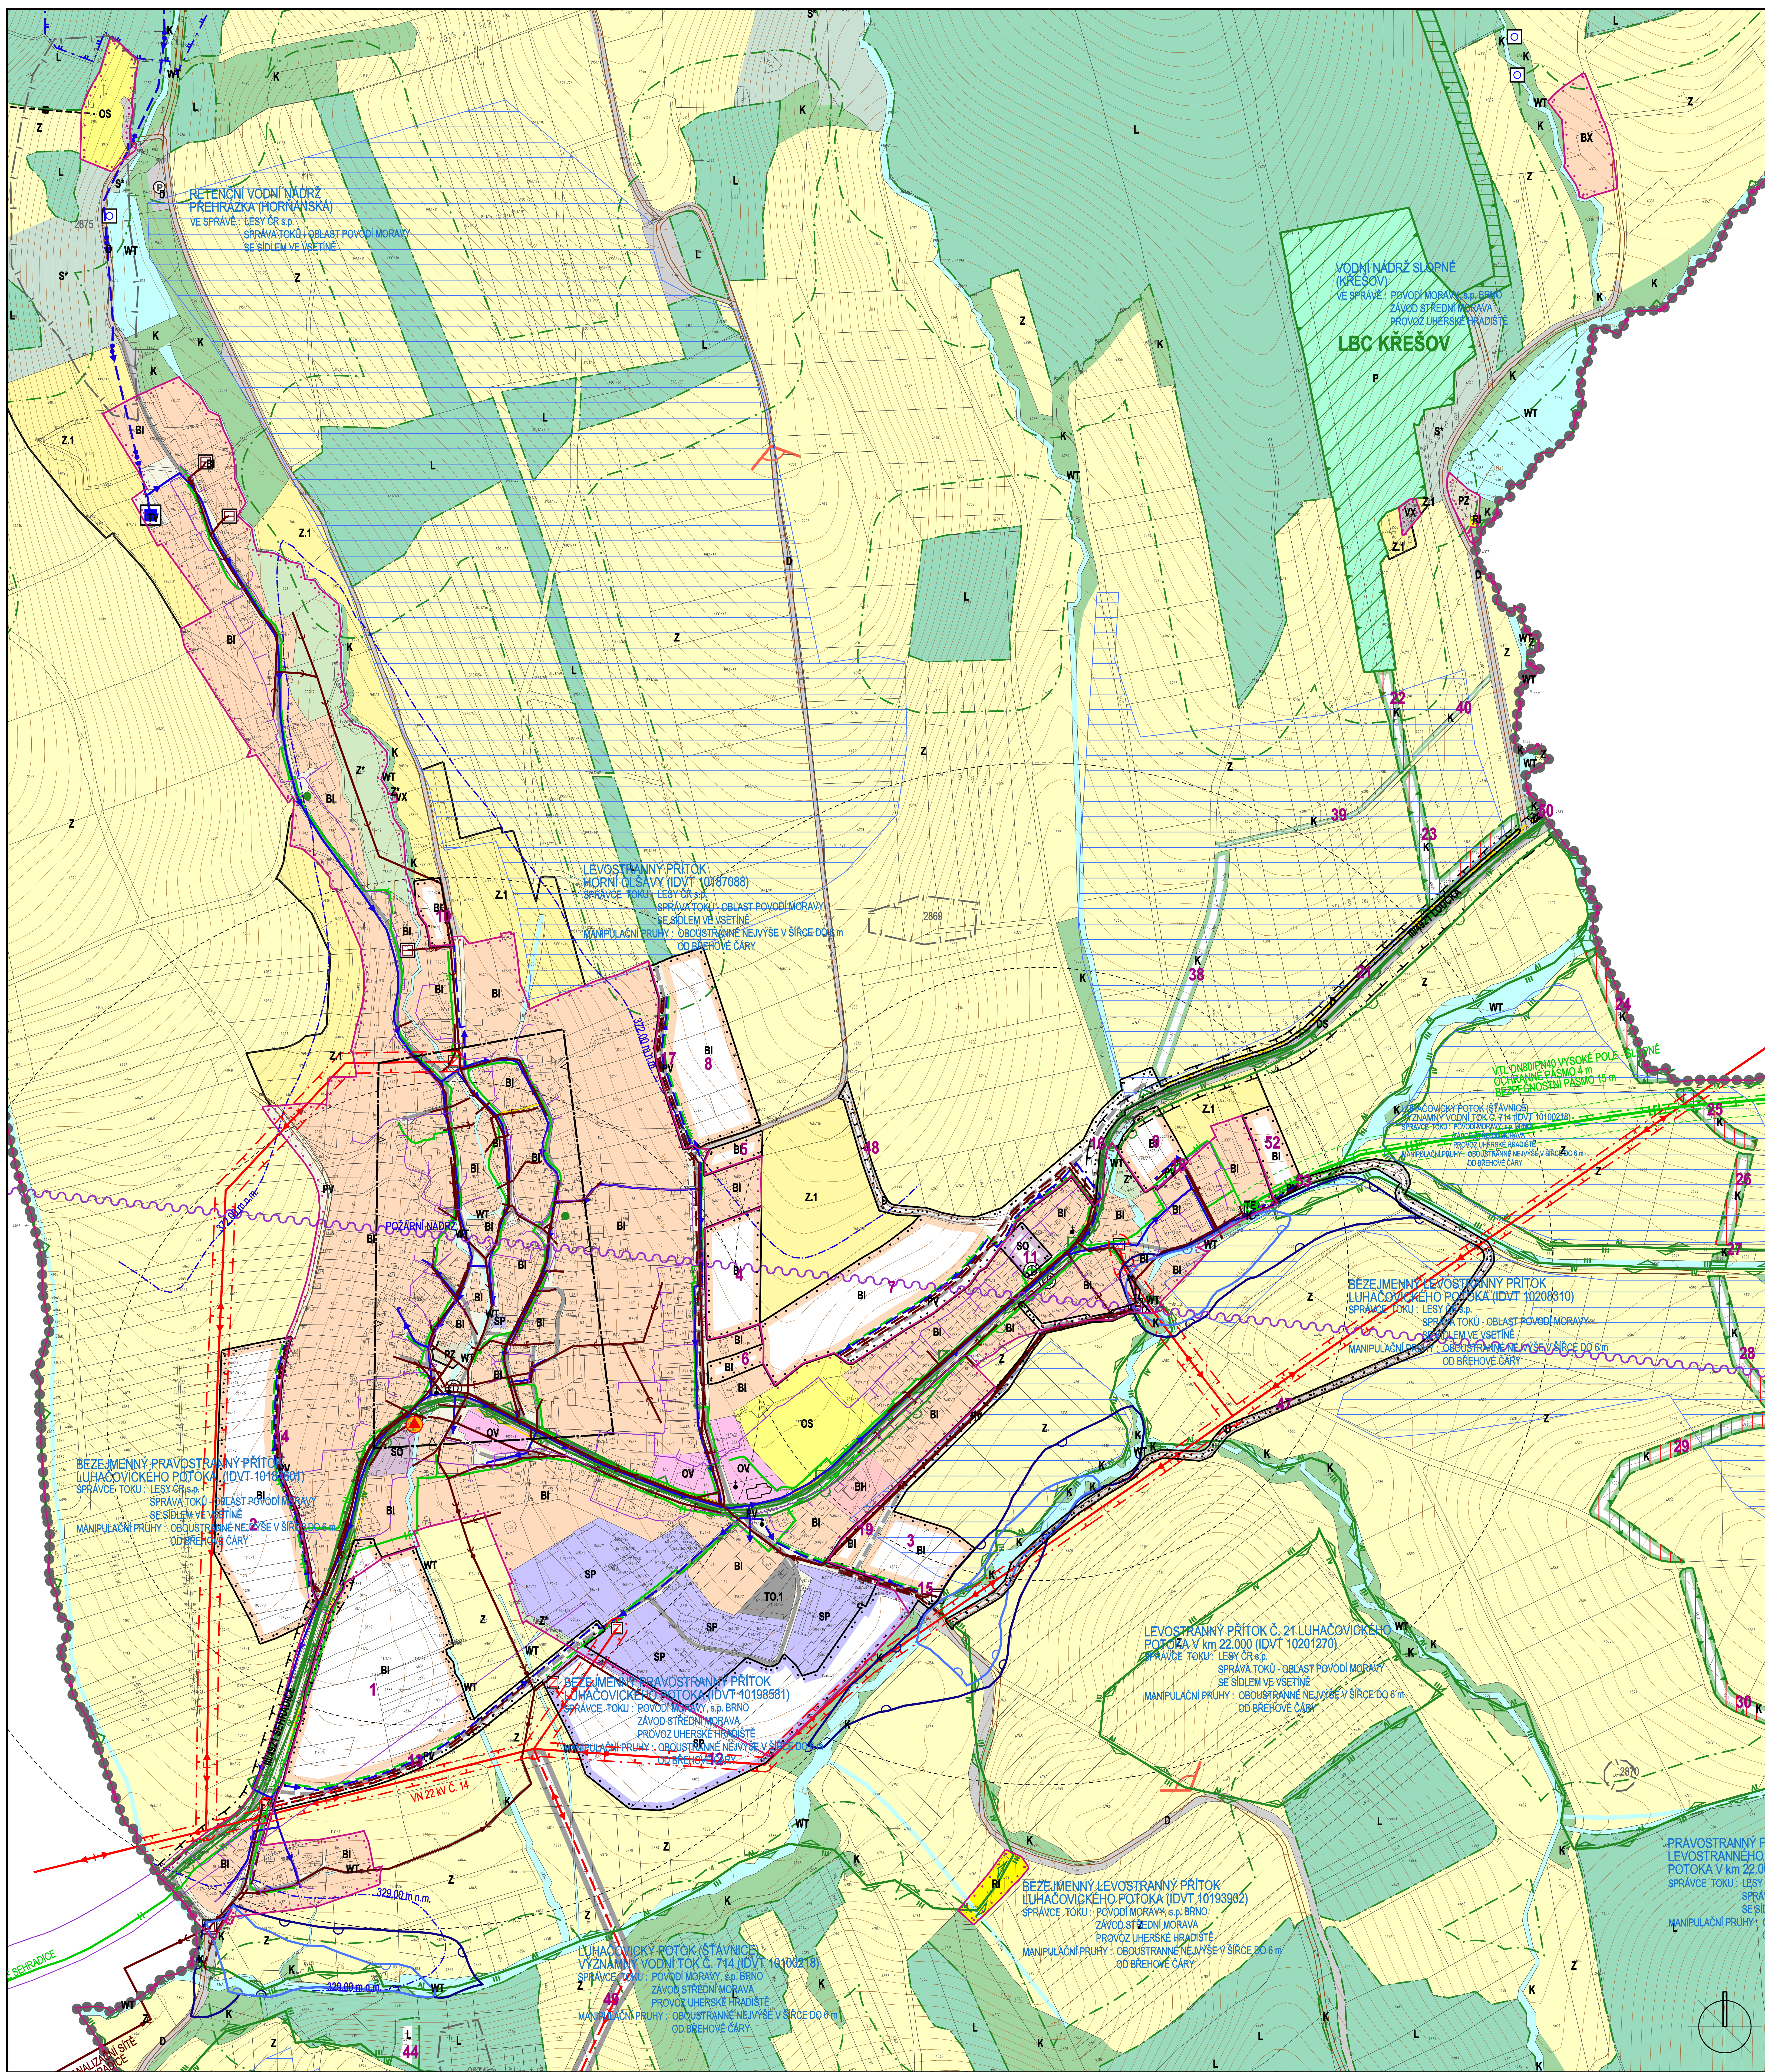

	STABILIZOVANÉ PLOCHY		HORANICE ŘEŠENÉ ÚZEMÍ
	NÁVRHOVÉ PLOCHY		HORANICE KATASTRŮ
			HORANICE ZASTAVĚNÝCH ÚZEMÍ K 1.3.2013
			HORANICE ZASTAVITELNÝCH PLOCH

BH		PLOCHY HROMADNÉHO BYDLENÍ
BI	Bi	PLOCHY INDIVIDUÁLNÍHO BYDLENÍ
BX		PLOCHY BYDLENÍ SPECIFICKÝCH FORM
Ri		PLOCHY RODINNÉ REKREACE
QV		PLOCHY OBČANSKÉHO VYBAVENÍ - VEŘEJNÉ VYBAVENOSTI
OS		PLOCHY OBČANSKÉHO VYBAVENÍ - TĚLOVÝCHOVA A SPORT
DS		PLOCHY SLUNČNÍ DOPRAVY
D	D	PLOCHY DOPRAVNÍ INFRASTRUKTURY
TV		PLOCHY TECHNICKÉ INFRASTRUKTURY - VODNÍ HOSPODÁŘSTVÍ
TE	TE	PLOCHY TECHNICKÉ INFRASTRUKTURY - ENERGETIKA
TO.1		PLOCHY TECHNICKÉ INFRASTRUKTURY - NAKLADÁNÍ S ODPADY
PV	PV	PLOCHY VĚCERNÍCH PROSTRAVŇÍ S PŘEVODOU PŘEMĚNY PLOCH
PZ		PLOCHY VĚCERNÍCH PROSTRAVŇÍ S PŘEVODOU NEPŘEMĚNY PLOCH
SO	SO	PLOCHY SMÍŠENÉ OBYTNÉ
SP	SP	PLOCHY SMÍŠENÉ VÝROBNÍ
VX		PLOCHY PRO SPECIFIČNÍ DRUHÝ VÝROBY A SKLADOVÁNÍ
WT		VODNÍ TOKY A TOKY
Z'		PLOCHY SHEDNÉ ZELENÉ
K	K	PLOCHY KRAJINNÉ ZELENÉ
P		PLOCHY PŘÍRODNÍ
L	L	PLOCHY LEŠNÍ
Z		PLOCHY ZEMĚDĚLSKÉ
Z.1		PLOCHY ZEMĚDĚLSKÉ SPECIFIČNÍ
S*		PLOCHY SMÍŠENÉ NEZASTAVĚNÉHO ÚZEMÍ

ÚZEMNÍ SYSTÉM EKOLOGICKÉ STABILITY

	LOKÁLNÍ BIOCENTRUM
	LOKÁLNÍ BIOKORIDOR

	1	ID PLOCH S ROZLIŠOVÁNÍM PŮSOBEM VLIVŮ
--	---	---------------------------------------

		ROZHRAZENÍ MEZI PLOCHAMI SE SHODNOU FUNKCÍ
--	--	--

		SUNCE II. TŘÍDY
		MÍSTNÍ KOMUNIKACE
		ÚSEKOVÉ KOMUNIKACE
		CHODNIČNÍ PŘESÍ PROPOJENÍ
		CYKLOSTEŽKA
		VLÁŠSKÝ VLEK
		ZASTAVKY HROMADNÉ PŘEPRAVY OSOB
		DODÁVKOVÉ VÝDELISNÍ ZASTÁVKY HROMADNÉ DOPRAVY
		PAROVŮSTĚ
		OCHRANNÉ PÁSMO SUNCE

		ELECTRICKE KEVENÍ VN 22 kV
		ELECTRICKE STANCE (TRAFOSTANCE)
		OCHRANNÉ PÁSMO ELECTRICKEHO KEVENÍ VN 22 kV
		VTL PLYNOVOU
		STL PLYNOVOU
		REGULAČNÍ STANCE PLYNU VTL / STL
		OCHRANNÉ PÁSMO VTL PLYNOVOU
		BEZPEČNOSTNÍ PÁSMA VTL PLYNOVOU
		RR TRASA
		TELEKOMUNICAČNÍ KABELY

		PŘÍVODNÍ VODOVODNÍ ŘADY / PŘÍVODNÍ VODOVODNÍ ŘADY - NÁHRN NA REKONSTRUKCI
		ROZVEDNÁ VODOVODNÍ SÍT
		VODOVOD
		ZRODÍ PŘÍRODNÍ MINERALNÍ VODY
		HORANICE TLAKOVÝCH PÁSEM
		PÁTĚNÍ STOKA SPRAŠKOVACÍ KANALIZACE
		SPRAŠKOVÁ KANALIZACE
		DEŠŤOVÁ KANALIZACE
		KANALIZAČNÍ VÝTLAK SPRAŠKOVACÍ DOPRAVNÍCH VOD
		ČERPACÍ STANICE OPADNÝCH VOD
		OSTATNÍ ZAŘÍZENÍ K OČIŠŤOVÁNÍ A ČIŠTĚNÍ OPADNÝCH VOD - MĚRNÝ OBJEKTY
		STANOVENÍ HORANICE ŽÁPLAVY Q100
		OCHRANNÉ PÁSMA I. STUPNĚ VODNÍHO ZDROJE

		CHRÁNĚNÁ KRAJINNÁ OBLAST BÍLE KARPATY
		ZONACE OHRO BÍLE KARPATY - III. ZONA OCHRANY PŘÍRODY
		ZONACE OHRO BÍLE KARPATY - IV. ZONA OCHRANY PŘÍRODY
		PAMÁTKOVÉ CHRÁNĚNÉ STROMY
		OCHRANNÉ PÁSMA LESA
		MAB - BIOSFERICKÁ REZERVA UNESCO
		PŘÍRODNÍ PARK VODOVCE VROHY
		REGISTROVANÉ ARCHEOLOGICKÉ LOCALLITY
		SHVĚNÁ ÚZEMÍ
		ÚZEMÍ ARCHEOLOGICKÉHO ZÁJMU - CELÉ KATASTRÁLNÍ ÚZEMÍ
		PAMÁTKY MÍSTNÍHO VÝZNAMU
		MISTA VÝHLADKY
		POHLEDNÝ HORIZONT REGIONÁLNÍHO VÝZNAMU
		PLOCHY VÝZNAMNÉ SE UPATULNÝCH POHLEDNÝCH HORIZONTŮ REGIONÁLNÍHO VÝZNAMU
		PLOCHA ODVOVNĚNÍ
		OBJEKTY POŽÁRNÍ OCHRANY