


ÚZEMNÍ PLÁN PODHRADÍ

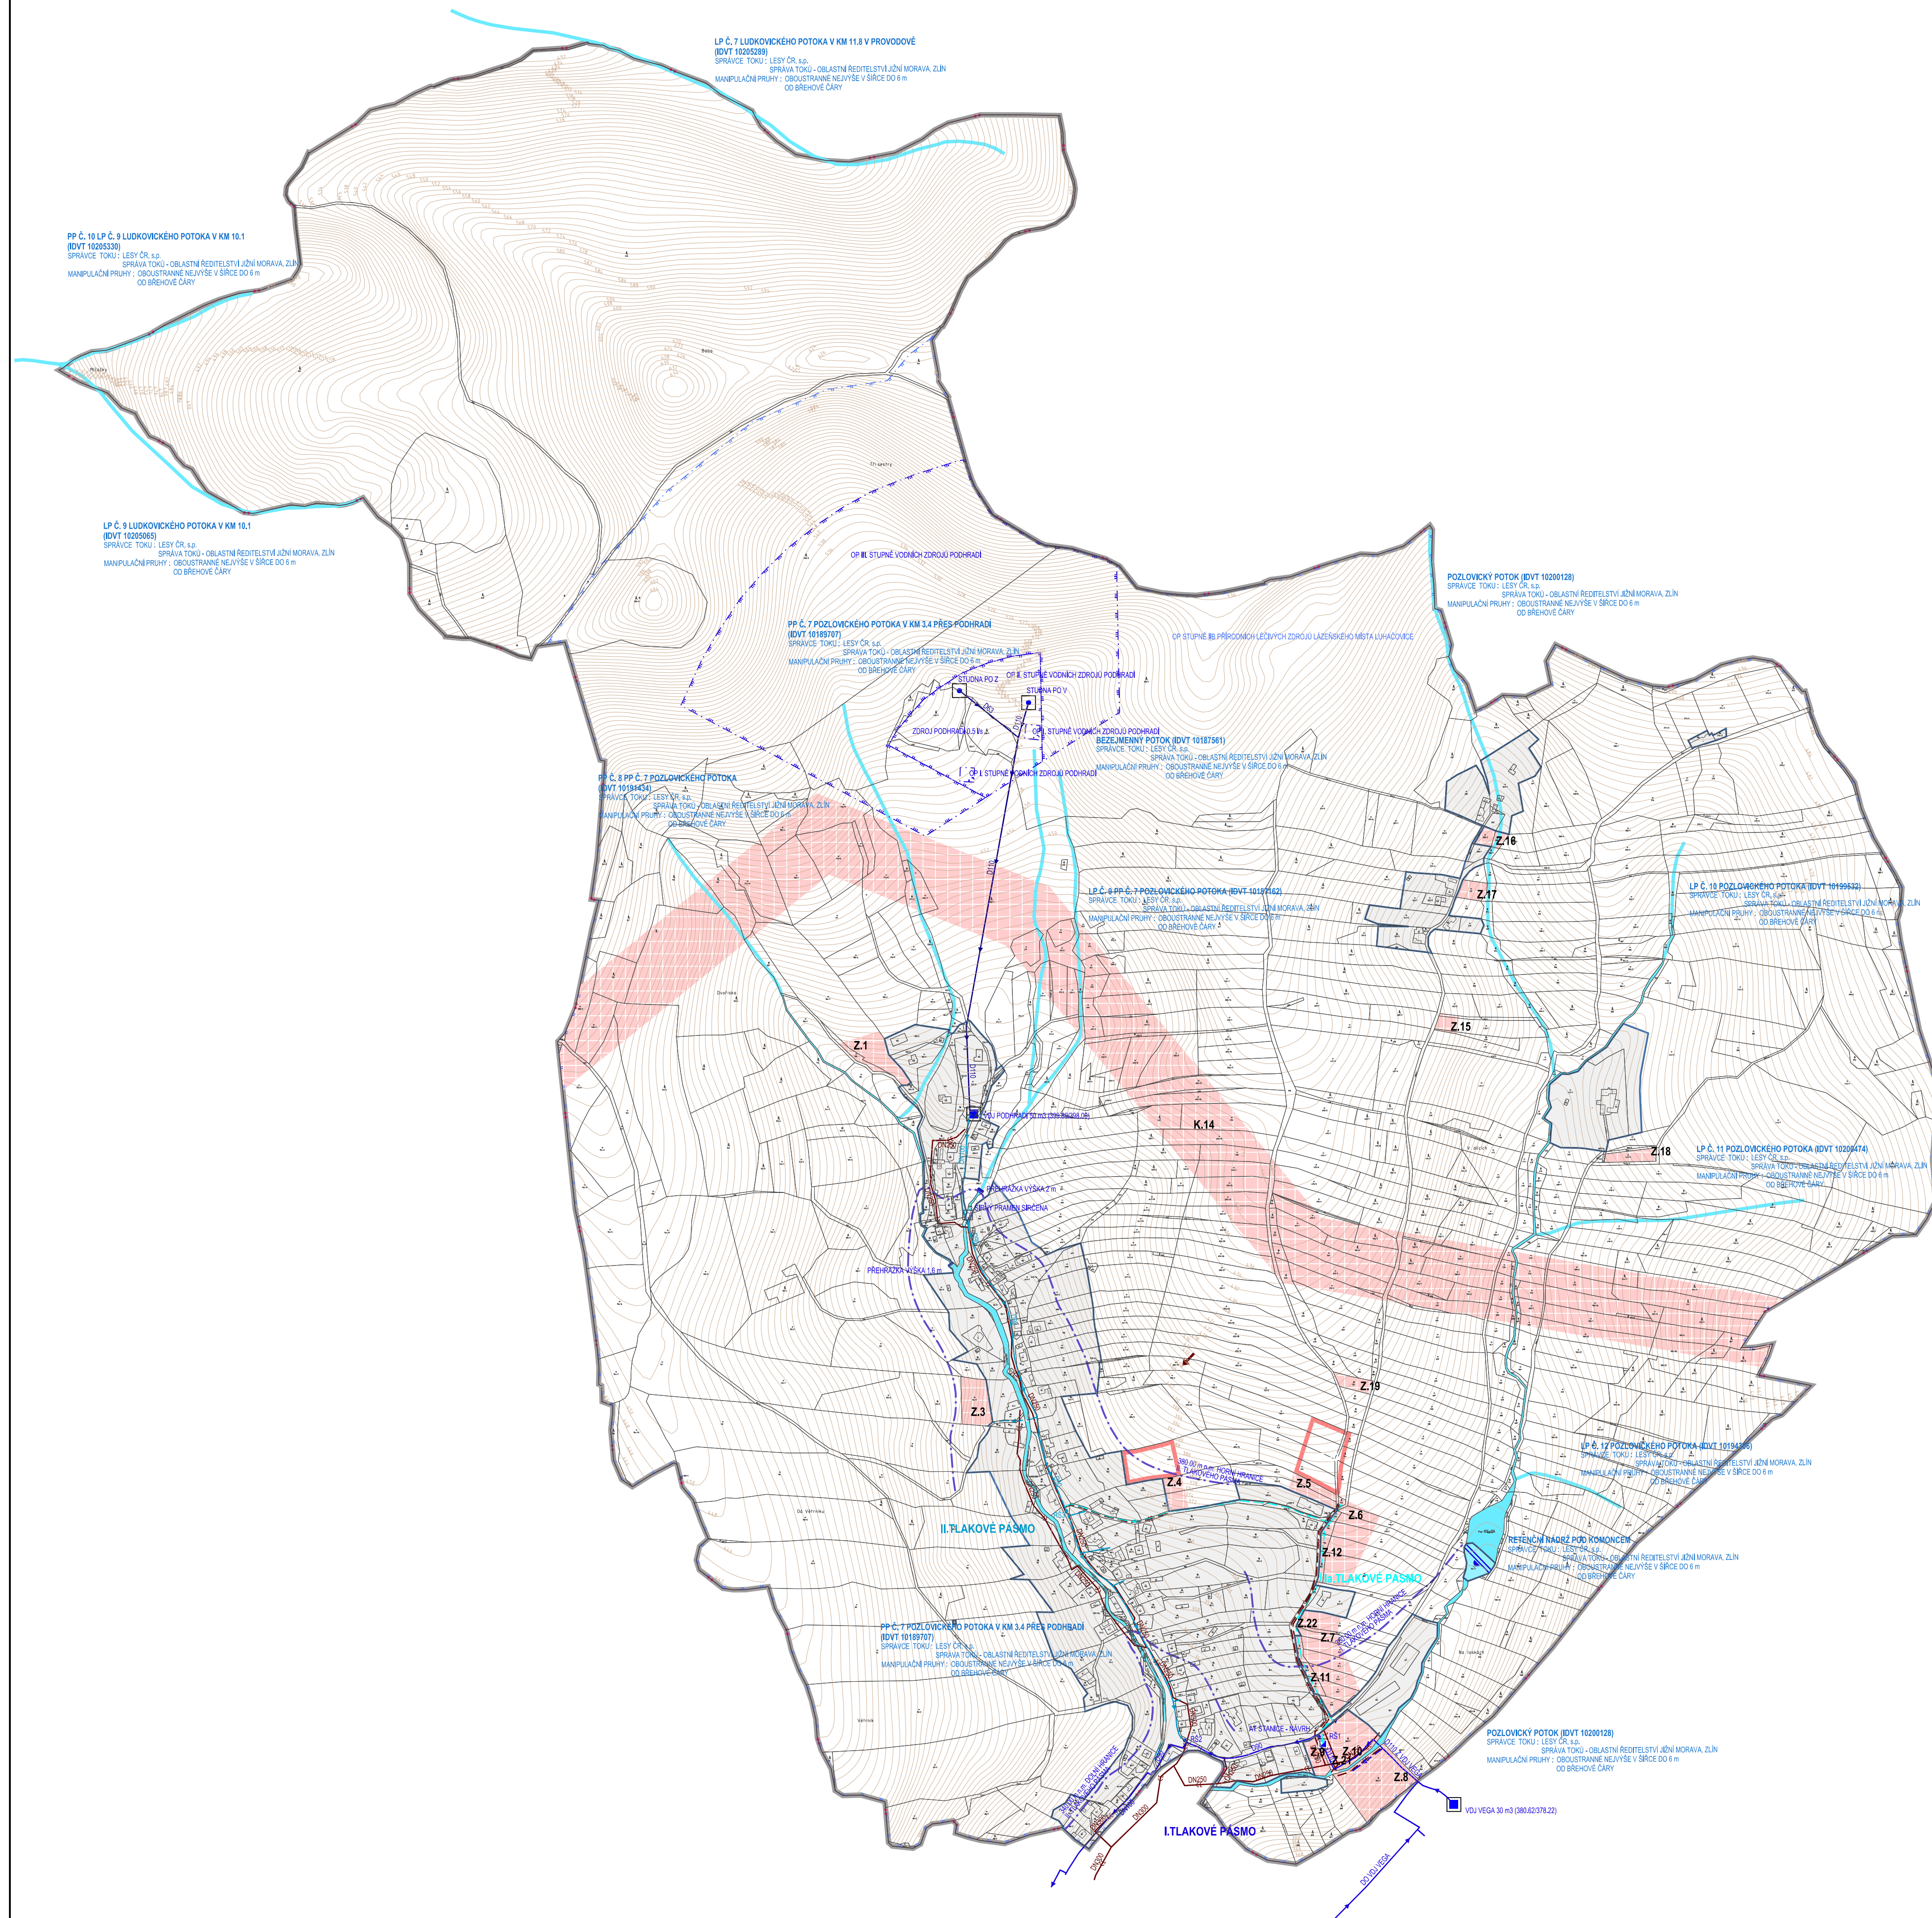

STABILIZOVANÉ NÁVRH	ÚZEMNÍ REZERVA	
		ŘEŠENÉ ÚZEMÍ
		KATASTRÁLNÍ ÚZEMÍ
		ZASTAVĚNÉ ÚZEMÍ K 1.5.2024
		PLOCHY UVNITŘ ZASTAVĚNÉHO ÚZEMÍ A OSTATNÍ STABILIZOVANÉ PLOCHY
		VODNÍ PLOCHY A TOKY
		VODOHOSPODÁŘSKÉ
		ZASTAVITELNÉ PLOCHY
		PLOCHY ZMĚN V KRAJINĚ
		ÚZEMNÍ REZERVA
		ÚZEMNÍ REZERVA
		PŘÍVODNÍ ŘÁD DO VODOJEMU PODHRADÍ
		ROZVODNÁ VODOVODNÍ SÍŤ I. TLAKOVÉ PÁSMO
		ROZVODNÁ VODOVODNÍ SÍŤ II. TLAKOVÉ PÁSMO
		ROZVODNÁ VODOVODNÍ SÍŤ II. TLAKOVÉ PÁSMO
		VODOJEM
		AT STANICE
		VODNÍ ZDROJ
		ZDROJ PŘÍRODNÍ MINERÁLNÍ VODY
		ROZDĚLOVACÍ ŠOUPĚ
		HRANICE TLAKOVÝCH PÁSEM
		JEDNOTNÁ KANALIZACE
		SPLAŠKOVÁ KANALIZACE
		DEŠŤOVÁ KANALIZACE
		PŘÍTOK EXTRAVILÁNOVÝCH VOD
		OCHRANNÁ HRÁZ
		OCHRANNÉ PÁSMO I. STUPNĚ VODNÍCH ZDROJŮ PODHRADÍ
		OCHRANNÉ PÁSMO II. STUPNĚ VODNÍCH ZDROJŮ PODHRADÍ
		OCHRANNÉ PÁSMO III. STUPNĚ VODNÍCH ZDROJŮ PODHRADÍ
		OCHRANNÉ PÁSMO IIB STUPNĚ PŘÍRODNÍCH LEČOVÝCH ZDROJŮ

ÚČET (PŘÍLOHA) ZPRACOVÁNÍ: DOKUMENTACE PRO VEŘEJNÉ PROJEDNÁNÍ NÁVRHU ÚZEMNÍHO PLÁNU		PŘÍLOHA Č. 4	
 Ing. arch. Vladimír Dujka, Kamenná 3858, Zlín 760 01			
Polozastavěná území úřad Luhováž, Odbor stavební – stavební úřad Obec: Podhradí Okres: Zlín Kraj: Zlínský		Zak.č.: 12/2019 Arch.č.: 6897/22 Formát: A4 Šířka: 210 mm	
Akce:		Stupeň: NÁVRH PRO PŘÍP. Datum: 05/2024 Měřítko: 1:500	
ÚZEMNÍ PLÁN PODHRADÍ			
Obsah:		C.v.: B.2.5	
VÝKRES TECHNICKÉ INFRASTRUKTURY - VODNÍ HOSPODÁŘSTVÍ			