


Změna č. 2
Územního plánu
Horní Lhota



KOORDINAČNÍ VÝKRES

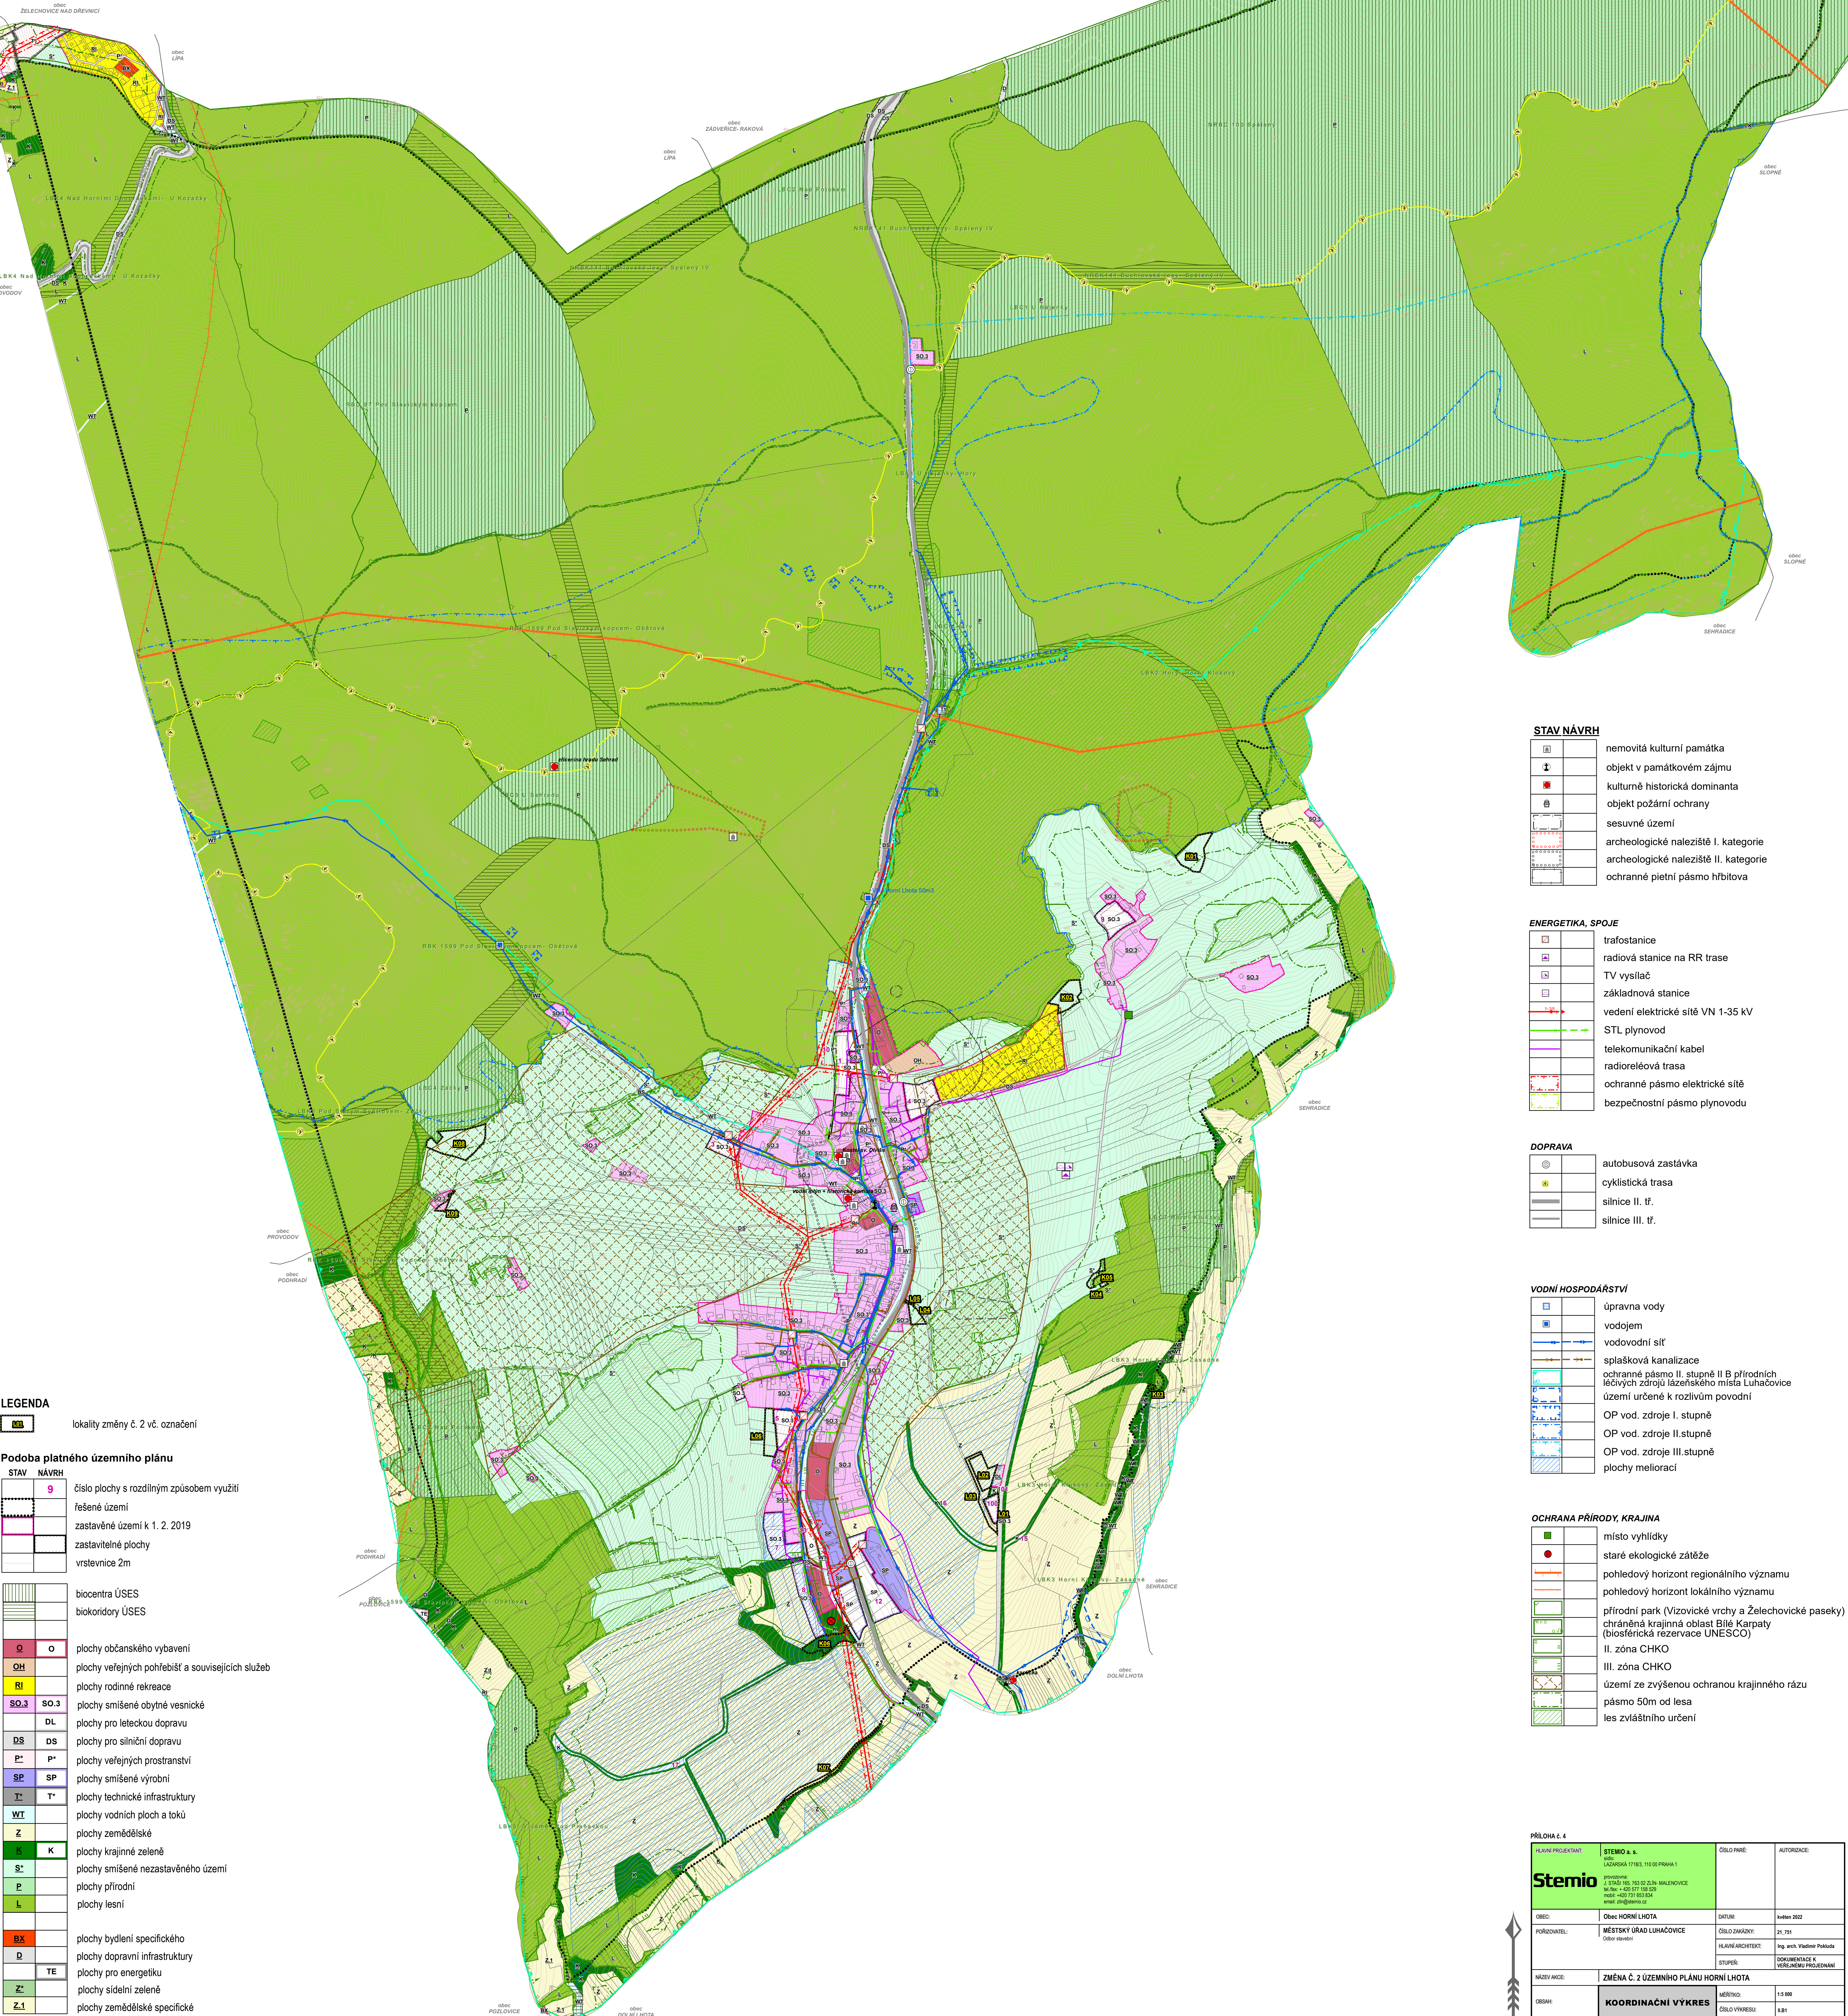

LEGENDA

lokality změny č. 2 vč. označení

Podoba platného územního plánu

STAV	NÁVRH	
	9	číslo plochy s rozdílným způsobem využití
		řešené území
		zastavěné území k 1. 2. 2019
		zastavitelné plochy
		vrstevnice 2m
		biocentra ÚSES
		biokoridory ÚSES
O	O	plochy občanského vybavení
OH		plochy veřejných pohřebišť a souvisejících služeb
RI		plochy rodinné rekreace
SO.3	SO.3	plochy smíšené obytné vesnické
DL		plochy pro leteckou dopravu
DS	DS	plochy pro silniční dopravu
P*	P*	plochy veřejných prostranství
SP	SP	plochy smíšené výrobní
T*	T*	plochy technické infrastruktury
WI		plochy vodních ploch a toků
Z		plochy zemědělské
K	K	plochy krajinné zeleně
S*		plochy smíšené nezastavěného území
P		plochy přírodní
L		plochy lesní
BA		plochy bydlení specifického
D		plochy dopravní infrastruktury
TE		plochy pro energetiku
Z*		plochy sídelní zeleně
Z.1		plochy zemědělské specifické

STAV NÁVRH	
	nemovitá kulturní památka
	objekt v památkovém zájmu
	kulturně historická dominanta
	objekt požární ochrany
	sesuvné území
	archeologické naleziště I. kategorie
	archeologické naleziště II. kategorie
	ochranné pietní pásmo hřbitova

ENERGETIKA, SPOJE	
	trafostanice
	radiová stanice na RR trase
	TV vysílač
	základnová stanice
	vedení elektrické sítě VN 1-35 kV
	STL plynovod
	telekomunikační kabel
	radioreléová trasa
	ochranné pásmo elektrické sítě
	bezpečnostní pásmo plynovodu

DOPRAVA	
	autobusová zastávka
	cyklistická trasa
	silnice II. tř.
	silnice III. tř.

VODNÍ HOSPODÁŘSTVÍ	
	úpravná vody
	vodojem
	vodovodní síť
	splachková kanalizace
	ochranné pásmo II. stupně II B přírodních léčivých zdrojů lázeňského místa Luhačovice
	území určené k rozlívům povodní
	OP vod. zdroje I. stupně
	OP vod. zdroje II. stupně
	OP vod. zdroje III. stupně
	plochy meliorací

OCHRANA PŘÍRODY, KRAJINA	
	místo vyhlídky
	staré ekologické zátěže
	pohledový horizont regionálního významu
	pohledový horizont lokálního významu
	přírodní park (Vizovické vrchy a Želechovické paseky)
	II. zóna CHKO
	III. zóna CHKO
	území ze zvýšenou ochranou krajinného rázu
	pásmo 50m od lesa
	les zvláštního určení

PŘÍLOHA č. 4		STEMIO a.s.		OBSAH		AUTORIZACE	
