


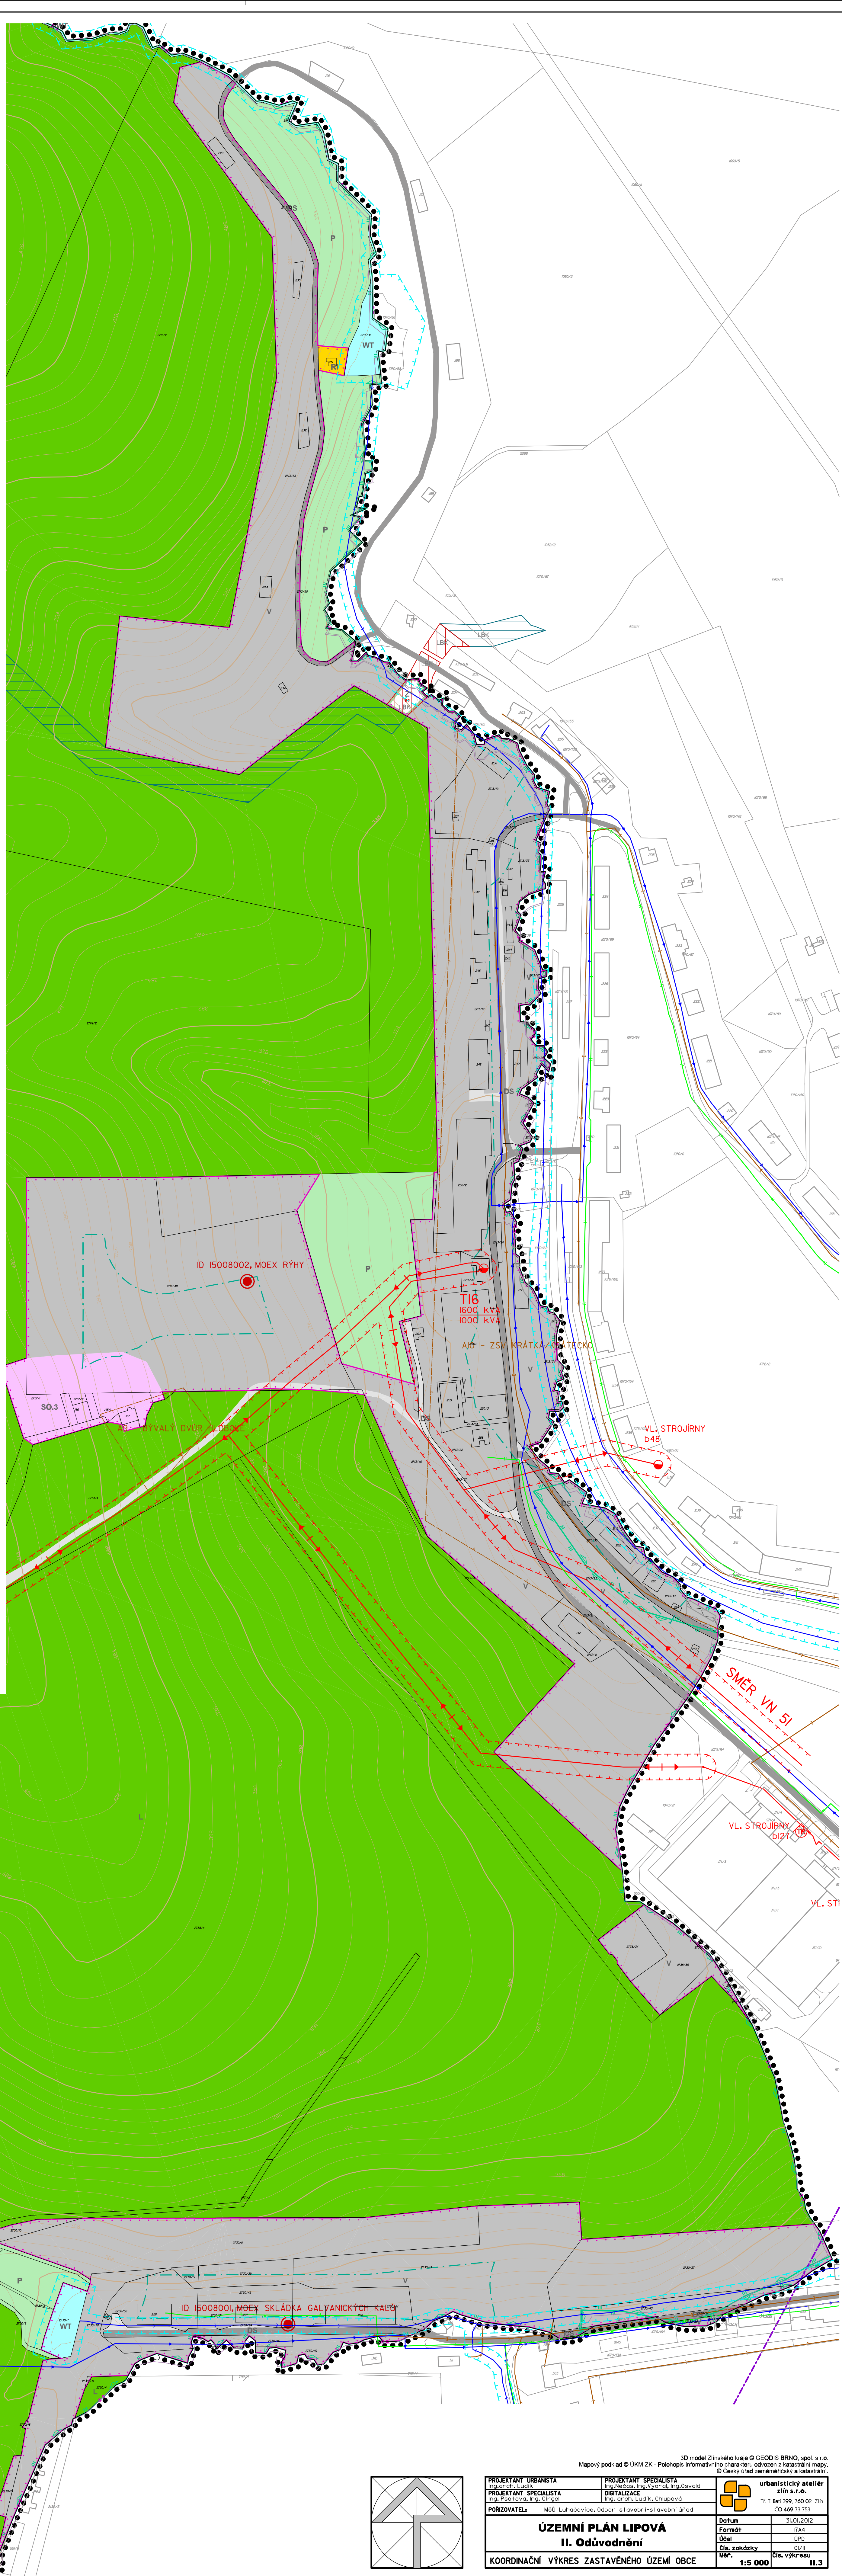

3. KOORDINAČNÍ VÝKRES ZASTAVĚNÉHO ÚZEMÍ



ÚZEMNÍ SYSTÉM EKOLOGICKÉ STABILITY

 BIOKORIDOR

DOPRAVNÍ INFRASTRUKTURA

 SILNICE II. TŘÍDY

MÍSTNÍ KOMUNIKACE

CYKLISTICKÁ TRASA

OCHRANNÉ PÁSMA SILNIČNÍ

RIZIKA PŘÍRODNÍHO PROSTŘEDÍ

KONTAMINOVANÁ ÚZEMÍ / STARÉ EKOLOGICKÉ ZÁTĚŽE

VYMEZENÍ ZONY HAVARIJNĚ PLÁNOVÁNÍ

OCHRANA PŘÍRODY A KRAJINY

CHKO BESKYDY, NATURA 2000 - EVROPSKÝ VÝZNAMNÁ LOKALITA / CĚLE K.Ú.

I. ZONA CHRÁNĚNÉ KRAJINNÉ OBLASTI

II. ZONA CHRÁNĚNÉ KRAJINNÉ OBLASTI

III. ZONA CHRÁNĚNÉ KRAJINNÉ OBLASTI

IV. ZONA CHRÁNĚNÉ KRAJINNÉ OBLASTI

PÁSMO 50 m OD OKRAJE LESA