ÚZEMNÍ PLÁN
RUDIMOV

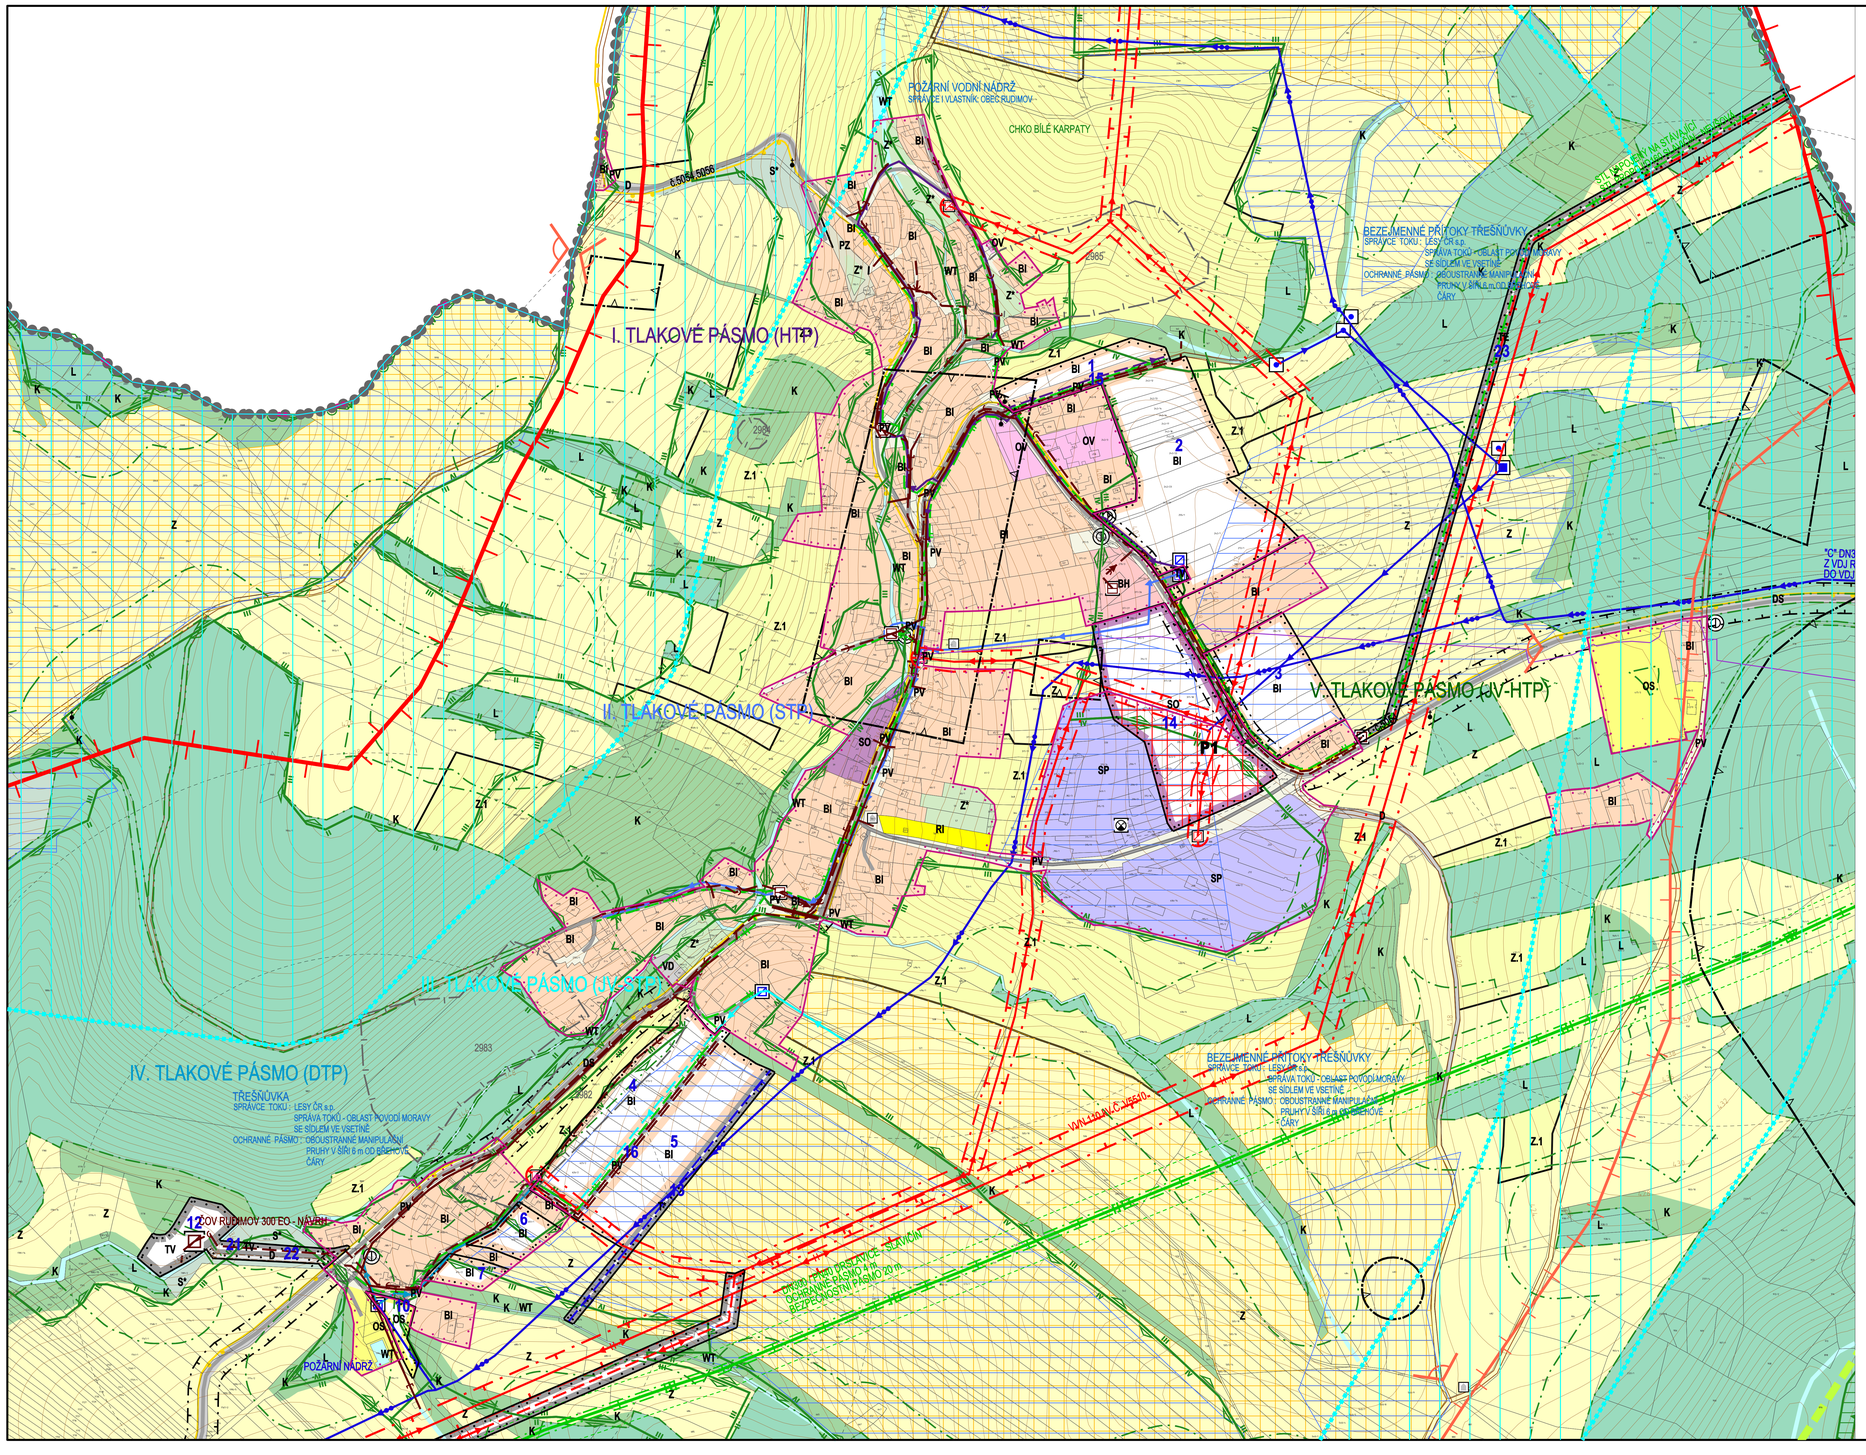

STABILIZOVANÉ PLOCHY	NÁVRHOVÉ PLOCHY	
		HRANICE ŘEŠENÉHO ÚZEMÍ
		HRANICE KATASTRÁLNÍ
		HRANICE ZASTAVĚNÉHO ÚZEMÍ K 30.9.2011
		HRANICE ZASTAVITELNÝCH PLOCH
BH		PLOCHY HROMADNÉHO BYDLENÍ
BI	BI	PLOCHY INDIVIDUÁLNÍHO BYDLENÍ
RI		PLOCHY RODINNÉ REKREACE
OV		PLOCHY OBČANSKÉHO VYBAVENÍ - VEŘEJNÁ VYBAVENOST
OS	OS	PLOCHY OBČANSKÉHO VYBAVENÍ - TĚLOVÝCHOVA A SPORT
DS		PLOCHY SILNIČNÍ DOPRAVY
D	D	PLOCHY DOPRAVNÍ INFRASTRUKTURY
	T*	PLOCHY TECHNICKÉ INFRASTRUKTURY
TV	TV	PLOCHY TECHNICKÉ INFRASTRUKTURY - VODNÍ HOSPODÁŘSTVÍ
	TE	PLOCHY TECHNICKÉ INFRASTRUKTURY - ENERGETIKA
PV	PV	PLOCHY VEŘEJNÝCH PROSTRANSTVÍ S PŘEVAHOU ZPEVNĚNÝCH PLOCH
PZ		PLOCHY VEŘEJNÝCH PROSTRANSTVÍ S PŘEVAHOU NEZPEVNĚNÝCH PLOCH
SO	SO	PLOCHY SMÍŠENÉ OBYTNÉ
SP		PLOCHY SMÍŠENÉ VÝROBNÍ
VD		PLOCHY PRO DROBNOU VÝROBU A VÝROBNÍ SLUŽBY
WT		VODNÍ PLOCHY A TOKY
Z*		PLOCHY SÍDELNÍ ZELENĚ
K		PLOCHY KRAJINNÉ ZELENĚ
P		PLOCHY PŘÍRODNÍ
L		PLOCHY LESNÍ
Z		PLOCHY ZEMĚDĚLSKÉ
Z.1		PLOCHY ZEMĚDĚLSKÉ SPECIFICKÉ
S*		PLOCHY SMÍŠENÉ NEZASTAVĚNÉHO ÚZEMÍ

ÚZEMNÍ SYSTÉM EKOLOGICKÉ STABILITY

		LOKÁLNÍ BIOKORIDOR
	1	ID PLOCH S ROZDÍLNÝM ZPŮSOBEM VYUŽITÍ
		ROZHRANÍ MEZI PLOCHAMI SE SHODNOU FUNKCÍ
		SILNICE III. TŘÍDY
		MÍSTNÍ KOMUNIKACE
		ÚČELOVÉ KOMUNIKACE
		CHODNÍKY, PĚŠÍ PROPOJENÍ
		CYKLOTRASY
		ZNAČENÉ TURISTICKÉ TRASY
		ZASTÁVKY HROMADNÉ PŘEPRAVY OSOB
		DOCHÁZKOVÉ VZDÁLENOSTI ZASTÁVEK HROMADNÉ DOPRAVY
		OCHRANNÉ PÁSMO SILNICE

		ELEKTRICKÉ VEDENÍ VVN 110 kV
		ELEKTRICKÉ VEDENÍ VN 22 kV
		ELEKTRICKÁ STANICE (TRAFOSTANICE)
		OCHRANNÉ PÁSMO ELEKTRICKÉHO VEDENÍ VVN 110 kV A VN 22 kV
		VTL PLYNOVOD
		STL PLYNOVOD
		OCHRANNÉ PÁSMO VTL PLYNOVODU
		BEZPEČNOSTNÍ PÁSMO VTL PLYNOVODU
		TELEKOMUNIKAČNÍ KABELY
		PŘIVÁDĚCÍ VODOVODNÍ ŘAD
		ROZVODNÁ VODOVODNÍ SÍŤ I. TLAKOVÉHO PÁSMA (HTP)
		ROZVODNÁ VODOVODNÍ SÍŤ II. TLAKOVÉHO PÁSMA (STP)
		ROZVODNÁ VODOVODNÍ SÍŤ III. TLAKOVÉHO PÁSMA (JV-STP)
		ROZVODNÁ VODOVODNÍ SÍŤ IV. TLAKOVÉHO PÁSMA (DTP)
		ROZVODNÁ VODOVODNÍ SÍŤ V. TLAKOVÉHO PÁSMA (JV-HTP)
		VODOJEM
		PRERUŠOVACÍ KOMORA
		ŠACHTA S REDUKČNÍM VENTILEM
		VODNÍ ZDROJ
		SPLAŠKOVÁ KANALIZACE
		DEŠŤOVÁ KANALIZACE
		KANALIZAČNÍ VÝTLAK ODPADNÍCH VOD
		ČISTÍRNA ODPADNÍCH VOD
		ČERPACÍ STANICE ODPADNÍCH VOD
		LAPAČ SPLAVENIN
		ZÁCHYTNÝ PŘÍKOP
		OCHRANNÉ PÁSMO I. STUPNĚ VODÁRENSKÉ NÁDRŽE BOJKOVICE
		OCHRANNÉ PÁSMO II. STUPNĚ VODÁRENSKÉ NÁDRŽE BOJKOVICE
		SBĚRNÝ DVŮR
		HRANICE CHKO BÍLÉ KARPATY
		ZONACE CHKO BÍLÉ KARPATY - II. ZÓNA OCHRANY PŘÍRODY
		ZONACE CHKO BÍLÉ KARPATY - III. ZÓNA OCHRANY PŘÍRODY
		ZONACE CHKO BÍLÉ KARPATY - IV. ZÓNA OCHRANY PŘÍRODY
		OCHRANNÉ PÁSMO LESA
		MAB - BIOSFÉRICKÁ REZERVACE UNESCO - CELÉ KATASTRÁLNÍ ÚZEMÍ
		REGISTROVANÉ ARCHEOLOGICKÉ LOKALITY
		NESTABILNÍ ÚZEMÍ
		ÚZEMÍ ARCHEOLOGICKÉHO ZÁJMU - CELÉ KATASTRÁLNÍ ÚZEMÍ
		PAMÁTKOVĚ CHRÁNĚNÉ OBJEKTY
		PAMÁTKY MÍSTNÍHO VÝZNAMU
		MÍSTA VYHLÍDKY
		POHLEDOVÝ HORIZONT REGIONÁLNÍHO VÝZNAMU
		POHLEDOVÝ HORIZONT LOKÁLNÍHO VÝZNAMU
		PLOCHY VÝZNAMNĚ SE UPLATŇUJÍCÍCH POHLEDOVÝCH HORIZONTŮ REGIONÁLNÍHO A LOKÁLNÍHO VÝZNAMU
		HRANICE KRAJINNÝCH PROSTORŮ
		PLOCHY VYŽADUJÍCÍ ZMĚNU NEBO ÚPRAVU ZPŮSOBU OBHOSPODAŘOVÁNÍ DLE ZÁSAD UDRŽITELNÉHO ROZVOJE
		PLOCHY PŘESTAVBY
		PLOCHA ODVODNĚNÁ

Ing. arch. Vladimír Dujka, Kamenná 3858, Zlín 760 01

Pořizovatel: Městský úřad Luhačovice, odbor stavební	Zak.č.: 04/2011
Obec: Rudimov Okres: Zlín Kraj: Zlínský	Arch.č.: 543/12
Akce: ÚZEMNÍ PLÁN RUDIMOV	Formát: 18 A4
	Stupeň: NÁVRH
	Datum: 09/2012
	Měřítko: 1:2 000
Obsah: KOORDINAČNÍ VÝKRES	Č.v.: B.2.2-2

mapový podklad : © ÚKM ZK - Podkopia informatívneho charakteru odvodzen z katastrální mapy, vrstevnice 3D model Zlínského kraje © GEOCIS BRNO, spol. s r.o.