


ÚZEMNÍ PLÁN RUDIMOV

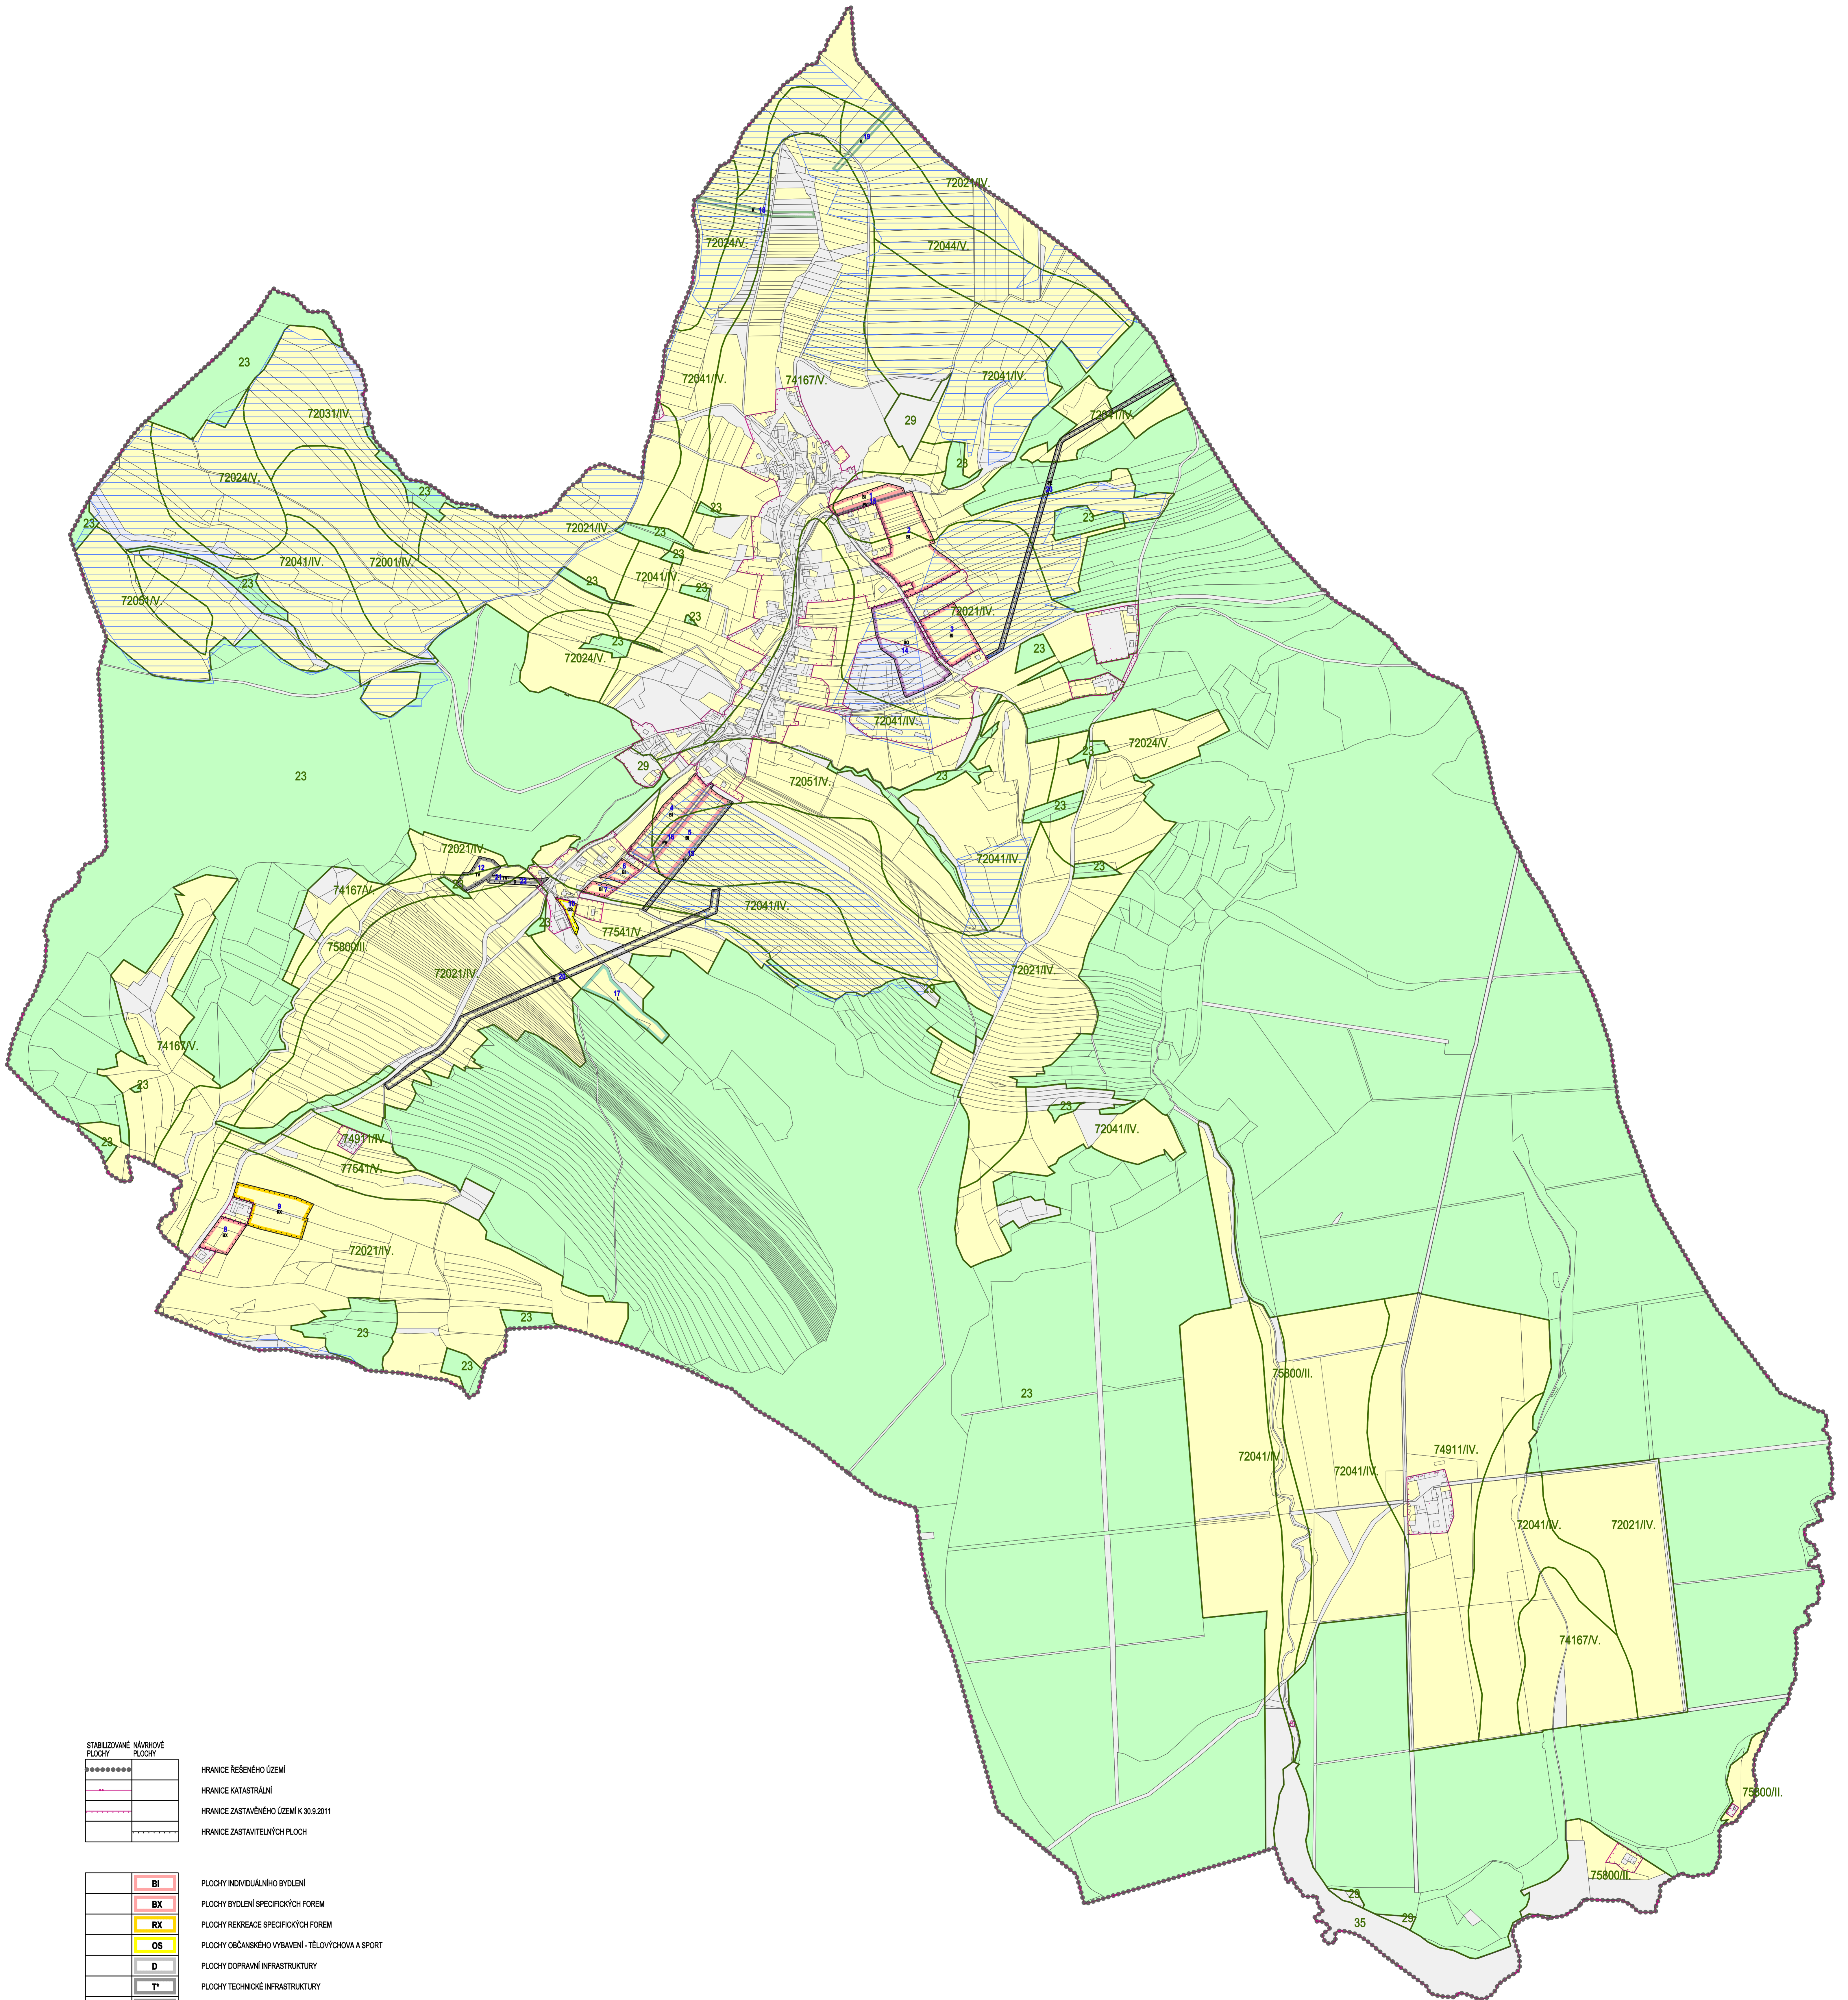

- STABILIZOVANÉ NÁVRHOVÉ PLOCHY**
- HRANICE ŘEŠENÉHO ÚZEMÍ
 - HRANICE KATASTRÁLNÍ
 - HRANICE ZASTAVĚNÉHO ÚZEMÍ K 30.6.2011
 - HRANICE ZASTAVITELNÝCH PLOCH

- BI** PLOCHY INDIVIDUÁLNÍHO BYDLENÍ
- BX** PLOCHY BYDLENÍ SPECIFICKÝCH FORM
- RX** PLOCHY REKREACE SPECIFICKÝCH FORM
- OS** PLOCHY OBČANSKÉHO VYBAVENÍ - TĚLOVÝCHOVA A SPORT
- D** PLOCHY DOPRAVNÍ INFRASTRUKTURY
- T** PLOCHY TECHNICKÉ INFRASTRUKTURY
- TV** PLOCHY TECHNICKÉ INFRASTRUKTURY - VODNÍ HOSPODÁŘSTVÍ
- TE** PLOCHY TECHNICKÉ INFRASTRUKTURY - ENERGETIKA
- TO.1** PLOCHY TECHNICKÉ INFRASTRUKTURY - NAKLÁDÁNÍ S ODPADY
- PV** PLOCHY VEŘEJNÝCH PROSTRAŇÍ S PŘEVODOU ZPĚVNÝCH PLOCH
- SO** PLOCHY SMÍŠENÉ OBYTNÉ
- K** PLOCHY KRAJINNÉ ZELENÉ
- L** PLOCHY LEŠNÍ


1 ID PLOCH S ROZDÍLNÝM ZPŮSOBEM VYUŽITÍ

- PLOCHY ZPF**
- POSTATNÍ PLOCHY**
- POZEMKY URČENÉ K PLNĚNÍ FUNKCE LESA**

675000/II HRANICE BĚŽÍ S KÓDEM A TŘÍDOU OCHRANY ZPF

PLOCHA ODVOČNĚNÁ

| ID funkční plochy | výměra plochy celkem | v zastavěném území (ZU) | Z toho v PUPPL | Z toho v ZPF | z toho 1954/II ochrany ZPF | z toho 1954/II v ZU | z toho 1954/II ochrany ZPF | z toho 1954/II v ZU | 18. úřad ochrany ZPF | 19. úřad ochrany ZPF | 20. úřad ochrany ZPF | 21. úřad ochrany ZPF | 22. úřad ochrany ZPF | 23. úřad ochrany ZPF | funkční využití |
|-------------------|----------------------|-------------------------|----------------|--------------|----------------------------|---------------------|----------------------------|---------------------|----------------------|----------------------|----------------------|----------------------|----------------------|----------------------|---------------------------------|
| 1 | 0,4220 | 0,0000 | 0,0000 | 0,4220 | 0,0000 | 0,0000 | 0,0000 | 0,0000 | 0,0000 | 0,4059 | 0,0161 | 0,0000 | 0,0000 | 0,0000 | plocha bydlení |
| 2 | 2,4198 | 0,0000 | 0,0000 | 2,3994 | 0,0000 | 0,0000 | 0,0000 | 0,0000 | 0,0000 | 2,3994 | 0,0000 | 0,0000 | 0,0000 | 0,0000 | plocha bydlení |
| 3 | 1,9927 | 0,0000 | 0,0000 | 1,9927 | 0,0000 | 0,0000 | 0,0000 | 0,0000 | 0,0000 | 1,9927 | 0,0000 | 0,0000 | 0,0000 | 0,0000 | plocha bydlení |
| 4 | 1,9865 | 0,0000 | 0,0000 | 1,9865 | 0,0000 | 0,0000 | 0,0000 | 0,0000 | 0,0000 | 1,9791 | 0,0074 | 0,0000 | 0,0000 | 0,0000 | plocha bydlení |
| 5 | 1,1375 | 0,0000 | 0,0000 | 1,1375 | 0,0000 | 0,0000 | 0,0000 | 0,0000 | 0,0000 | 0,9299 | 0,2076 | 0,0000 | 0,0000 | 0,0000 | plocha bydlení |
| 6 | 0,2434 | 0,2434 | 0,0000 | 0,2434 | 0,0000 | 0,0000 | 0,0000 | 0,0000 | 0,0000 | 0,2434 | 0,0000 | 0,0000 | 0,0000 | 0,0000 | plocha bydlení |
| 7 | 0,1173 | 0,1173 | 0,0000 | 0,1173 | 0,0000 | 0,0000 | 0,0000 | 0,0000 | 0,0000 | 0,1173 | 0,0000 | 0,0000 | 0,0000 | 0,0000 | plocha bydlení |
| 8 | 0,5130 | 0,0000 | 0,0000 | 0,5130 | 0,0000 | 0,0000 | 0,0000 | 0,0000 | 0,0000 | 0,5130 | 0,0000 | 0,0000 | 0,0000 | 0,0000 | plocha bydlení |
| 9 | 1,3259 | 0,0000 | 0,0000 | 1,2737 | 0,0000 | 0,0000 | 0,0000 | 0,0000 | 0,0000 | 1,2737 | 0,0000 | 0,0000 | 0,0000 | 0,0000 | plocha rekreace |
| 10 | 0,1469 | 0,0000 | 0,0000 | 0,0246 | 0,0000 | 0,0000 | 0,0000 | 0,0000 | 0,0000 | 0,0000 | 0,0246 | 0,0000 | 0,0000 | 0,0000 | plocha občanského vybavení |
| 12 | 0,3713 | 0,0000 | 0,0000 | 0,3713 | 0,0000 | 0,0000 | 0,0000 | 0,0000 | 0,0000 | 0,1608 | 0,0000 | 0,0000 | 0,0000 | 0,0000 | plocha technická infrastruktury |
| 13 | 0,3199 | 0,0000 | 0,0000 | 0,3199 | 0,0000 | 0,0000 | 0,0000 | 0,0000 | 0,0000 | 0,2992 | 0,0207 | 0,0000 | 0,0000 | 0,0000 | plocha technická infrastruktury |
| 14 | 2,0368 | 1,0591 | 0,0000 | 0,9776 | 0,0000 | 0,0000 | 0,0000 | 0,0000 | 0,0000 | 0,9776 | 0,0000 | 0,0000 | 0,0000 | 0,0000 | plocha smíšené obytné |
| 15 | 0,0940 | 0,0000 | 0,0000 | 0,0393 | 0,0000 | 0,0000 | 0,0000 | 0,0000 | 0,0000 | 0,0393 | 0,0000 | 0,0000 | 0,0000 | 0,0000 | plocha veřejných prostranství |
| 16 | 0,2951 | 0,0000 | 0,0000 | 0,2743 | 0,0000 | 0,0000 | 0,0000 | 0,0000 | 0,0000 | 0,1946 | 0,0797 | 0,0000 | 0,0000 | 0,0000 | plocha veřejných prostranství |
| 17 | 0,8023 | 0,0000 | 0,0000 | 0,8023 | 0,0000 | 0,0000 | 0,0000 | 0,0000 | 0,0000 | 0,0000 | 0,8023 | 0,0000 | 0,0000 | 0,0000 | plocha lesní |
| 18 | 0,4057 | 0,0000 | 0,0000 | 0,2251 | 0,0000 | 0,0000 | 0,0000 | 0,0000 | 0,0000 | 0,0919 | 0,1332 | 0,0000 | 0,0000 | 0,0000 | plocha krajinné zeleně |
| 19 | 0,3052 | 0,0000 | 0,0000 | 0,2929 | 0,0000 | 0,0000 | 0,0000 | 0,0000 | 0,0000 | 0,0877 | 0,2052 | 0,0000 | 0,0000 | 0,0000 | plocha krajinné zeleně |
| 20 | 1,6062 | 0,0000 | 0,0000 | 1,5049 | 0,0000 | 0,0000 | 0,0000 | 0,0000 | 0,0000 | 1,0257 | 0,4792 | 0,0000 | 0,0000 | 0,0000 | plocha technická infrastruktury |
| 21 | 0,1391 | 0,0120 | 0,0000 | 0,1311 | 0,0000 | 0,0000 | 0,0087 | 0,0000 | 0,0000 | 0,0563 | 0,0748 | 0,0000 | 0,0000 | 0,0000 | plocha technická infrastruktury |
| 22 | 0,0674 | 0,0000 | 0,0000 | 0,0637 | 0,0000 | 0,0000 | 0,0037 | 0,0000 | 0,0000 | 0,0408 | 0,0229 | 0,0000 | 0,0000 | 0,0000 | plocha dopravní infrastruktury |
| 23 | 0,8187 | 0,0000 | 0,2347 | 0,5818 | 0,0000 | 0,0000 | 0,0000 | 0,0000 | 0,0000 | 0,5818 | 0,0000 | 0,0000 | 0,0000 | 0,0000 | plocha technická infrastruktury |

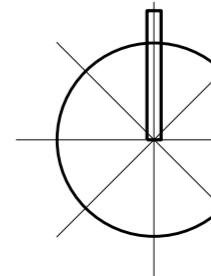

| | | | |
|--|--|---------------------|--|
| Ing. arch. Vladimír Dujka, Kamenná 3858, Zlín 760 01 | | Zak. č.: 9420/11 | |
| Městský úřad Rudimov, odbor územního plánování | | Arch. č.: 543/12 | |
| Územní plán Rudimov | | Formát: B3 A4 | |
| Kopie: Zlín | | Stupeň: NÁVRH | |
| Datum: 06/02/2011 | | Měřítko: 1:5 000 | |
| Výkres předpokládaných záborů půdního fondu | | Č. v.: B.2.3 | |

Odpovědný: Ing. arch. Vladimír Dujka
 Měřítko: 1:5 000
 Datum: 06/02/2011
 Č. v.: B.2.3