



ÚZEMNÍ PLÁN RUDIMOV

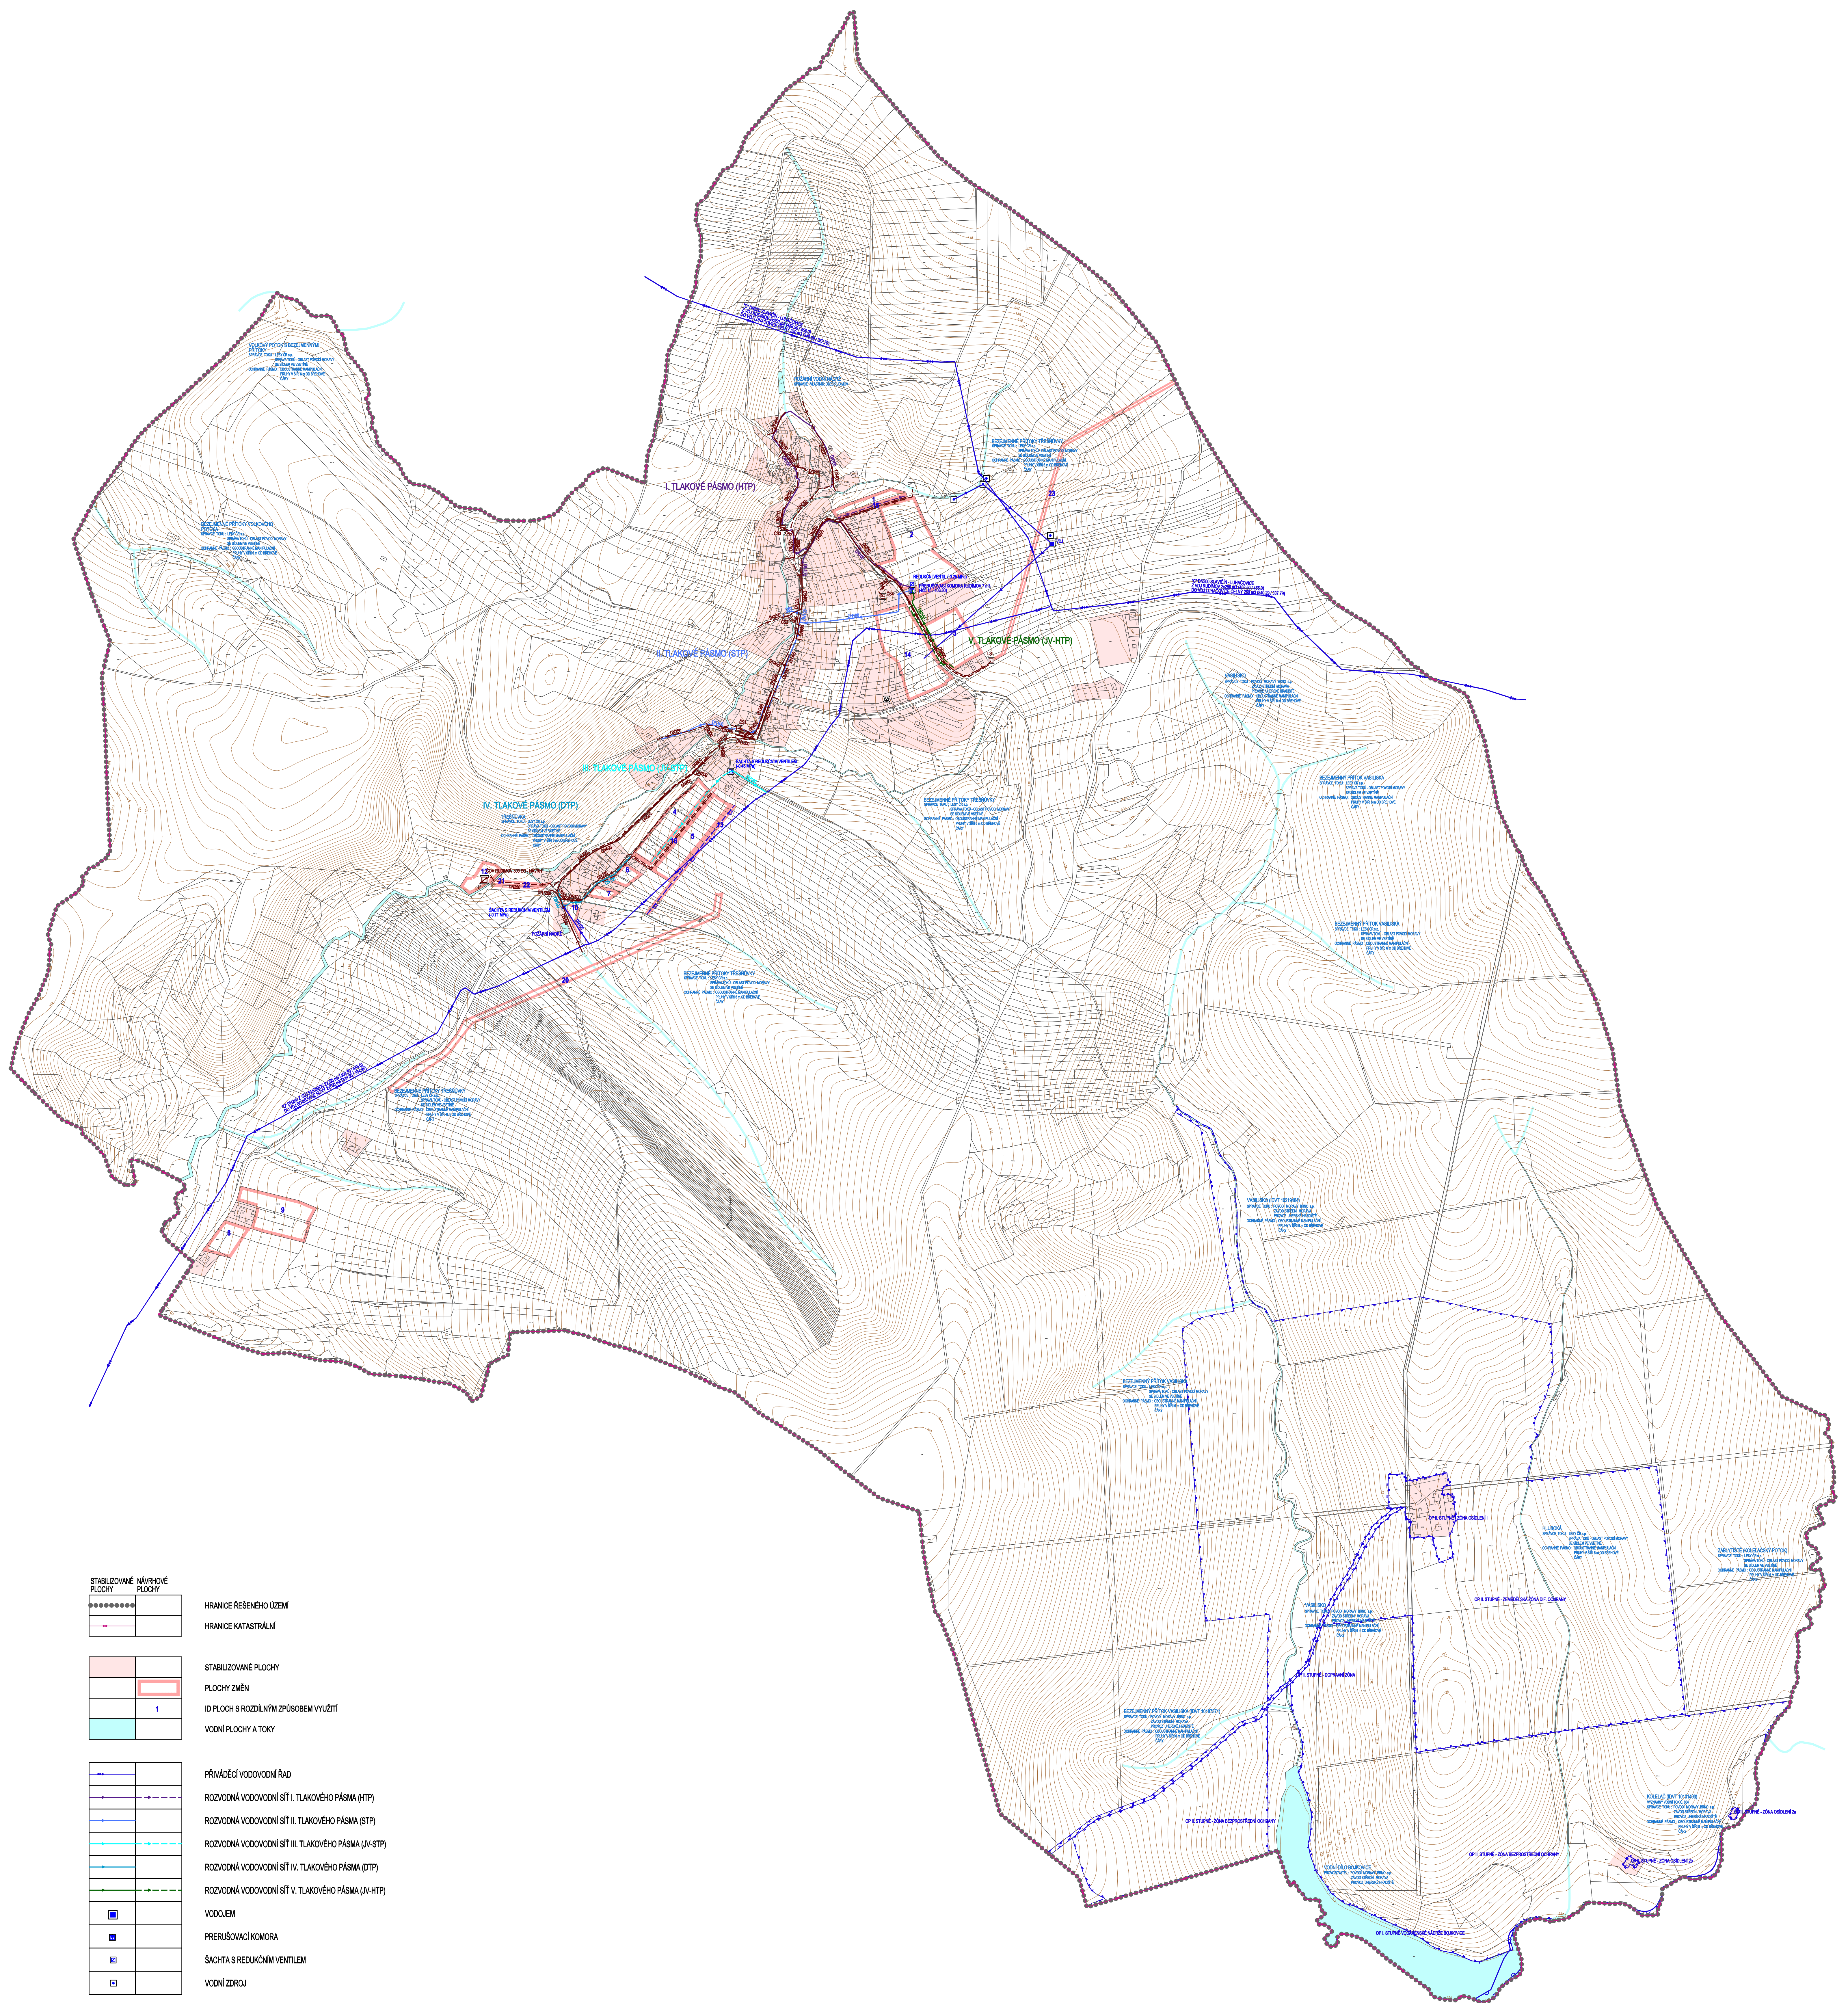

NÁVRHOVÉ PLOCHY		
*****		HORANICE ŘEŠENÉHO OZEMÍ
---		HORANICE KATASTRÁLNÍ
STABILIZOVANÉ PLOCHY		
PLOCHY ZMĚN		
1		ID PLOCH S ROZDÍLNYM ZPŮSOBEM VYUŽITÍ
		VODNÍ PLOCHY A TOKY
PŘÍVAŽÍ VODOVODNÍ ŘÁD		
		ROZVODNÁ VODOVODNÍ SÍTĚ II. TLAKOVÉHO PÁSMU (HTP)
		ROZVODNÁ VODOVODNÍ SÍTĚ III. TLAKOVÉHO PÁSMU (STP)
		ROZVODNÁ VODOVODNÍ SÍTĚ III. TLAKOVÉHO PÁSMU (A-STP)
		ROZVODNÁ VODOVODNÍ SÍTĚ IV. TLAKOVÉHO PÁSMU (DTP)
		ROZVODNÁ VODOVODNÍ SÍTĚ V. TLAKOVÉHO PÁSMU (A-HTP)
		VODOJEM
		PŘERUŠOVACÍ KOMORA
		ŠACHTA S REDUKČNÍM VENTILEM
		VODNÍ ZDROJ
SPUŠKOVÁ KANALIZACE		
DEŠŤOVÁ KANALIZACE		
		KANALIZAČNÍ VÝTLAK ODPADNÍCH VOD
		ČIŠTÍRNA ODPADNÍCH VOD
		ČERPACÍ STANICE ODPADNÍCH VOD
		LAPÁČ SPALVENÍ
STANOVENÁ HORANICE ZÁPLAVY Q100		
ZACHYTNÝ PŘÍKOP		
OCHRANNÉ PÁSMO I. STUPNĚ VODNĚRNÉ NÁDRŽE BOKOVICE		
OCHRANNÉ PÁSMO II. STUPNĚ VODNĚRNÉ NÁDRŽE BOKOVICE		
SŘEDNÍ DVŮR		

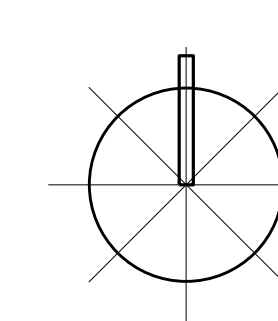

 Ing. arch. Vladimír Dujka, Kamenná 3858, Zlín 760 01	
Polozovatel: Městský úřad Luhačovice, odbor stavební Obec: Rudimov Okres: Zlín Kraj: Zlínský	
Akce: ÚZEMNÍ PLÁN RUDIMOV	Zak. č.: 04/2011 Arch. č.: 543/12 Formát: 18 A4 Stupeň: NÁVRH Datum: 09/2012 Měřítko: 1:5 000
Obsah: TECHNICKÁ INFRASTRUKTURA - VODNÍ HOSPODÁŘSTVÍ	Č. v.: B.2.5