
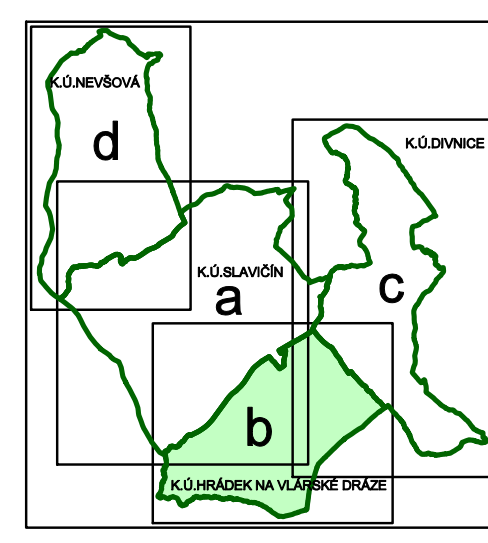
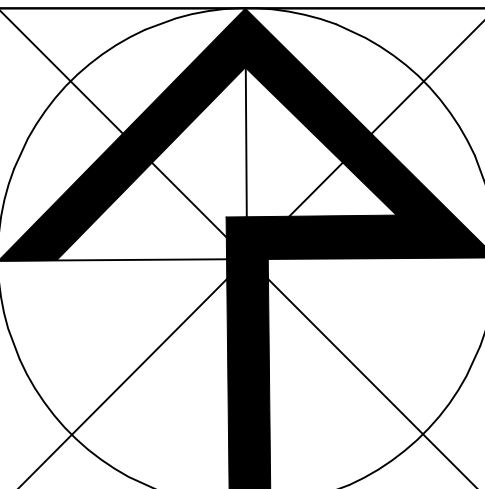


ODŮVODNĚNÍ ÚZEMNÍHO PLÁNU SLAVIČÍN

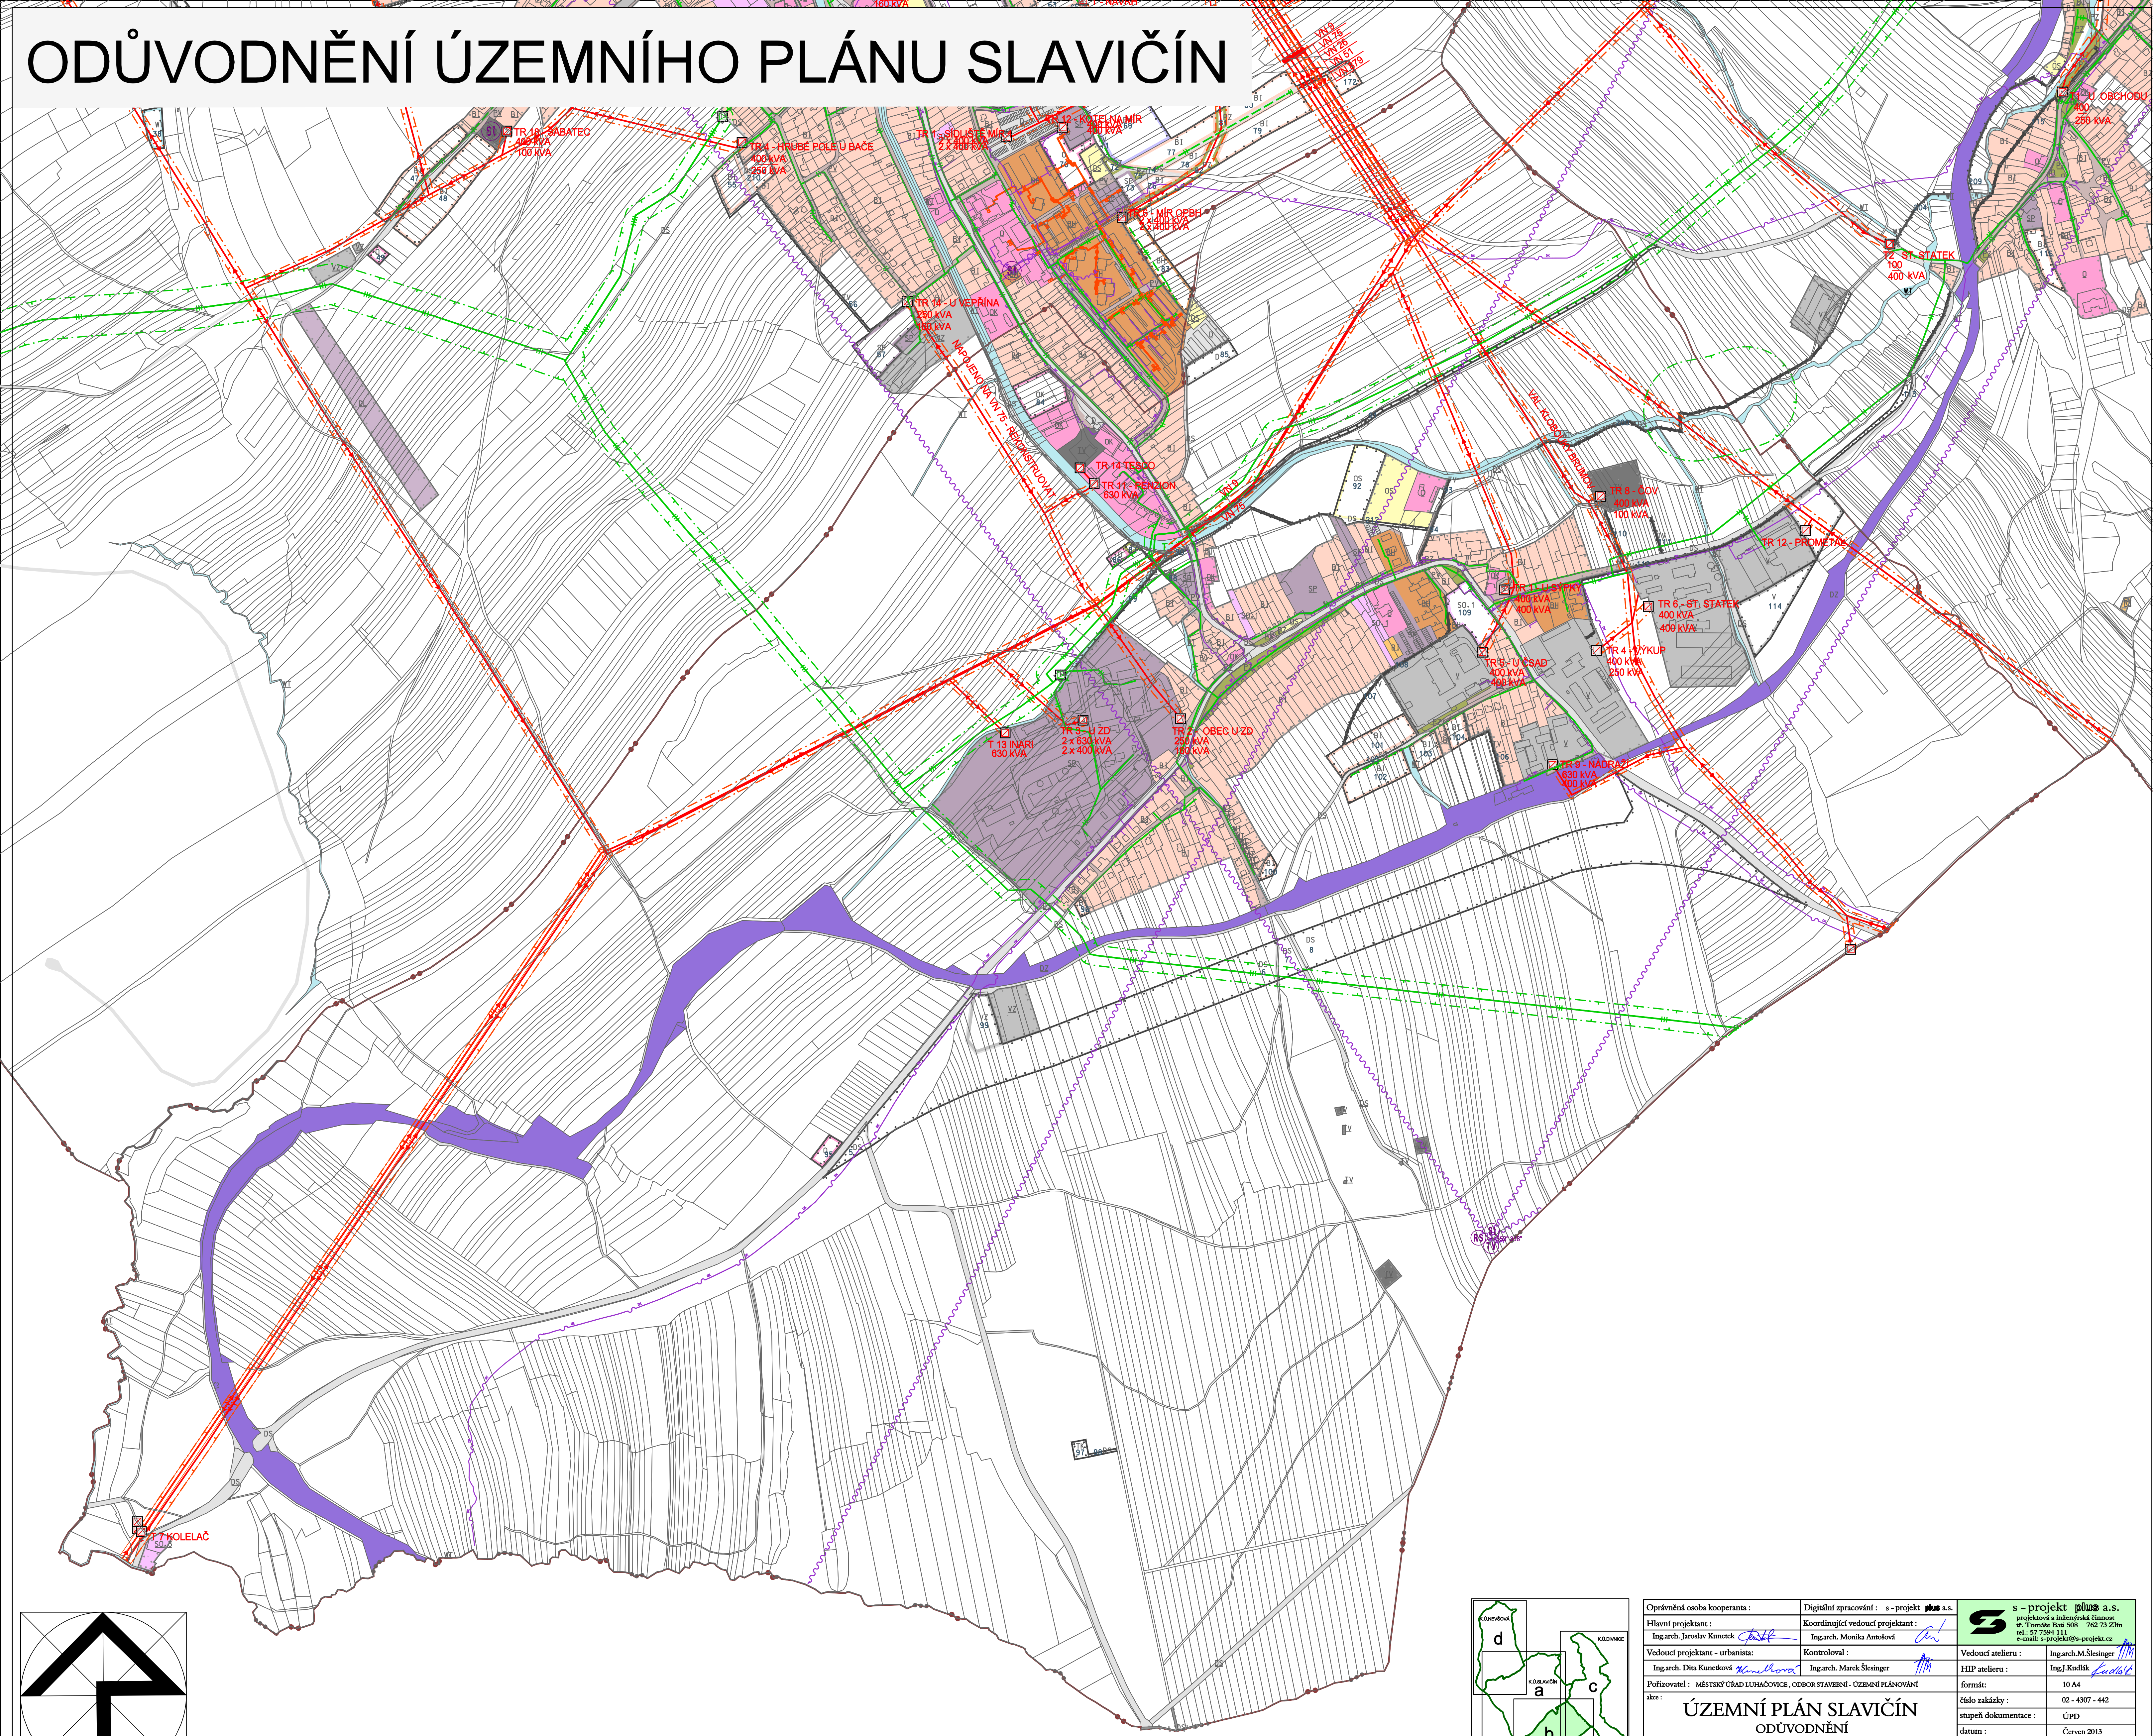

Oprávněná osoba kooperanta :	Digitální zpracování : s - projekt plus a.s.	s - projekt plus a.s. projektová a inženýrská činnost ul. Tondalova Budej 508 762 73 Zlín tel. : 57 7594 111 e-mail : s-projekt@s-projekt.cz
Hlavní projektant :	Koordinující vedoucí projektant :	
Ing.arch. Jaroslav Kunetek	Ing.arch. Monika Amošová	
Vedoucí projektant - urbanista :	Kontroloval :	
Ing.arch. Dita Kunetková	Ing.arch. Marek Šlesinger	Vedoucí atelieru :
Pořizovatel : MĚSTSKÝ ÚŘAD LUHAČOVICE, ODBOR STAVEBNÍ - ÚZEMNÍ PLÁNOVÁNÍ		HIP atelieru :
		Ing.J. Kudláček
akce :	ÚZEMNÍ PLÁN SLAVIČÍN ODŮVODNĚNÍ	formát :
	ENERGETIKA , TELEKOMUNIKACE	10 A4
obsah :		číslo zakázky :
		02 - 4307 - 442
		stupeň dokumentace :
		ÚPD
		datum :
		Červen 2013
		měřítko :
		1:5 000
		č. výkresu :
		II.5b