



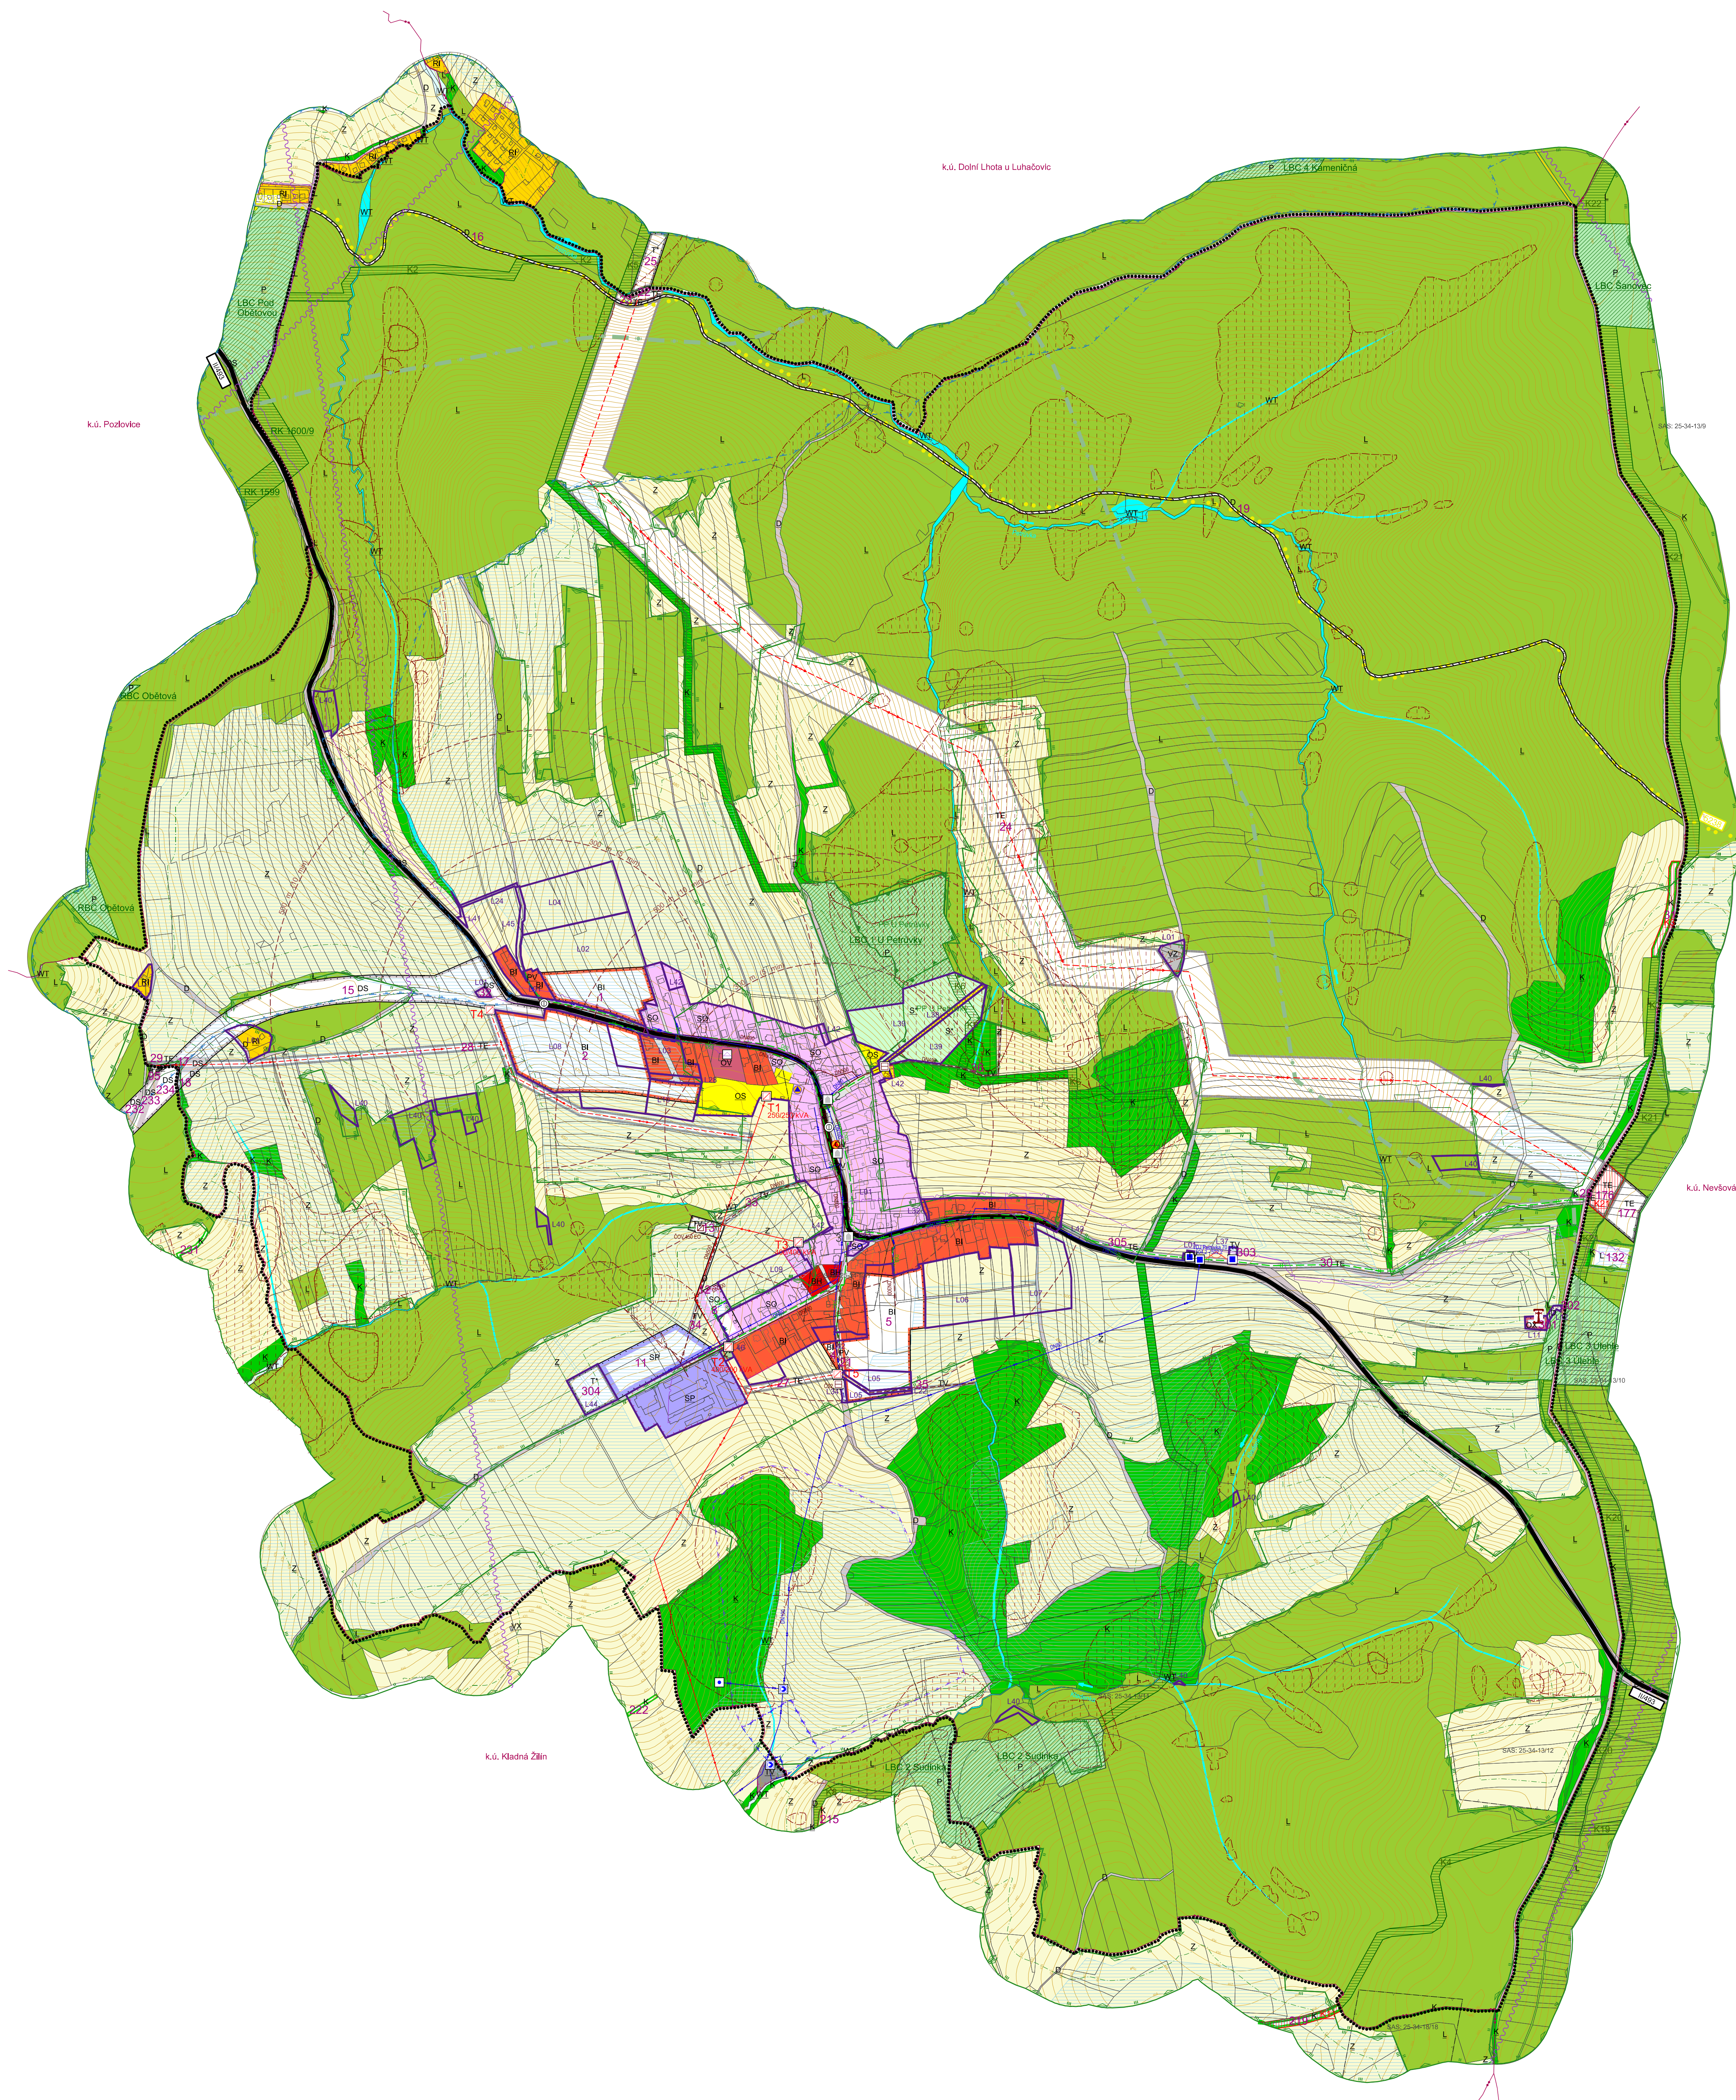

ÚZEMNÍ PLÁN PETRŮVKA

ZMĚNA č. 3

KOORDINAČNÍ VÝKRES

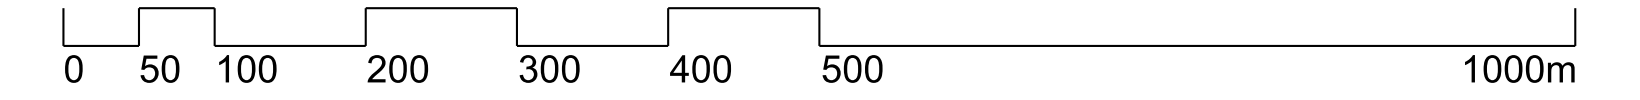

LEGENDA:

STAV	NÁVRH	LEGENDA
1	1	ČÍSLO NÁVRHOVÉ PLOCHY
301	301	ČÍSLO NÁVRHOVÉ PLOCHY
L01	L01	HRANICE LOKALIT ZMĚNY Č. 3 VČETNĚ OJMĚN
		HRANICE REŠENÉHO ÚZEMÍ
		PARCELNÍ KRESBA
		HRANICE ZASTAVĚNÉHO ÚZEMÍ K 01.03.2018
		HRANICE ZASTAVĚTELNÝCH PLOCH
		HRANICE KATASTRÁLNÍCH ÚZEMÍ

STAV	NÁVRH	LEGENDA
BI	BI	PLOCHY PRO BYDLENÍ INDIVIDUÁLNÍ
BH	BH	PLOCHY PRO BYDLENÍ PRŮMYSLNÉ
BI	BI	PLOCHY PRO BYDLENÍ PRŮMYSLNÉ
SO	SO	PLOCHY SMÍŠENÉ OBYTNÉ
SP	SP	PLOCHY SMÍŠENÉ VÝROBNÍ
OV	OV	PLOCHY OBČANSKÉHO VYBAVENÍ - VEŘEJNÁ VÝKONNOST
OS	OS	PLOCHY OBČANSKÉHO VYBAVENÍ - PRO TĚLOVÝCHOVU A ŠPORT
OX	OX	PLOCHY OBČANSKÉHO VYBAVENÍ - SPECIFICKÝCH FŮREM
PV	PV	PLOCHY VEŘEJNÝCH PROSTRANSTVÍ S PŘEVÁHOU ZPĚVNÝCH PLOCH
VZ	VZ	PLOCHY VEŘEJNÝCH PROSTRANSTVÍ - ZEMĚLSKÁ A LESNICKÁ VÝROBA
D	D	PLOCHY PRO DOPRAVU
DS	DS	PLOCHY PRO SILNIČNÍ DOPRAVU
T*	T*	PLOCHY TECHNICKÉ INFRASTRUKTURY
TV	TV	PLOCHY TECHNICKÉ INFRASTRUKTURY - VODNÍ HOSPODÁŘSTVÍ
TE	TE	PLOCHY TECHNICKÉ INFRASTRUKTURY - ENERGETIKA
WT	WT	PLOCHY VODNÍCH TOKŮ
Z'	Z'	PLOCHY SÍDELNÍ ZELENÉ
K	K	PLOCHY KRAJINNÉ ZELENÉ
L	L	PLOCHY LESNÍ
Z	Z	PLOCHY ZEMĚLSKÉ
P	P	PLOCHY PŘÍRODNÍ
S'	S'	PLOCHY SMÍŠENÉ NEZASTAVĚNÉHO ÚZEMÍ

DOPRAVA

		SILNICE II. TŘÍDY
		CYKLOSTEZKA, CYKLOTRASA
		STEZKA PRO PĚŠÍ
		ZASTÁVKA HRACOVNÉ DOPRAVY (OSB)
		ISOCHRONA DOSTUPNOSTI

ENERGETIKA

		TRAFOSTANICE
		VENKOVNÍ VEDENÍ ELEKTRICKÉ SÍŤE - VN 110 kV
		VENKOVNÍ VEDENÍ ELEKTRICKÉ SÍŤE - VN 22 kV
		STL PLYNOVOD

VODNÍ HOSPODÁŘSTVÍ

		VODOVODNÍ RAD
		VODNÍ ZDROJ
		VODOJEM
		ČERPAČI STANICE VODÁRENSKÁ
		KANALIZAČNÍ STOKA (RÁD)
		ČIŠŤARNA ODPADNÍCH VOD
		PŘEČERPAVAČI STANICE ODPADNÍCH VOD
		OCHRANNÉ PÁSMO VODNÍHO ZDROJE I. STUPNE
		OCHRANNÉ PÁSMO VODNÍHO ZDROJE II. STUPNE
		OCHRANNÉ PÁSMO VODNÍHO ZDROJE III. STUPNE - VNĚJŠÍ
		VNĚJŠÍ ÚZEMÍ OCHRANNÉHO MÍSTA LUHAČOVIC (OCHRANNÉ PÁSMO II B)
		VODNÍ TOKY S PŮPSEM

TELEKOMUNIKACE

		KOMUNIKAČNÍ VEDENÍ
		RADIORELEVOVÁ TRASA
		VÝŠKOVÉ SIGNÁLY
		VEŘEJNÉ MOBILNÍ SÍŤE

ŽIVOTNÍ PROSTŘEDÍ

		BIOCENTRUM ÚSES
		BIOKORIDOR ÚSES
		I. ZONA OCHRANNÉ KRAJINNÉ OBLASTI BĚLE KARPÁTY
		II. ZONA OCHRANNÉ KRAJINNÉ OBLASTI BĚLE KARPÁTY
		III. ZONA OCHRANNÉ KRAJINNÉ OBLASTI BĚLE KARPÁTY
		IV. ZONA OCHRANNÉ KRAJINNÉ OBLASTI BĚLE KARPÁTY
		PŘÍRODNÍ PAMÁTKA
		DÁLKOVÝ MIGRAČNÍ KORIDOR
		PAMÁTNÝ STROM
		VZDÁLENOST 50 m OD OKRAJE LEŠA

KULTURA

		NEMOVITÁ KULTURNÍ PAMÁTKA - ID
		ÚZEMÍ S ARCHEOLOGICKÝM NÁLEZÍ

OSTATNÍ JEVY

		SESUVNÉ ÚZEMÍ
		PLOCHA ODVODNĚNÁ
		ROZKLEDNA
		MÍSTO VYHLÉDKY
		OBJEKT POŽÁRNÍ OCHRANY
		OBJEKT OVLIVNĚNÍ

NEMOVITÉ KULTURNÍ PAMÁTKY

ID	nejř. číslo	parc. č.	POPIS
1	32836/7-2037	1402/1	MZ
2	25682/7-2036	1402/1	socha P. Marie Immaculaty
3	41677/7-2035	1404/1	socha sv. Floriána

Celé řešené území je migračně významné pro organismy

ZÁZNAM O ÚČINNOSTI

SPRÁVNÍ ORGÁN, KTERÝ UP VYDAL	Zastupitelstvo obce Petrůvka
DATUM NABYTÍ ÚČINNOSTI	
PORÍZOVATEL	Městský úřad Luháčovice, odbor stavební, územní plánování
JMÉNO, PŘÍJMENÍ	
FUNKCE	
PODPIS (oprávněná uřední osoba pořizovatele)	otisk úředního razítka pořizovatele:

	výtisk č.:	otisk autorizačního razítka:
--	------------	------------------------------

Příloha č. 4

GENERALNÍ PROJEKTANT: Ing. Lubor Šavčík autorizovaný architekt ČKA 03654 Ohraza 1854, 755 01 Vsetín gam + 420 604 858 068 lubor.savcik@seznam.cz www.z-rum.cz	STUPEŇ: VEREJNÉ PROJEDNÁNÍ	Č. ZAKÁZKY: 04_37	DATUM: únor 2018
---	-------------------------------	----------------------	---------------------

ÚZEMNÍ PLÁN PETRŮVKA - ZMĚNA č. 3 KOORDINAČNÍ VÝKRES - předpokládaná podoba po vydání změny č. 3	MĚŘÍTKO: 1:5 000	Č. VÝKRESU: II.1
---	---------------------	---------------------