


ÚZEMNÍ PLÁN PODHRADÍ

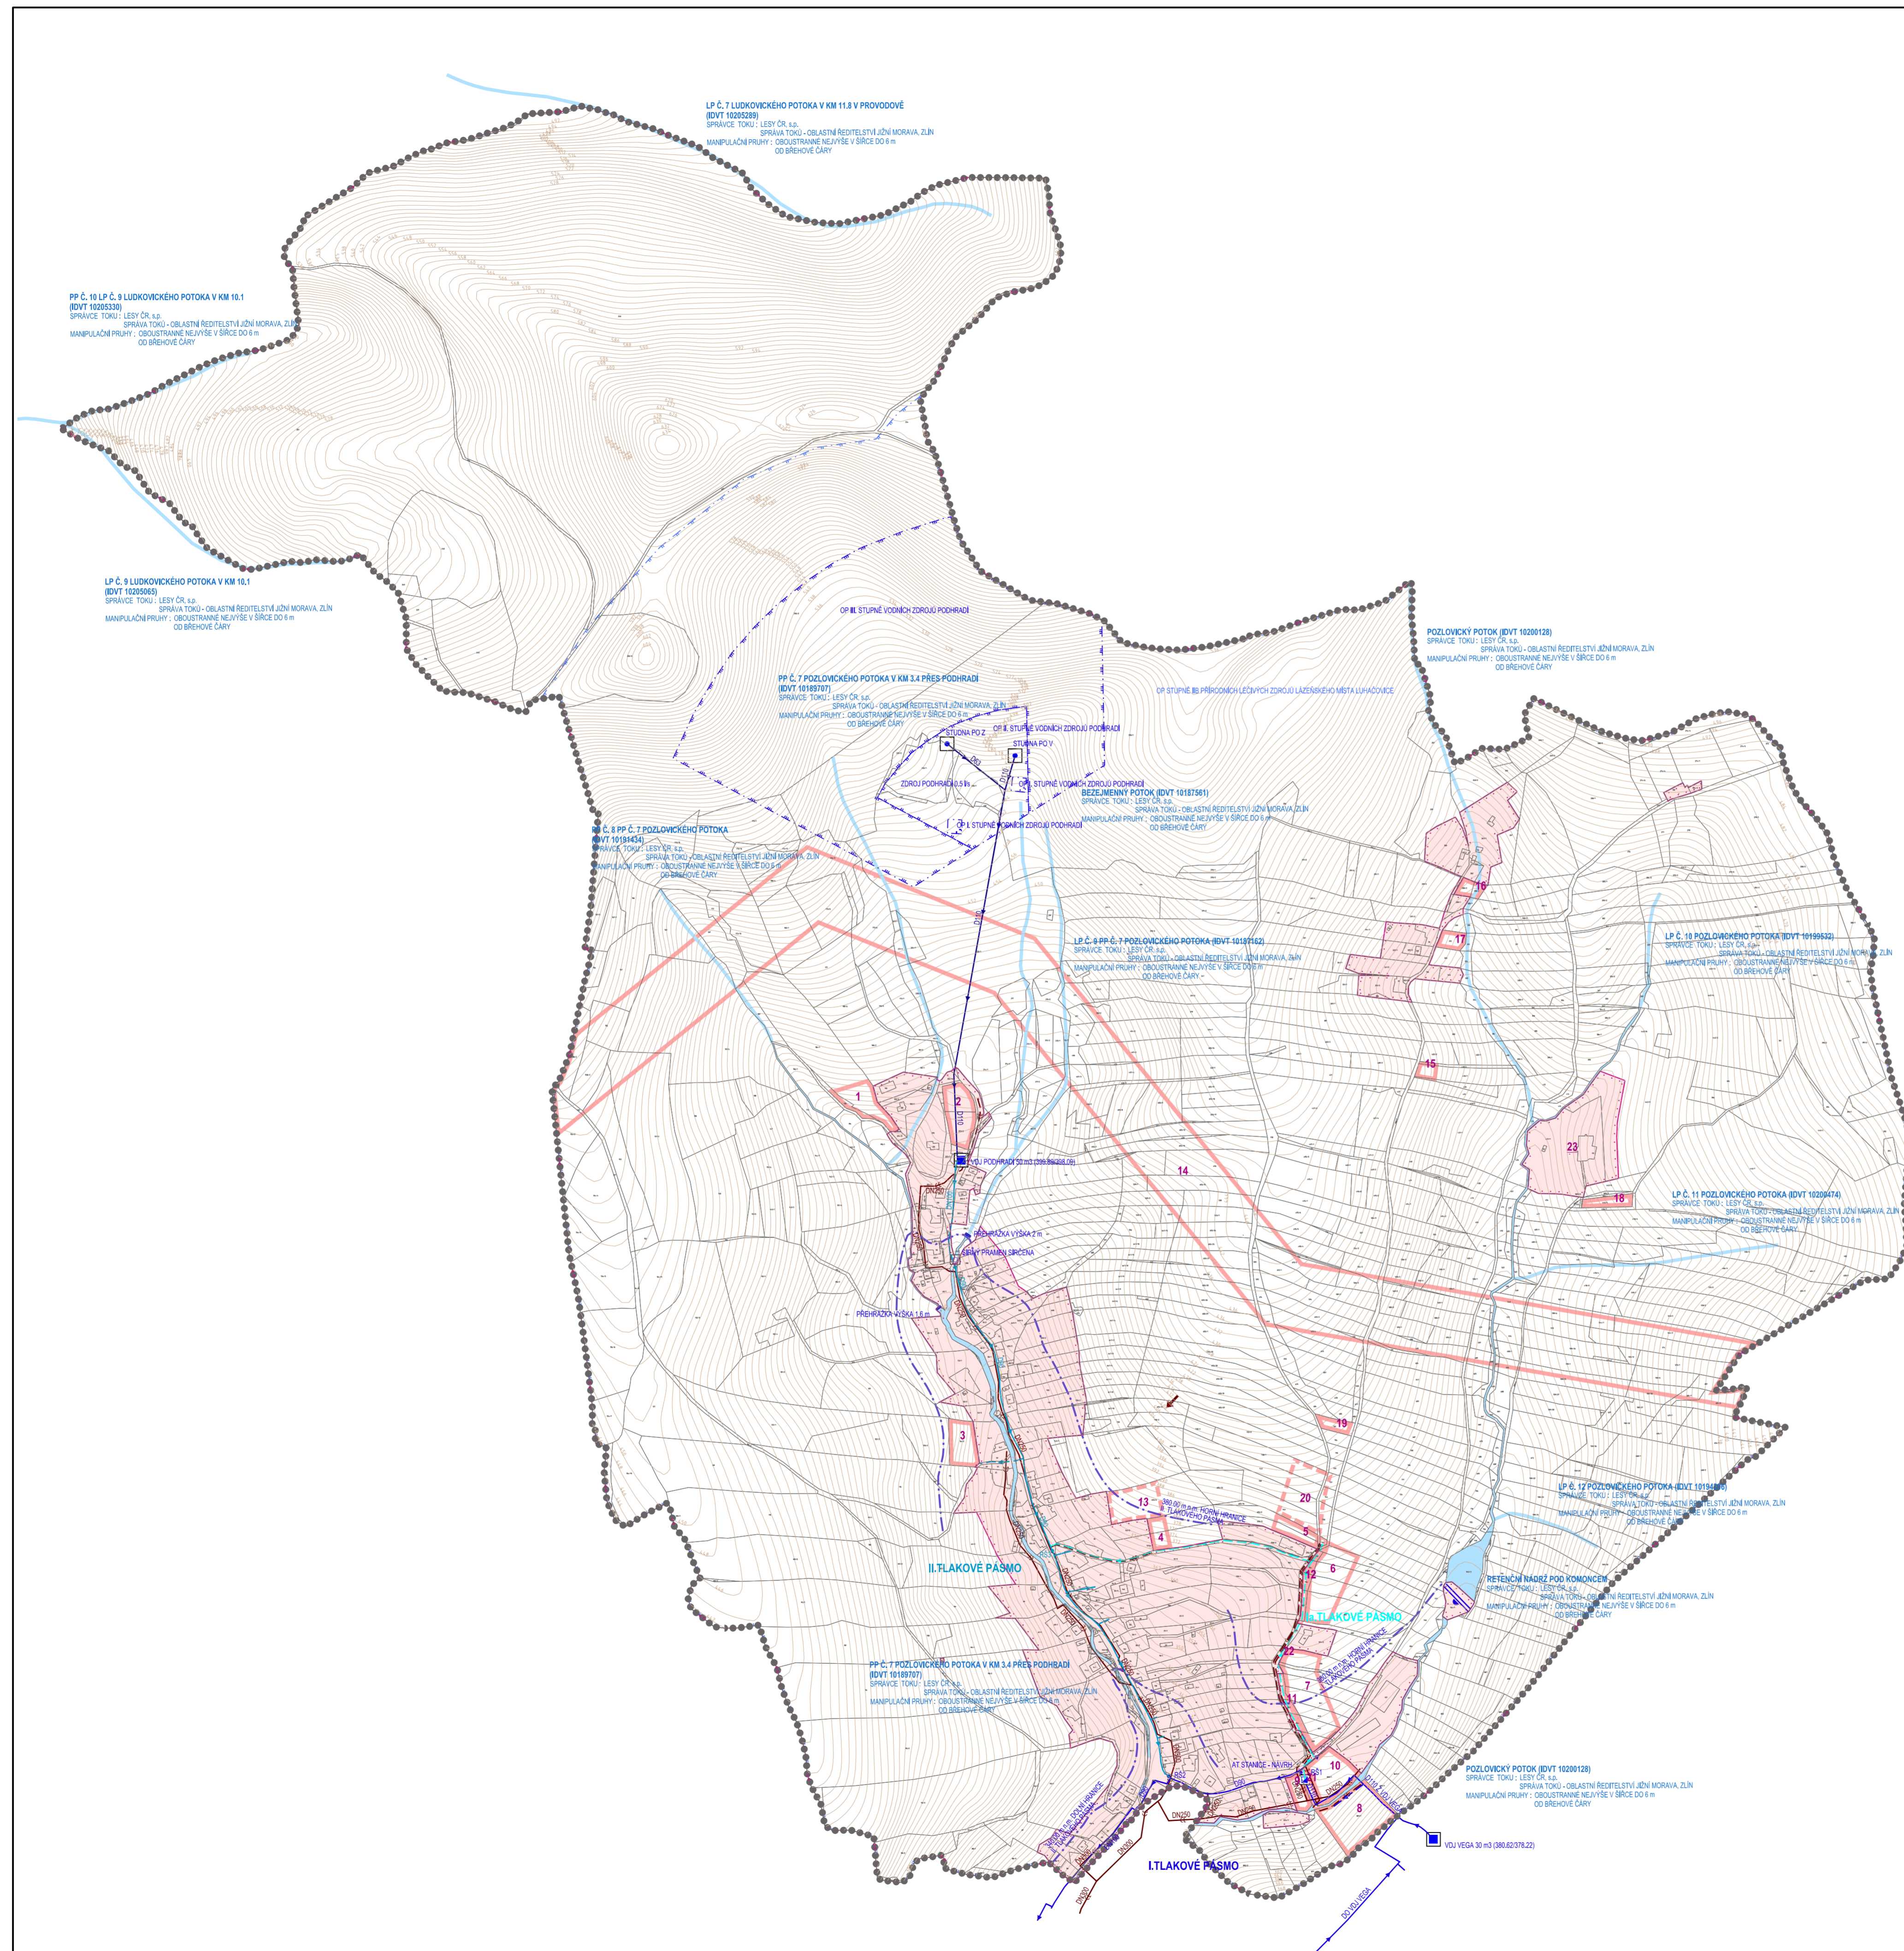

STAV	NÁVRH	REZERVA	
.....			HRANICE ŘEŠENÉHO ÚZEMÍ
.....			HRANICE KATASTRÁLNÍHO ÚZEMÍ
.....			HRANICE ZASTAVĚNÉHO ÚZEMÍ K 15.3.2022
			STABILIZOVANÉ ÚZEMÍ
			PLOCHY ZMĚN
			PLOCHY ÚZEMNÍCH REZERV
			VODNÍ PLOCHY A TOKY
23	1	13	ČÍSLA PLOCH S ROZDLIČNÝM ZPŮSOBEM VYUŽITÍ
			PŘÍRODNÍ ŘAD DO VODOJEMU PODHRADÍ
			ROZVODNÁ VODOVODNÍ SÍŤ I. TLAKOVÉ PÁSMO
			ROZVODNÁ VODOVODNÍ SÍŤ II. TLAKOVÉ PÁSMO
			ROZVODNÁ VODOVODNÍ SÍŤ III. TLAKOVÉ PÁSMO
			VODOJEM
			AT STANICE
			VODNÍ ZDROJ
			ZDROJ PŘÍRODNÍ MINERÁLNÍ VODY
			ROZDĚLOVACÍ ŠOUPĚ
			HRANICE TLAKOVÝCH PÁSEM
			JEDNOTNÁ KANALIZACE
			SPLAŠKOVÁ KANALIZACE
			DEŠŤOVÁ KANALIZACE
			PŘÍTOK EXTRAVILÁNOVÝCH VOD
			OCHRANNÁ HRÁZ
			OCHRANNÉ PÁSMO I. STUPNĚ VODNÍCH ZDROJŮ PODHRADÍ
			OCHRANNÉ PÁSMO II. STUPNĚ VODNÍCH ZDROJŮ PODHRADÍ
			OCHRANNÉ PÁSMO III. STUPNĚ VODNÍCH ZDROJŮ PODHRADÍ
			OCHRANNÉ PÁSMO IIB STUPNĚ PŘÍRODNÍCH LÉČIVÝCH ZDROJŮ

ÚČEL (ETAPA) ZPRACOVÁNÍ: DOKUMENTACE PRO SPOLEČNÉ JEDNÁNÍ O NÁVRHU ÚZEMNÍHO PLÁNU **PŘÍLOHA Č. 4**

Ing. arch. Vladimír Dujka, Kamenná 3858, Zlín 760 01

Podobavitel: Městský úřad Luhačovice, Odbor stavební - stavební úřad | Zak.č.: 12/2019
 Obec: Podhradí | Okres: Zlín | Kraj: Zlínský | Arch.č.: 697/22
 Akce: | Formát: 8 A4
ÚZEMNÍ PLÁN PODHRADÍ | Stupeň: NÁVRH PRO SJ
 Datum: 04/2022
 Měřítko: 1:5 000
 Obsah: VÝKRES TECHNICKÉ INFRASTRUKTURY - VODNÍ HOSPODÁŘSTVÍ | Č.w.: **B.2.5**

