


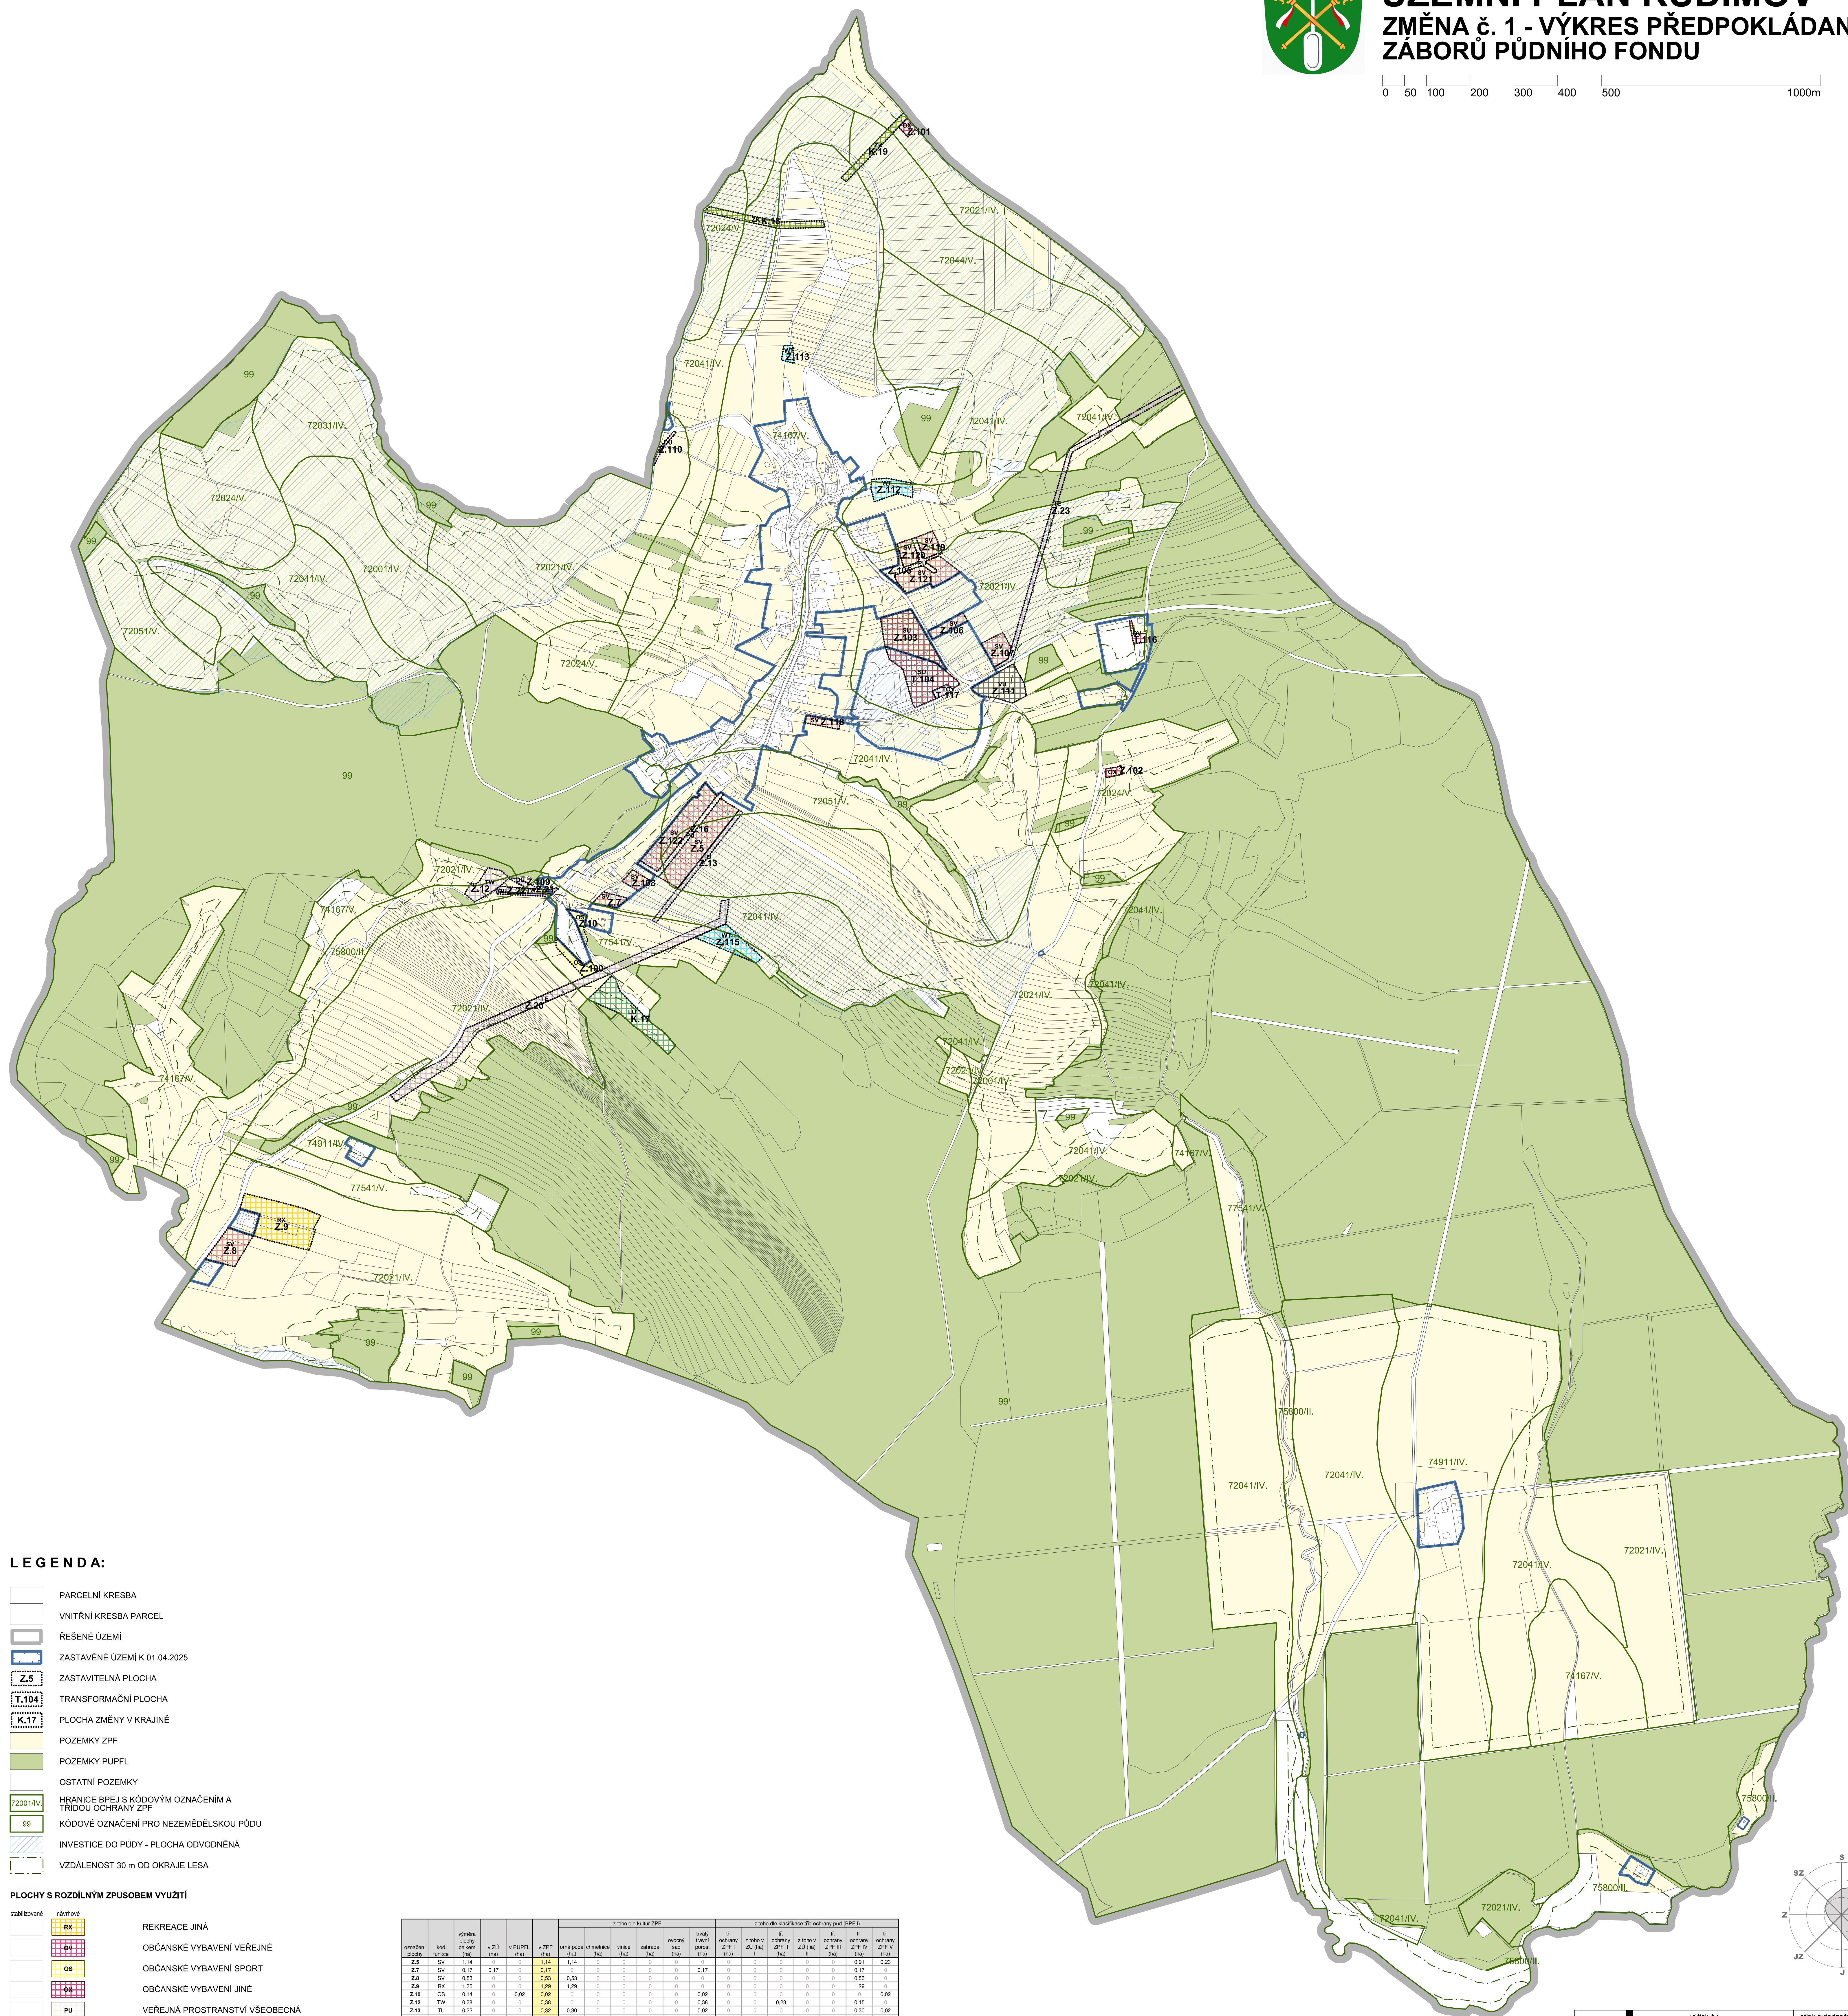

- | | |
|---|---|
|  | PARCELNÍ KRESBA |
|  | VNITŘNÍ KRESBA PARCEL |
|  | ŘEŠENÉ ÚZEMÍ |
|  | ZASTAVĚNÉ ÚZEMÍ K 01.04.2025 |
|  | ZASTAVITELNÁ PLOCHA |
|  | TRANSFORMAČNÍ PLOCHA |
|  | PLOCHA ZMĚNY V KRAJINĚ |
|  | POZEMKY ZPF |
|  | POZEMKY PUPFL |
|  | OSTATNÍ POZEMKY |
|  | HRANICE BPJŠ S KÓDOVÝM OZNAČENÍM A
TRÁVNÍ OCHRANY PŮDY |
|  | KÓDOVÉ OZNAČENÍ PRO NEZEMĚDĚLSKOU PŮDU |
|  | INVESTICE DO PŮDY - PLOCHA ODVOZENÁ |
|  | VZDÁLENOST 30 m OD OKRAJE LEŠA |

PLOCHY S ROZDÍLNÝM ZPŮSOBEM VYUŽITÍ

- | stěžejná | národně | |
|----------|---|------------------------------------|
| |  | REKREACE JINÁ |
| |  | OBČANSKÉ VYBAVENÍ VEŘEJNÉ |
| |  | OBČANSKÉ VYBAVENÍ SPORT |
| |  | OBČANSKÉ VYBAVENÍ JINÉ |
| |  | VEŘEJNÁ PROSTRAŇSTVÍ VŠEOBECNÁ |
| |  | ZELEŇ KRAJINĚ |
| |  | SMÍŠENÉ OBYTNÉ VŠEOBECNÉ |
| |  | SMÍŠENÉ OBYTNÉ VENKOVSKÉ |
| |  | DOPRAVA VŠEOBECNÁ |
| |  | TECHNICKÁ INFRASTRUKTURA VŠEOBECNÁ |
| |  | VODNÍ HOSPODÁŘSTVÍ |
| |  | ENERGETIKA |
| |  | NAKLÁDÁNÍ S ODPADY |
| |  | VÝROBA VŠEOBECNÁ |
| |  | VODNÍ A VODNÍCH TOKŮ |
| |  | LESNÍ VŠEOBECNÉ |

[illegible]

Příloha č. 4

GENERALNÍ PROJEKTANT: Ing. Lubor Sawicki IČO 73875481 Ohraďa 1854 755 01 Vsetín		
ZODPOVĚDNÝ PROJEKTANT: Ing. Lubor Sawicki autorizovaný architekt ČKA 3654 gsm +420 659 666 lubor.sawicki@seznam.cz		
OBJEDNATEL: OBEC RUDIMOV	STUPEŇ: SPOLEČNÉ UJEDNÁNÍ	Č. ZAKÁZKY: 05.24
		DATUM: 06/2025
ÚZEMNÍ PLÁN RUDIMOV - ZMĚNA č. 1		MĚŘÍTKO
VÝKRES PŘEDPOKLÁDANÝCH ZÁBORŮ PŮDNIHO FUNDU		1:5 000
		Č. VÝKRESU
		B.2.3