


# ZMĚNA Č. 1 ÚZEMNÍHO PLÁNU LUHAČOVICE

MÍSTNÍ ČÁST POLICHNO

II-II.1 KOORDINAČNÍ VÝKRES

1:5 000

ČÁST 3

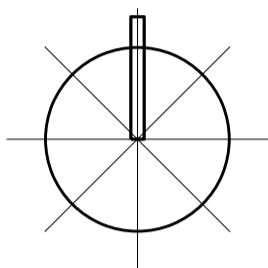


KLAD VÝKRESŮ



K.Ú. MARŠOV U UHERSKÉHO BRODU

K.Ú. BISKUPICE U LUHAČOVIC

K.Ú. BISKUPICE U LUHAČOVIC

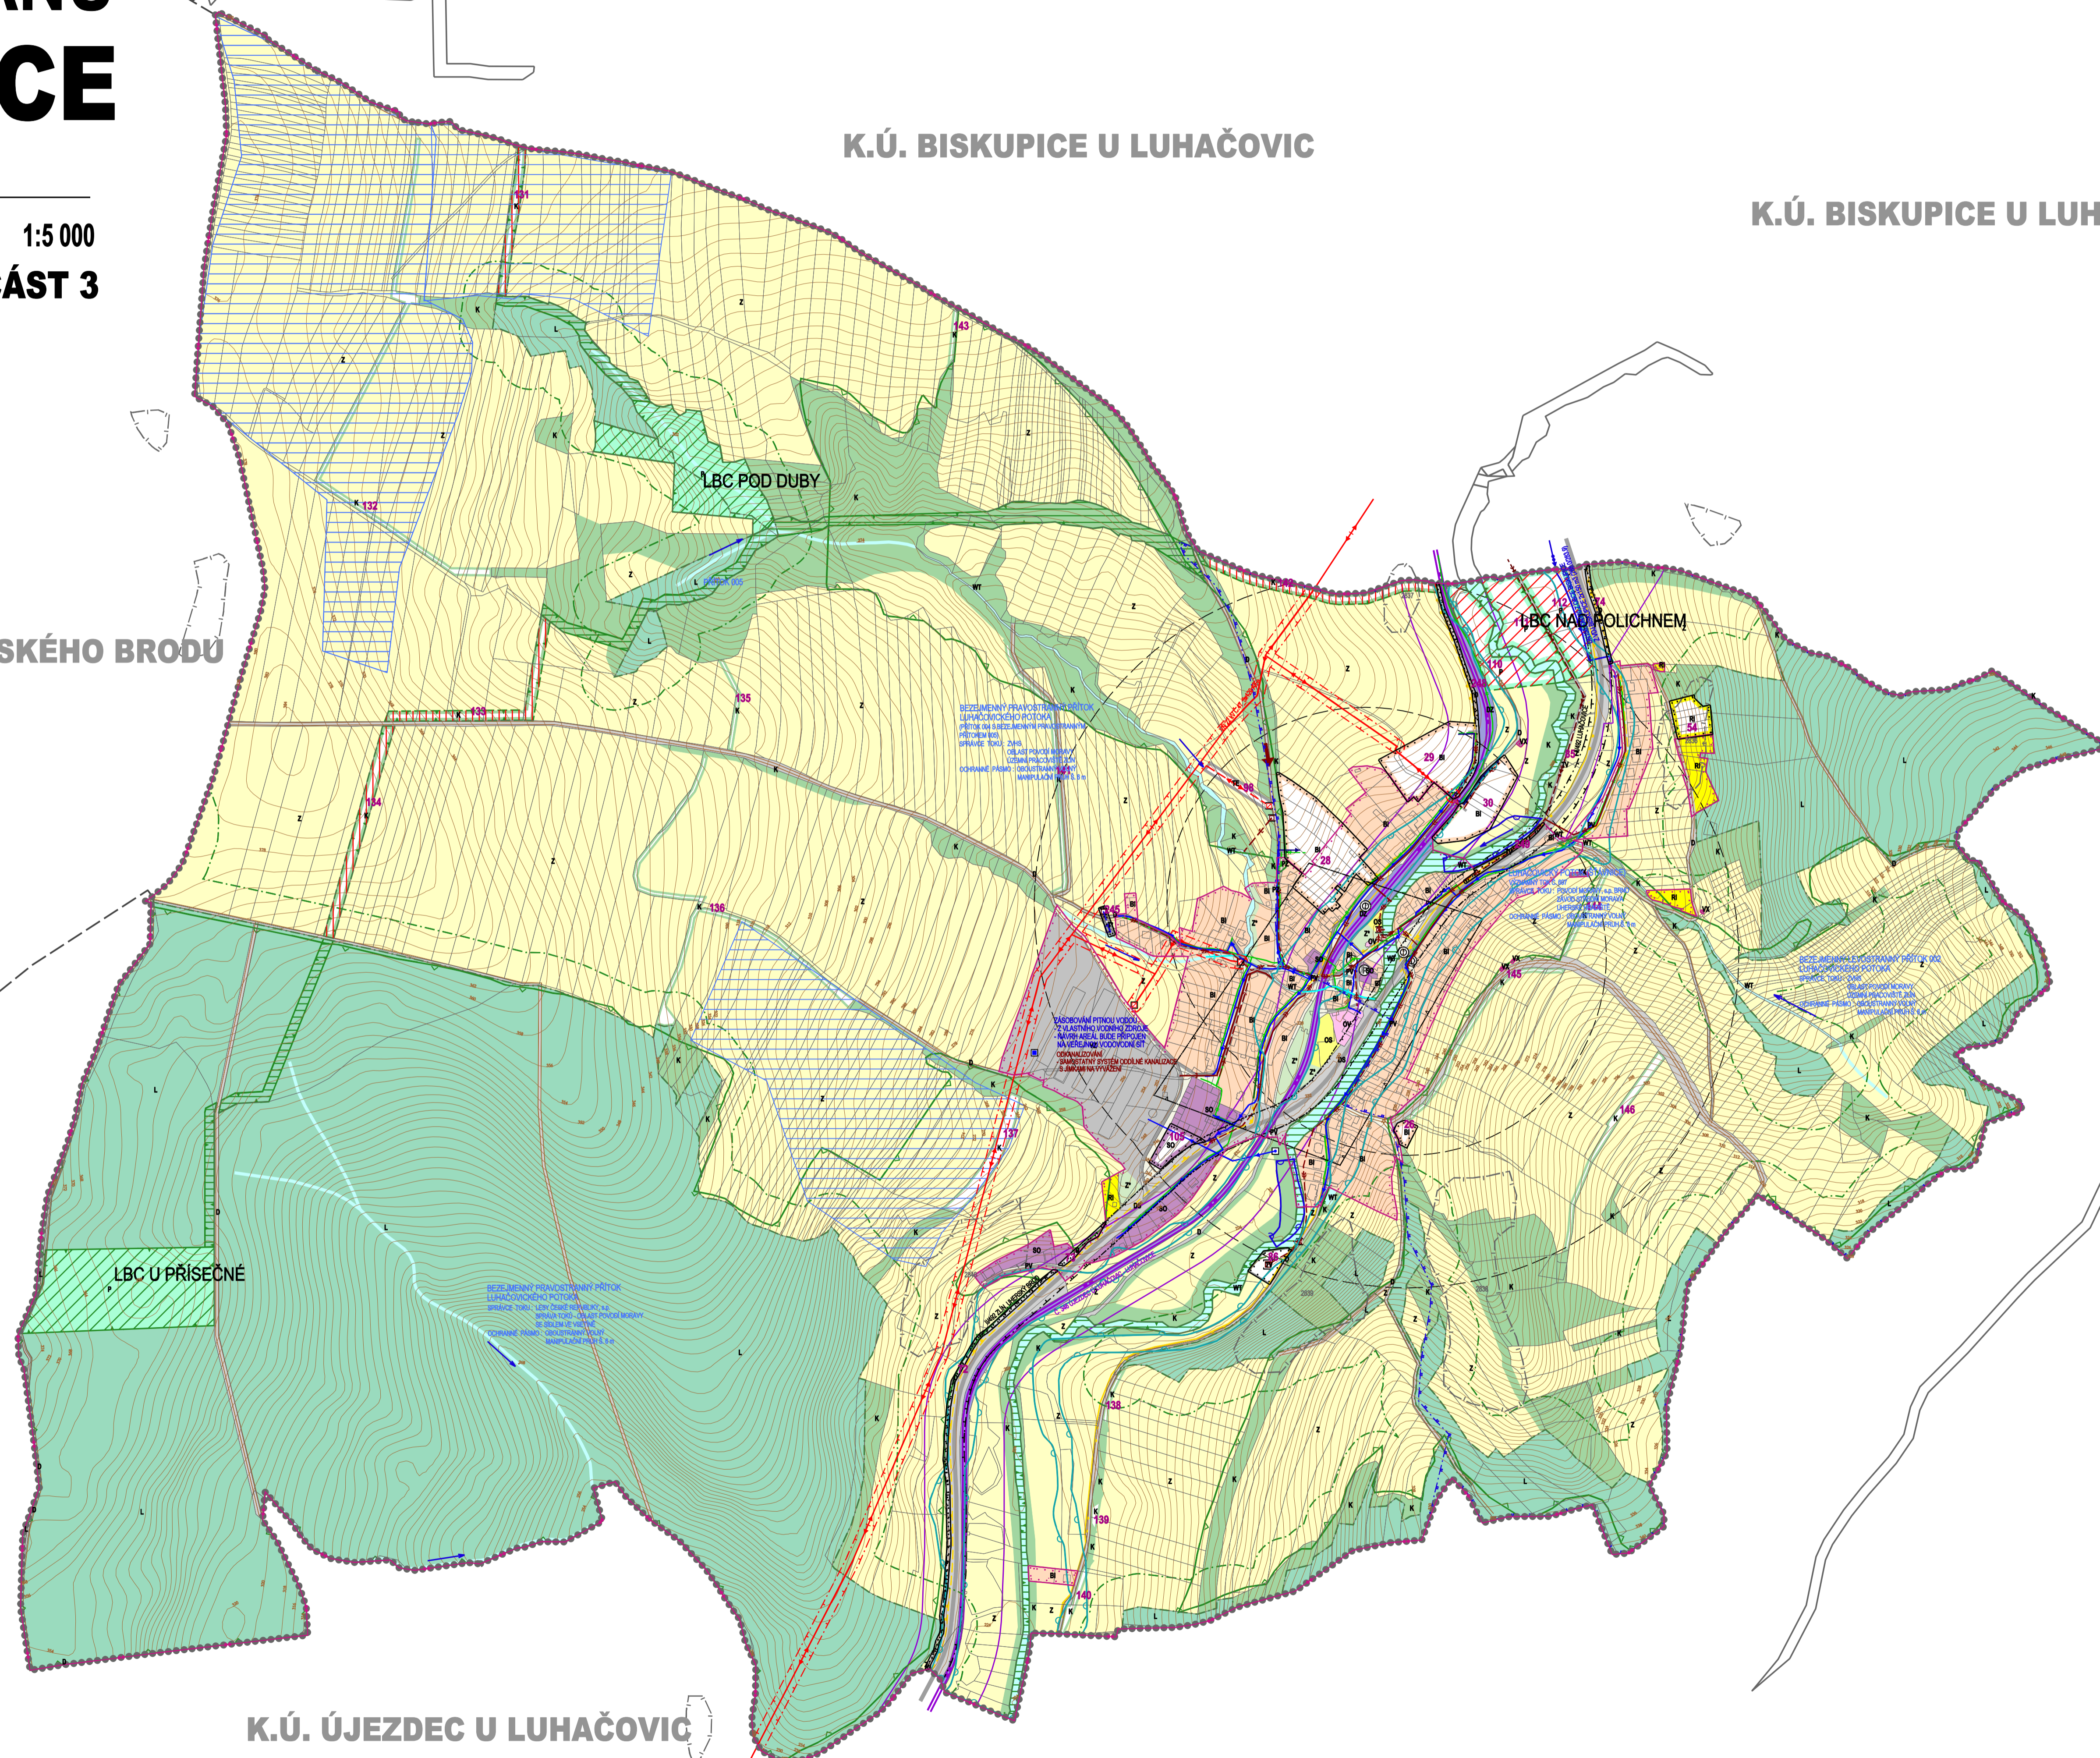

K.Ú. ÚJEZDEC U LUHAČOVIC