



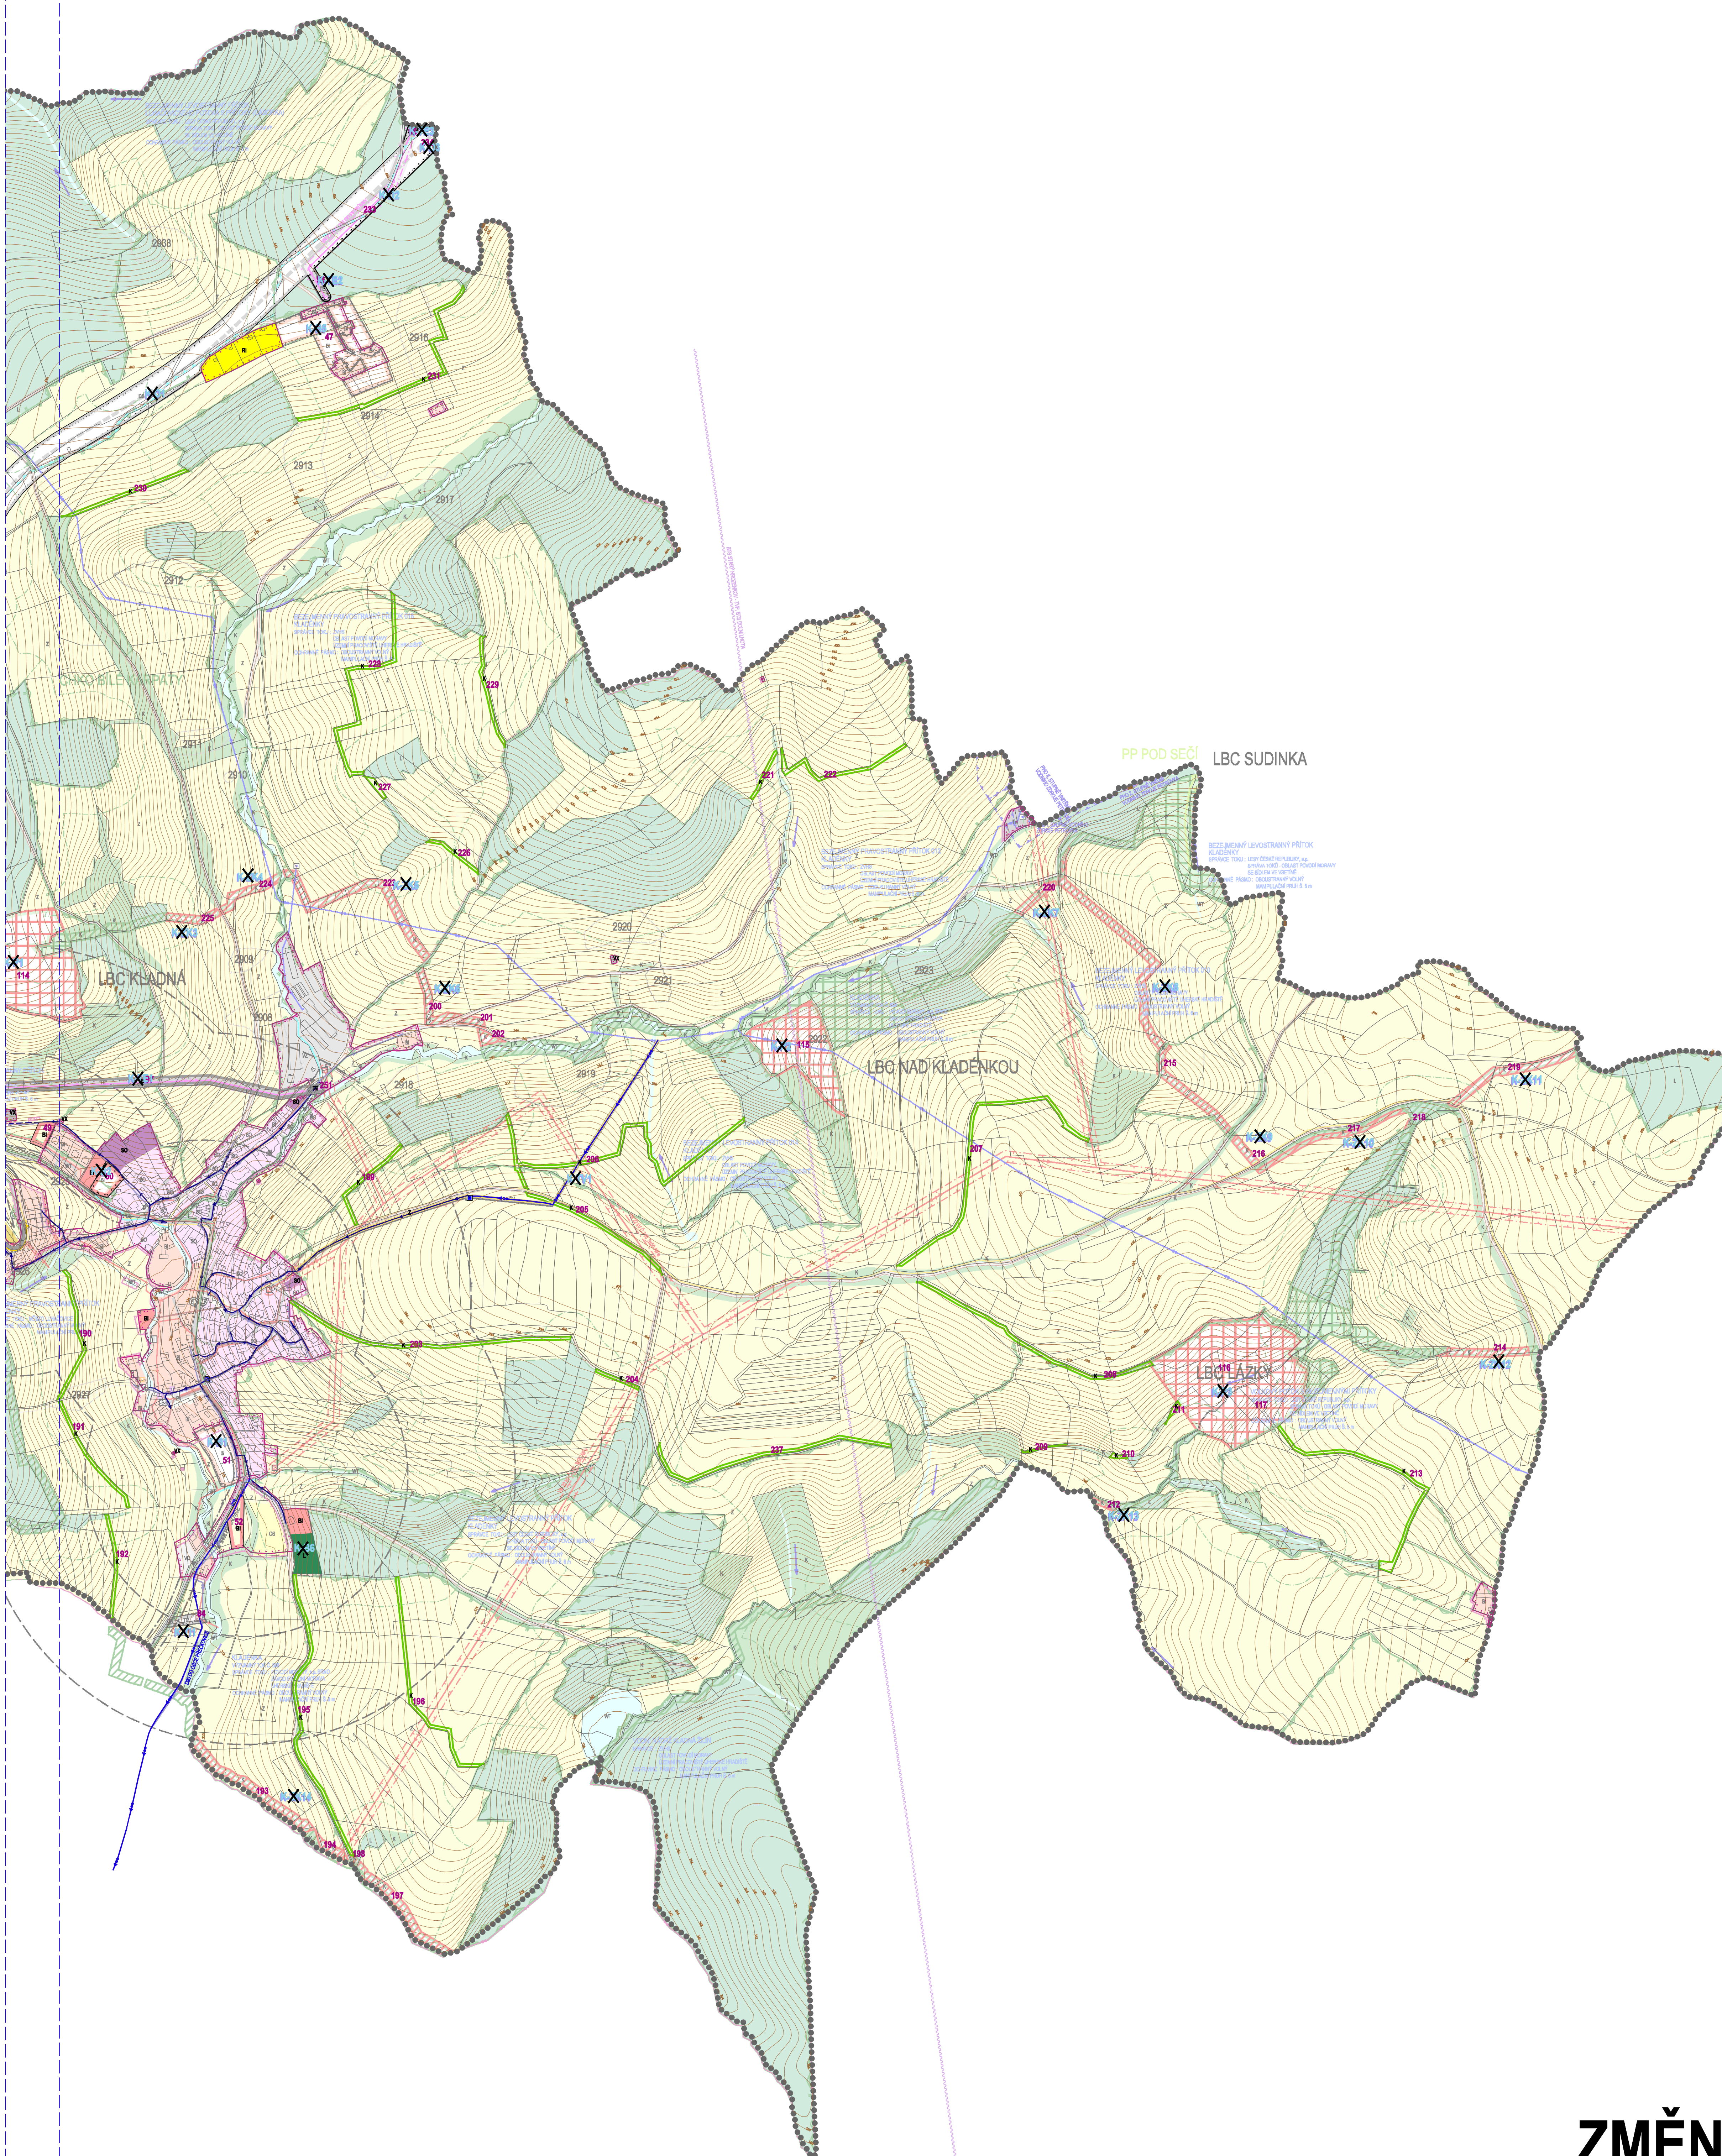


KLAD VÝKRESŮ

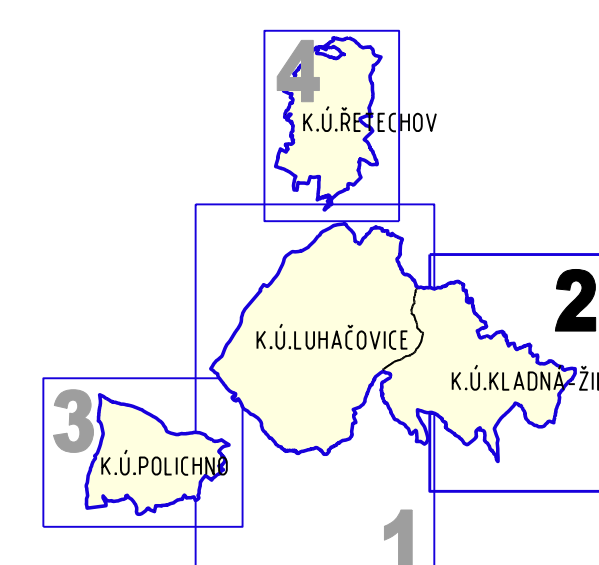

ČÁST 2

ZMĚNA Č. 1 ÚZEMNÍHO PLÁNU LUHAČOVICE MÍSTNÍ ČÁST KLDNÁ - ŽILÍN

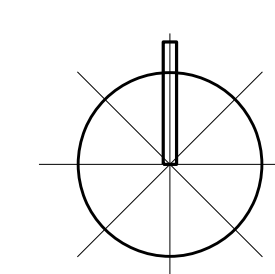

II.1 KOORDINAČNÍ VÝKRES

1:5 000