


ZMĚNA Č. 1
ÚZEMNÍHO PLÁNU
LUHAČOVICE


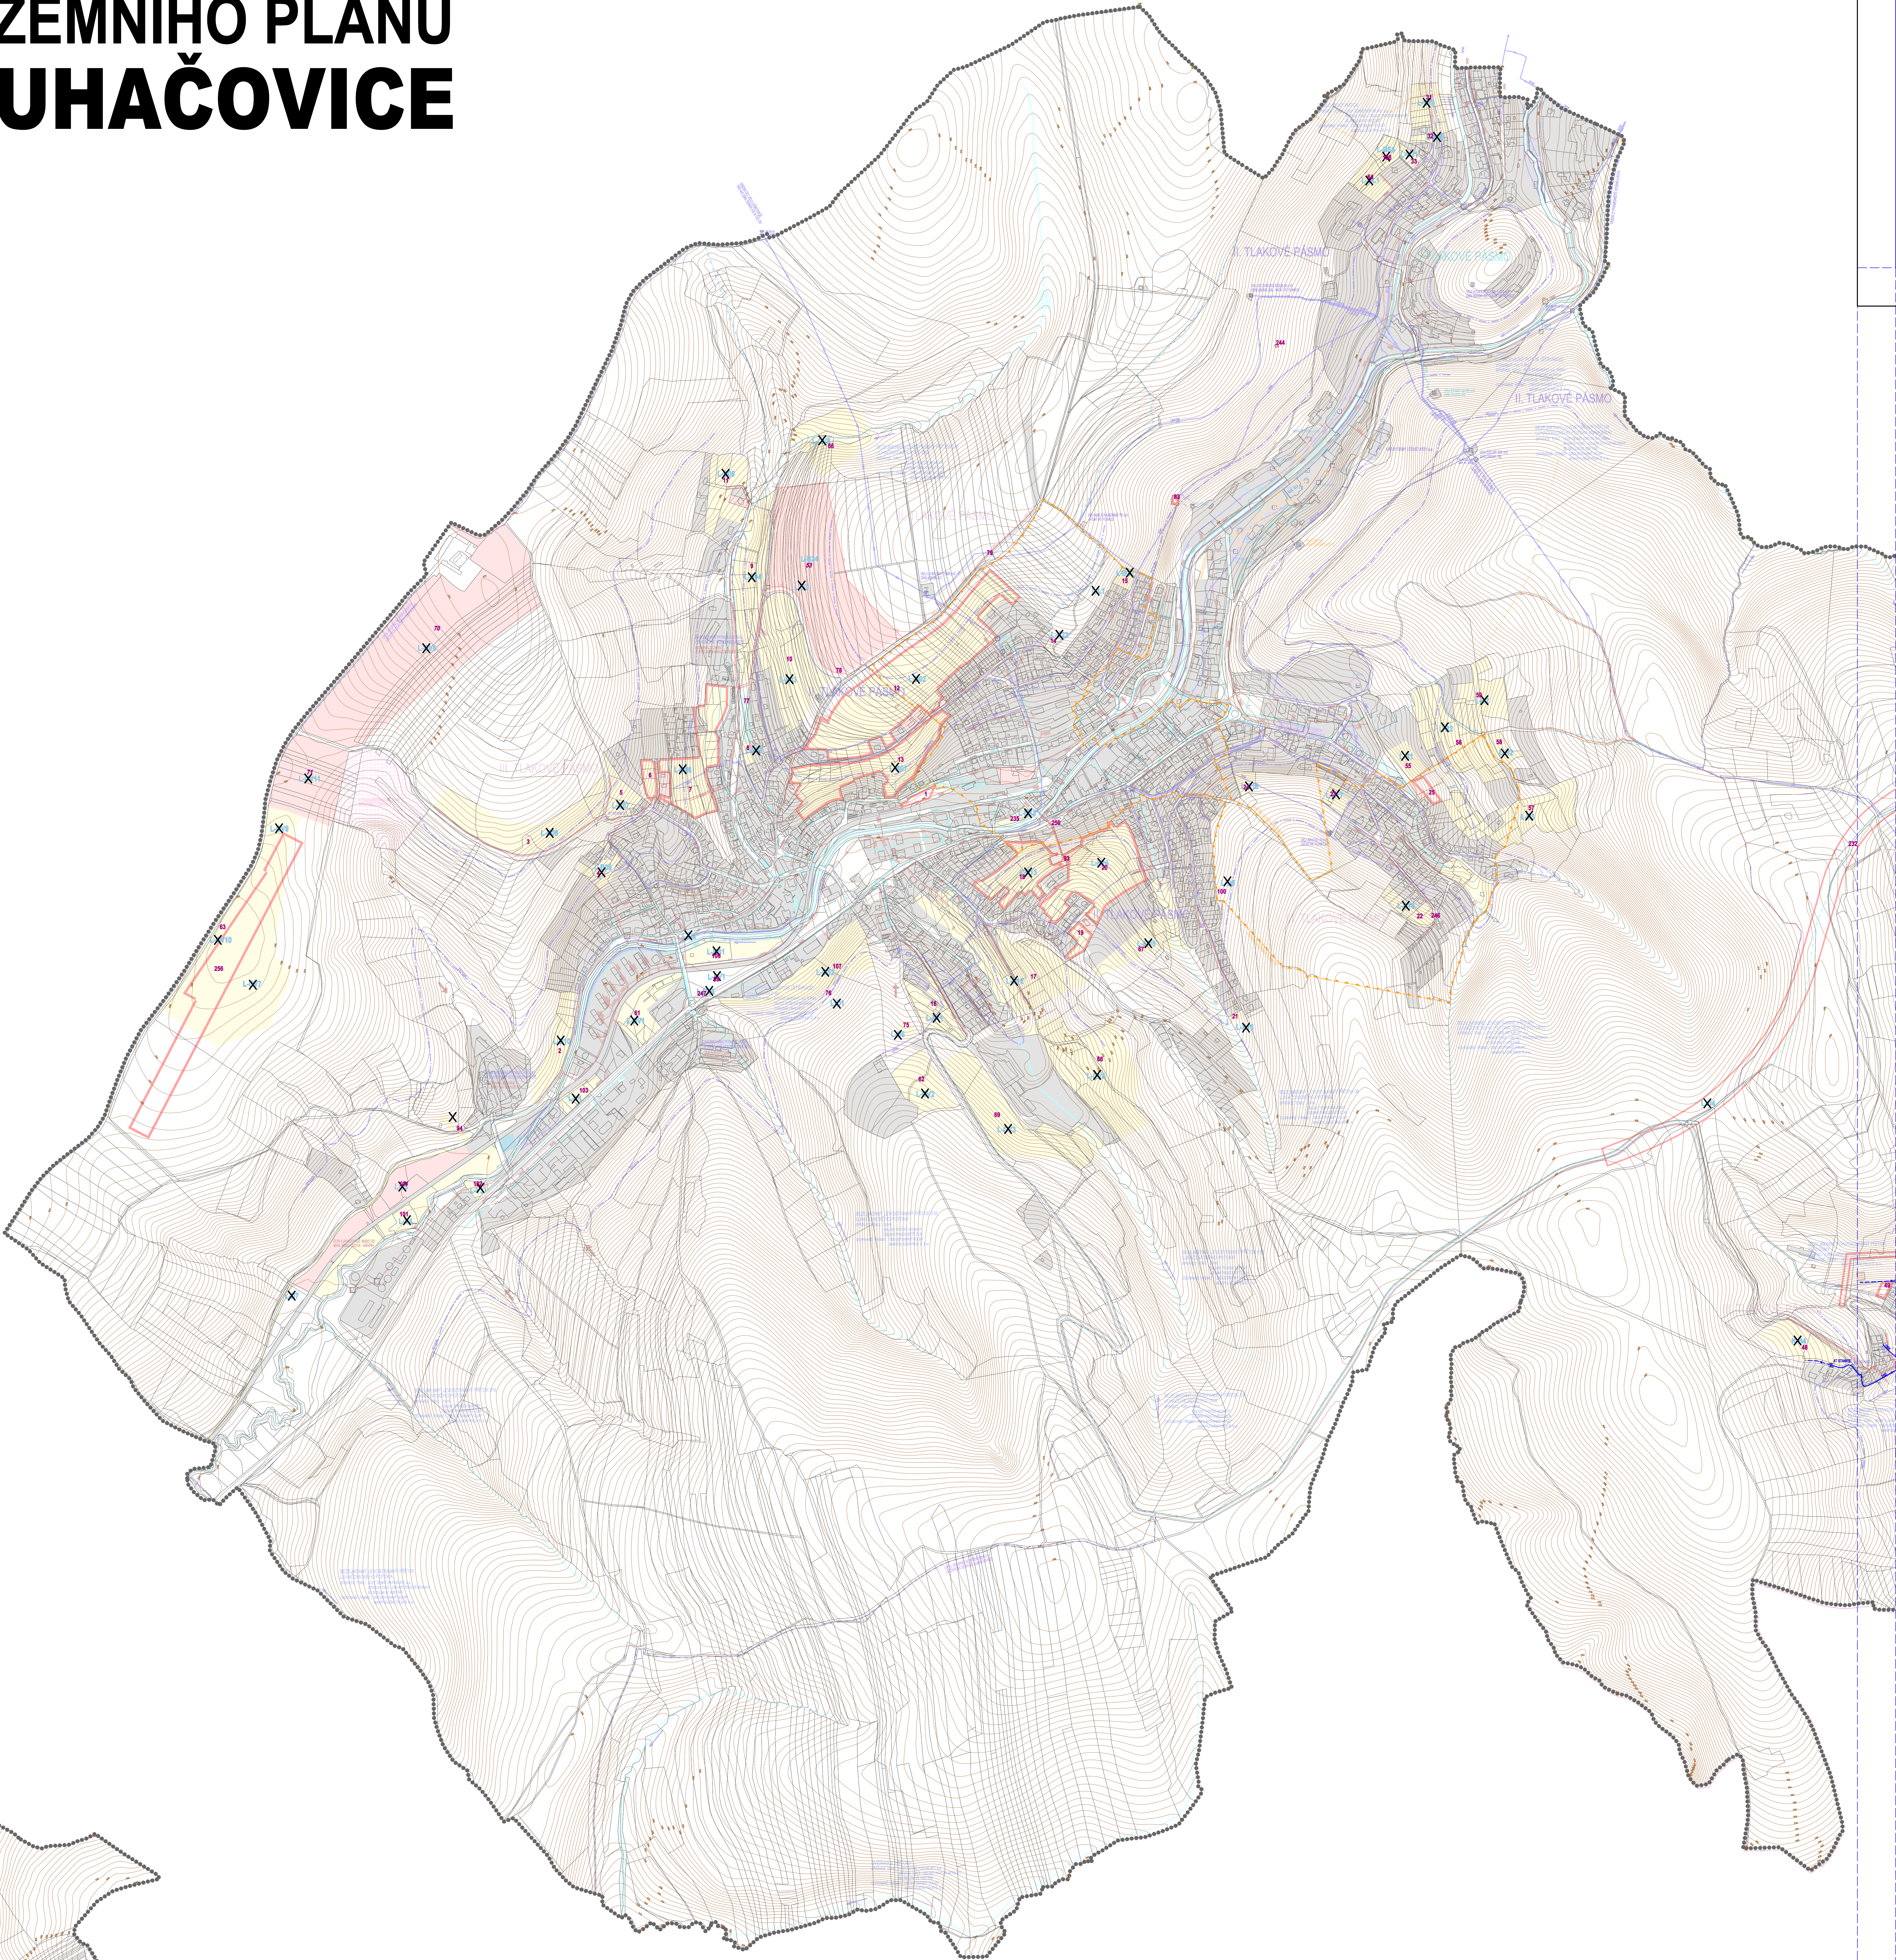


LEGENDA ZMĚNA Č.1

STABILIZOVANÉ PLOCHY PLOCHY PLOCHY PLOCHY	PLOCHY PLOCHY PLOCHY PLOCHY	STAV	NÁVRH	
				HRANICE ŘEŠENÉHO ÚZEMÍ
				HRANICE KATASTRÁLNÍ
				STABILIZOVANÉ PLOCHY
				PLOCHY ZMĚN
				VODNÍ TOKY A VODNÍ PLOCHY
				ID PLOCH S ROZLIŠNÝM ZPŮSOBEM VÝVOJE
				ZRUŠENÉ ID PLOCH S ROZLIŠNÝM ZPŮSOBEM VÝVOJE
				PRÍRODNÍ VODOVODNÍ ŘÍD
				ROZVODNÁ VODOVODNÍ SÍT' - I. TLAKOVÉ PÁSMO
				ROZVODNÁ VODOVODNÍ SÍT' - II. TLAKOVÉ PÁSMO
				ROZVODNÁ VODOVODNÍ SÍT' - III. TLAKOVÉ PÁSMO
				VODOVODNÍ ŘÍD MINERÁLNÍCH VOD
				VODOVODNÍ
				AKUMULAČNÍ NÁDRŽ
				ROZLIŠOVACÍ BACHTA
				PŘEHLBOVACÍ KOMBINAČNÍ AT STANICE
				VODNÍ ZDROJE
				PŘÍRODNÍ LÉČNÝ ZDROJE
				PHO I. STUPNĚ VODÁRENSKÉ NÁDRŽE, VODNÍHO ZDROJE
				PHO II. STUPNĚ VODÁRENSKÉ NÁDRŽE, VODNÍHO ZDROJE
				PHO III. STUPNĚ VODÁRENSKÉ NÁDRŽE, VODNÍHO ZDROJE
				OP PŘÍRODNÍCH LÉČNÝCH ZDROJŮ LUHAČOVIC I. STUPNĚ
				OP PŘÍRODNÍCH LÉČNÝCH ZDROJŮ LUHAČOVIC II. STUPNĚ I.A
				OP PŘÍRODNÍCH LÉČNÝCH ZDROJŮ LUHAČOVIC II. STUPNĚ I.B
				OP PŘÍRODNÍCH LÉČNÝCH ZDROJŮ LUHAČOVIC II. STUPNĚ II.C
				VNITŘNÍ LÉČNÝ ÚZEMÍ "A"
				VNITŘNÍ LÉČNÝ ÚZEMÍ "B"
				HRANICE ROZVODNÍ
				HRANICE TLAKOVÝCH PÁSM

					KANALIZAČNÍ SÍTĚ JEDNOTNÉ KANALIZACE
					JEDNOTNÁ KANALIZACE
					DEŠŤOVÁ KANALIZACE
					SPLEŠŤOVÁ KANALIZACE
					VÝTLAK ODPADNÍCH VOD JEDNOTNÉ KANALIZACE
					ZATLUMBNĚNÝ VODNÍ TOK
					ZÁCHYTNY PŘÍKOP
					ČIŠŤOVNÁ ODPADNÍCH VOD
					ČIŠŤOVNÁ STANICE ODPADNÍCH VOD
					ODLEŽOVACÍ KOMBINAČNÍ
					SÉBNÍ OÚVŘ SEPAROVÁNÍ ODPADNÍCH
					BÝVALÁ MĚSTSKÁ SLEŠŤOVÁ ODPADNÍCH
					PŘÍKOP EXTRANALIZAČNÍCH VOD
					STANOVENÉ ZÁPLAVOVÉ ÚZEMÍ Q5
					STANOVENÉ ZÁPLAVOVÉ ÚZEMÍ Q20
					STANOVENÉ ZÁPLAVOVÉ ÚZEMÍ Q100

KLAD VÝKRESŮ

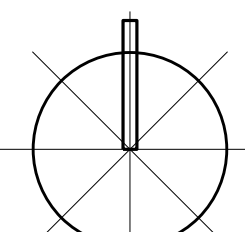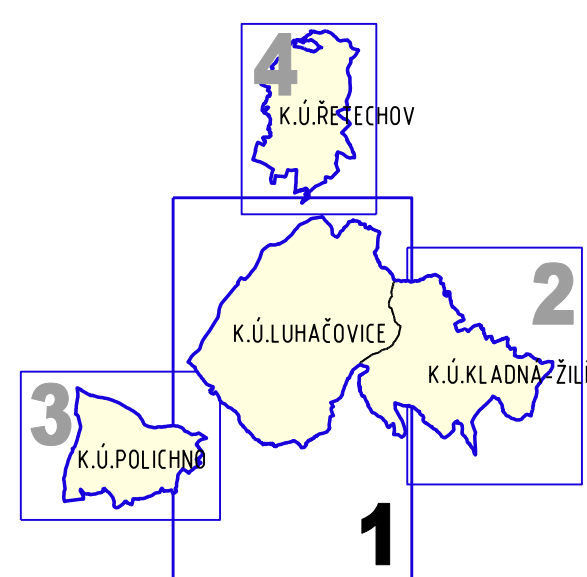

ČÁST 1

ZMĚNA Č.1 ÚZEMNÍHO PLÁNU LUHAČOVIC		Ing. arch. Leopold Plátník atelier LUTIA, s.r.o. Lva 140/27 780 01 Zlín, tel. 577 210 234 e-mail: atelier@lutia.cz	
TECHNICKÁ INFRASTRUKTURA - VODNÍ HOSPODÁŘSTVÍ		DATUM	SRPEN 2013
PŘÍRODNÍ ZDROJE	ING. JŘE. BAČKA	FORMA	„A“
ROZVODNÁ SÍTĚ	ING. JŘE. BAČKA	ZÁKONOVÉ DĚLO	11-12-12
VODNÍ HOSPODÁŘSTVÍ	ING. JŘE. BAČKA	ODVOZENÉ DĚLO	15-07
ENERGETIKA	ING. JŘE. BAČKA	ODVOZENÉ DĚLO	15-07
OSTROV PŘÍKOPŮ	VÝSTĚH BOKLER	1:5 000	ČÍSLO VÝKRESU II.4

ÚZEMNÍ PLÁN LUHAČOVIC		Ing. arch. Leopold Plátník atelier LUTIA, s.r.o. Lva 140/27 780 01 Zlín, tel. 577 210 234 e-mail: atelier@lutia.cz	
TECHNICKÁ INFRASTRUKTURA - VODNÍ HOSPODÁŘSTVÍ		DATUM	SRPEN 2013
PŘÍRODNÍ ZDROJE	ING. JŘE. BAČKA	FORMA	„A“
ROZVODNÁ SÍTĚ	ING. JŘE. BAČKA	ZÁKONOVÉ DĚLO	15-07
VODNÍ HOSPODÁŘSTVÍ	ING. JŘE. BAČKA	ODVOZENÉ DĚLO	15-07
ENERGETIKA	ING. JŘE. BAČKA	ODVOZENÉ DĚLO	15-07
OSTROV PŘÍKOPŮ	VÝSTĚH BOKLER	1:5 000	ČÍSLO VÝKRESU I.5