


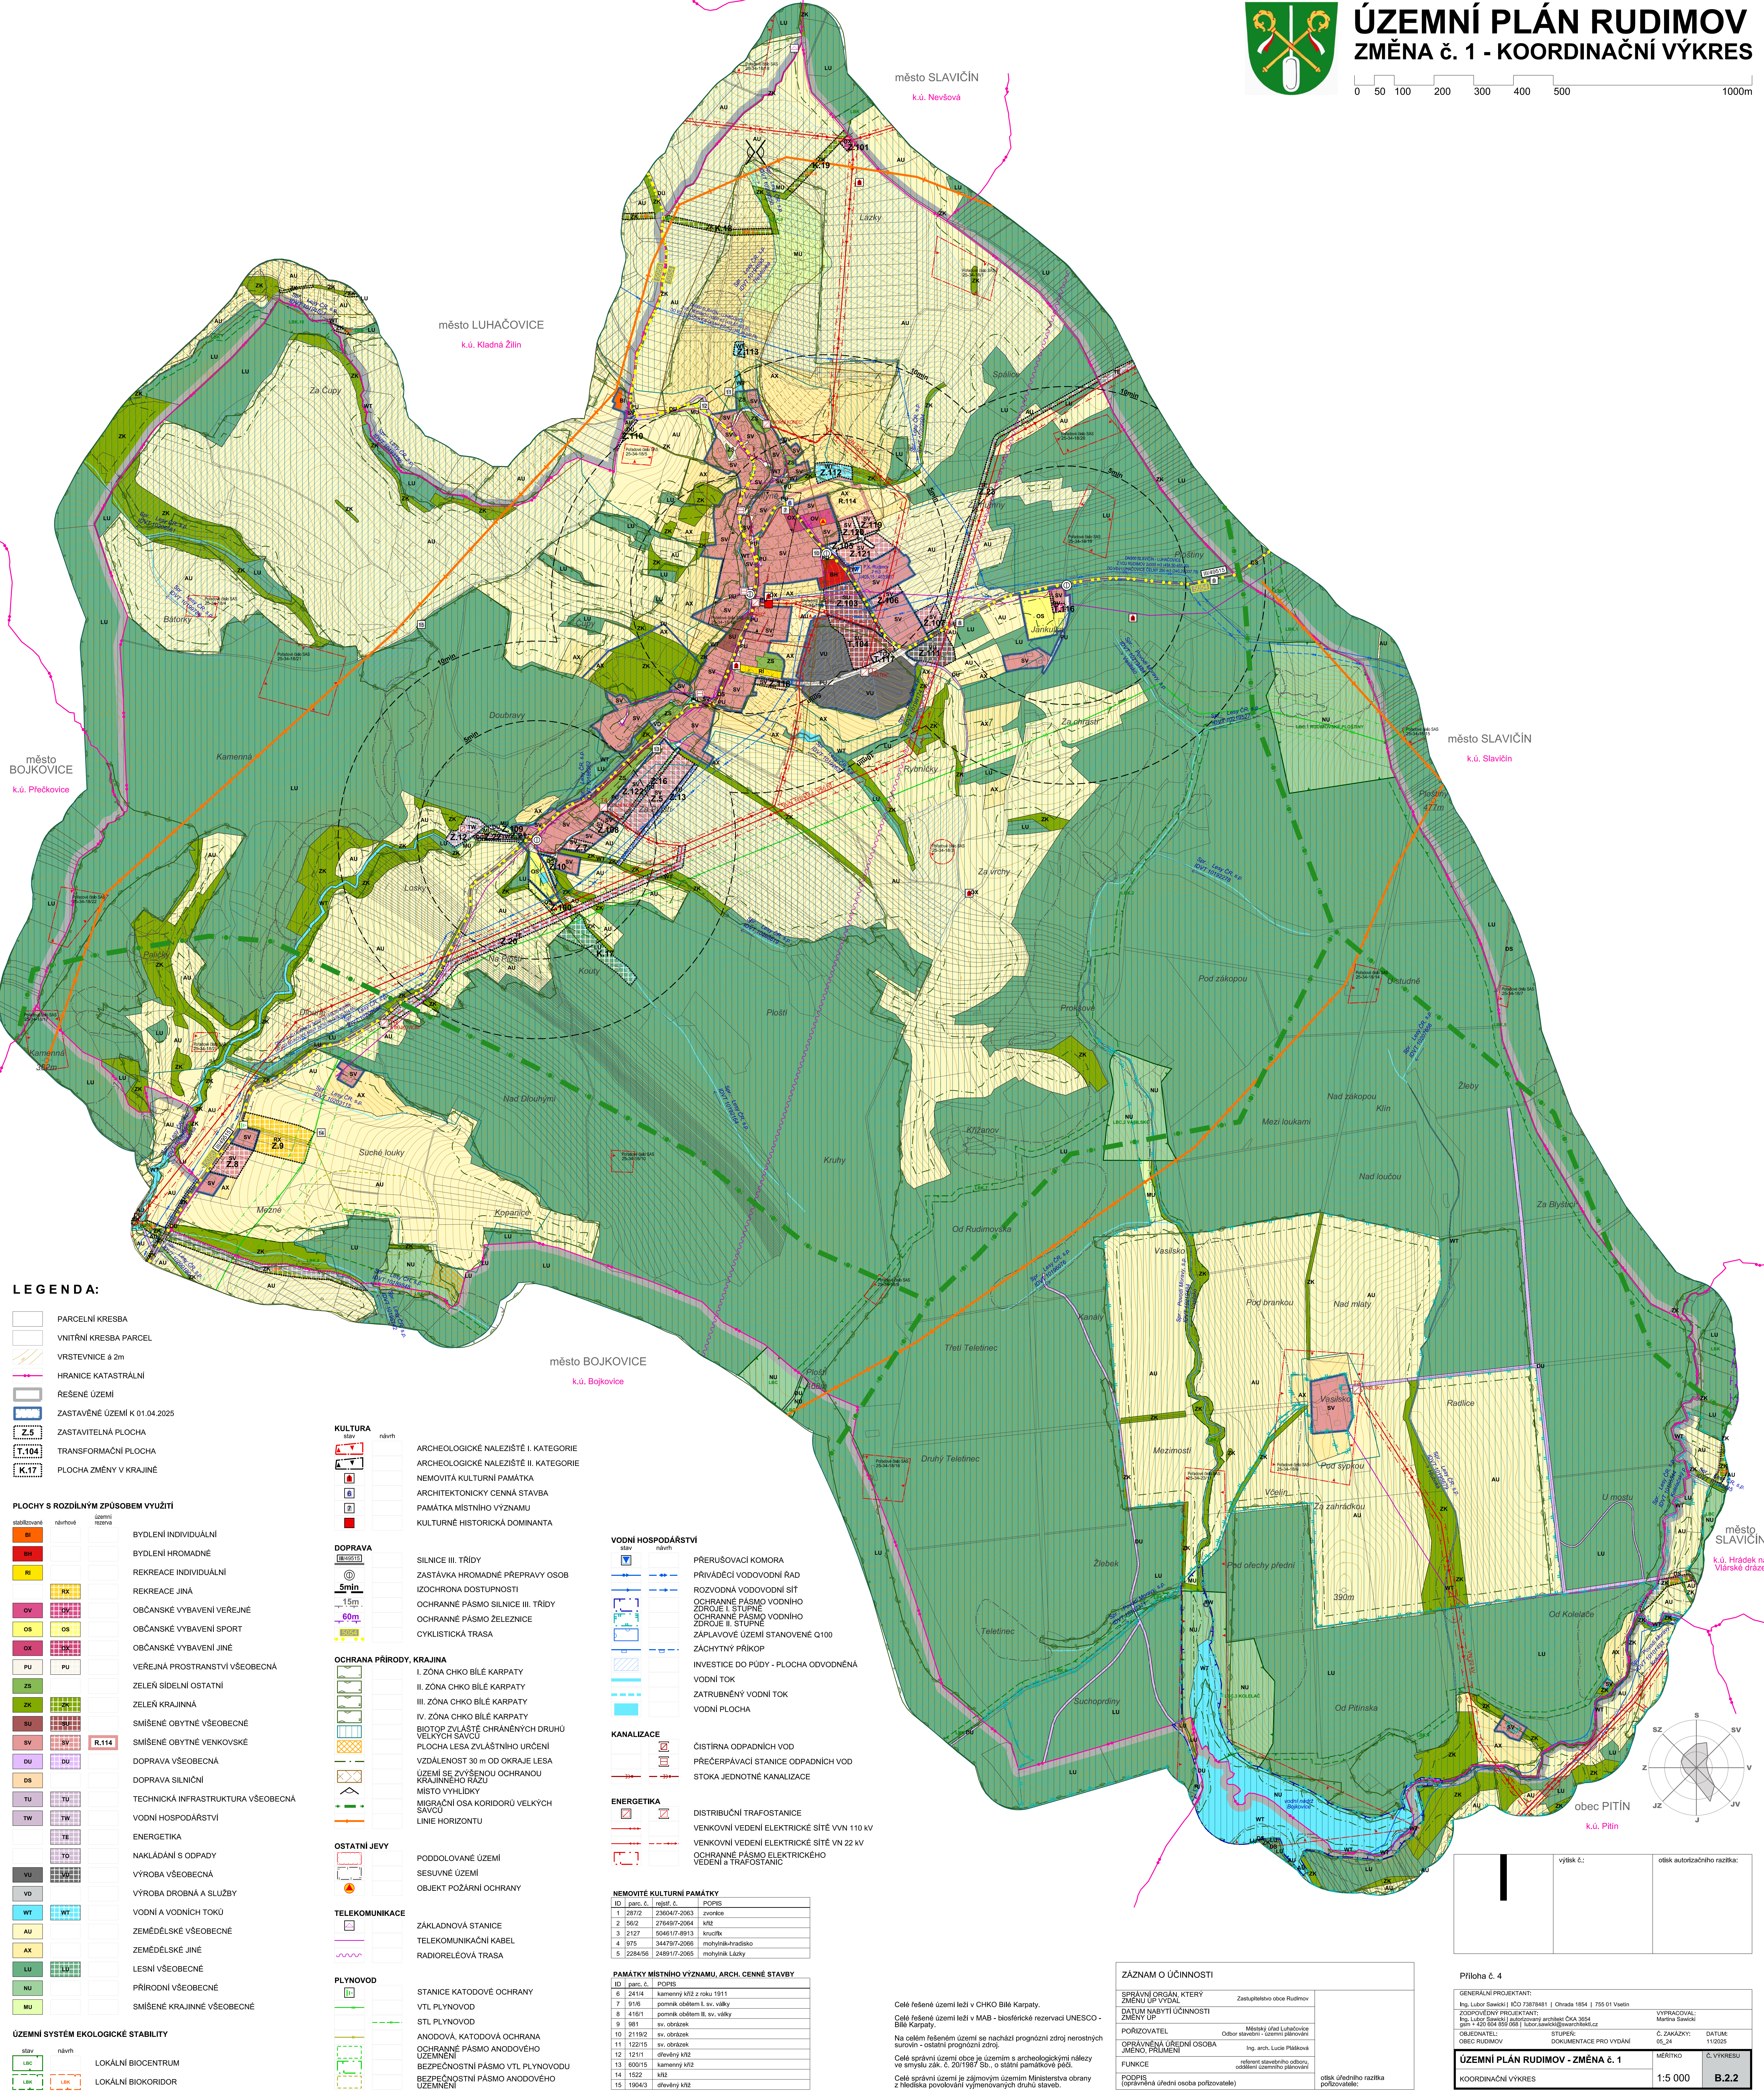

ÚZEMNÍ PLÁN RUDIMOV

ZMĚNA č. 1 - KOORDINAČNÍ VÝKRES

0 50 100 200 300 400 500 1000m



LEGENDA:

- PARCELNÍ KRESBA
- VNITŘNÍ KRESBA PARCEL
- VRSTEVNICE 2m
- HRANICE KATASTRÁLNÍ
- ŘEŠENÉ ÚZEMÍ
- ZASTAVĚNÉ ÚZEMÍ K 01.04.2025
- ZASTAVITELNÁ PLOCHA
- TRANSFORMAČNÍ PLOCHA
- PLOCHA ZMĚNY V KRAJINĚ

PLOCHY S ROZDÍLNÝM ZPŮSOBEM VYUŽITÍ

- | stabilizované | návrhové | územní rozdělení |
|---------------|----------|------------------|
| BI | | |
| BH | | |
| RI | | |
| | RK | |
| OV | OV | |
| OS | OS | |
| OX | OX | |
| PU | PU | |
| ZS | | |
| ZK | | |
| SU | | |
| SV | | |
| DU | | |
| DS | | |
| TU | | |
| TW | | |
| TE | | |
| TO | | |
| VU | | |
| VD | | |
| WT | | |
| AU | | |
| AX | | |
| LU | | |
| NU | | |
| MU | | |

ÚZEMNÍ SYSTÉM EKOLOGICKÉ STABILITY

- | slav | návrh | |
|------|-------|--------------------|
| LBC | | LOKÁLNÍ BIOCENTRUM |
| LAK | | LOKÁLNÍ BIODOR |

KULTURA

- ARCHEOLOGICKÉ NALEZIŠTĚ I. KATEGORIE
- ARCHEOLOGICKÉ NALEZIŠTĚ II. KATEGORIE
- NEMOVITÁ KULTURNÍ PAMÁTKA
- ARCHITEKTONICKÁ CENNÁ STAVBA
- PAMÁTKA MÍSTNÍHO VÝZNAMU
- KULTURNĚ HISTORICKÁ DOMINANTA

DOPRAVA

- SILNICE III. TŘÍDY
- ZASTÁVKA HROMADNÉ PŘEPRAVY OSOB
- IZOCHRONA DOSTUPNOSTI
- OCHRANNE PÁSMO SILNICE III. TŘÍDY
- OCHRANNE PÁSMO ŽELEZNICE
- CYKLISTICKÁ TRASA

OCHRANA PŘÍRODY, KRAJINA

- I. ZÓNA CHKO BÍLÉ KARPATY
- II. ZÓNA CHKO BÍLÉ KARPATY
- III. ZÓNA CHKO BÍLÉ KARPATY
- IV. ZÓNA CHKO BÍLÉ KARPATY
- BIOTOP ZVLÁŠTĚ CHRÁNĚNÝCH DRUHŮ VELKÝCH SAVCŮ
- PLOCHA LESA ZVLÁŠTNÍHO URČENÍ
- VZDÁLENOST 30 m OD OKRAJE LESA
- ÚZEMÍ SE ZVÝŠENOU OCHRANOU KRAJINNEHO RÁZU
- MÍSTO VYHLÍDKY
- MIGRAČNÍ OSA KORIDORŮ VELKÝCH SAVCŮ
- LINIE HORIZONTU

OSTATNÍ JEVI

- PODDOLOVANÉ ÚZEMÍ
- SESUVNÉ ÚZEMÍ
- OBJEKT POŽÁRNÍ OCHRANY

TELEKOMUNIKACE

- ZÁKLADOVÁ STANICE
- TELEKOMUNIKAČNÍ KABEL
- RADIOTELEOVÁ TRASA

PLYNOVOD

- STANICE KATODOVÉ OCHRANY
- VTL PLYNOVOD
- STL PLYNOVOD
- ANODOVÁ, KATODOVÁ OCHRANA
- OCHRANNE PÁSMO ANODOVÉHO ÚZEMNÍ
- BEZPEČNOSTNÍ PÁSMO VTL PLYNOVODU
- BEZPEČNOSTNÍ PÁSMO ANODOVÉHO ÚZEMNÍ

VODNÍ HOSPODÁŘSTVÍ

- PŘERUŠOVACÍ KOMORA
- PRÍVÁDEČNÍ VODOVODNÍ ŘÁD
- ROZVODNÁ VODOVODNÍ SÍŤ
- OCHRANNE PÁSMO VODNÍHO ZDROJE I. STUPNĚ
- OCHRANNE PÁSMO VODNÍHO ZDROJE II. STUPNĚ
- ZAPLAVOVÉ ÚZEMÍ STANOVENE Q100
- ZÁCHYTNY PŘÍKOP
- INVESTICE DO PŮDY - PLOCHA ODVODNĚNÁ
- VODNÍ TOK
- ZATRUBNĚNÝ VODNÍ TOK
- VODNÍ PLOCHA

KANALIZACE

- ČISTIRNA ODPADNÍCH VOD
- PŘEČERPÁVACÍ STANICE ODPADNÍCH VOD
- STOKA JEDNOTNÉ KANALIZACE

ENERGETIKA

- DISTRIBUČNÍ TRAFOSTANICE
- VENKOVNÍ VEDENÍ ELEKTRICKÉ SÍTĚ VVN 110 kV
- VENKOVNÍ VEDENÍ ELEKTRICKÉ SÍTĚ VN 22 kV
- OCHRANNE PÁSMO ELEKTRICKÉHO VEDENÍ A TRAFOSTANIC

NEMOVITÉ KULTURNÍ PAMÁTKY

ID	parc. č.	název	POPIS
1	287/2	zvonice	
2	56/2	knížka	
3	2127	knížka	
4	975	mohylník-kamenný	
5	2284/58	mohylník Lásky	

PAMÁTKY MÍSTNÍHO VÝZNAMU, ARCH. CENNÉ STAVBY

ID	parc. č.	POPIS
6	241/4	kamenný kříž z roku 1911
7	91/8	pomník obětím I. sv. války
8	416/1	pomník obětím II. sv. války
9	981	sv. obrázek
10	2119/2	sv. obrázek
11	1221/5	sv. obrázek
12	121/1	střešní kříž
13	6001/5	kamenný kříž
14	1522	kříž
15	1904/3	střešní kříž

ZÁZNAM O ÚČINNOSTI

SPRAVNÍ ORGÁN, KTERÝ ZMĚNU ÚP VYDAL	Zastupitelstvo obce Rudimov
DATUM NABYTÍ ÚČINNOSTI	
ZODPOVĚDNÝ PROJEKTANT	Městský úřad Luhačovice
OPRAVNĚNÁ ÚŘEDNÍ OSOBA	Ing. arch. Lucie Pláková
FUNKCE	ředitel stavebního odboru oddělení územního plánování
PODPIS (oprávněná úřední osoba pořizovatele)	otisk úředního razítka pořizovatele:

Příloha č. 4

GENERALNÍ PROJEKTANT: Ing. Lubor Sawický IČO 73878481 Ohroža 1854 735 01 Veselí	VYPRACOVAL: Marina Sawická
ZODPOVĚDNÝ PROJEKTANT: Ing. Lubor Sawický autorizovaný architekt ČKA 3854 gsm + 420 604 859 868 lubor.sawicky@sawickych.cz	Č. ZAKÁZKY: 110292
OBJEDNATEL: OBEC RUDIMOV	STUPĚŇ: DOKUMENTACE PRO VYDÁNÍ
ÚZEMNÍ PLÁN RUDIMOV - ZMĚNA č. 1	MĚRÍTKO: 1:5 000
KOORDINAČNÍ VÝKRES	Č. VÝKRESU: B.2.2