


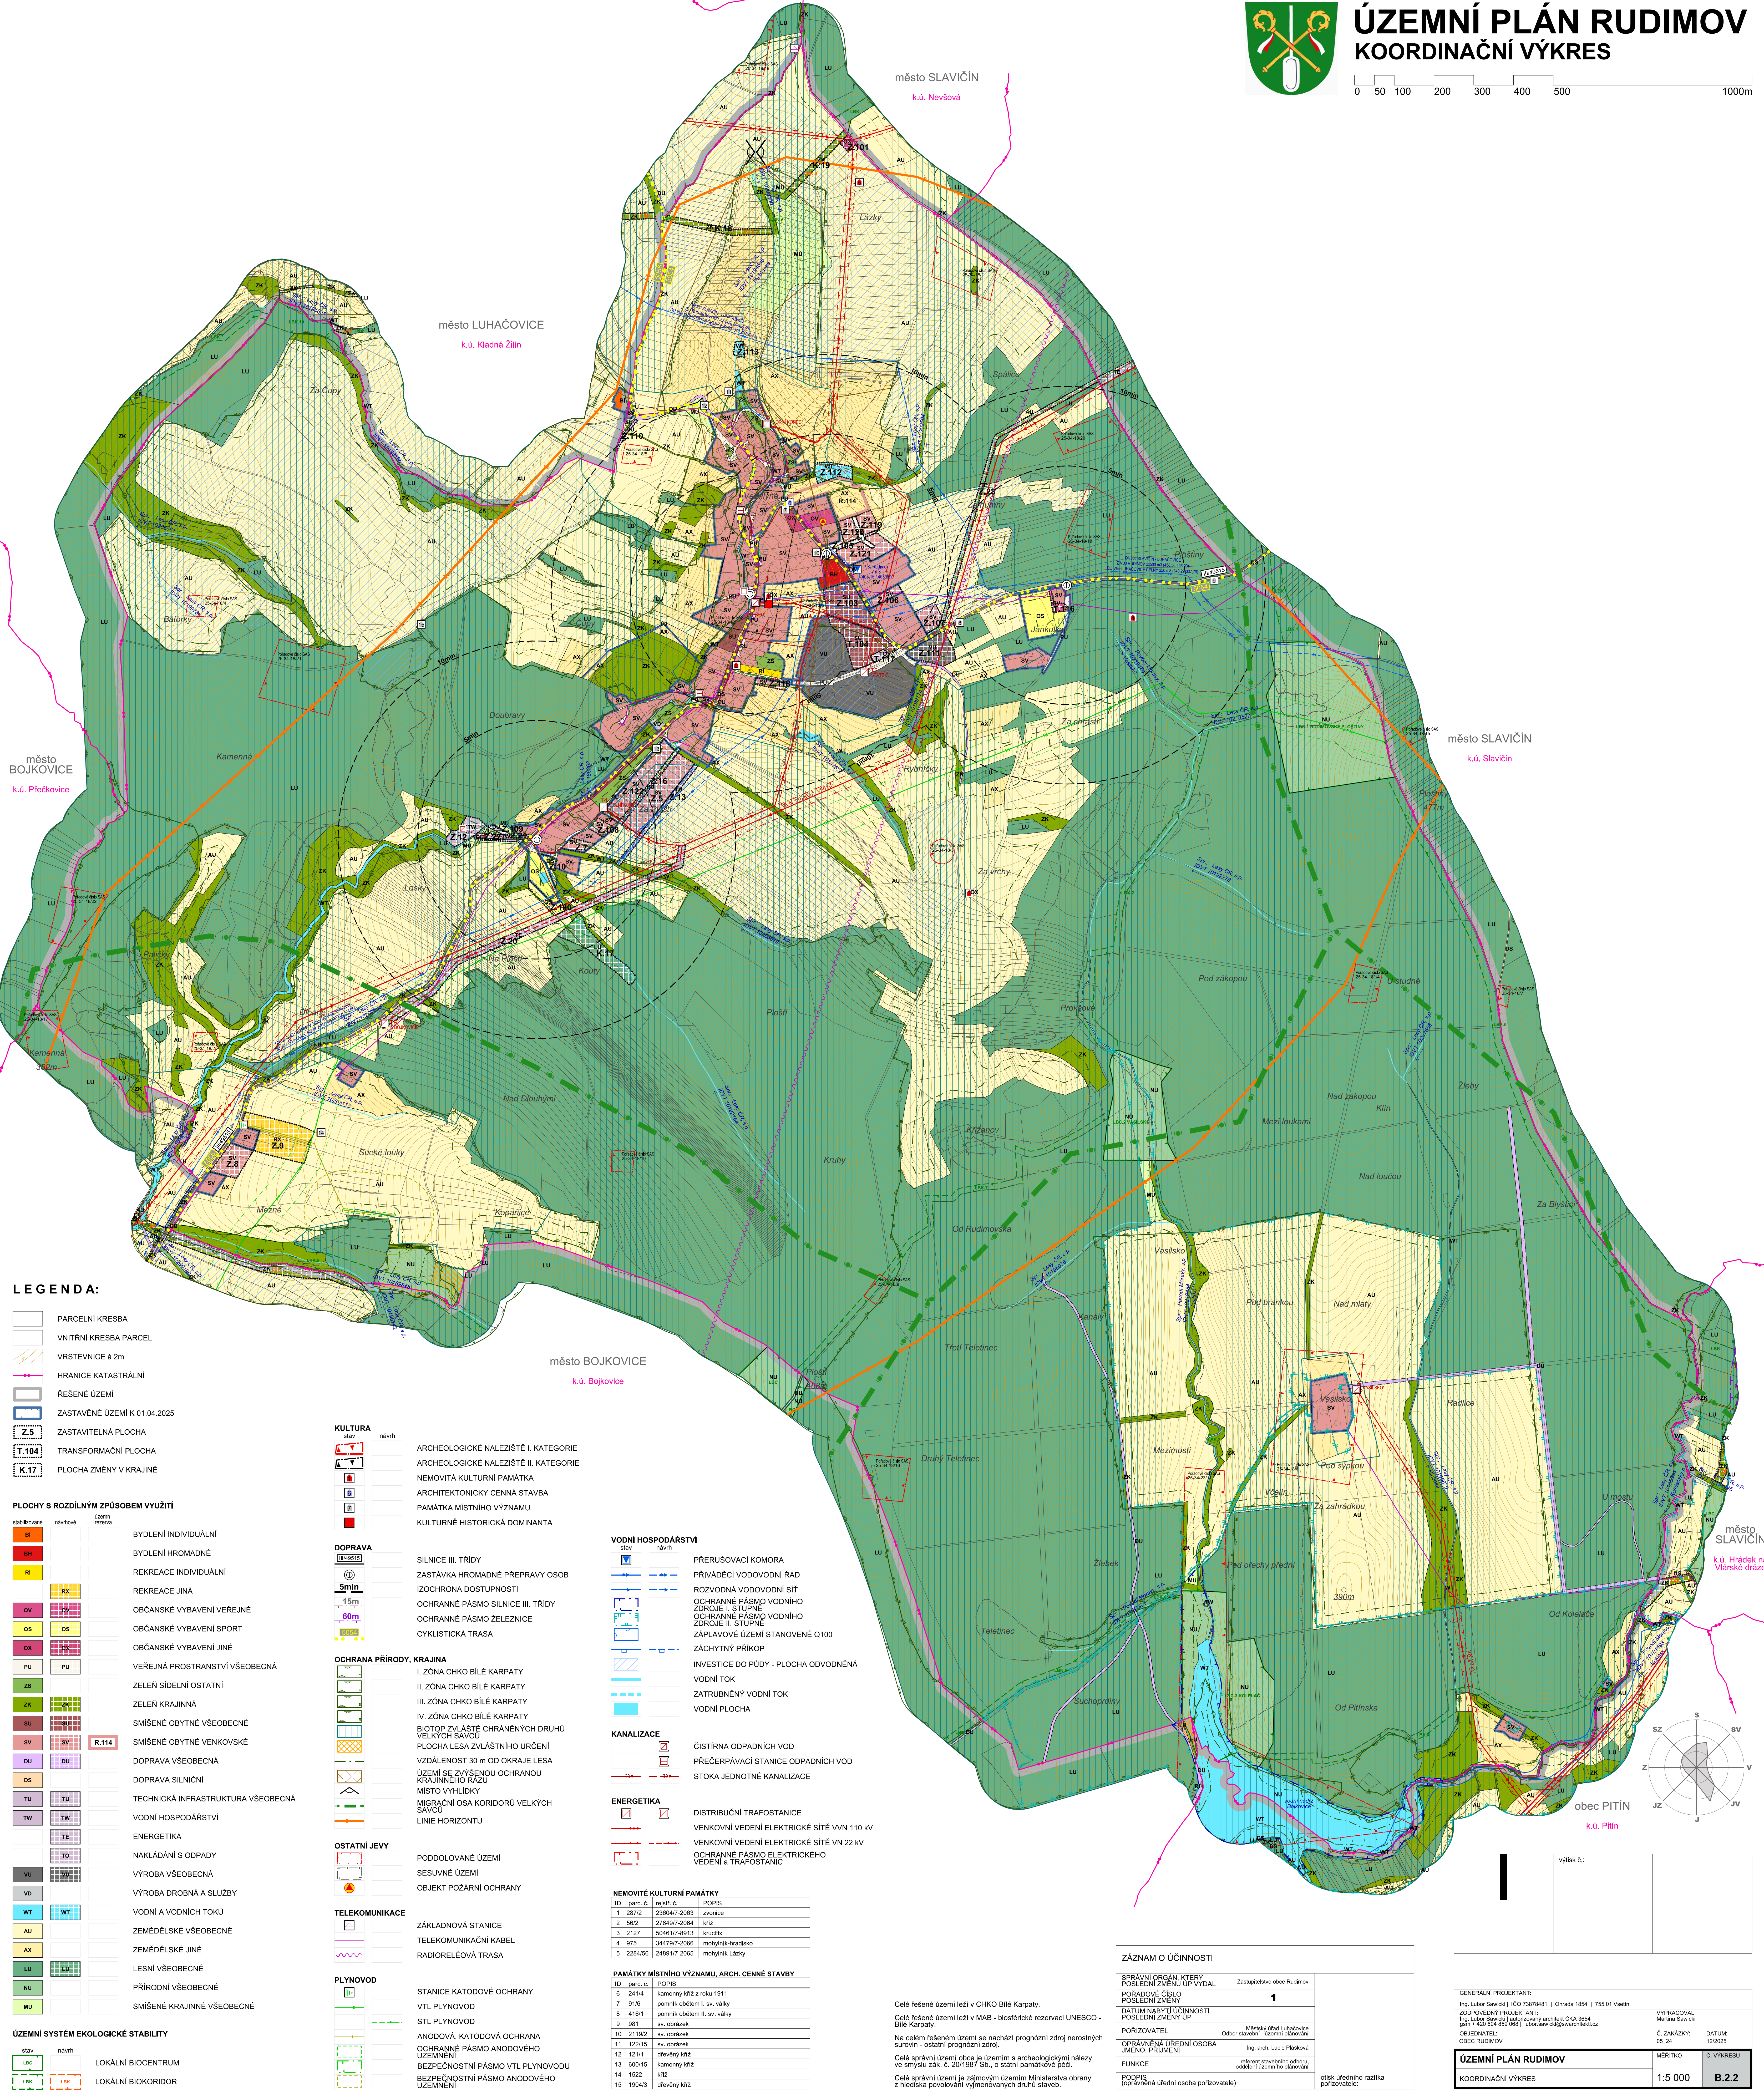

ÚZEMNÍ PLÁN RUDIMOV

KOORDINAČNÍ VÝKRES

0 50 100 200 300 400 500 1000m



LEGENDA:

- PARCELNÍ KRESBA
- VNITŘNÍ KRESBA PARCEL
- VRSTEVNICE 2m
- HRANICE KATASTRÁLNÍ
- ŘEŠENÉ ÚZEMÍ
- ZASTAVĚNÉ ÚZEMÍ K 01.04.2025
- ZASTAVITELNÁ PLOCHA
- TRANSFORMAČNÍ PLOCHA
- PLOCHA ZMĚNY V KRAJINĚ

PLOCHY S ROZDÍLNÝM ZPŮSOBEM VYUŽITÍ

- | stabilizované | návrhové | územní rozdělení |
|---------------|----------|------------------|
| BI | | |
| BH | | |
| RI | | |
| | RK | |
| OV | OV | |
| OS | OS | |
| OX | OX | |
| PU | PU | |
| ZS | | |
| ZK | | |
| SU | | |
| SV | | |
| DU | | |
| DS | | |
| TU | | |
| TW | | |
| TE | | |
| TO | | |
| VU | | |
| VD | | |
| WT | | |
| AU | | |
| AX | | |
| LU | | |
| NU | | |
| MU | | |

ÚZEMNÍ SYSTÉM EKOLOGICKÉ STABILITY

- | slav | návrh | LOKÁLNÍ BIOCENTRUM |
|------|-------|--------------------|
| LBC | | |
| LAK | | |

KULTURA

- ARCHEOLOGICKÉ NALEZIŠTĚ I. KATEGORIE
- ARCHEOLOGICKÉ NALEZIŠTĚ II. KATEGORIE
- NEMOVITÁ KULTURNÍ PAMÁTKA
- ARCHITEKTONICKÁ CENNÁ STAVBA
- PAMÁTKA MÍSTNÍHO VÝZNAMU
- KULTURNĚ HISTORICKÁ DOMINANTA

DOPRAVA

- SILNICE III. TŘÍDY
- ZASTÁVKA HROMADNÉ PŘEPRAVY OSOB
- IZOCHRONA DOSTUPNOSTI
- OCHRANNE PÁSMO SILNICE III. TŘÍDY
- OCHRANNE PÁSMO ŽELEZNICE
- CYKLISTICKÁ TRASA

OCHRANA PŘÍRODY, KRAJINA

- I. ZÓNA CHKO BÍLÉ KARPATY
- II. ZÓNA CHKO BÍLÉ KARPATY
- III. ZÓNA CHKO BÍLÉ KARPATY
- IV. ZÓNA CHKO BÍLÉ KARPATY
- BIOTOP ZVLÁŠTĚ CHRÁNĚNÝCH DRUHŮ VELKÝCH SAVCŮ
- PLOCHA LESA ZVLÁŠTNÍHO URČENÍ
- VZDÁLENOST 30 m OD OKRAJE LESA
- ÚZEMÍ SE ZVÝŠENOU OCHRANOU KRAJINNÉHO RÁZU
- MÍSTO VYHLÍDKY
- MIGRAČNÍ OSA KORIDORŮ VELKÝCH SAVCŮ
- LINIE HORIZONTU

OSTATNÍ JEVI

- PODDOLOVANÉ ÚZEMÍ
- SESUVNÉ ÚZEMÍ
- OBJEKT POŽÁRNÍ OCHRANY

TELEKOMUNIKACE

- ZÁKLADOVÁ STANICE
- TELEKOMUNIKAČNÍ KABEL
- RADIOTELEOVÁ TRASA

PLYNOVOD

- STANICE KATODOVÉ OCHRANY
- VTL PLYNOVOD
- STL PLYNOVOD
- ANODOVÁ, KATODOVÁ OCHRANA
- OCHRANNE PÁSMO ANODOVÉHO ÚZEMNÍ
- BEZPEČNOSTNÍ PÁSMO VTL PLYNOVODU
- BEZPEČNOSTNÍ PÁSMO ANODOVÉHO ÚZEMNÍ

VODNÍ HOSPODÁŘSTVÍ

- PŘERUŠOVACÍ KOMORA
- PRÍVÁDEČNÍ VODOVODNÍ ŘÁD
- ROZVODNÁ VODOVODNÍ SÍŤ
- OCHRANNE PÁSMO VODNÍHO ZDROJE I. STUPNĚ
- OCHRANNE PÁSMO VODNÍHO ZDROJE II. STUPNĚ
- ZAPLAVOVÉ ÚZEMÍ STANOVENE Q100
- ZÁCHYTNY PŘÍKOP
- INVESTICE DO PŮDY - PLOCHA ODVODNĚNÁ
- VODNÍ TOK
- ZATRUBNĚNÝ VODNÍ TOK
- VODNÍ PLOCHA

KANALIZACE

- ČISTIRNA ODPADNÍCH VOD
- PŘEČERPÁVACÍ STANICE ODPADNÍCH VOD
- STOKA JEDNOTNÉ KANALIZACE

ENERGETIKA

- DISTRIBUČNÍ TRAFOSTANICE
- VENKOVNÍ VEDENÍ ELEKTRICKÉ SÍTĚ VVN 110 kV
- VENKOVNÍ VEDENÍ ELEKTRICKÉ SÍTĚ VN 22 kV
- OCHRANNE PÁSMO ELEKTRICKÉHO VEDENÍ A TRAFOSTANIC

NEMOVITÉ KULTURNÍ PAMÁTKY

- | ID | parc. č. | název | POPIS |
|----|----------|---------------------|-------|
| 1 | 287/2 | zvonice | |
| 2 | 56/2 | knížecí | |
| 3 | 2127 | knížecí | |
| 4 | 975 | mohylník-křesťanský | |
| 5 | 2284/58 | mohylník-lásky | |

PAMÁTKY MÍSTNÍHO VÝZNAMU, ARCH. CENNÉ STAVBY

- | ID | parc. č. | POPIS |
|----|----------|--------------------------|
| 6 | 241/4 | kamenný kříž z roku 1911 |
| 7 | 91/8 | pomník obteml. sv. války |
| 8 | 416/1 | sv. obrázek |
| 9 | 981 | sv. obrázek |
| 10 | 2119/2 | sv. obrázek |
| 11 | 1221/5 | sv. obrázek |
| 12 | 121/1 | střešní kříž |
| 13 | 6001/5 | kamenný kříž |
| 14 | 1522 | kříž |
| 15 | 1904/3 | střešní kříž |

Celé řešené území leží v CHKO Bílé Karpaty.

Celé řešené území leží v MAB - biosférické rezervaci UNESCO - Bílé Karpaty.

Na celém řešeném území se nachází prognózní zdroj nerostných surovin - ostatní prognózní zdroj.

Celé správní území obce je územím s archeologickými nálezky ve smyslu zák. č. 20/1987 Sb., o státní památkové péči.

Celé správní území je zájmovým územím Ministerstva obrany z hlediska povolených vyjmenovaných druhů staveb.

ZÁZNAM O ÚČINNOSTI

SPRAVNÍ ORGÁN, KTERÝ POSLEDNÍ ZMĚNU UP VYDAL	Zastupitelstvo obce Rudimov
POŘADOVÉ ČÍSLO POSLEDNÍ ZMĚNY	1
DATUM NABÝTÍ ÚČINNOSTI POSLEDNÍ ZMĚNY	
OPRAVNĚNÁ ÚŘEDNÍ OSOBA JEMNO, PRŮJEMNÍ	Městský úřad Luhačovice Odbor stavební - územní plánování Ing. arch. Lucie Pláková
FUNKCE	referent stavebního odboru odborný územního plánování
PODPIS (oprávněná úřední osoba pořizovatele)	otisk úředního razítka pořizovatele:

GENERALNÍ PROJEKTANT:
Ing. Lubor Sawický | IČO 73878481 | Ohroža 1854 | 735 01 Veselí

ZODPOVĚDNÝ PROJEKTANT:
Ing. Lubor Sawický | autorizovaný architekt ČKA 3854
gsm + 420 604 859 868 | lubor.sawicki@sawicki.net.cz

OPRAVNĚNÁ ÚŘEDNÍ OSOBA
JEMNO, PRŮJEMNÍ

Č. ZAKÁZKY:
09_24

DATUM:
12.02.2025

ÚZEMNÍ PLÁN RUDIMOV

KOORDINAČNÍ VÝKRES

MĚRÍTKO: 1:5 000

Č. VÝKRESU: B.2.2