


ÚZEMNÍ STUDIE POZLOVICE

US3 - LOKALITA 13

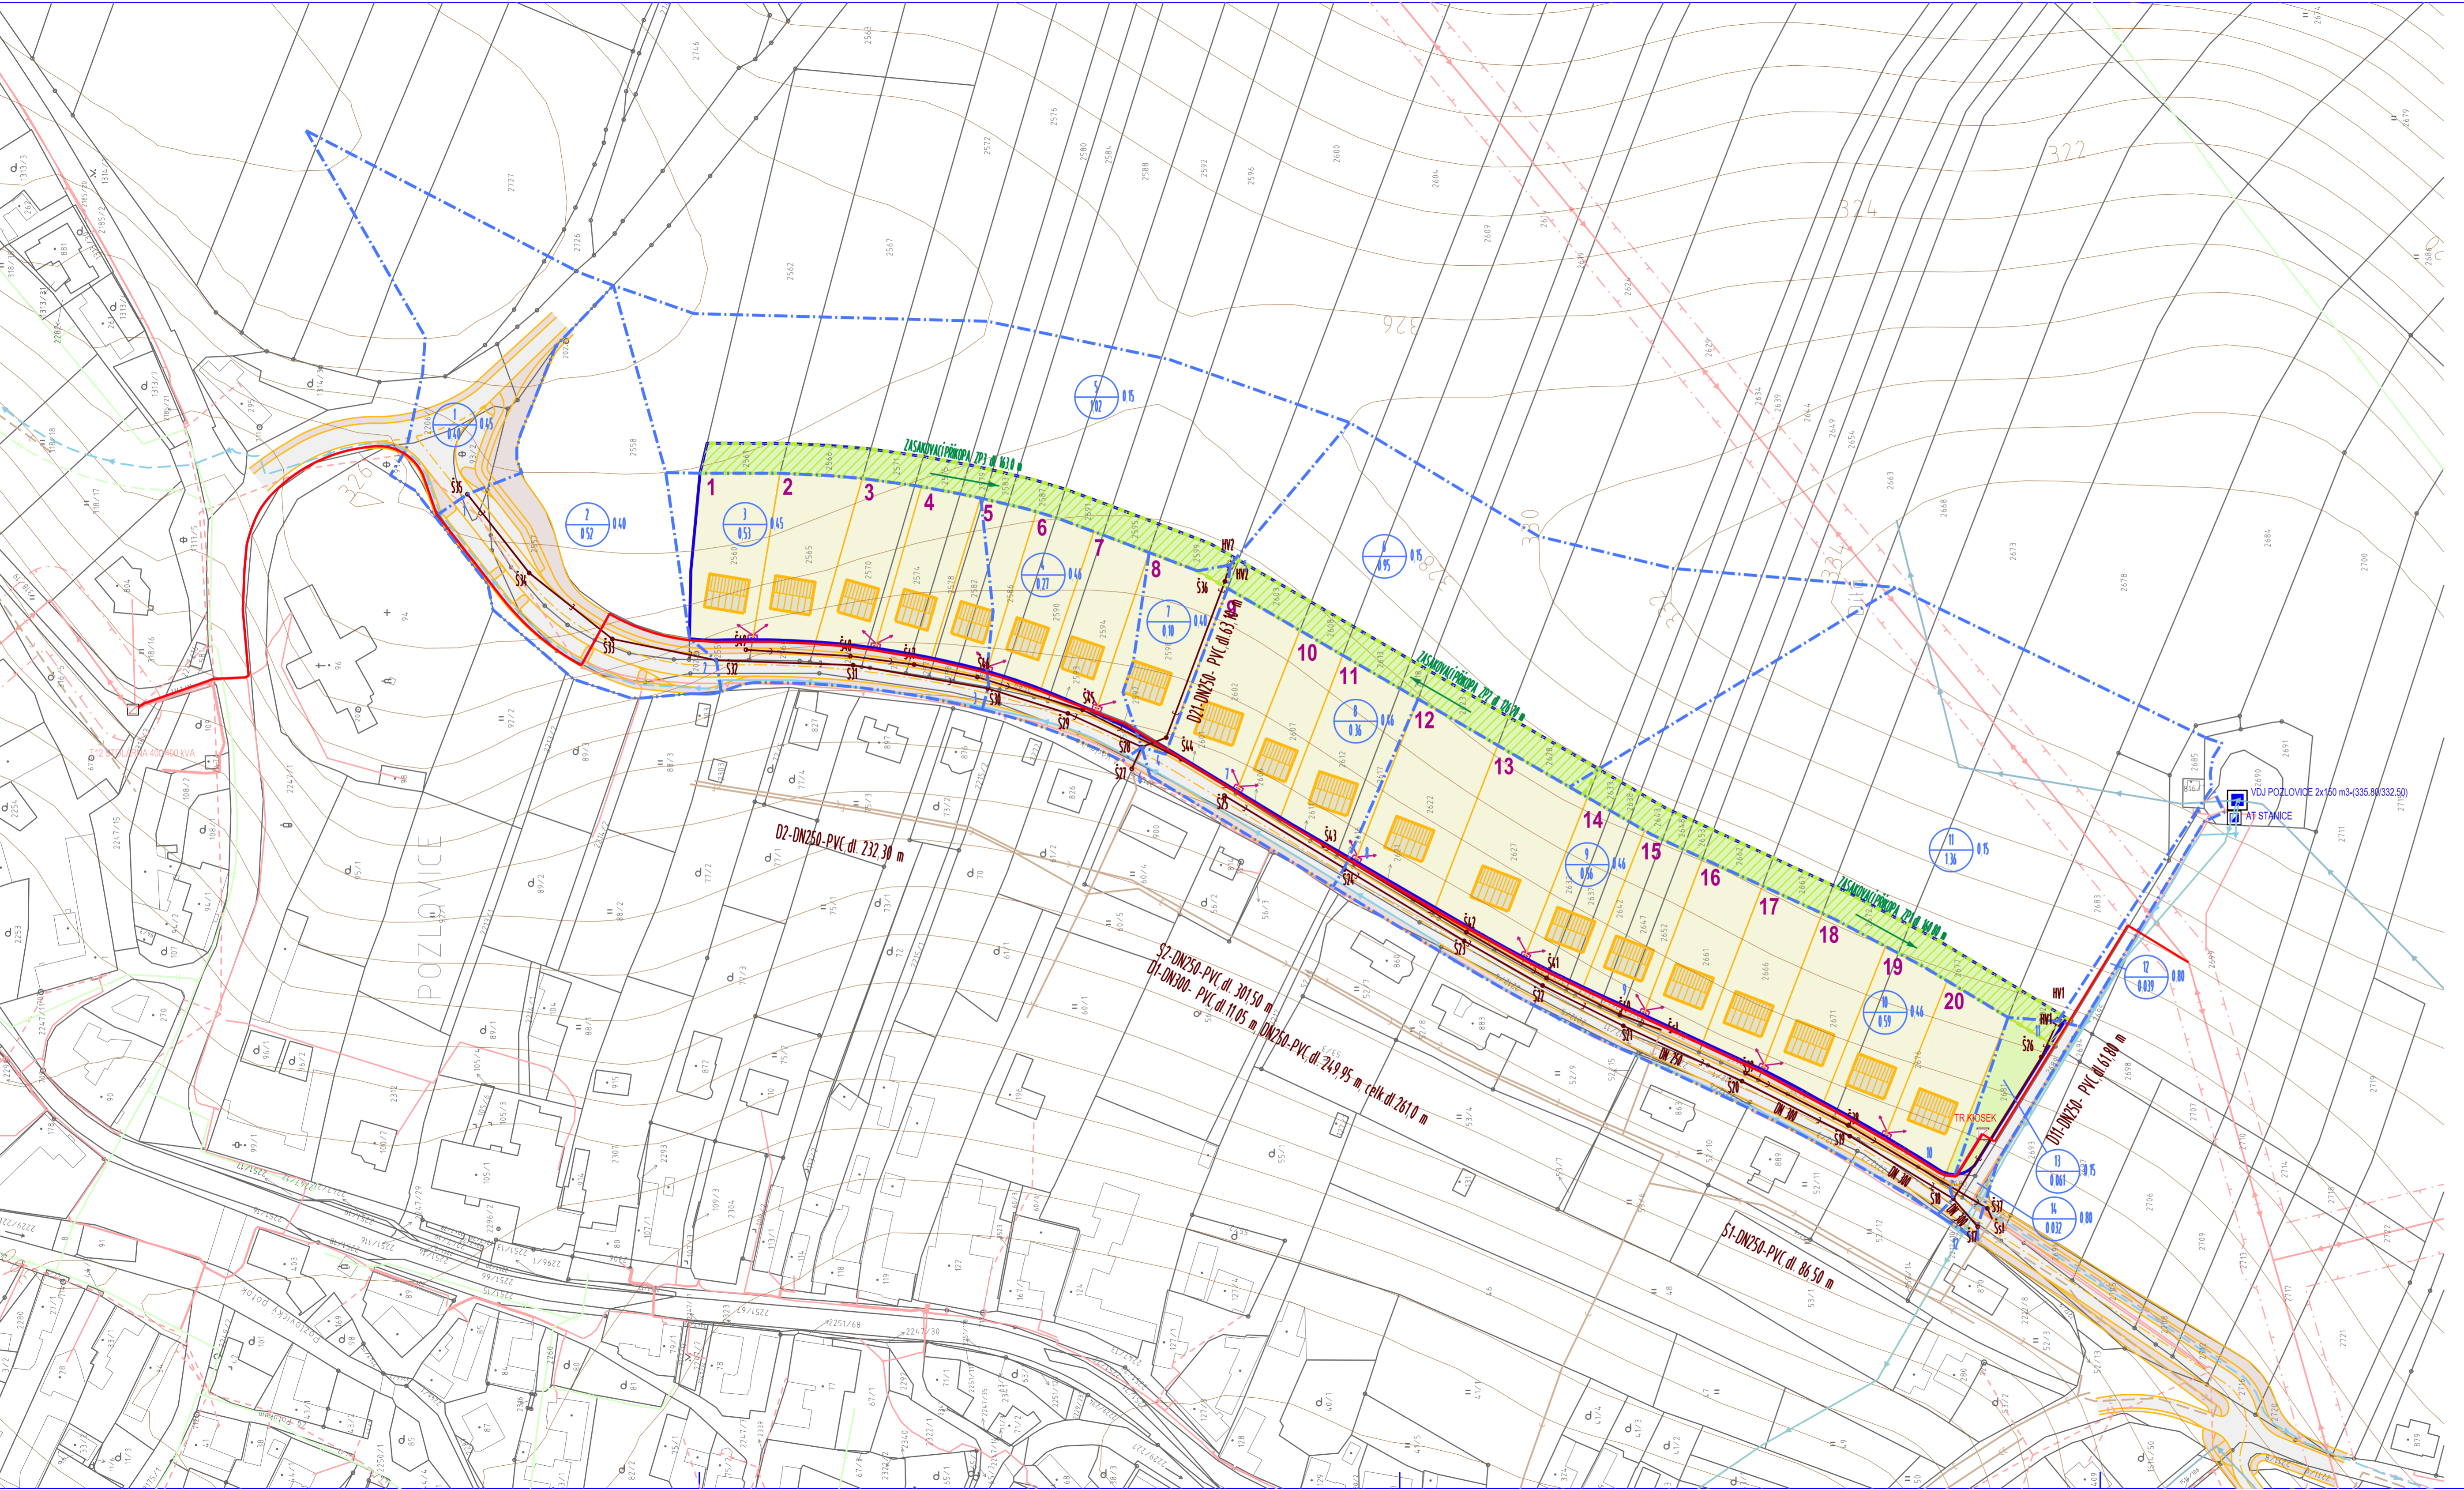


- LEGENDA HRANIC ŘEŠENÉHO ÚZEMÍ**
- HRANICE ŘEŠENÉHO ÚZEMÍ
 - HRANICE POZEMKŮ
 - RODINNÉ DOMY
 - PLOCHY INDIVIDUÁLNÍHO BYDLENÍ
 - PLOCHY KOMUNIKACÍ
 - PLOCHY CHODNÍKŮ A ZELENÝCH PÁSŮ PODÉL KOMUNIKACÍ
 - PLOCHY VEŘEJNÉ ZELENÉ

- LEGENDA STÁVAJÍCÍCH INŽENÝRSKÝCH SÍTÍ**
- ELEKTRICKÉ VEDENÍ VN 22 KV
 - KABELOVÝ ROZVOD NN
 - VENKOVNÍ ROZVOD NN
 - ELEKTRICKÁ STANICE (TRAFOSTANICE)
 - OCHRANNÉ PÁSMO ELEKTRICKÉHO VEDENÍ VN 22 KV
 - STL PLYNOVOD
 - ROZVODNÁ VODOVODNÍ SÍŤ
 - VODOJEM
 - AT STANICE
 - SPLAŠKOVÁ KANALIZACE
 - DEŠŤOVÁ KANALIZACE
 - JEDNOTNÁ KANALIZACE
 - OCHRANNÉ PÁSMO ELEKTRICKÉHO VEDENÍ VN 22 KV

- LEGENDA NAVRŽENÝCH INŽENÝRSKÝCH SÍTÍ Z JINÝCH PROJEKTOVÝCH DOKUMENTACÍ**
- ROZVODNÁ VODOVODNÍ SÍŤ
 - SPLAŠKOVÁ KANALIZACE
 - DEŠŤOVÁ KANALIZACE
 - STL PLYNOVOD

- LEGENDA NAVRŽENÝCH INŽENÝRSKÝCH SÍTÍ**
- KABELOVÝ ROZVOD VN 22 KV
 - KABELOVÝ ROZVOD NN
 - ELEKTRICKÁ STANICE (TRAFOSTANICE)
 - JISTIČI A ROZPOJOVACÍ SKŘÍNĚ
 - ODVODY K RODINNÝM DOMŮM
 - SPLAŠKOVÁ KANALIZACE
 - DEŠŤOVÁ KANALIZACE
 - HORSKÁ VPUŠŤ
 - ZASAKOVACÍ PŘÍKOPA
 - HRANICE KANALIZAČNÍCH OKRSKŮ
 - OZNAČENÍ UZLŮ KANALIZAČNÍCH OKRSKŮ
 - ČÍSLO KANALIZAČNÍHO OKRSKU
 - PLOCHA OKRSKU

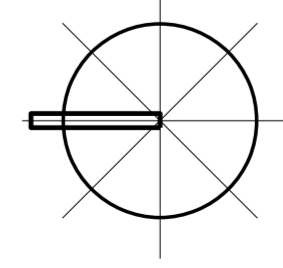

Ing. arch. Vladimír Dujka, Kamenná 3858, Zlín 760 01		
Projizvatel: Městský úřad Luhačovice, odbor stavební	Okres: Zlín	Kraj: Zlínský
Obec: Pozlovice	Okres: Zlín	Kraj: Zlínský
Akce: ÚZEMNÍ STUDIE US3 - LOKALITA 13	Zak.č.: 08/2019	Arch.č.: 664/20
Formát: 3 A4	Stupeň: ÚZEMNÍ STUDIE	Datum: 03/2020
Obsah: DOPRAVNÍ A TECHNICKÁ INFRASTRUKTURA	Měřítko: 1:1.000	č.v.: 3