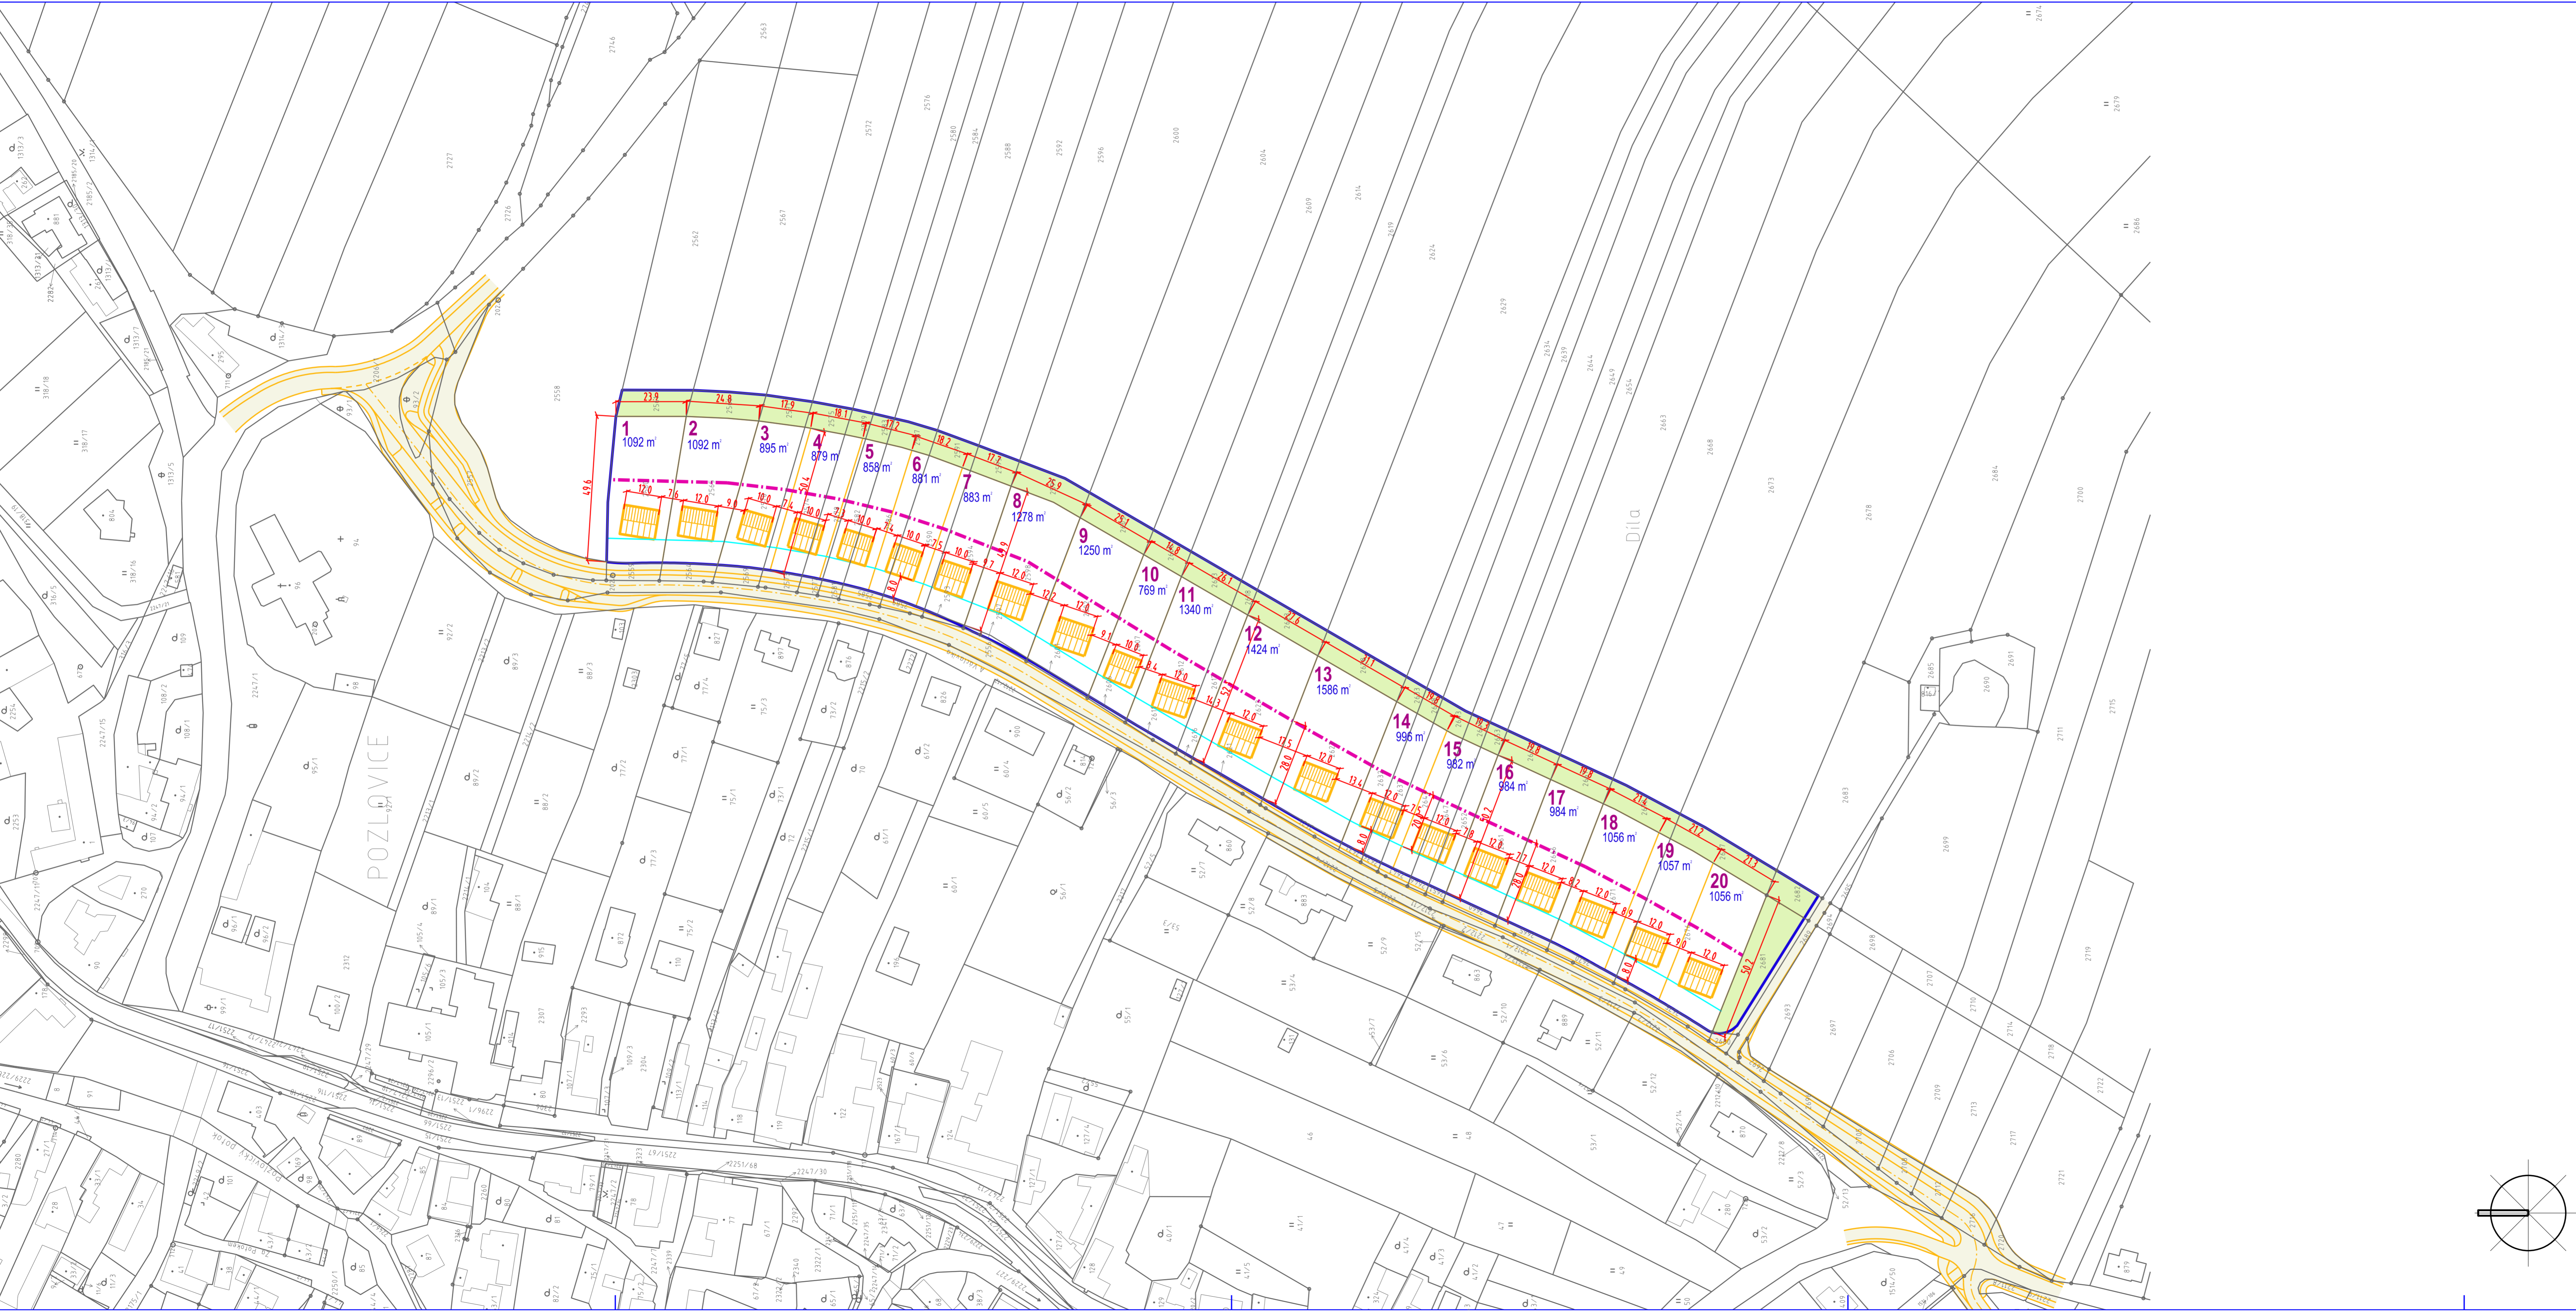


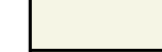

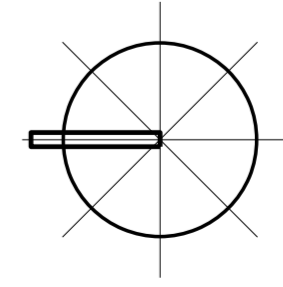


ÚZEMNÍ STUDIE POZLOVICE

US3 - LOKALITA 13



-  HRANICE MAXIMÁLNÍHO ZASTAVĚNÍ POZEMKŮ
-  STAVEBNÍ ČÁRA
-  PLOCHY VEŘEJNÝCH PROSTRANSTVÍ
-  PLOCHY VEŘEJNÉ ZELĚNĚ



Ing. arch. Vladimír Dujka, Kamenná 3858, Zlín 760 01		
Pořizovatel: Městský úřad Luhačovice, odbor stavební	Kraj: Zlínský	Zak.č.: 08/2019
Obec: Pozlovice	Okres: Zlín	Arch.č.: 664/20
Akce: ÚZEMNÍ STUDIE POZLOVICE US3 - LOKALITA 13		Formát: 3 A4
		Stupeň: ÚZEMNÍ STUDIE
		Datum: 03/2020
		Měřítko: 1:1 000
Obsah: VYTYČOVACÍ SCHEMA ZÁSTAVBY		č.v.: 5