










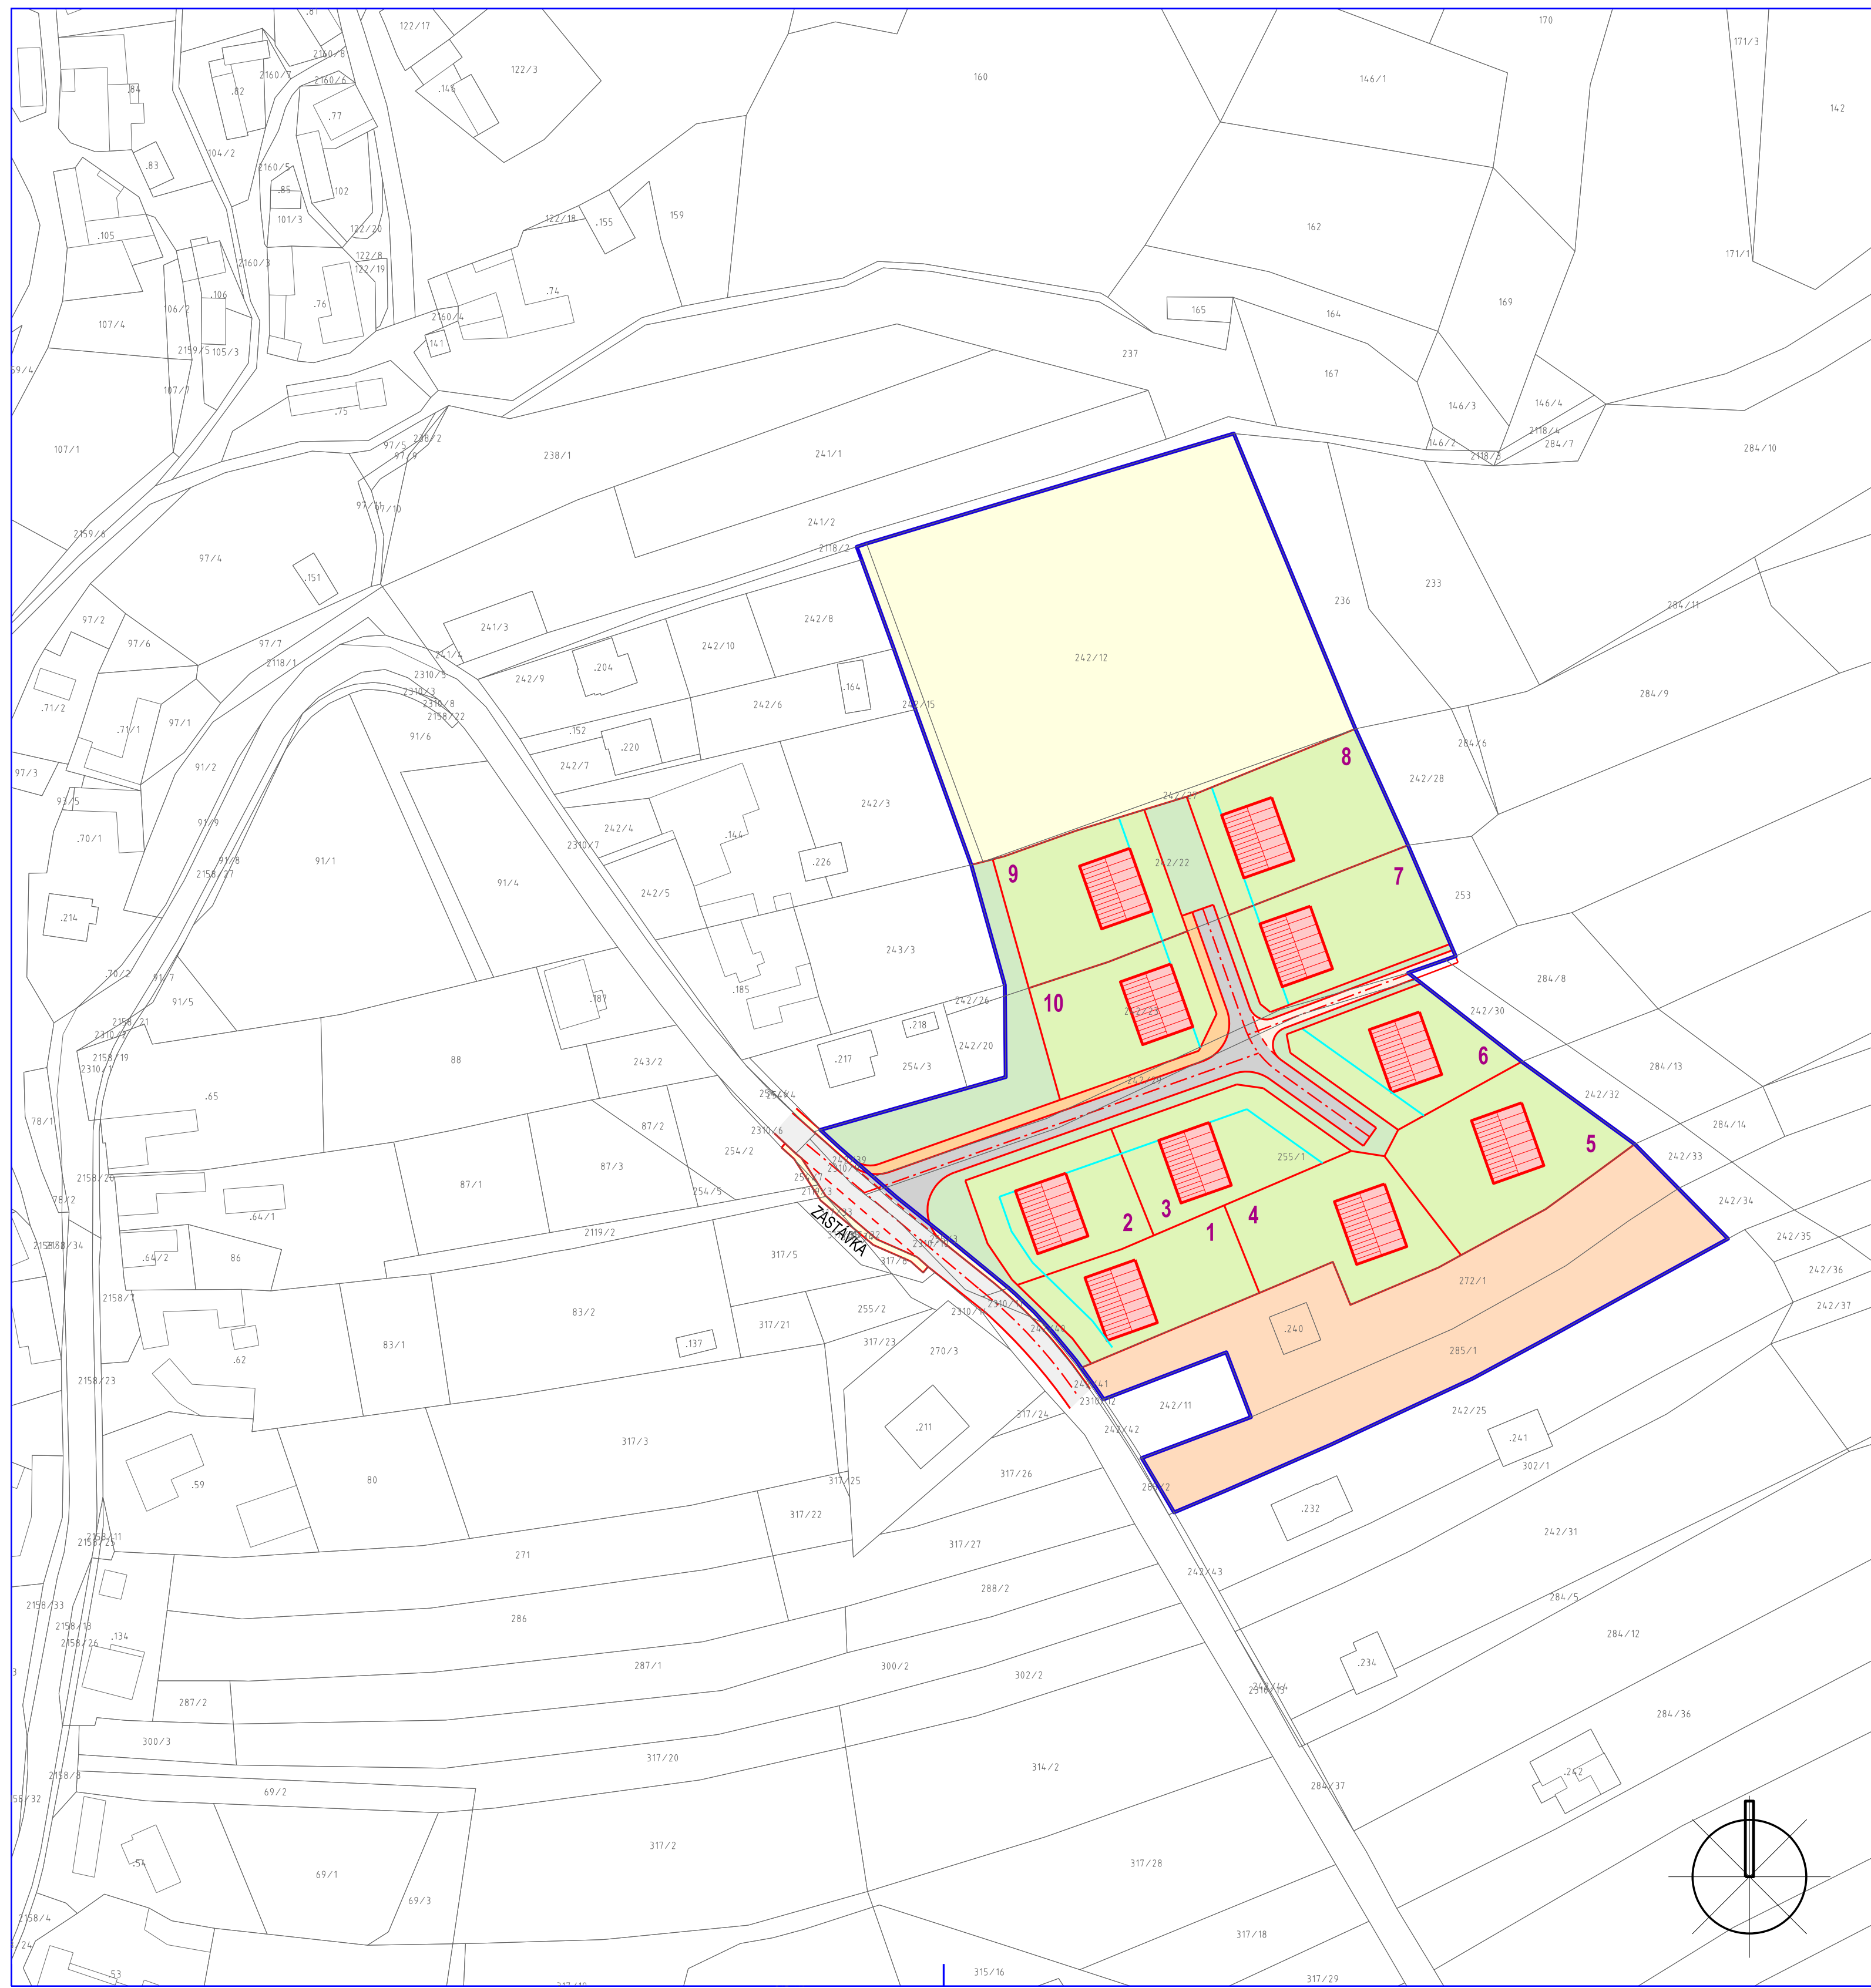


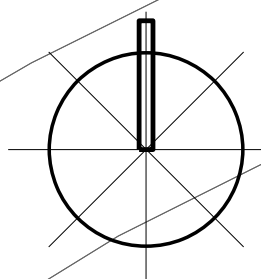


ÚZEMNÍ STUDIE RUDIMOV

LOKALITA BI 2 - U VODOJEMU



-  HRANICE ŘEŠENÉHO ÚZEMÍ
-  HRANICE POZEMKŮ
-  STAVEBNÍ ČÁRA
-  RODINNÉ DOMY
-  PLOCHY INDIVIDUÁLNÍHO BYDLENÍ
-  STÁVAJÍCÍ PLOCHY INDIVIDUÁLNÍHO BYDLENÍ
-  PLOCHY KOMUNIKACÍ
-  PLOCHY STÁVAJÍCÍCH KOMUNIKACÍ
-  PLOCHY ÚČELOVÝCH KOMUNIKACÍ
-  PLOCHY CHODNÍKŮ
-  PLOCHY STÁVAJÍCÍCH CHODNÍKŮ
-  PLOCHY VEŘEJNÉ ZELENÉ A ZELENÉ PODÉL KOMUNIKACÍ
-  PLOCHY ZEMĚDĚLSKÉ



 Ing. arch. Vladimír Dujka, Kamenná 3858, Zlín 760 01		Zak.č.:	07/2020	
Pořizovatel: Městský úřad Luhačovice, Odbor stavební	Okres: Zlín	Kraj: Zlínský	Arch.č.:	682/21
Obec: Rudimov	ÚZEMNÍ STUDIE RUDIMOV		Formát:	3 A4
Akce:	LOKALITA BI 2 - U VODOJEMU		Stupeň:	ÚZEMNÍ STUDIE
			Datum:	03/2021
			Měřítko:	1:1 000
Obsah:	URBANISTICKÉ ŘEŠENÍ		č.v.:	2