


ÚZEMNÍ STUDIE RUDIMOV

LOKALITA BI 2 - U VODOJEMU

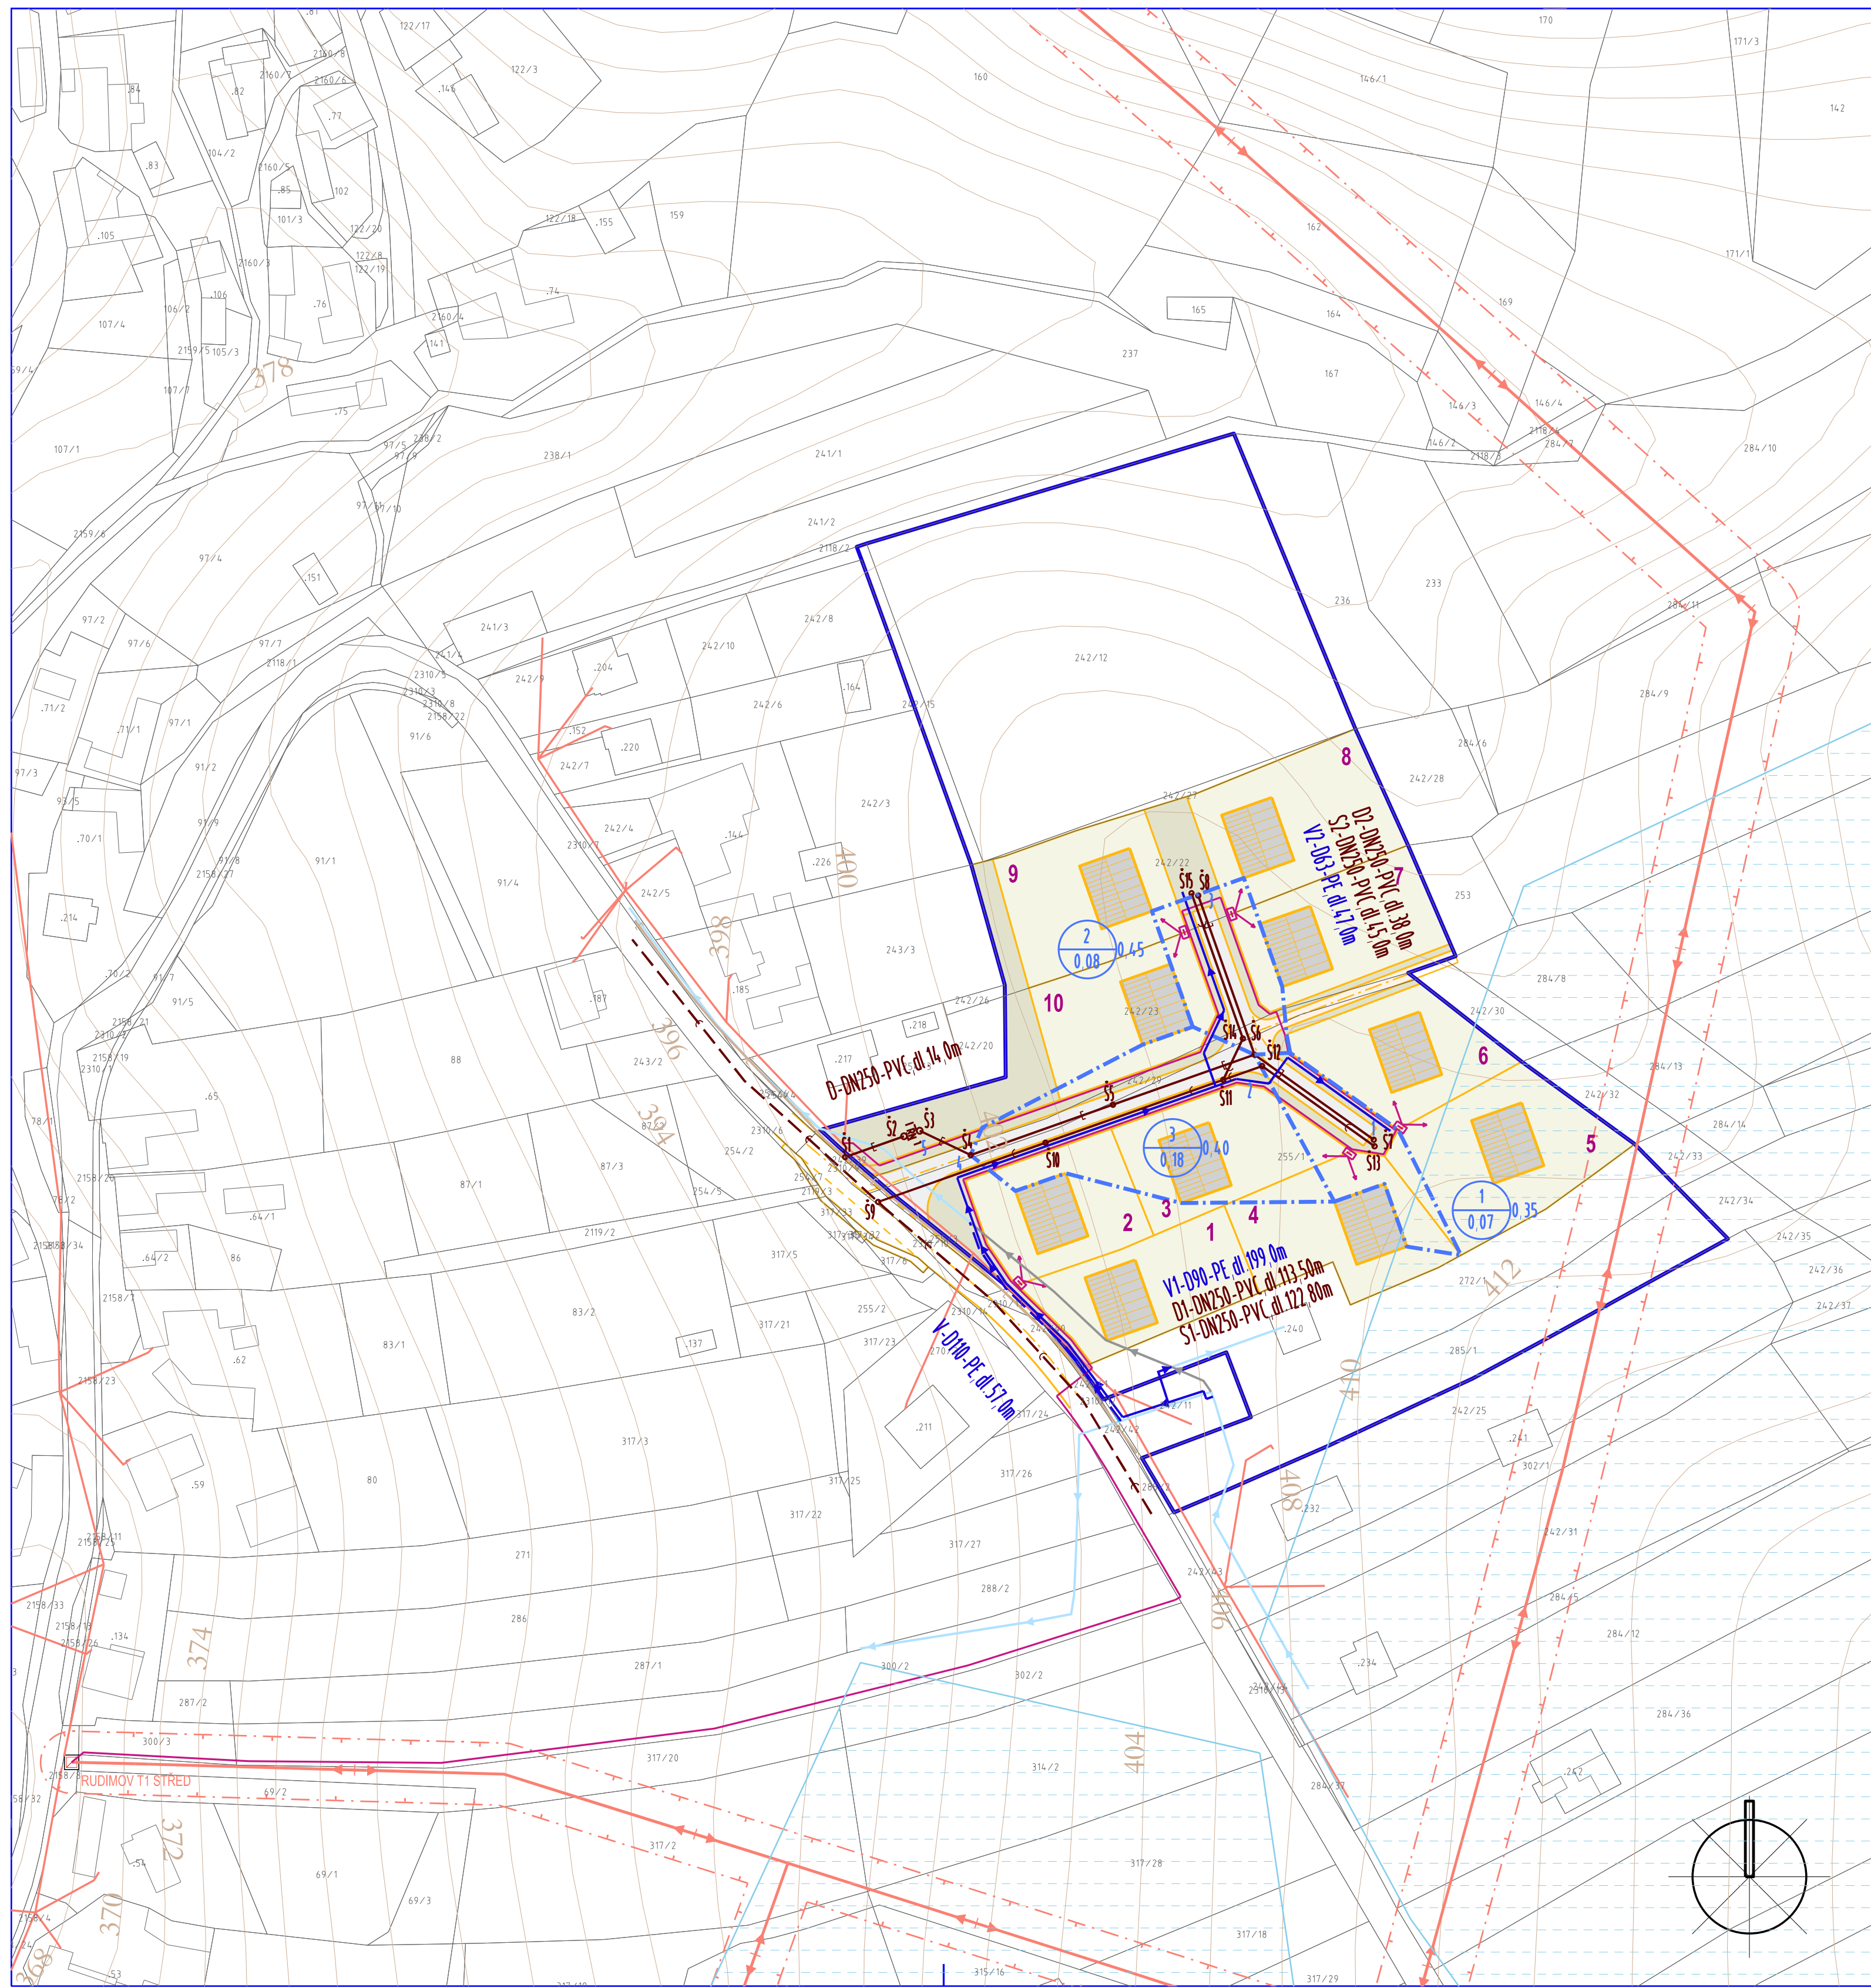

	HRANICE ŘEŠENÉHO ÚZEMÍ
	HRANICE POZEMKŮ
	RODINNÉ DOMY
	PLOCHY INDIVIDUÁLNÍHO BYDLENÍ
	PLOCHY KOMUNIKACÍ
	PLOCHY ÚČELOVÝCH KOMUNIKACÍ
	PLOCHY CHODNÍKŮ A ZELENÝCH PÁSŮ PODÉL KOMUNIKACÍ
	MELIORACE (ODVODNĚNÍ POZEMKŮ)

LEGENDA STÁVAJÍCÍCH INŽENÝRSKÝCH SÍTÍ	
	ROZVODNÁ VODOVODNÍ SÍŤ
	ROZVODNÁ VODOVODNÍ SÍŤ - NÁVRH NA ZRUŠENÍ
	DEŠŤOVÁ KANALIZACE
	ELEKTRICKÉ VEDENÍ VN 22 KV
	OCHRANNÉ PÁSMO ELEKTRICKÉHO VEDENÍ VN 22 KV
	ELEKTRICKÉ VEDENÍ NN 0,4 KV

LEGENDA NAVRŽENÝCH INŽENÝRSKÝCH SÍTÍ	
	SPLAŠKOVÁ KANALIZACE
	DEŠŤOVÁ KANALIZACE
	SPLAŠKOVÁ KANALIZACE DLE PLATNÉHO ÚP
	RETENČNÍ NÁDRŽ
	ROZVODNÁ VODOVODNÍ SÍŤ
	ROZVODNÁ VODOVODNÍ SÍŤ - PŘELOŽKA STÁVAJÍCÍHO VODOVODNÍHO ŘÁDU
	KABELOVÝ ROZVOD NN
	JISTÍCÍ A ROZPOJOVACÍ SKŘÍNĚ
	ODVODY K RODINNÝM DOMŮM

1
0,07 0,35

ČÍSLO KANALIZAČNÍHO OKRSKU
PLOCHA OKRSKU

Ing. arch. Vladimír Dujka, Kamenná 3858, Zlín 760 01		
Pořizovatel: Městský úřad Luhačovice, Odbor stavební	Zak.č.: 07/2020	Arch.č.: 682/21
Obec: Rudimov Okres: Zlín Kraj: Zlínský	Formát: 3 A4	Stupeň: ÚZEMNÍ STUDIE
Akce: ÚZEMNÍ STUDIE RUDIMOV LOKALITA BI 2 - U VODOJEMU	Datum: 03/2021	Měřítko: 1:1 000
Obsah: DOPRAVNÍ A TECHNICKÁ INFRASTRUKTURA	č.v.: 3	